




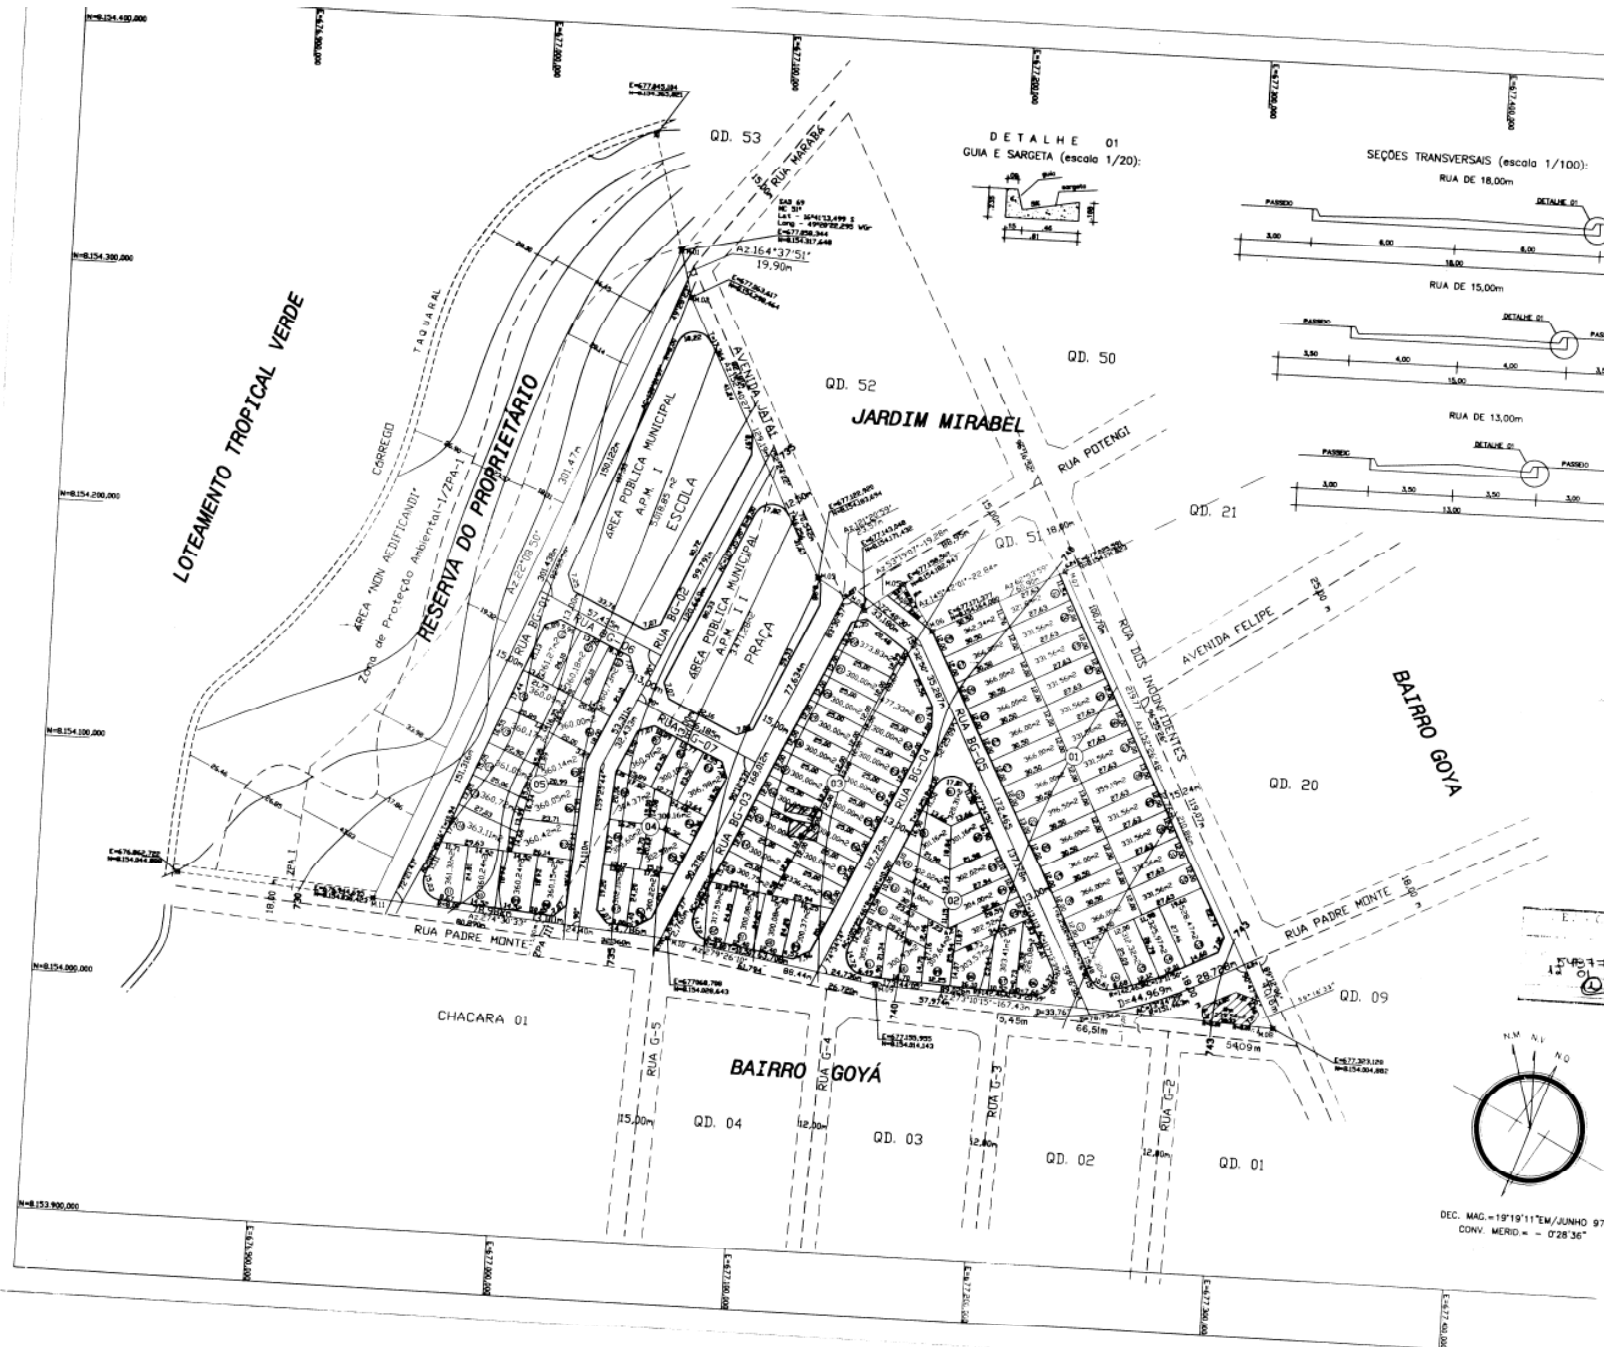

DETALHE 01
GUIA E SARGETA (escala 1/20):

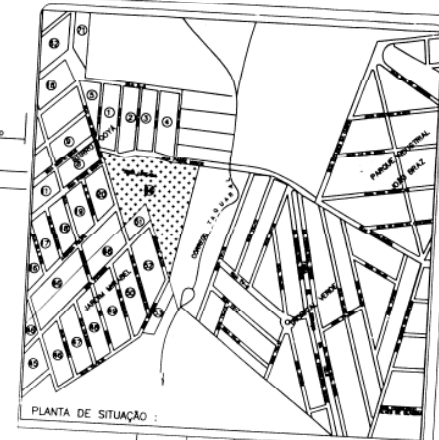

SEÇÕES TRANSVERSAIS (escala 1/100):
RUA DE 18,00m

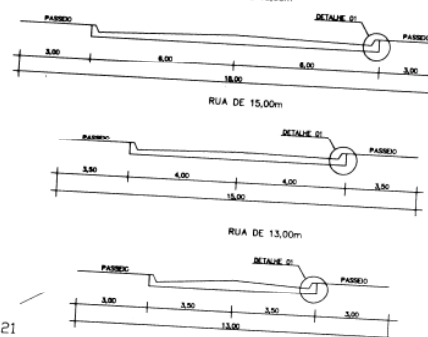

QUADRO DEMONSTRATIVO DE ÁREA

ESPECIFICAÇÃO	QUANT.	ÁREAS (m²)	%
LOTES	90	29.985,71	50,24
COUROS-APM-1	01	5.018,85	8,81
PRACA-APM-2	01	3.471,28	5,86
ÁREAS PÚBLICAS	02	8.490,13	14,07
SISTEMA VIÁRIO	1	17.848,32	29,69
		90.750,00	100,00


Projeto de parcelamento prioritário conforme Lei 7.222 de 20/09/93, 7.502/95 e Decreto Regulamentar nº 1.119 de 10/05/94

LOTEAMENTO BAIRRO GOIÁ IV

PROJETO URBANÍSTICO APROVADO

ASSINATURA: *José Carlos Pereira Nunes*
ARQUITETO: *Edson F. Silva*
R.T. Carlos Pereira Nunes
DATA: 20/04/97
Mário Vitor de Souza
Cadastrado em 20/04/97
Escala: 1/5000

DE ACORDO
01.12.99
SECRETARIA DE PLANEJAMENTO

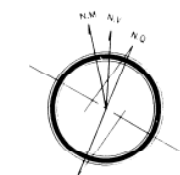

DEC. MAG. = 19°19'11"E / JUNHO 97
CONV. MERID. = - 0°28'36"