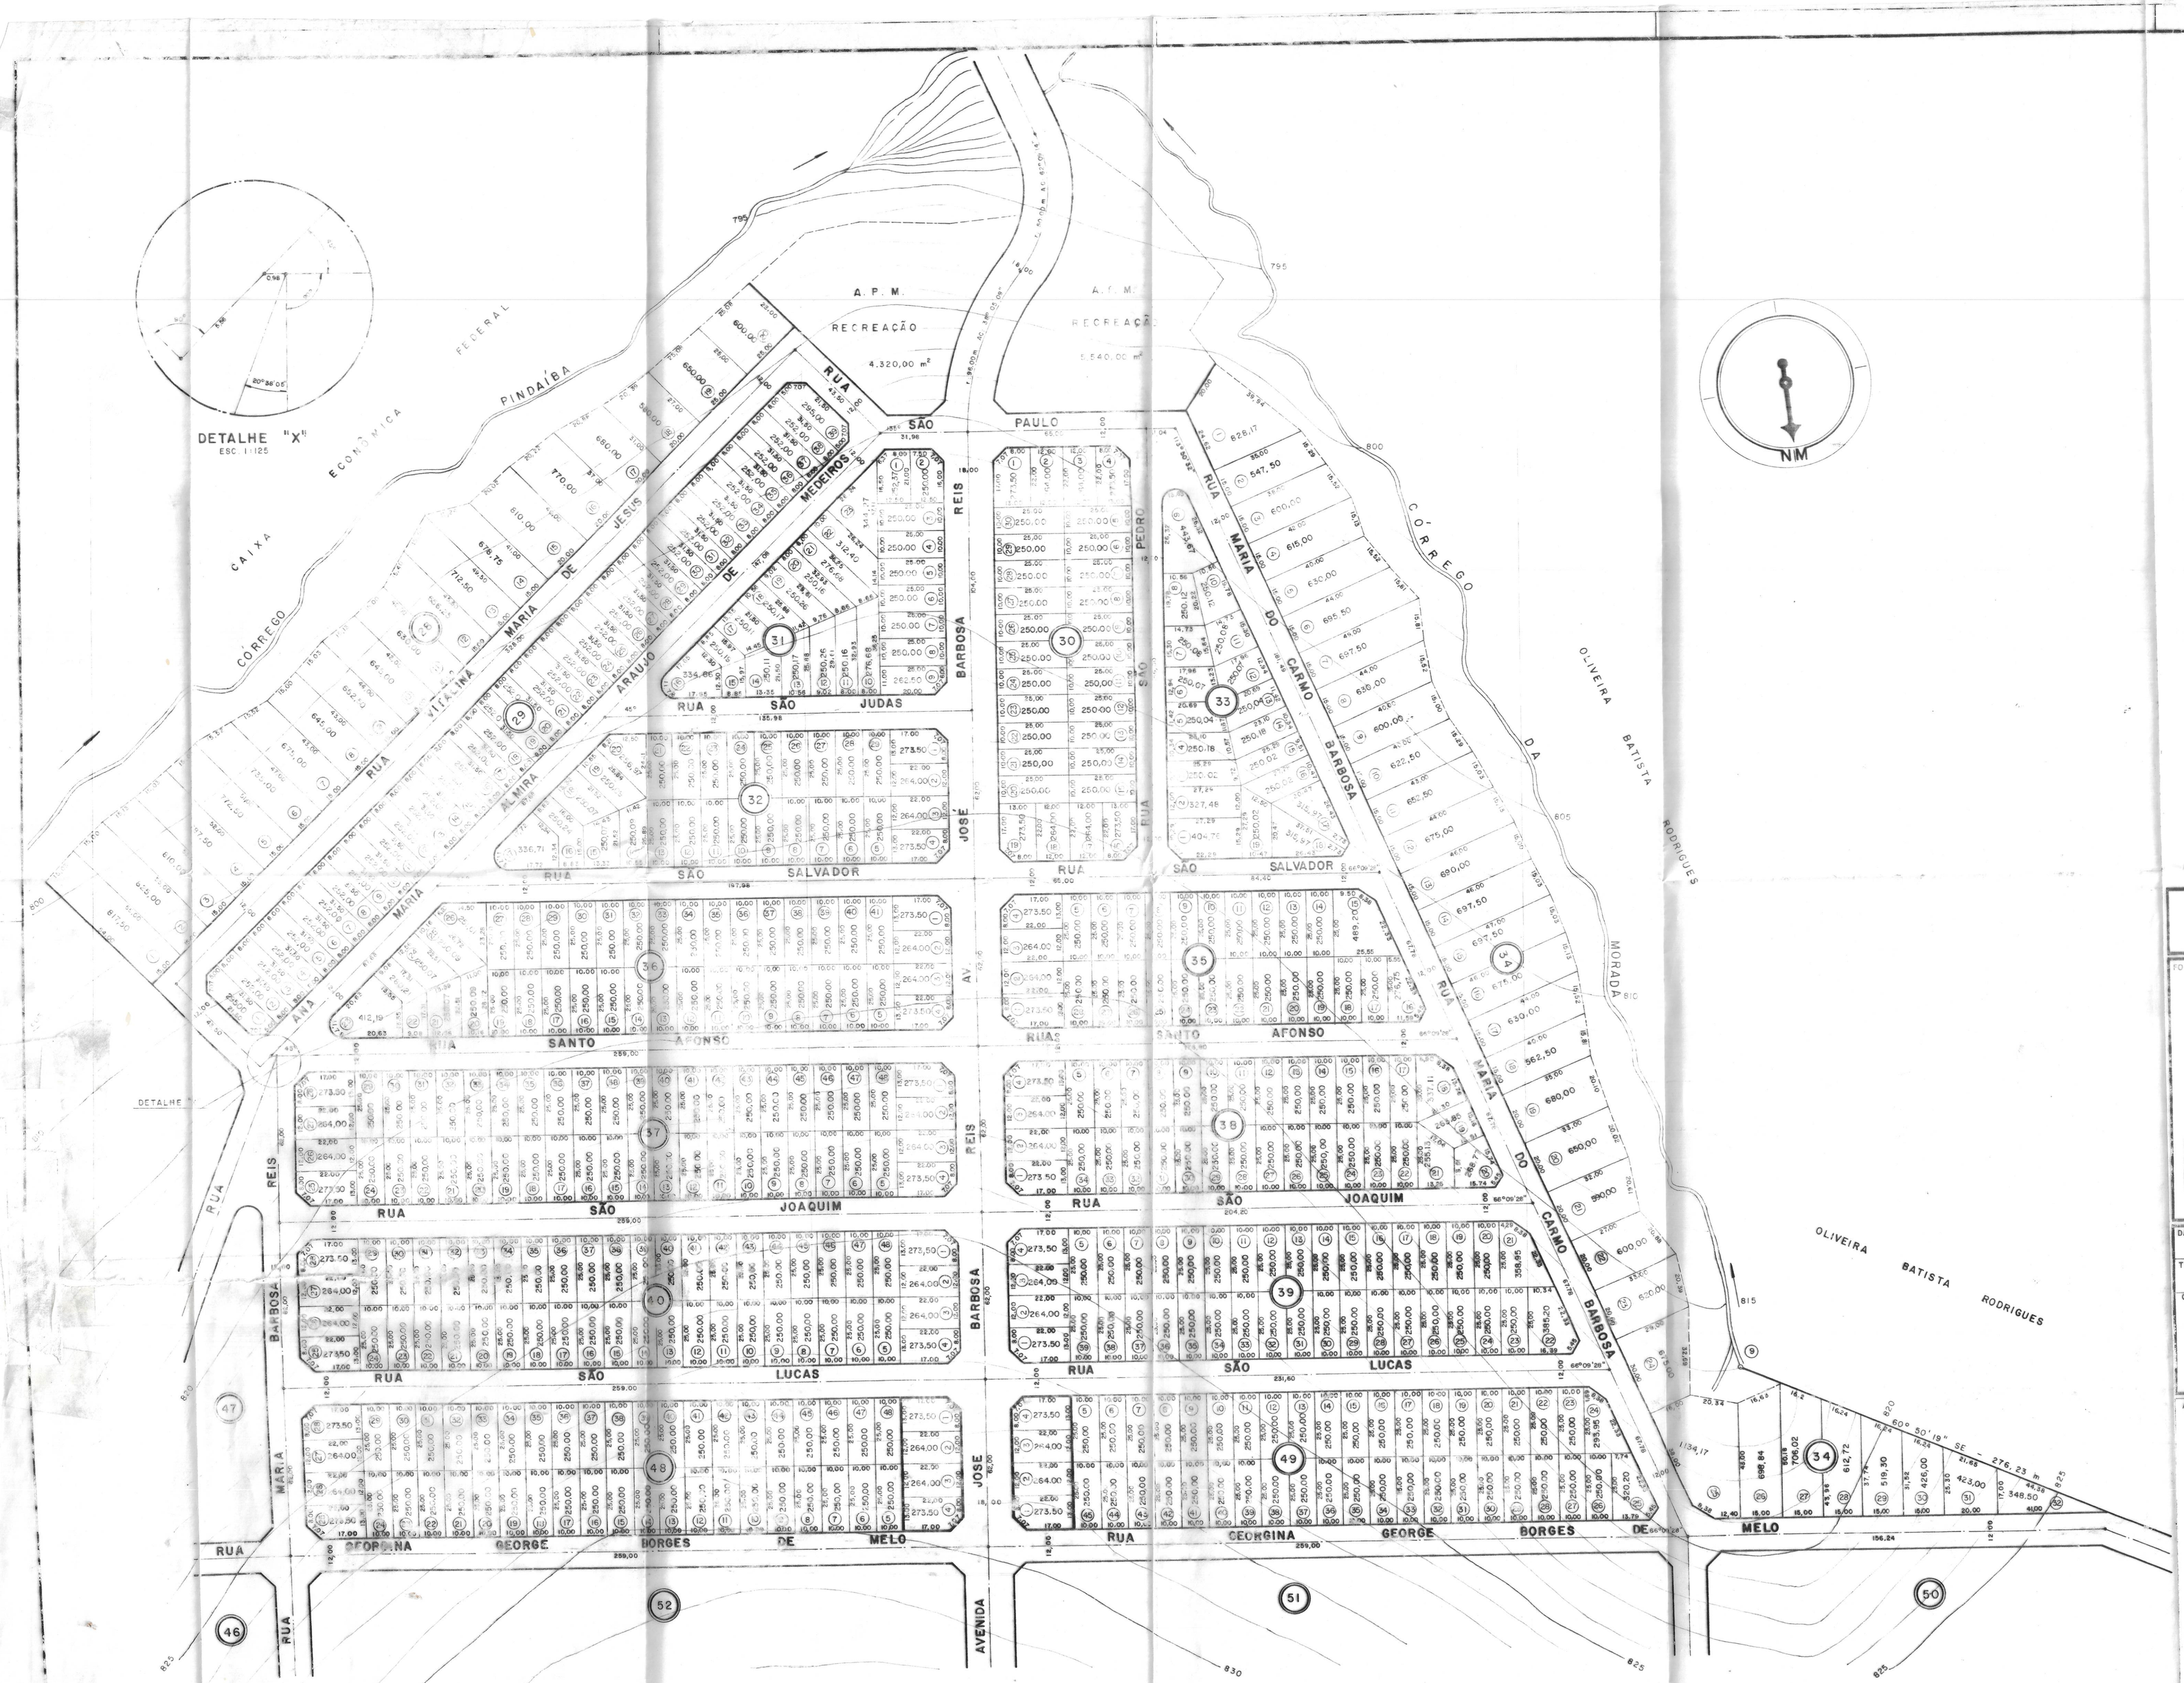

ARTICULAÇÃO DAS PI

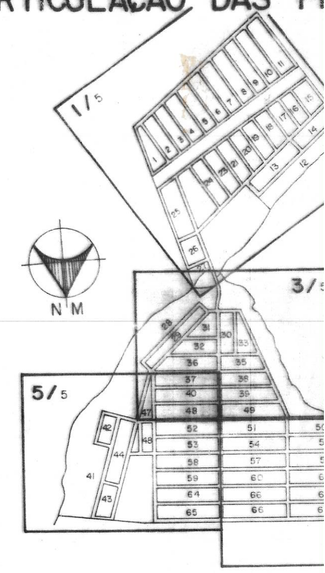

LEGENDA

- INDICAÇÃO DE QUADRA
- INDICAÇÃO DE LOTE
- A.P.M. — ÁREA DA PREFEITURA
- CURSO D'AGUA
- DIVISA DO LOTEA
- EIXO DAS VIAS
- LIMITE DA FAIXA DO CORREG
- LOTES RESIDÊNCIAIS
- LOTES COMERCIAIS

2ª ETAPA

CONJUNTO HABITA

Madre Gern

FONE: 559-1256

contagri — Consultoria, Agrimensura e Informática Ltda

MUNICÍPIO: APARECIDA DE GOIÂNIA

PROPRIETÁRIO:

IMAGEM — IMOBILIÁRIA MADRE GERM

AUTOR DO PROJETO:

CREA 9635/D - GO/TO

DATA: MARÇO / 94

ESCALA: 1 : 1.000

TÍTULO: SITUAÇÃO APÓS DESMEMBRAMENTO

CONTEÚDO:

PLANTA

LEGENDA

ARTICULAÇÃO DAS PRANCHAS

APROVAÇÃO