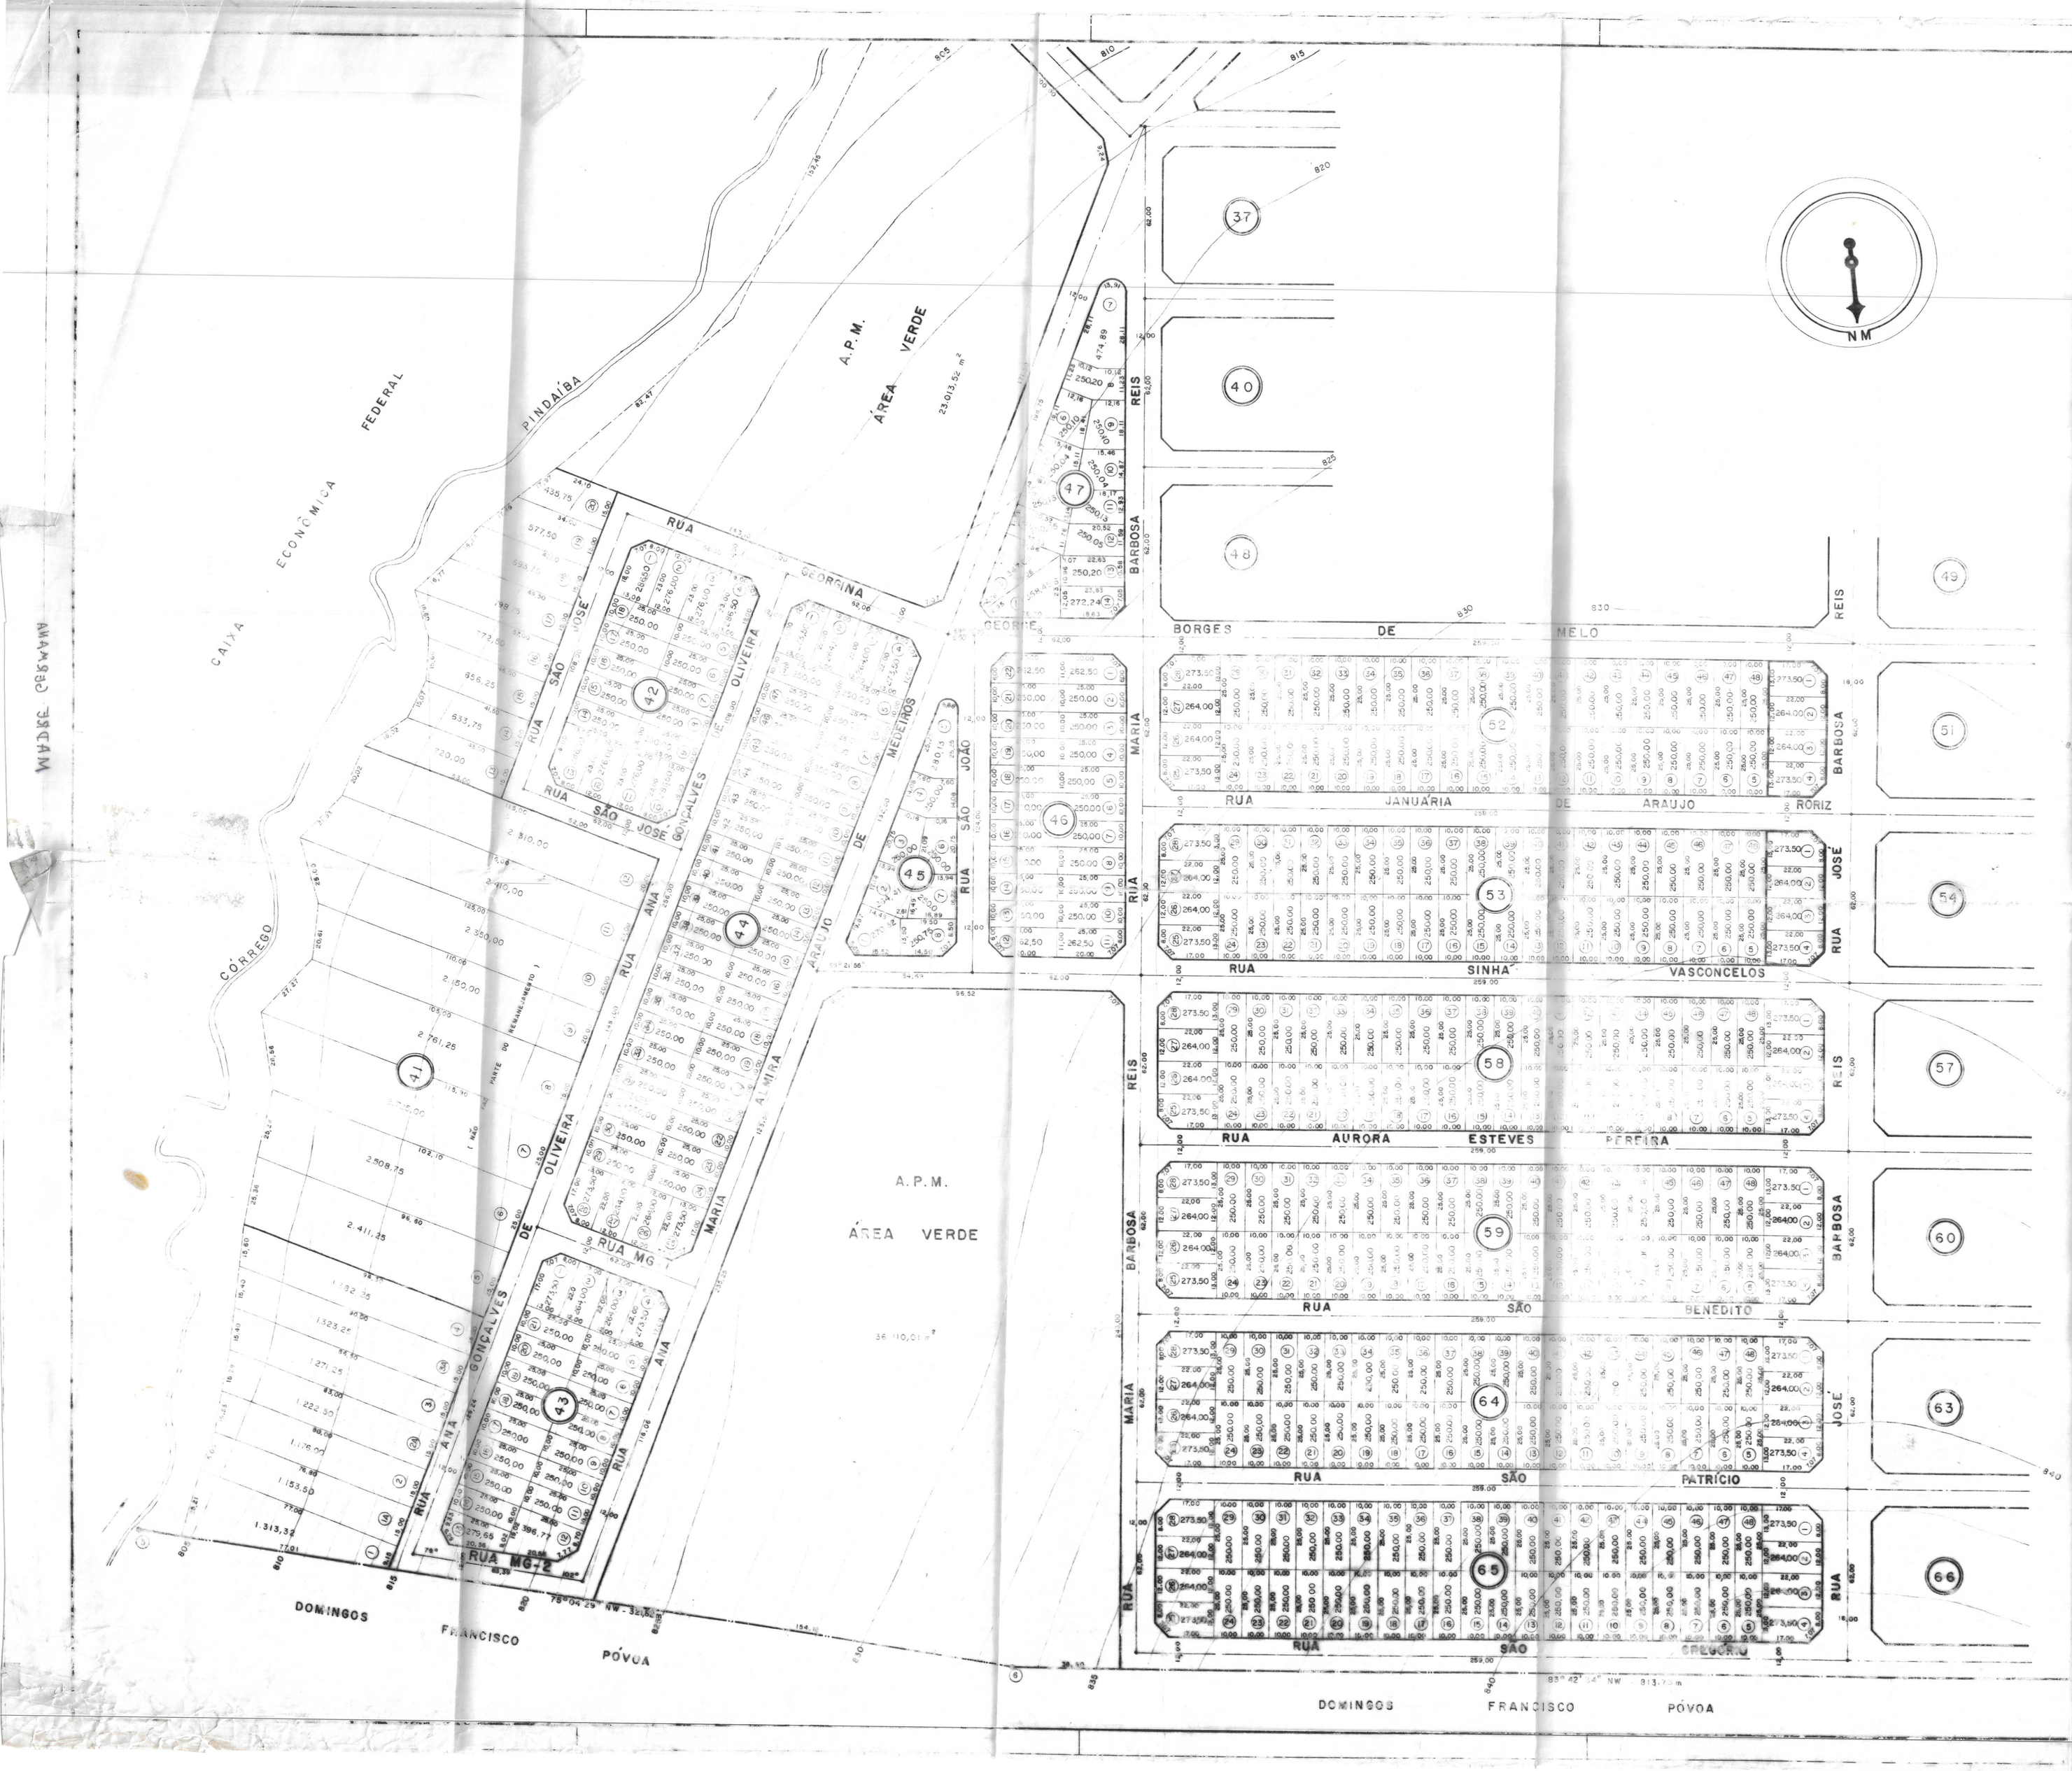

ARTICULAÇÃO DAS PRANCHAS

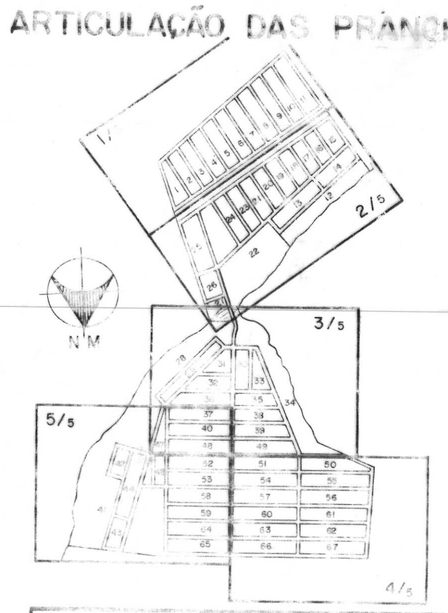

LEGENDA

- INDICAÇÃO DE QUADRA
- INDICAÇÃO DE LOTE
- A.P.M. ÁREA DA PREFEITURA MUNICIPAL
- CURSO D'ÁGUA
- LIMITE DO LOTEAMENTO
- EIXO DAS VIAS
- LIMITE DA FAIXA DE PROTEÇÃO DO CÓRREGO
- LOTES RESIDÊNCIAIS
- LOTES COMERCIAIS

CONJUNTO HABITACIONAL **Madre Germana**

MUNICÍPIO: APARECIDA DE GOIÂNIA – GOIÁS

PROPRIETÁRIO

contagri — Consultoria, Agrimensura e Informática Ltda.

REMANEJAMENTO

DATA: MARÇO / 94 — ESCALA: 1:500 — UNIDADE: METRO

TÍTULO: SITUAÇÃO APÓS DESMEMBRAMENTO

CONTEÚDO: PLANTA — LEGENDA — ARTICULAÇÃO DAS PRANCHAS

DESENHO: CRESON

FOLHA: 5/5

APROVADO
PREFEITURA MUNICIPAL DE APARECIDA DE GOIÂNIA
Em 23/03/1994