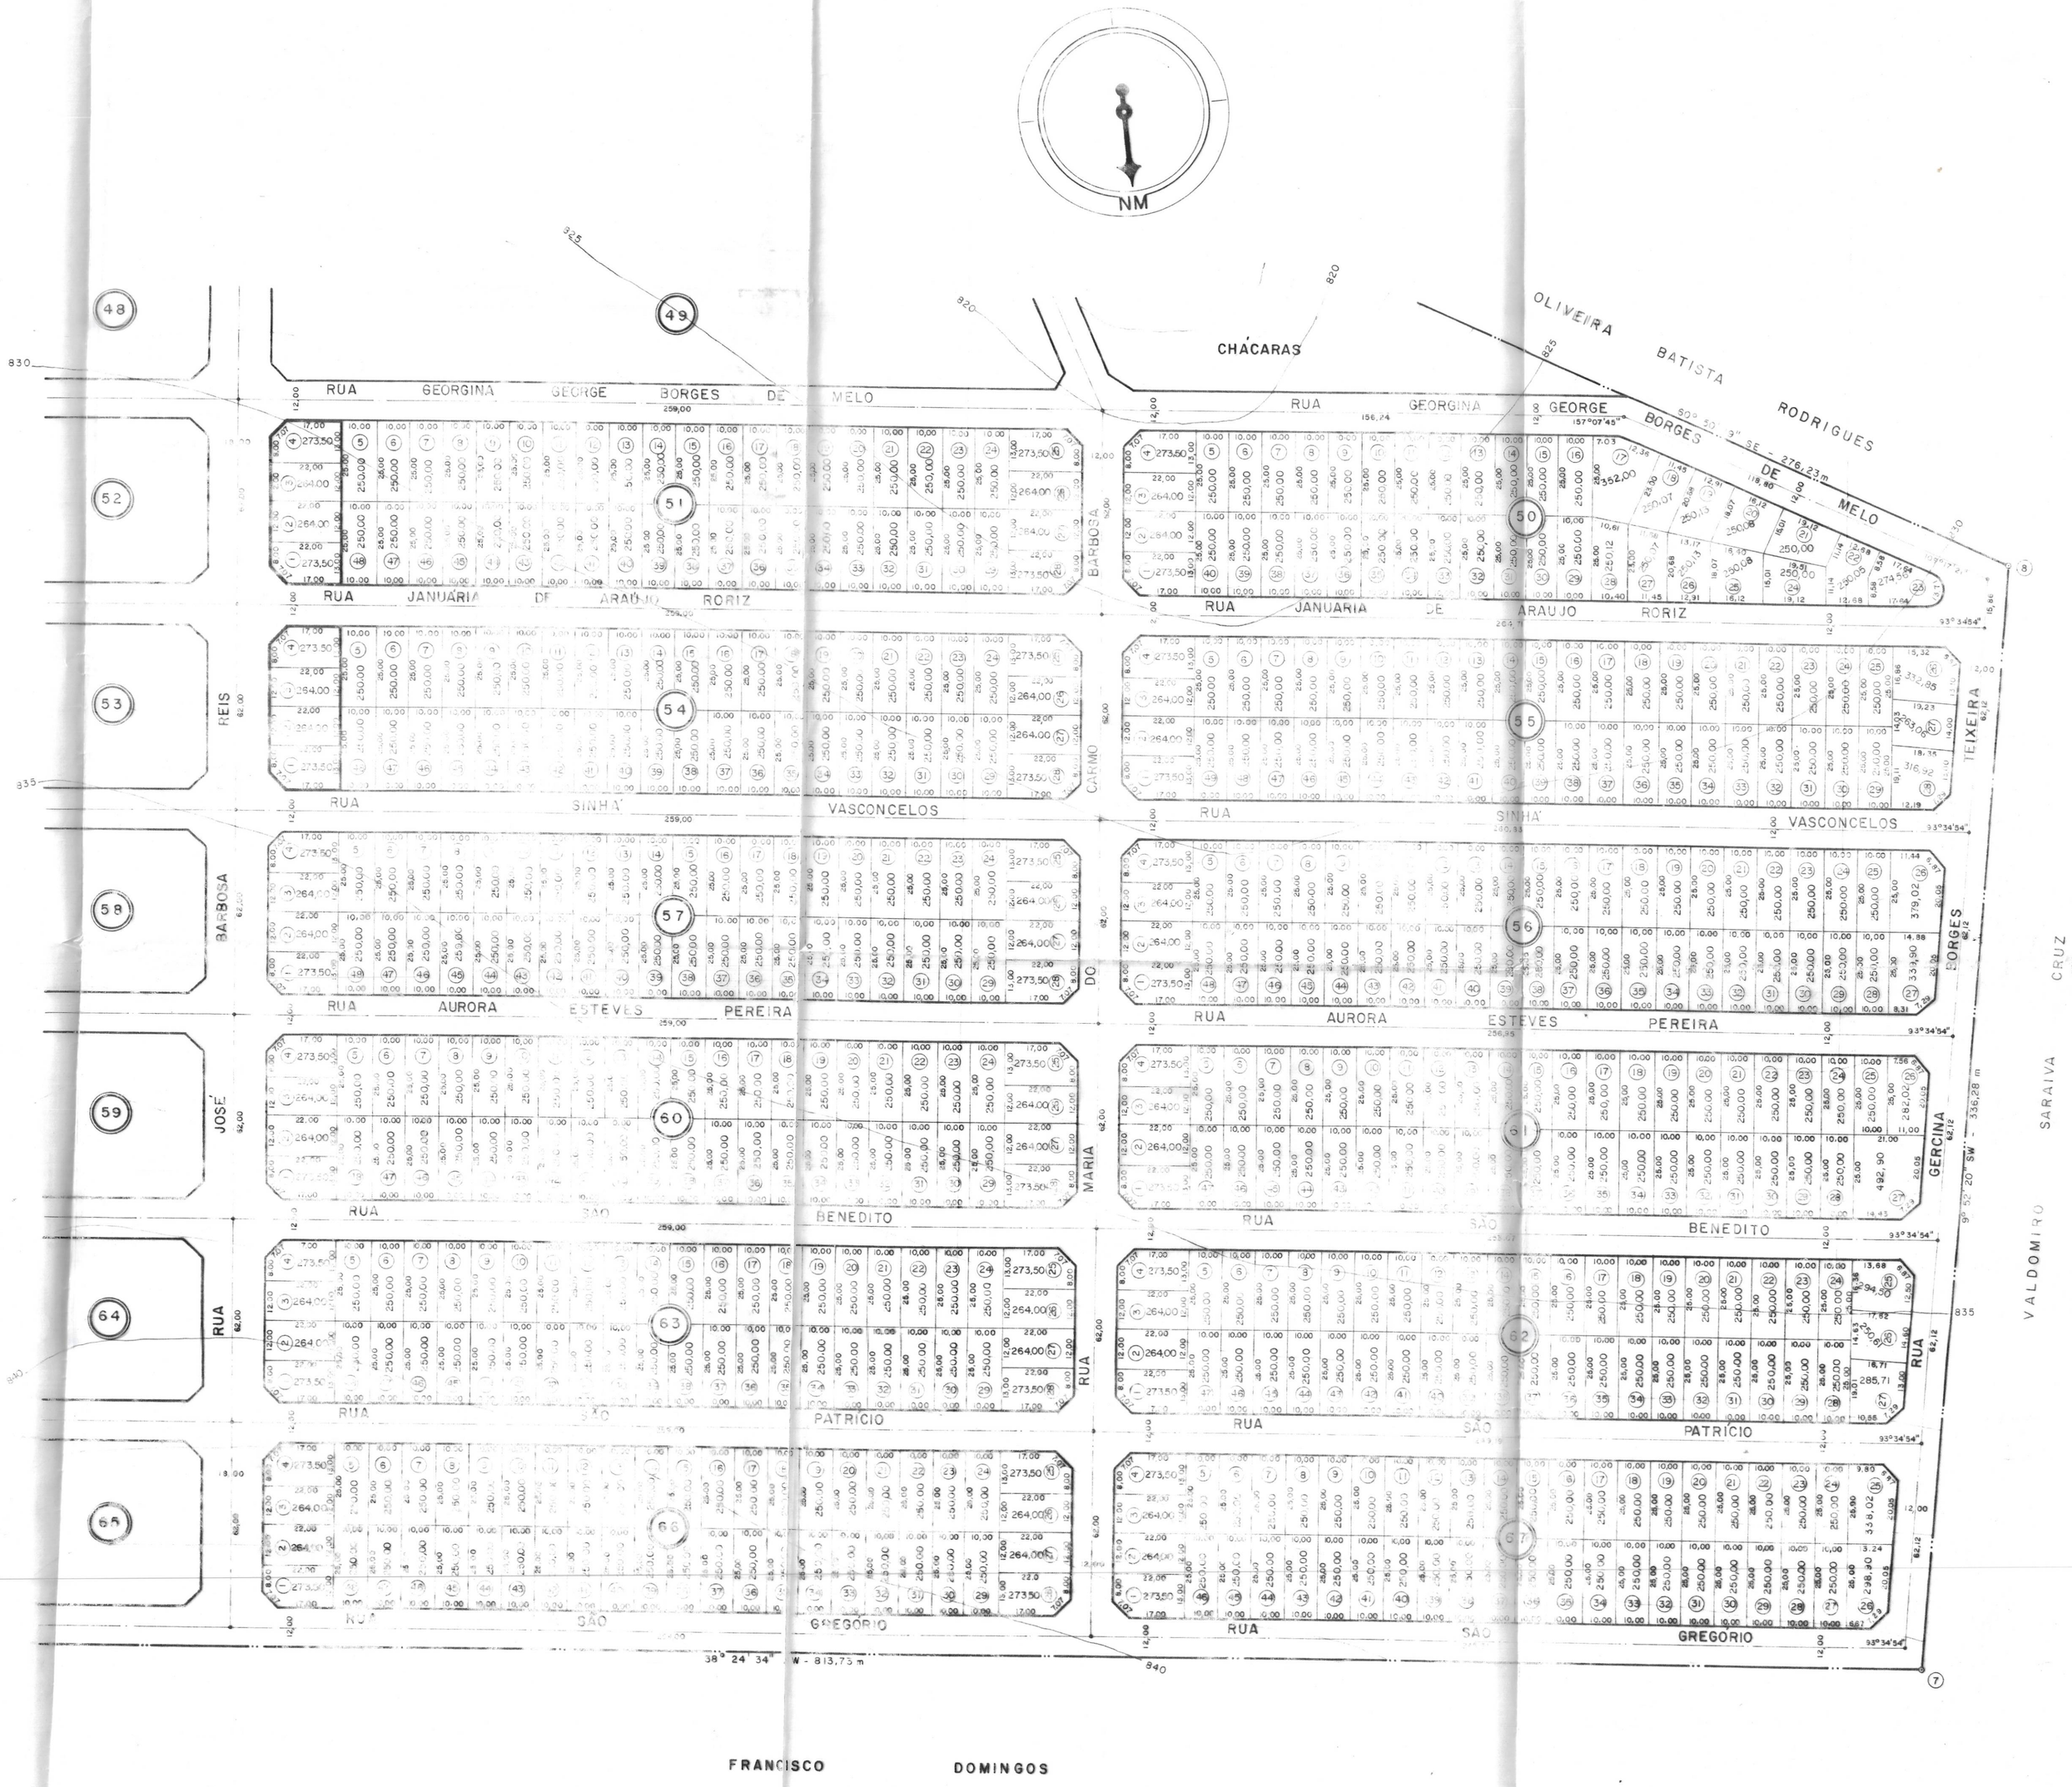

ARTICULAÇÃO DAS PRANCHAS

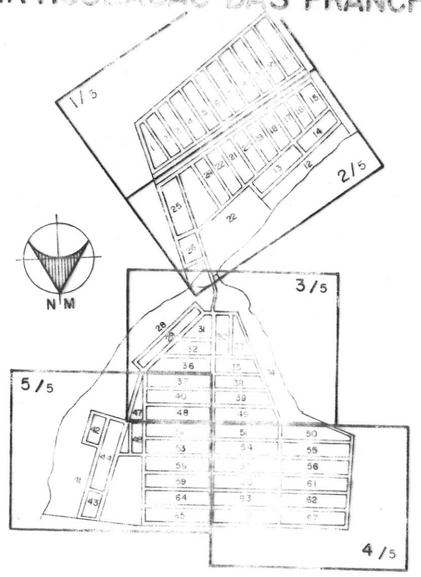

LEGENDA

- INDICAÇÃO DE QUADRA
- INDICAÇÃO DE LOTE
- A. P. M. — ÁREA DA PREFEITURA MUNICIPAL
- CURSO D'ÁGUA
- DIVISA DO LOTEAMENTO
- EIXO DAS VIAS
- LIMITE DA FAIXA DE PROTEÇÃO DO CÓRREGO
- LOTES RESIDENCIAIS
- LOTES COMERCIAIS

2ª ETAPA

CONJUNTO HABITACIONAL **Madre Germana**

APARECIDA DE GOIÂNIA - GOIÁS

PROPRIETÁRIO

PROJETO

ÁREA 1636/D-GO/TO

REMANEJAMENTO

ESCALA 1 : 1.000

METRO

APÓS DESMEMBRAMENTO

PLANTA

ARTICULAÇÃO DAS PRANCHAS