
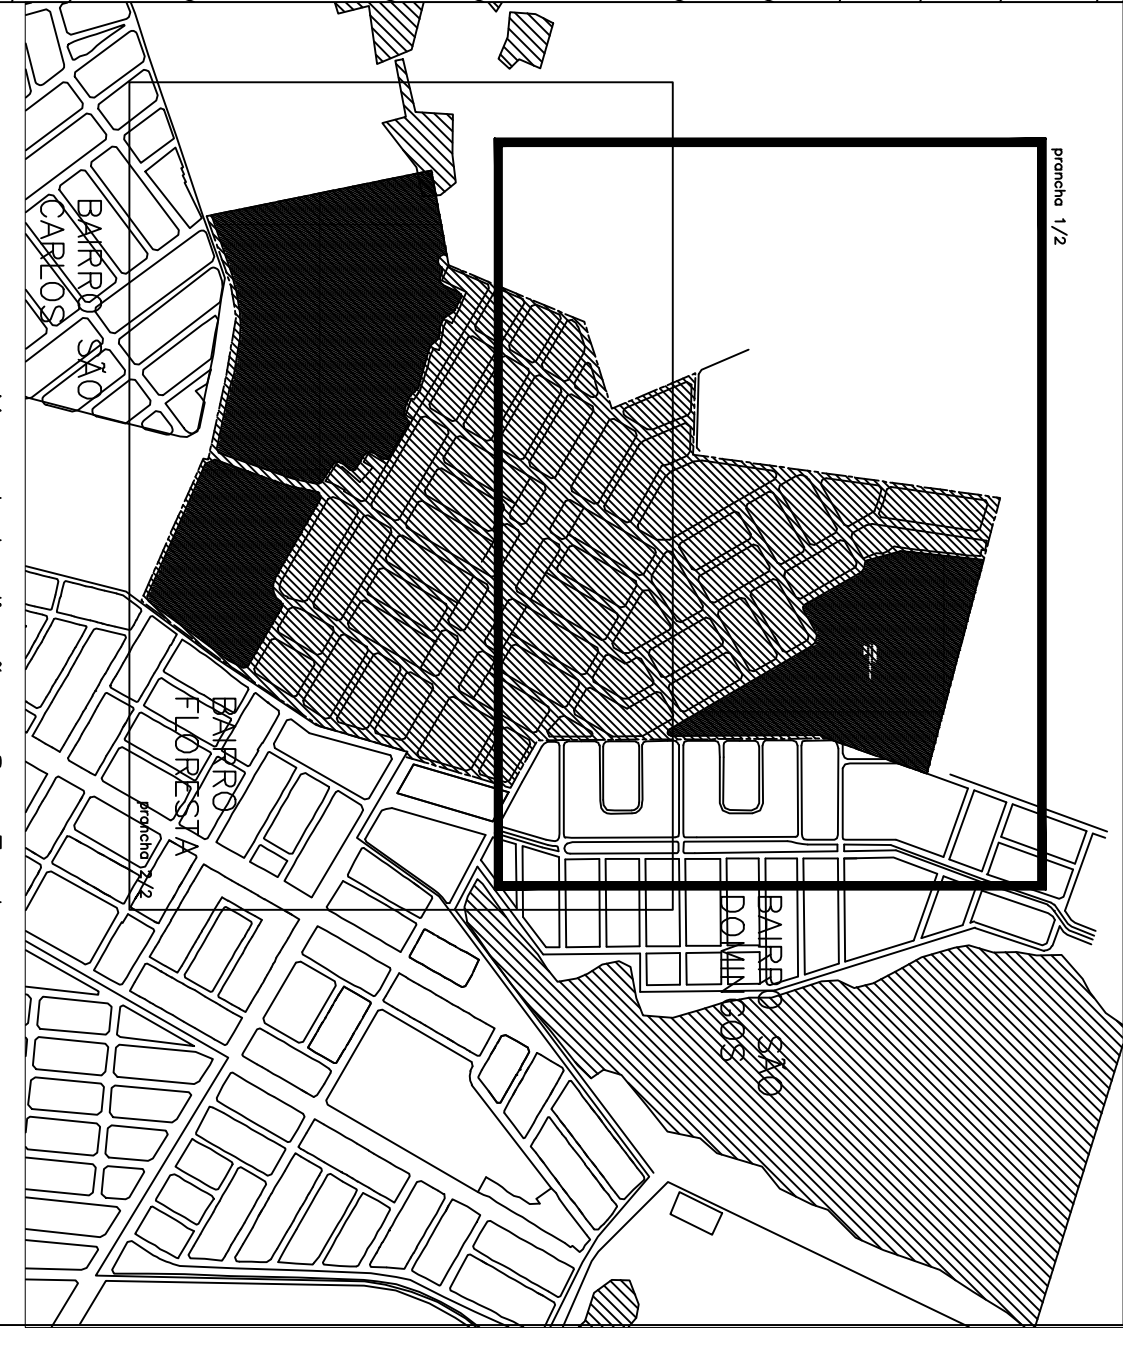
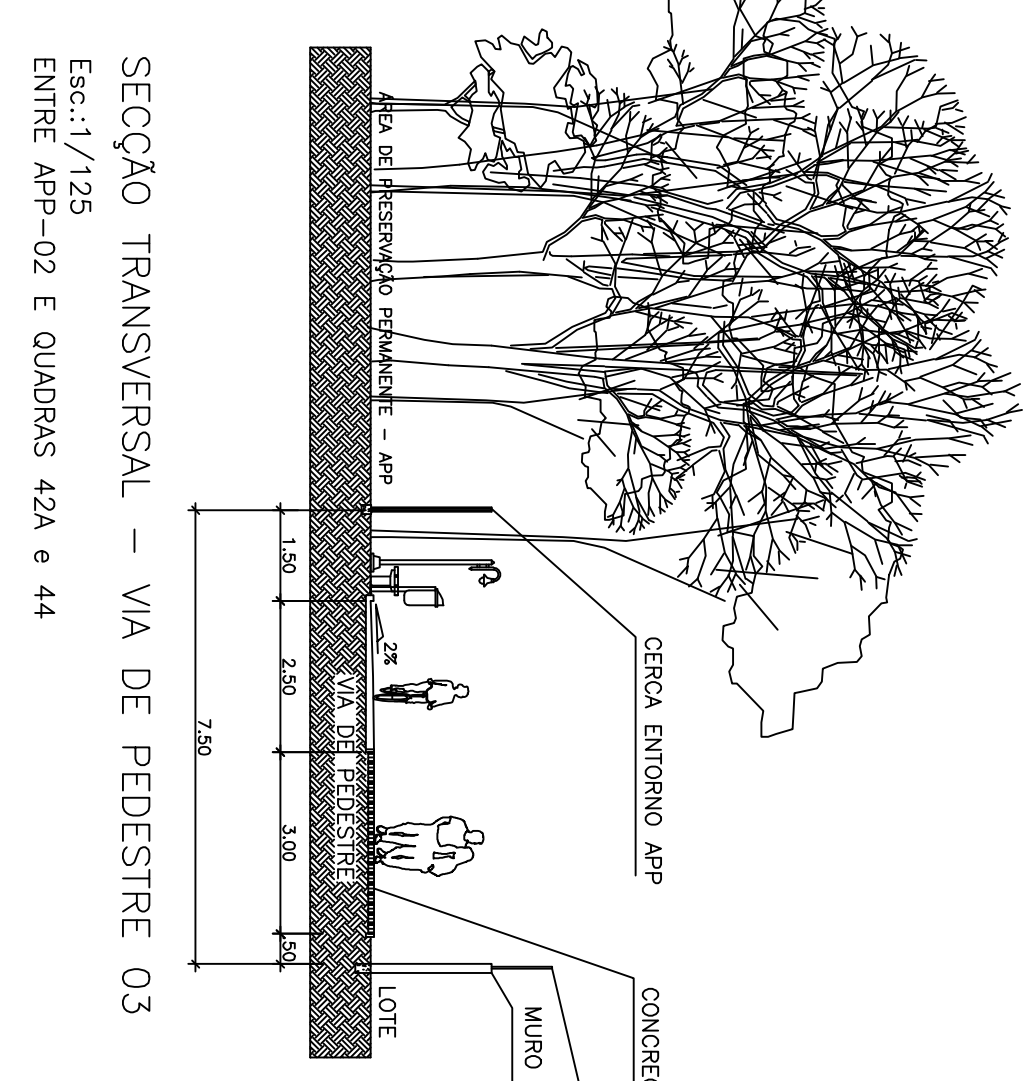
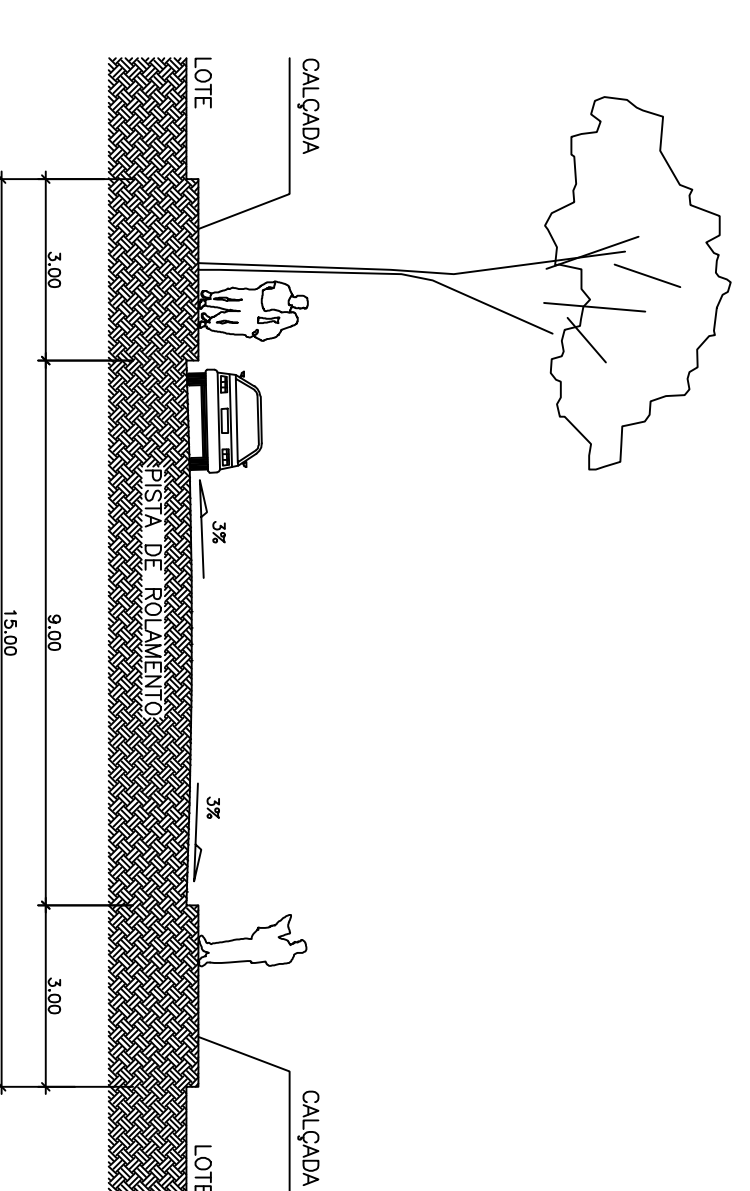
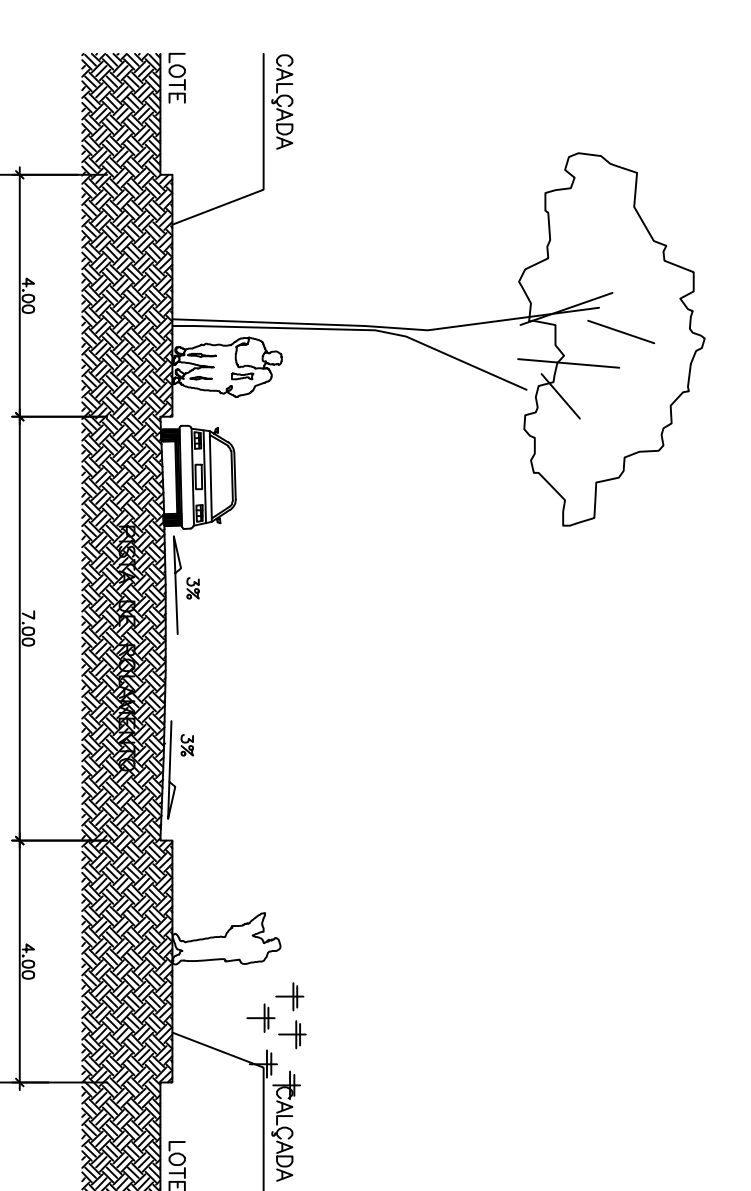
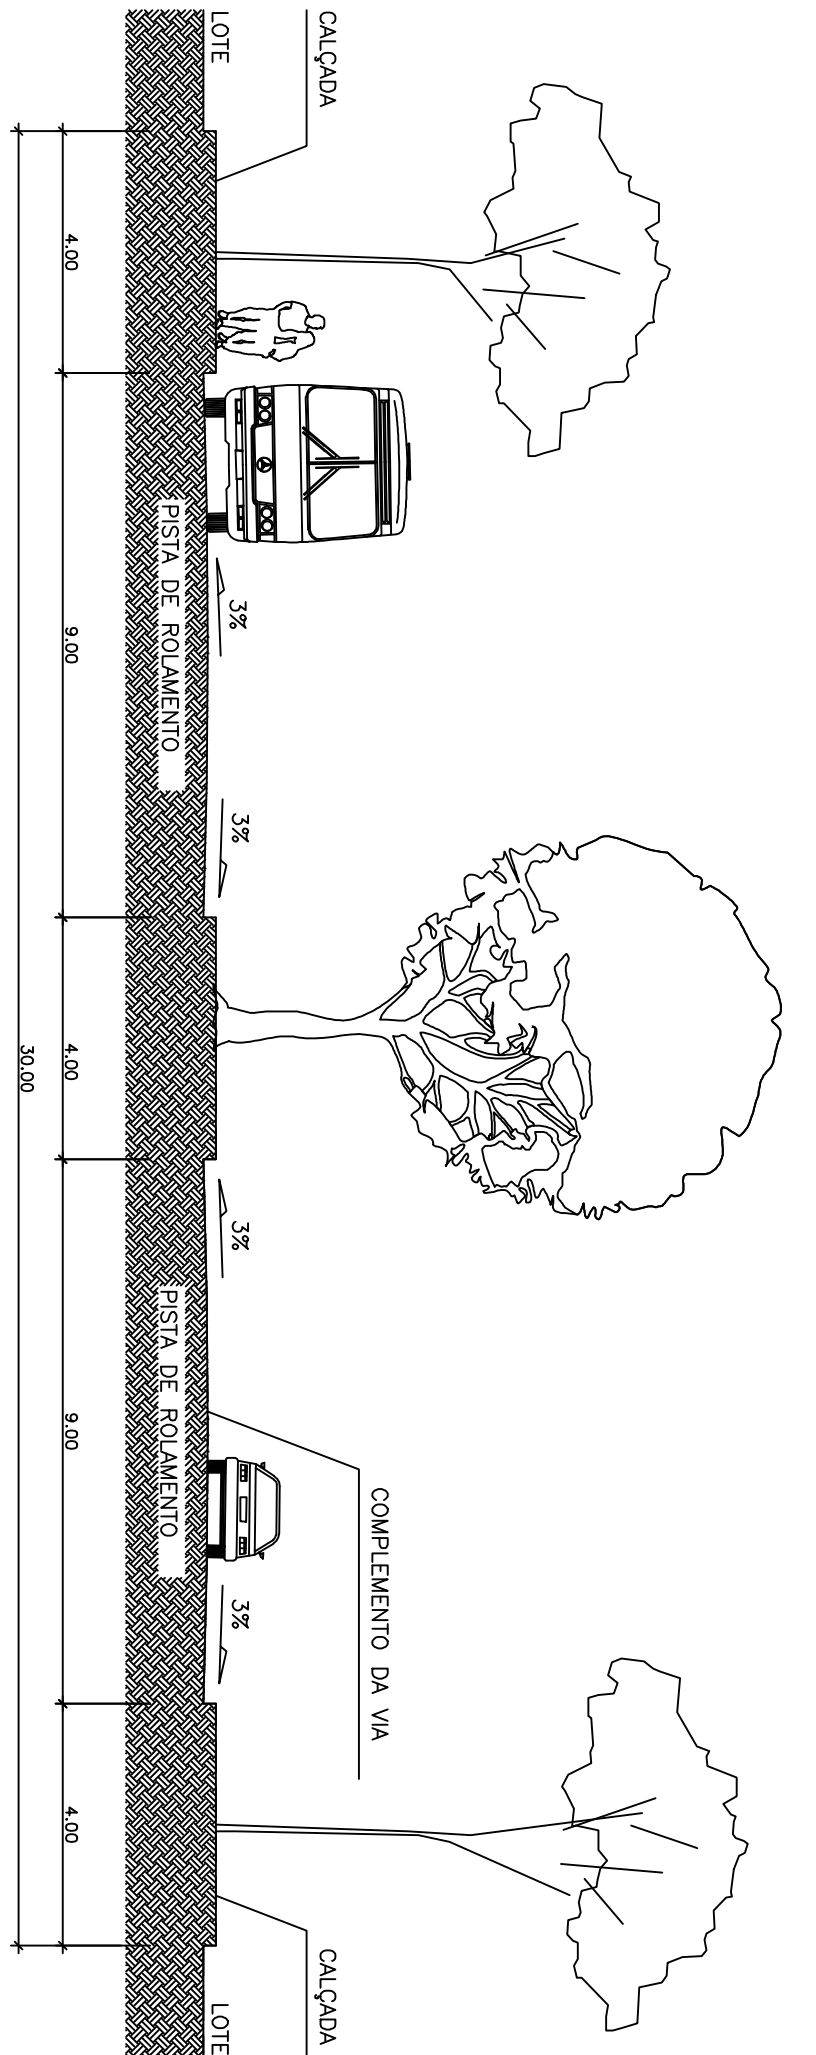
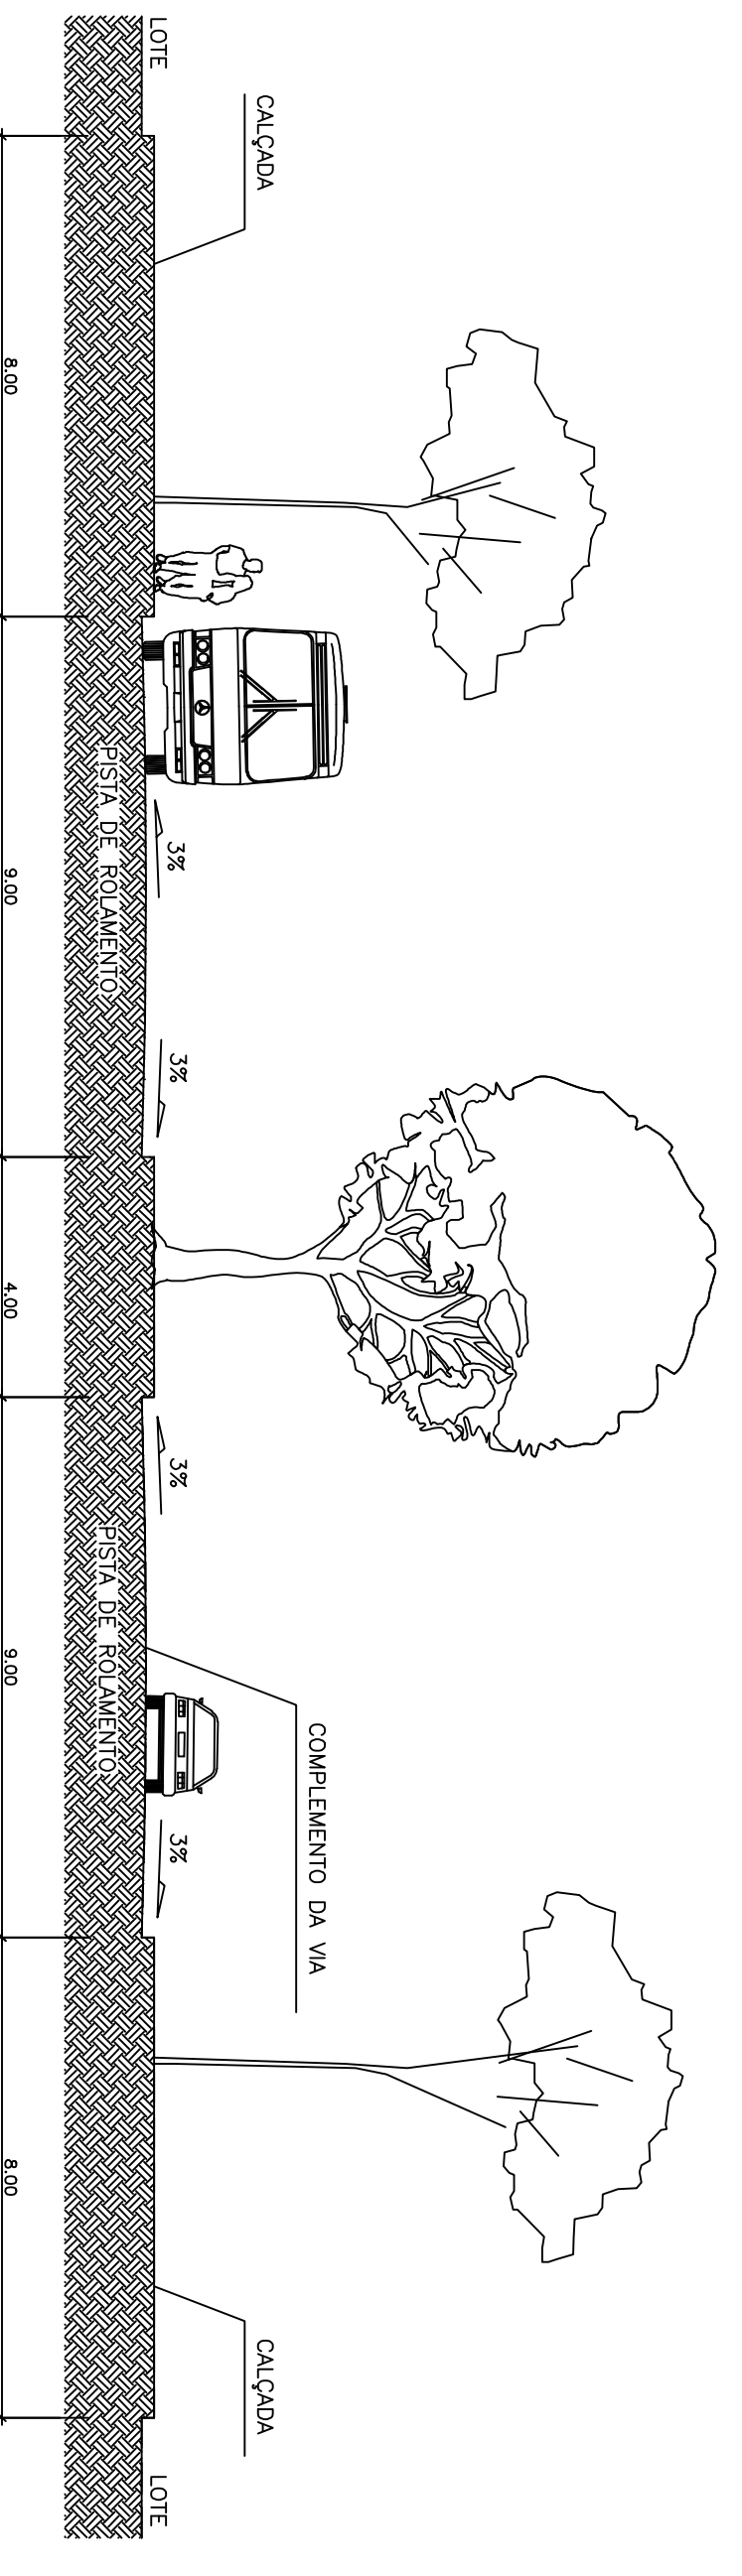
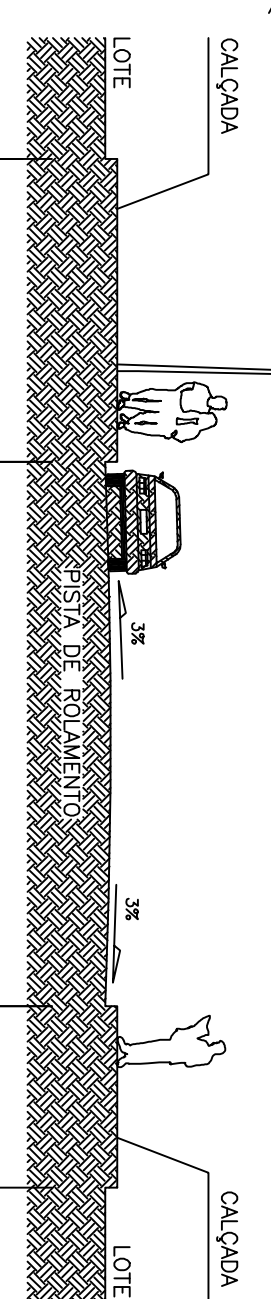
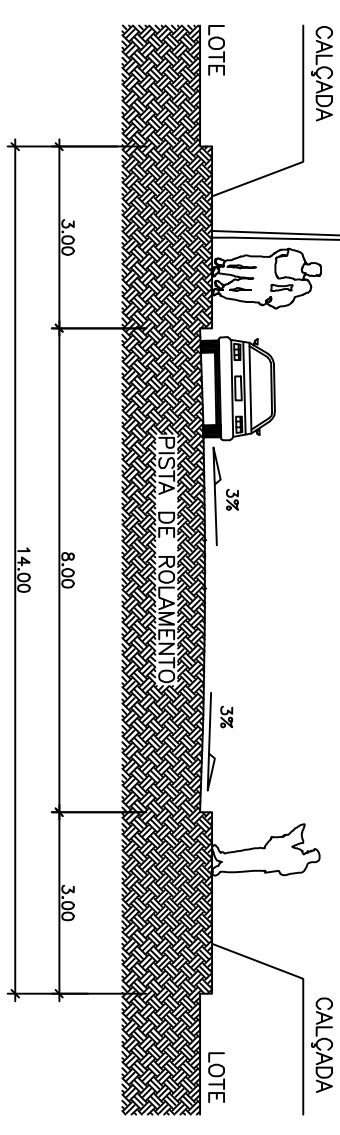
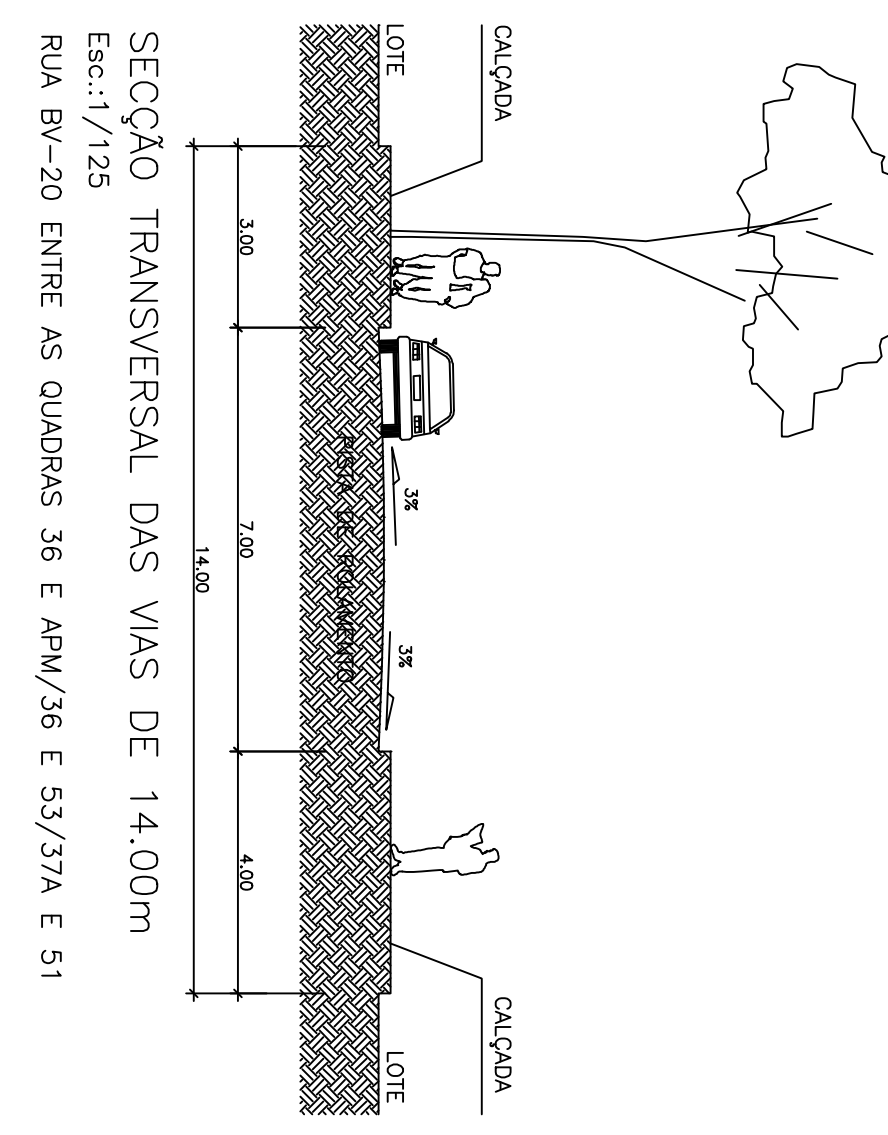


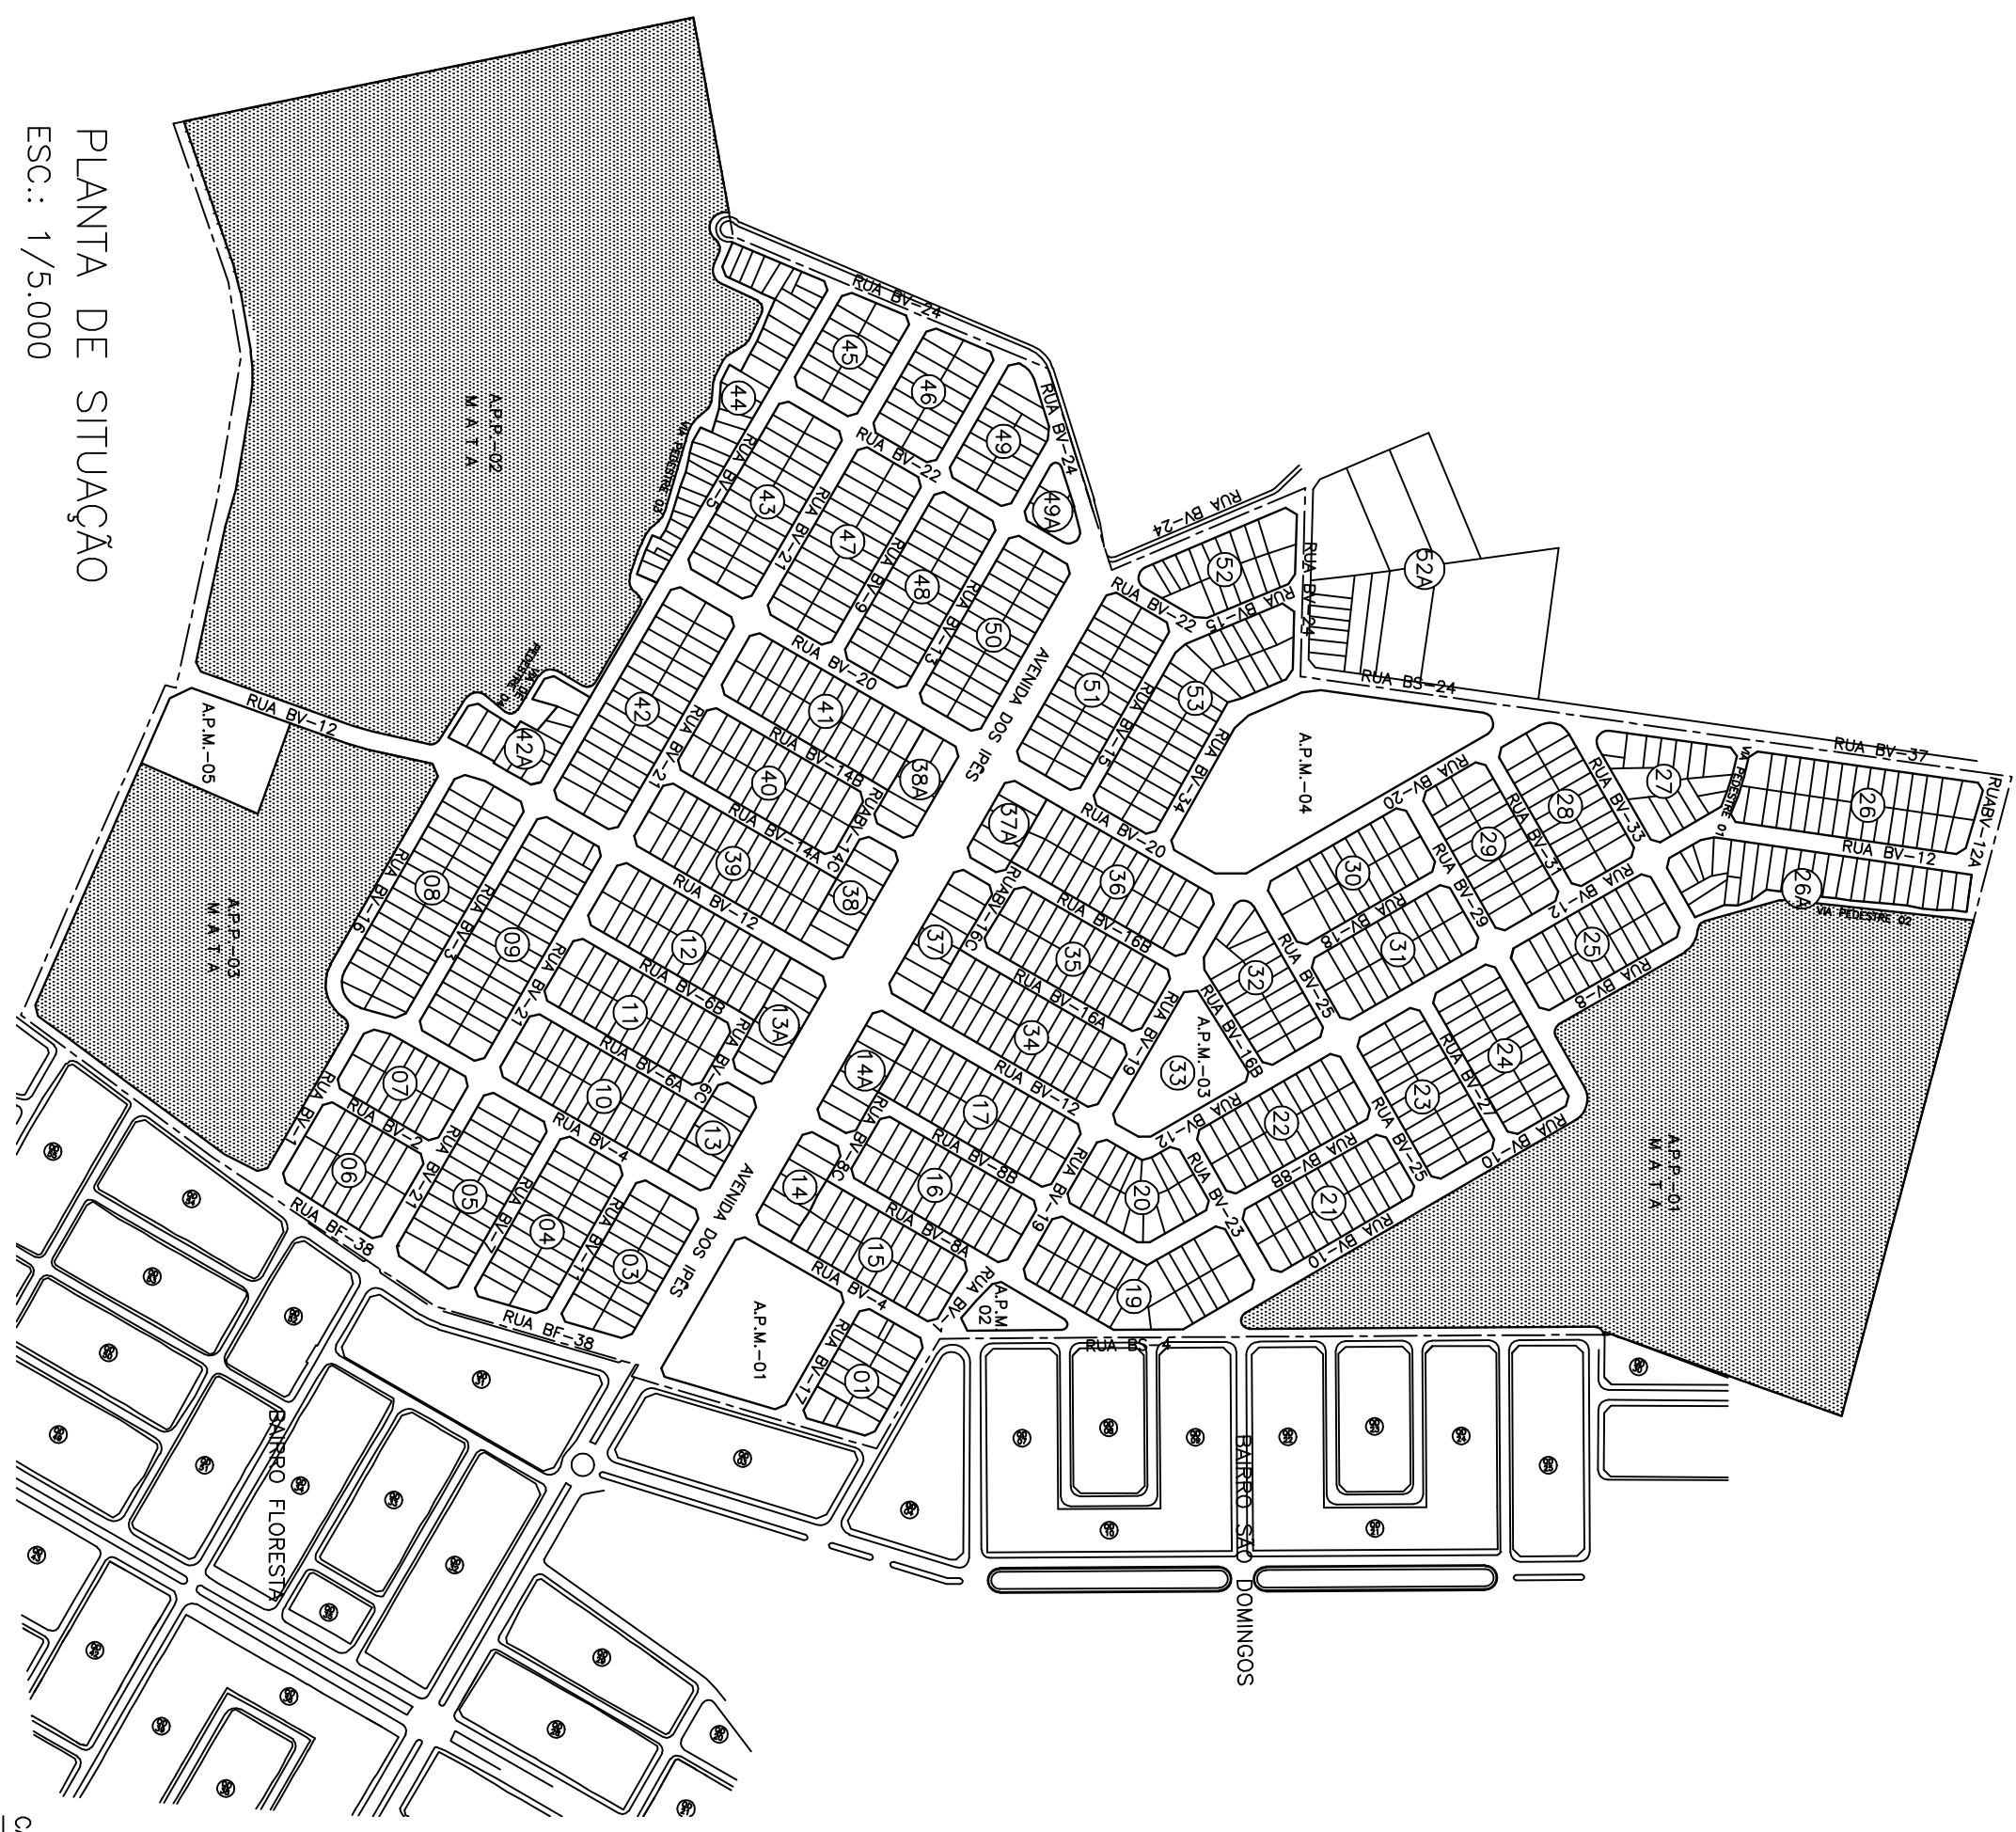

QUADRO DE DISCRIMINAÇÃO	



BAIRRO BOA VISTA	
PARTE INTEGRANTE DA FAZENDA SÃO DOMINGOS	
ÁREA ESPECIAL DE INTERESSE SOCIAL (AES II) - LOTES COMPLEMENTARES 17/2007 E 8.834/2009	
INTERESSE	INTERESSE SOCIAL
INTERESSE	INTERESSE SOCIAL

PROJETO DE REGULARIZAÇÃO FUNDIÁRIA	
PROJETO URBANÍSTICO	

