

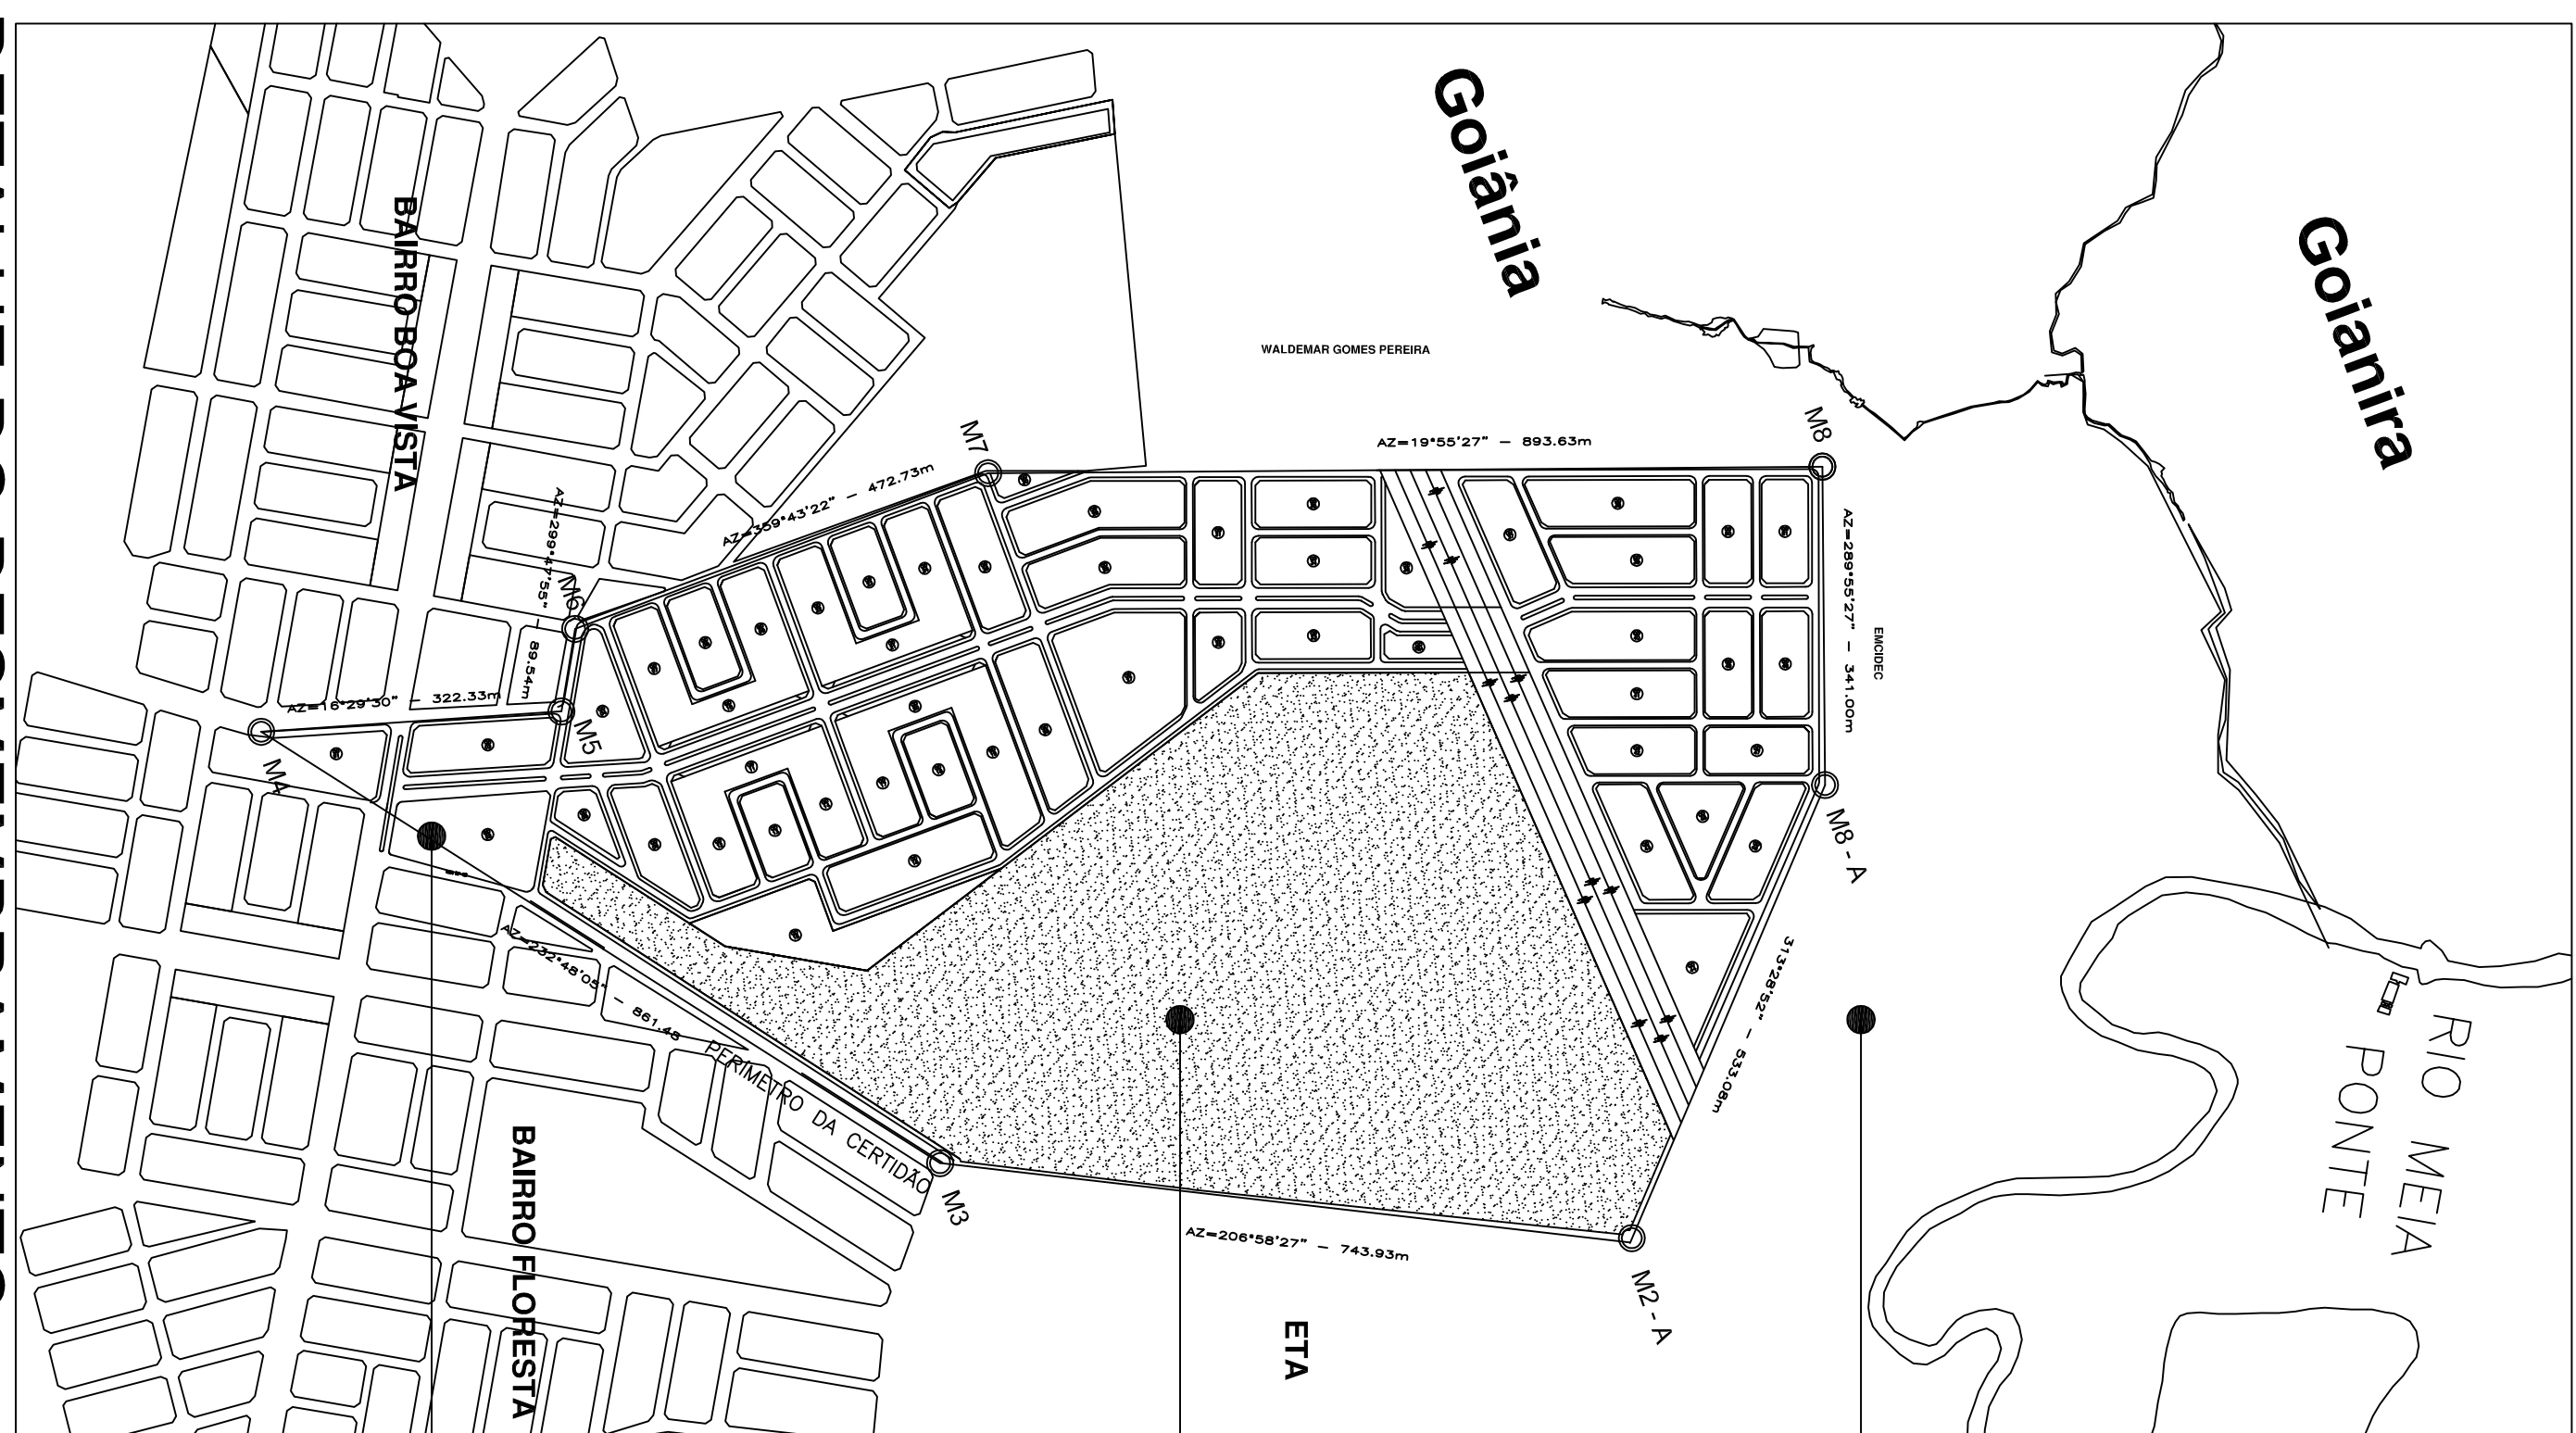


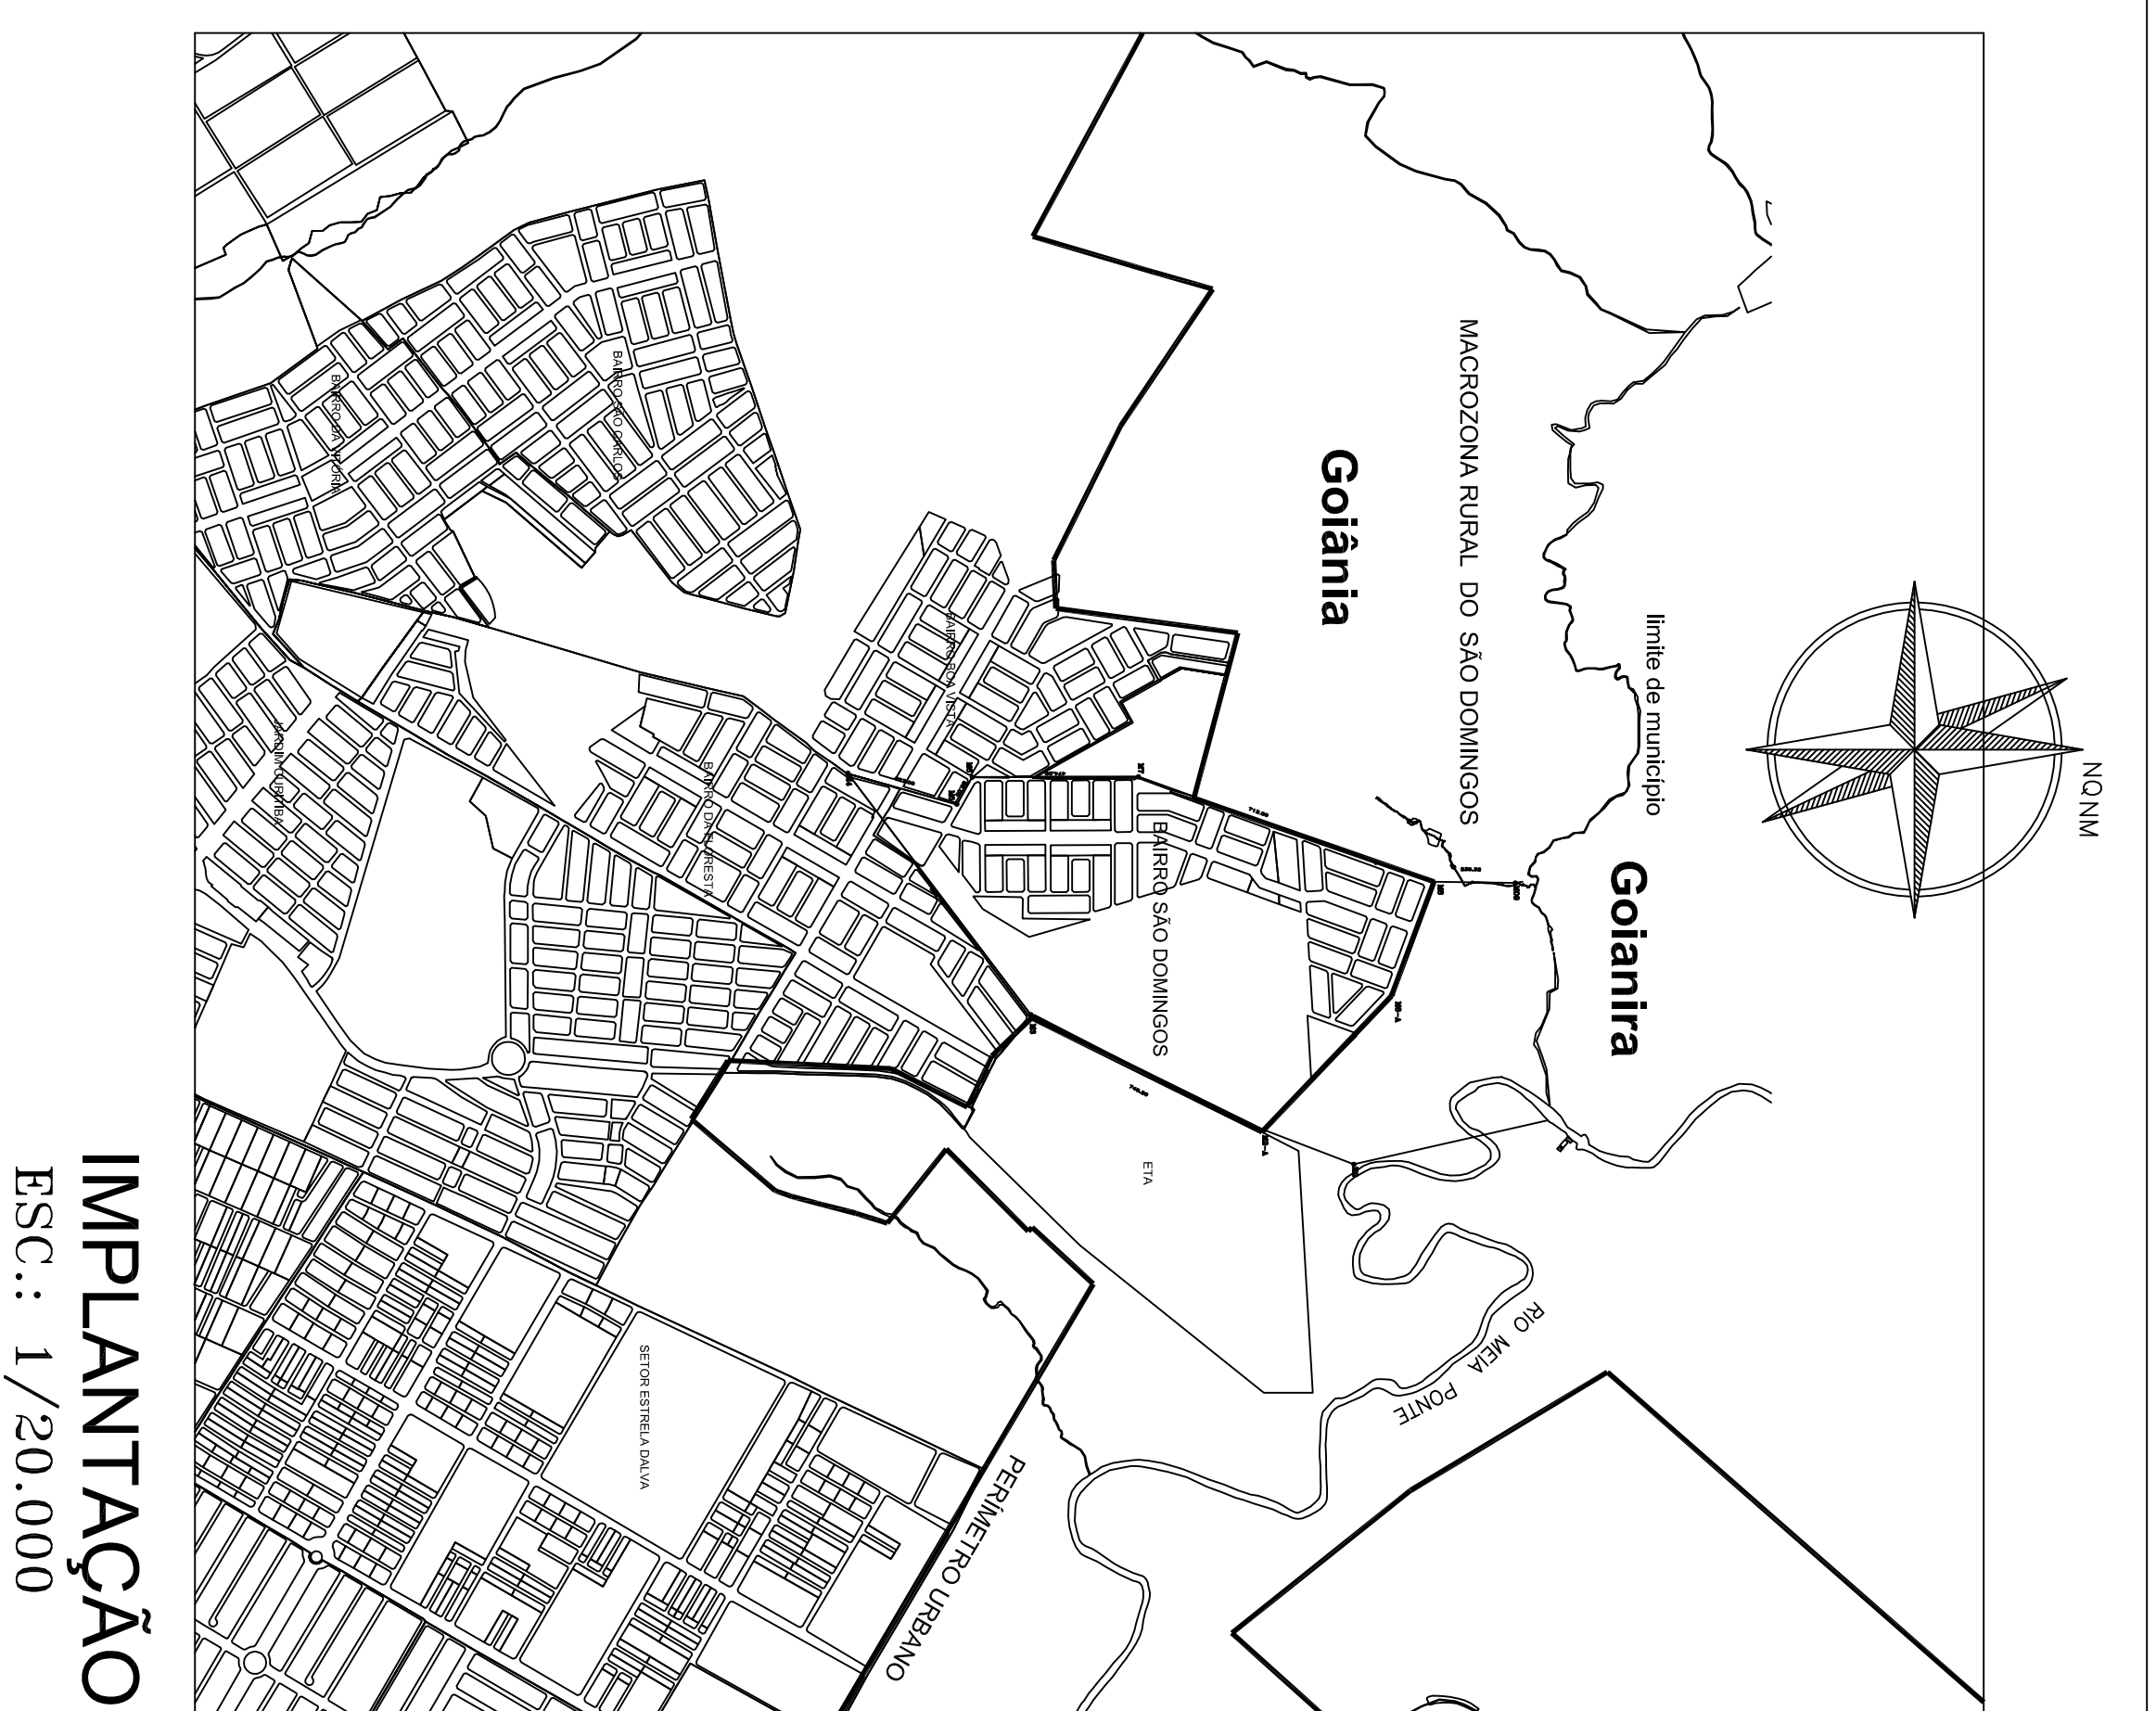

MMT - 47.48k - Material Original que foi substituído por MMT 51.06k.	
MMT - 51.05k - Material desenvolvido da MMT, 47.48k Permita com o SANEAGO.	
OBSERVAÇÕES:	
A para do Bairro da plania, tendo uma variação de 68 metros em relação ao ponto de extensão (4,5% de inclinação).	
Não possui fundos de vale ou elevações, nem depressões, em áreas de risco a inundação ou rescaldo.	

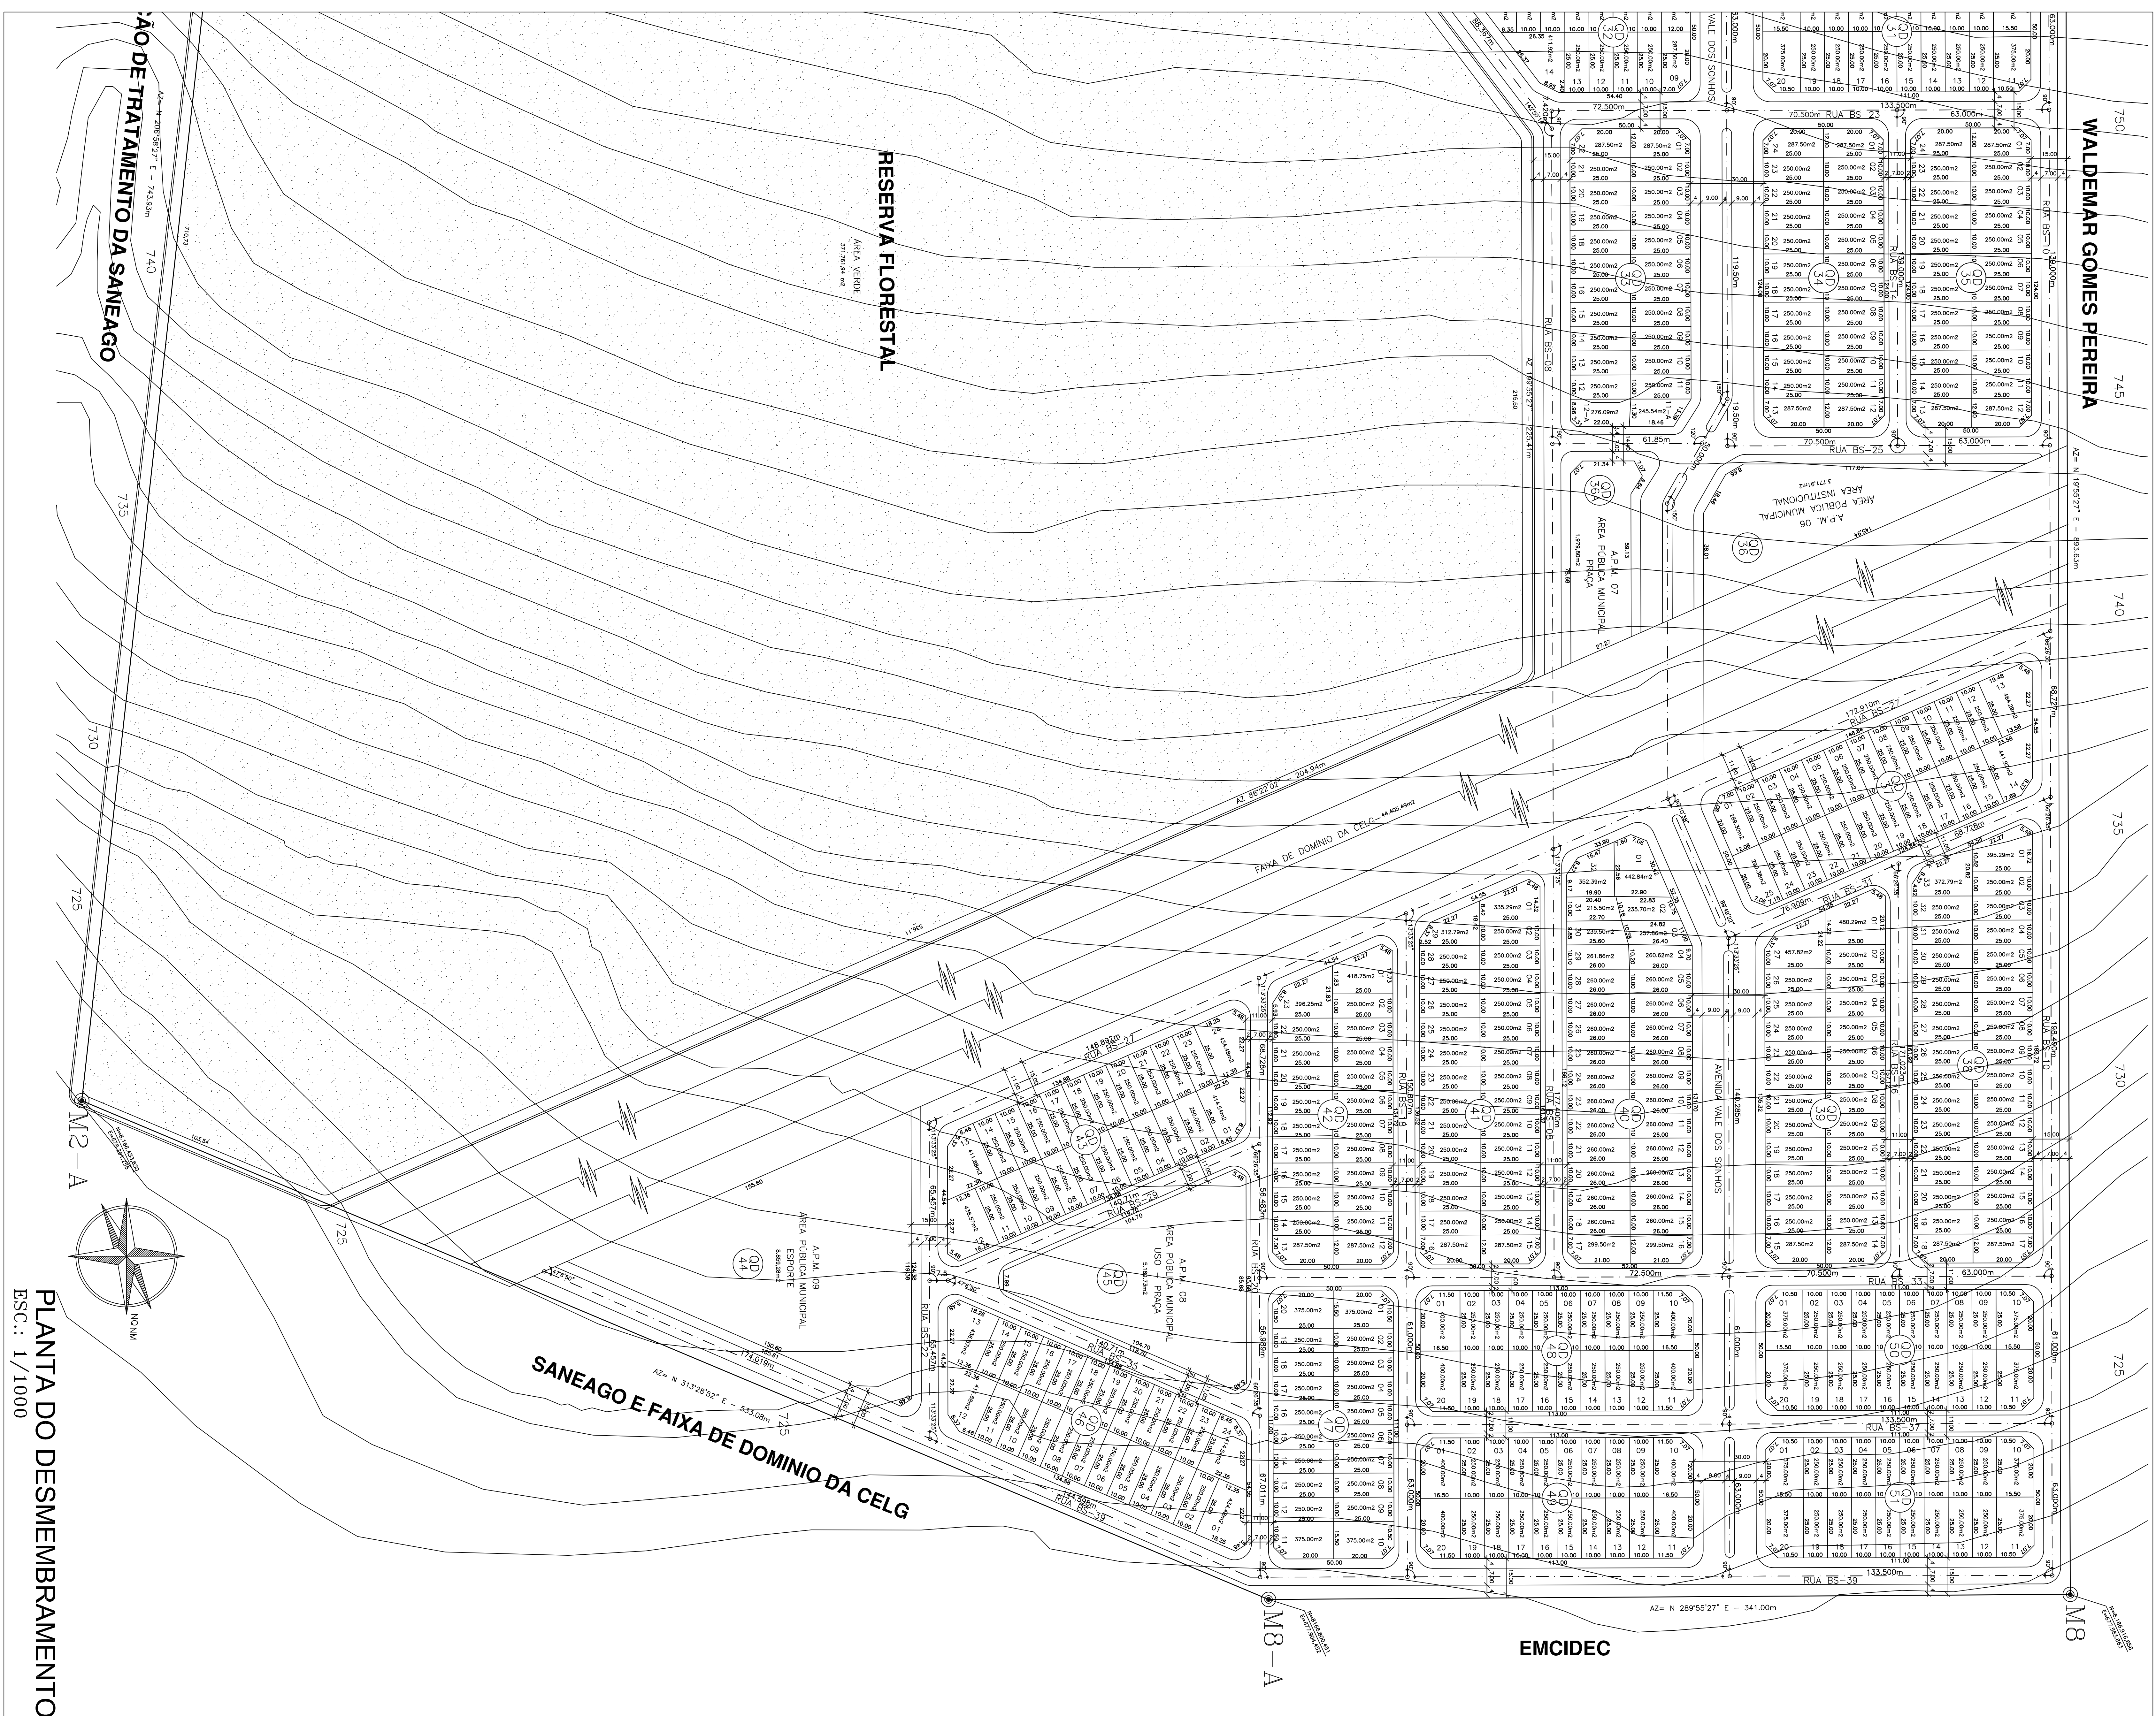

QUADRO DE DESCRIMINACAO			
937	AREA TOTAL 1005 LOTES	258.327,76 m ²	27,56%
	QUANTIDADE DE LOTES	507 LOTES	-
	POPULACAO PREVISIA	1.874 HABITANTES	-
	OCCUPACAO AREAS/LHA	37.056 M ² /HA	-
	DENSIDADE RELATIVA	87,419 HAB./HA	-

LAITES	EFFICIENCY	DOE
01 - RED	0.16	0.97
02 - YELLOW	0.20	0.97
03 - ORANGE	0.25	0.97
04 - GREEN	0.20	0.97
05 - BLUE	0.20	0.97
06 - AMBER	0.15	0.97
07 - WHITE	0.15	0.97
08	0.15	0.97
09	0.15	0.97
10	0.25	0.97
20	0.60	0.97
30	0.75	0.97
36	0.75	0.97
40	0.50	0.97
42	0.16	0.97
52	0.15	0.97
134	0.15	0.97
140	0.20	0.95
214	0.17	0.13
220	0.20	0.08
252	0.20	0.08
263	0.20	0.08
294	0.20	0.08
34	0.15	0.31

ÁREAS PÚBLICAS MUNICIPAIS				ÁREAS DESTINADAS AO LÁTER, A RECEIO E INSTITUIÇÕES			
DESCRIÇÃO	ÁREAS INSTITUCIONAIS	%	ÁREAS	%	ÁREAS INSTITUCIONAIS	%	ÁREAS
ÁREA - ÁREA INSTITUCIONAL	9.070,73 m ²	15,00%			103.746,47 m ²	40,70%	
ÁREA - ÁREA INSTITUCIONAL	2.000,73 m ²	4,33%			445.774,76 m ²	47,16%	
ÁREA - ÁREA INSTITUCIONAL	7.260,00 m ²	12,13%			199.392,58 m ²	21,10%	
ÁREA - ÁREA INSTITUCIONAL	3.717,19 m ²	28,11%					
ÁREA - ÁREA INSTITUCIONAL	1.666,61 m ²	6,23%					
ÁREA - ÁREA INSTITUCIONAL	1.979,80 m ²	2,88%					
ÁREA - ÁREA INSTITUCIONAL	5.189,23 m ²	8,00%					
ÁREA - ÁREA RESERVA	9.070,73 m ²	14,69%					
ÁREA - ÁREA RESERVA	1.462,78 m ²	0,40%					
RESERVA FORTALEZA	4.607,01 m ²	7,53%			271.761,54 m ²	94,40%	
					6.38%		
TOTAL DE ÁREAS INSTITUCIONAIS	60.599 m ²				381.414,77 m ²		
TOTAL DE ÁREAS VERDES					467,95%		
TOTAL DE ÁREAS VERDES E INSTITUCIONAIS					47,16%		
TOTAL DE ÁREAS VERDES E DESTINADAS AO LÁTER, A RECEIO E INSTITUIÇÕES					21,10%		

ÁREA TOTAL :	945.063,38 m ²	100%
REDE DE TRANSMISSÃO ELÉTRICA	44.568,28 m ²	4,72 %
ÁREA PARCELARI :	225.327,76 m ²	23,82 %
TOTAL DE ÁREAS PARCELAIS/RESERVA	445.774,76 m ²	47,16%
TOTAL DE ÁREAS DE MATA E CANGAL	169.992,58 m ²	21,10 %
TOTAL DE ÁREAS DOS LOTES	225.327,76 m ²	23,82%

