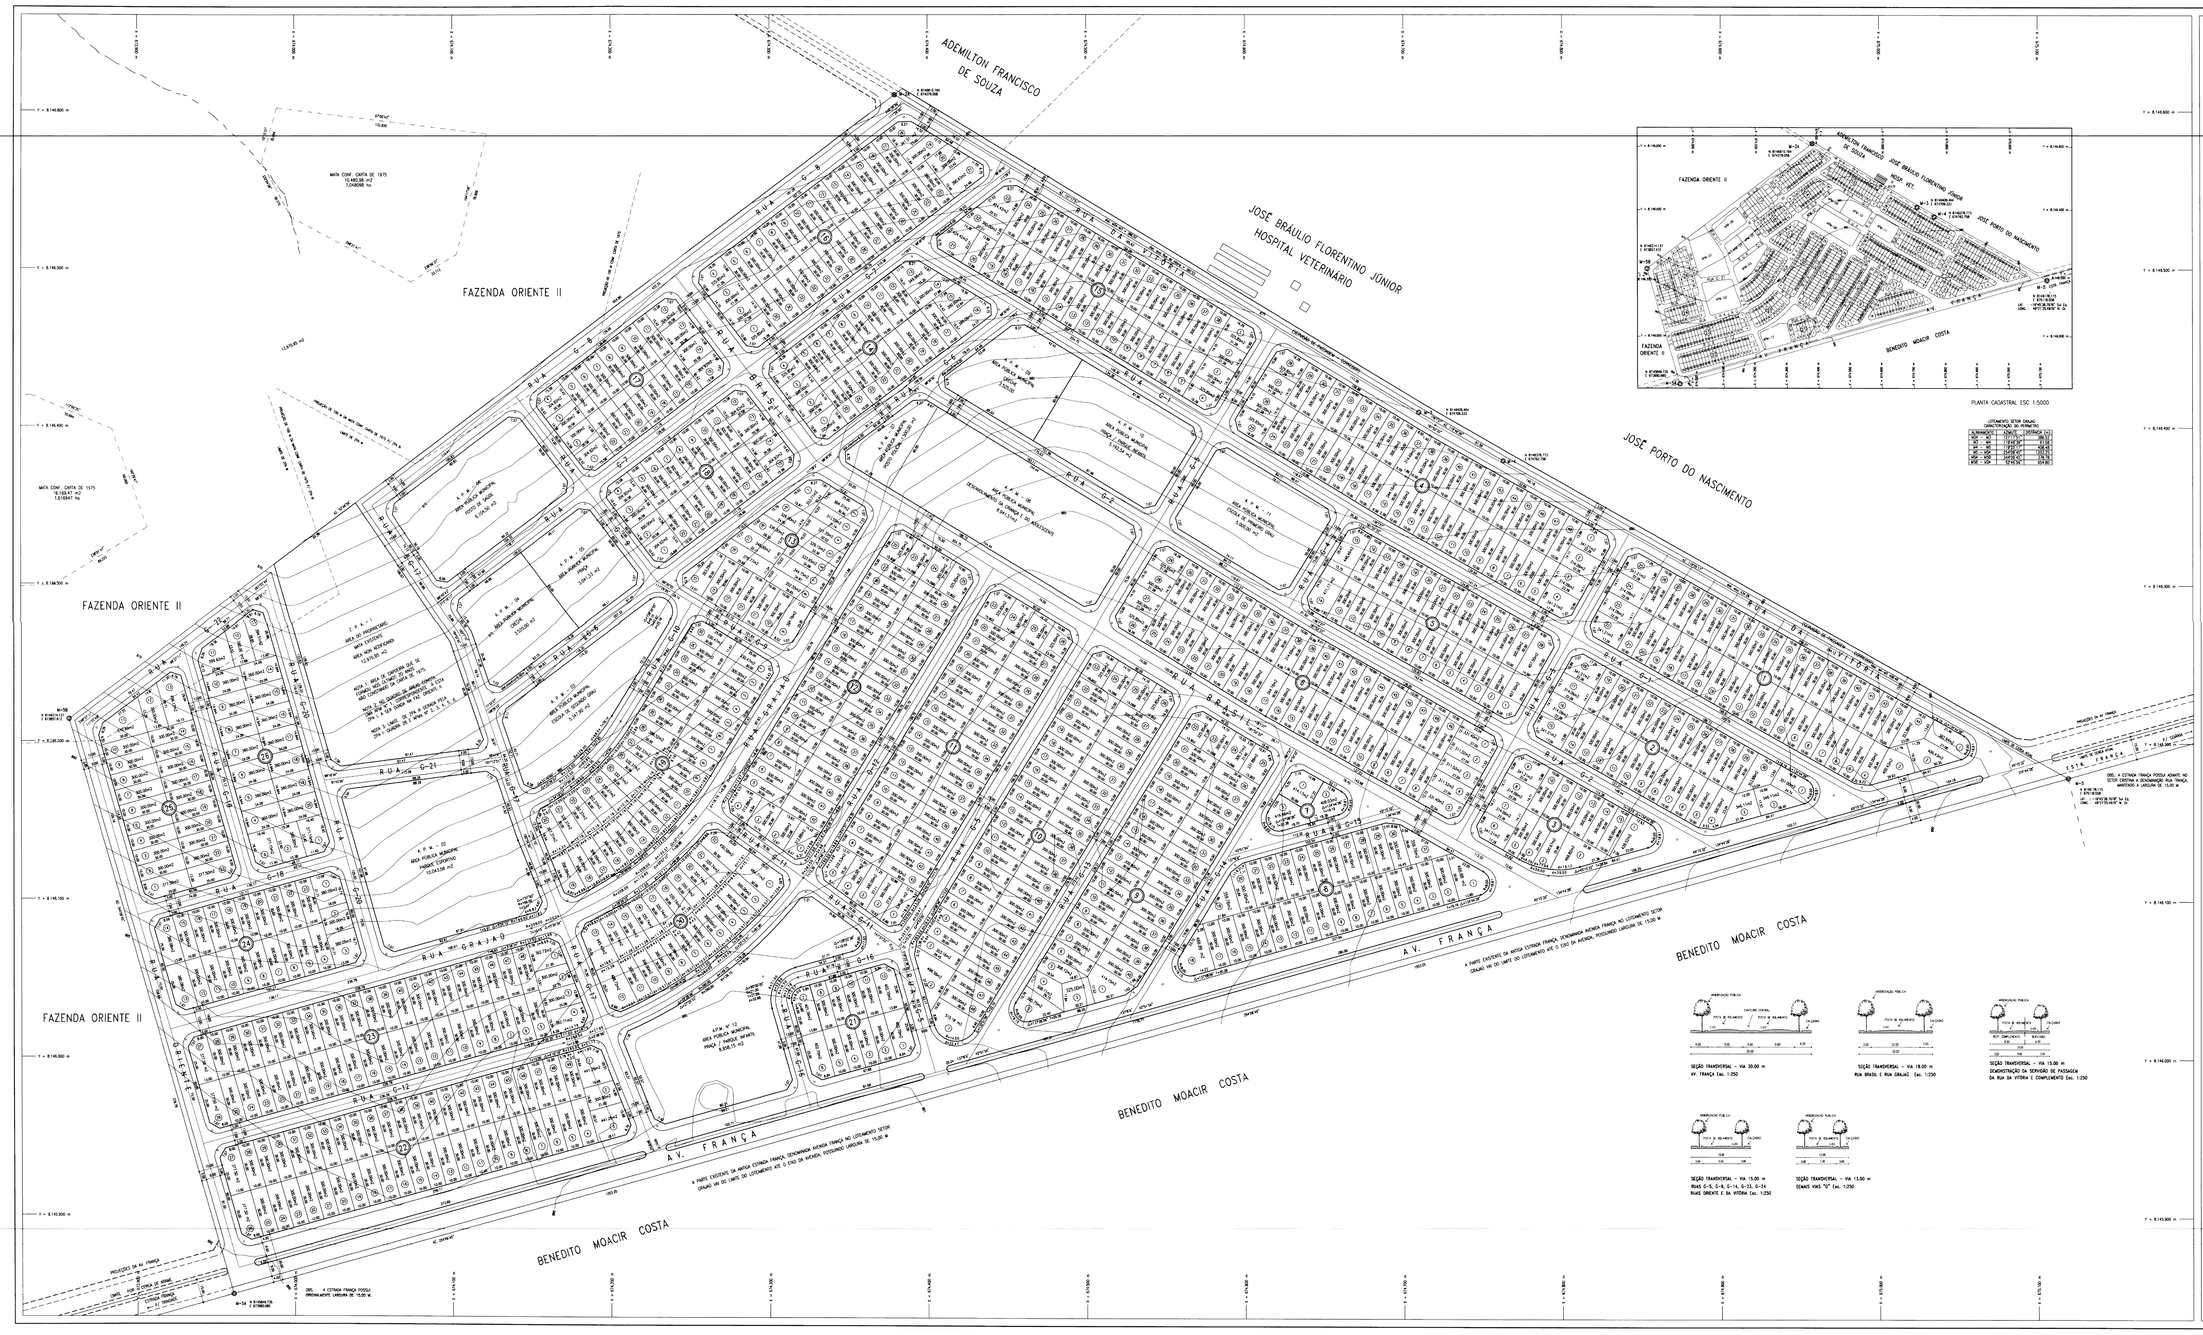
ADEMILTON FRANCISCO DE SOUZA
JOSÉ BRAULIO FLORENTINO JÚNIOR
HOSPITAL VETERINÁRIO
JOSÉ PORTO DO NASCIMENTO
FAZENDA ORIENTE II
BENEDITO MOACIR COSTA
A.V. FRANÇA
RUA GRAJAÚ
RUA G-21
RUA G-15
RUA G-13
RUA G-10
RUA G-9
RUA G-6
RUA G-5
RUA G-2
RUA G-1
ESTR. FRANÇA
PROJETADA AV. FRANÇA
PROJETADA RUA GRAJAÚ
PROJETADA RUA G-10
PROJETADA RUA G-9
PROJETADA RUA G-6
PROJETADA RUA G-5
PROJETADA RUA G-2
PROJETADA RUA G-1
PROJETADA AV. FRANÇA
ÁREA PÚBLICA MUNICIPAL
PRAÇA / PARQUE INFANTIL
ÁREA PÚBLICA MUNICIPAL
ESCOLA DE 1º GRAU
ÁREA PÚBLICA MUNICIPAL
CRECHE
ÁREA PÚBLICA MUNICIPAL
ESCOLA DE 2º GRAU
ÁREA PÚBLICA MUNICIPAL
PRAÇA
ÁREA PÚBLICA MUNICIPAL
POSTO DE SAÚDE
ÁREA PÚBLICA MUNICIPAL
PARQUE ESPORTIVO
10.043,58 m2
ÁREA PÚBLICA MUNICIPAL
DESENVOLVIMENTO DA CRIANÇA/ADOLESCENTE
ÁREA PÚBLICA MUNICIPAL
CRECHE
ÁREA PÚBLICA MUNICIPAL
PRAÇA / PARQUE INFANTIL
ÁREA PÚBLICA MUNICIPAL
ESCOLA DE 1º GRAU
ÁREA PÚBLICA MUNICIPAL
PRAÇA / PARQUE INFANTIL
8.038,15 m2
ÁREA PÚBLICA MUNICIPAL
PRAÇA / PARQUE INFANTIL
5.197,54 m2
ÁREA PÚBLICA MUNICIPAL
PRAÇA / PARQUE INFANTIL