


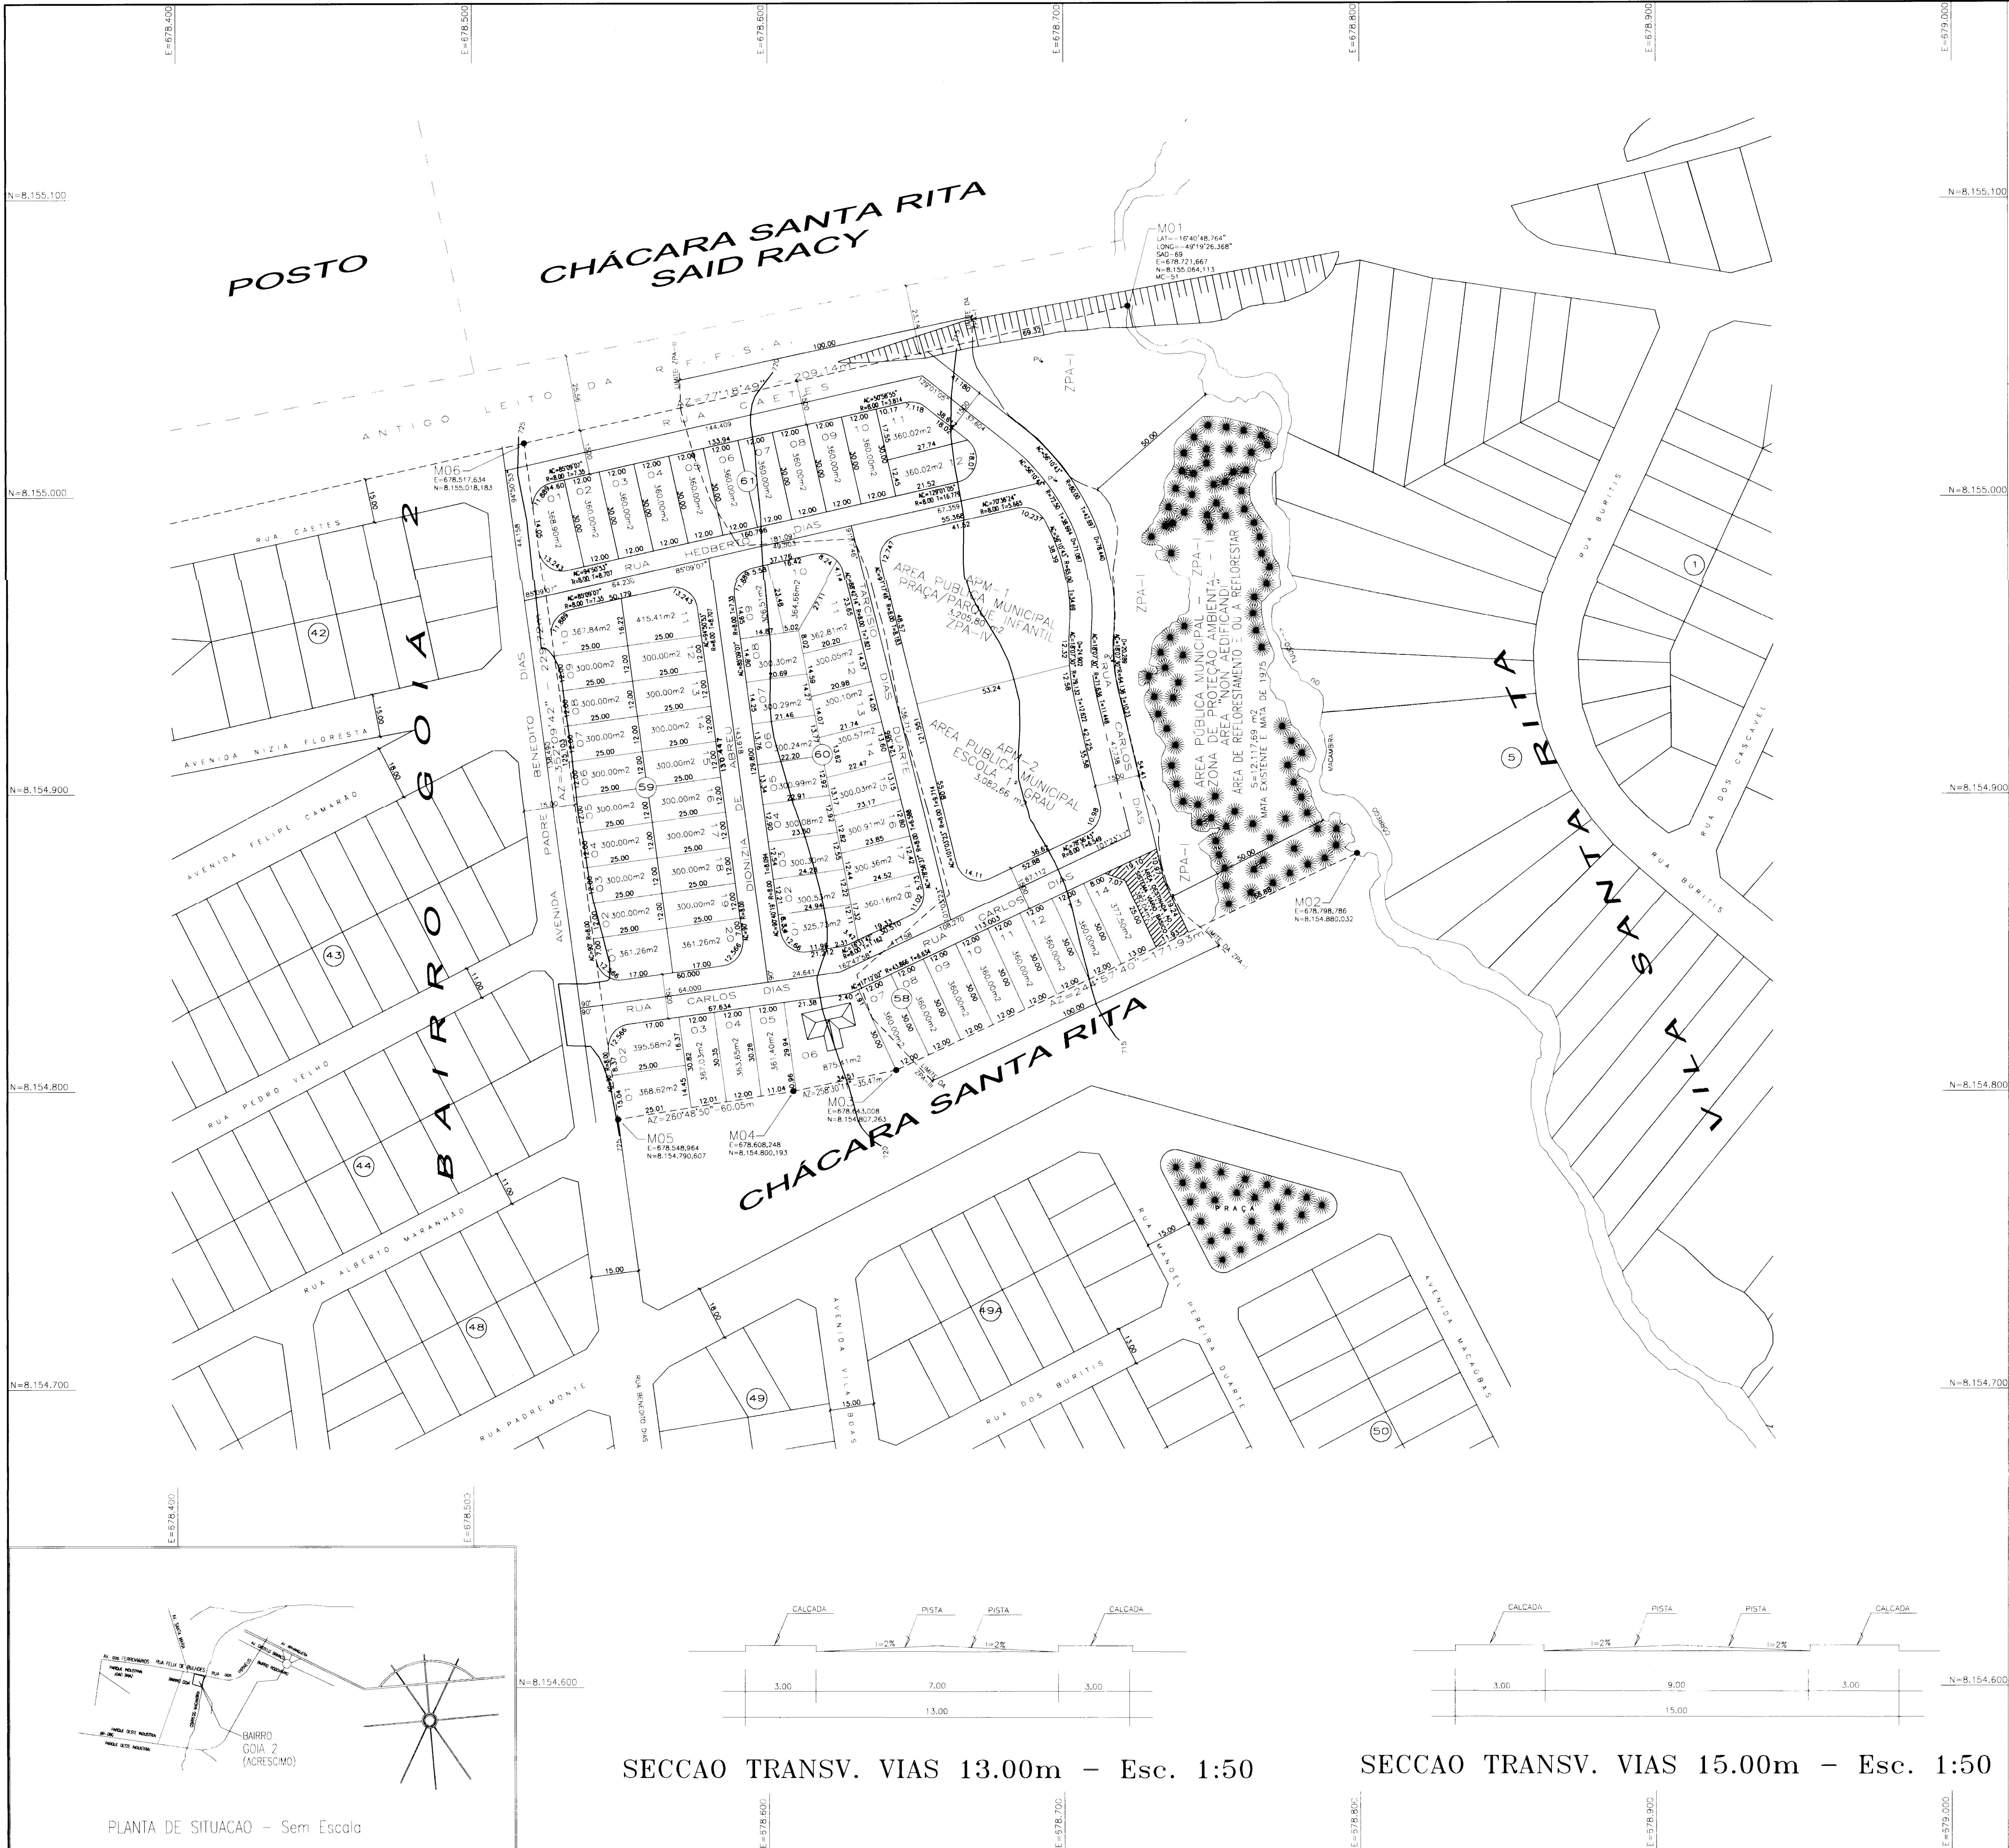

PLANTA CADASTRAL 1:5000

QUADRO DE DESCRIMINACAO

|                             |                      |                                                                                       |          |
|-----------------------------|----------------------|---------------------------------------------------------------------------------------|----------|
| 64                          | AREA TOTAL DOS LOTES | 21.903,95 m2                                                                          | 52,381 % |
| QUANTIDADE DE LOTES         |                      | 64                                                                                    | OTES     |
| POPULACAO PREVISTA          |                      | 243                                                                                   | BITANTES |
| DENSIDADE ABSOLUTA          |                      | 58,16                                                                                 | hab/Ha   |
| DENSIDADE RELATIVA          |                      | 111,03                                                                                | hab/Ha   |
| DATUM HORIZONTAL E VERTICAL |                      | MARCO 07 DIVISA DE MUNICIPIO IBGE<br>E=669.935,438<br>N=8.158.932,159<br>ALT=810,2346 |          |

AREAS PUBLICAS MUNICIPAIS DESTINADAS AO LAZER, A RECREACAO E INSTITUCIONAIS

|                                |              |             |
|--------------------------------|--------------|-------------|
| DESCRIMINACAO                  | AREAS        | PORCENTAGEM |
| APM01 PRACA/PARQUE INFANTIL    | 3.205,80 m2  | 7,666%      |
| TOTAL AREAS DE LAZER           | 3.205,80 m2  | 7,666%      |
| ESCOLA 1º GRAU                 | 3.082,66 m2  | 7,372%      |
| TOTAL DE AREAS INSTITUCIONAIS  | 3.082,66 m2  | 7,372%      |
| TOTAL DE AREAS PUBLICAS        | 6.288,46 m2  | 15,038%     |
| AREA PUBLICA MUNICIPAL - ZPA I | 12.117,69 m2 | ---         |

SISTEMA VIARIO

|                               |            |             |
|-------------------------------|------------|-------------|
| DESCRIMINACAO                 | AREAS      | PORCENTAGEM |
| VIAS E CANALIZACAO DE TRAFEGO | 13624,00m2 | 32,581 %    |

BAIRRO GOIA 2 (complemento)

PARTE INTEGRANTE DA FAZENDA SANTA RITA

PARCELAMENTO PRIORITARIO LEI 7222/93 E 7502/95  
DECRETO 1.199/94 E LEI COMPLEMENTAR 031/94

PROPRIETARIO: MARIA DE LOURDES ABREU DIAS E OUTROS

AUTOR DO PROJETO: [Signature]

|                 |              |             |
|-----------------|--------------|-------------|
| DESCRIMINACAO   | AREAS        | PORCENTAGEM |
| AREA DO TERRENO | 53.934,10 m2 | 100,000%    |
| Z.P.A. I        | 12.117,69 m2 | 22,468%     |
| AREA A PARCELAR | 41.816,41 m2 | 77,532%     |

APROVACAO: [Stamp]

DECLINACAO MAGNETICA 18°20'30" V EN 09/98  
CONVERGENCIA MERIDIANA 0° 28' 43"

CONTEUDO: PLANTA URBANISTICA

|                 |                |              |                          |
|-----------------|----------------|--------------|--------------------------|
| ESCALA: 1:1.000 | DATA: 03/12/98 | FOLHA: UNICA | MUNICIPIO: GOIANIA-GOIAS |
|-----------------|----------------|--------------|--------------------------|