

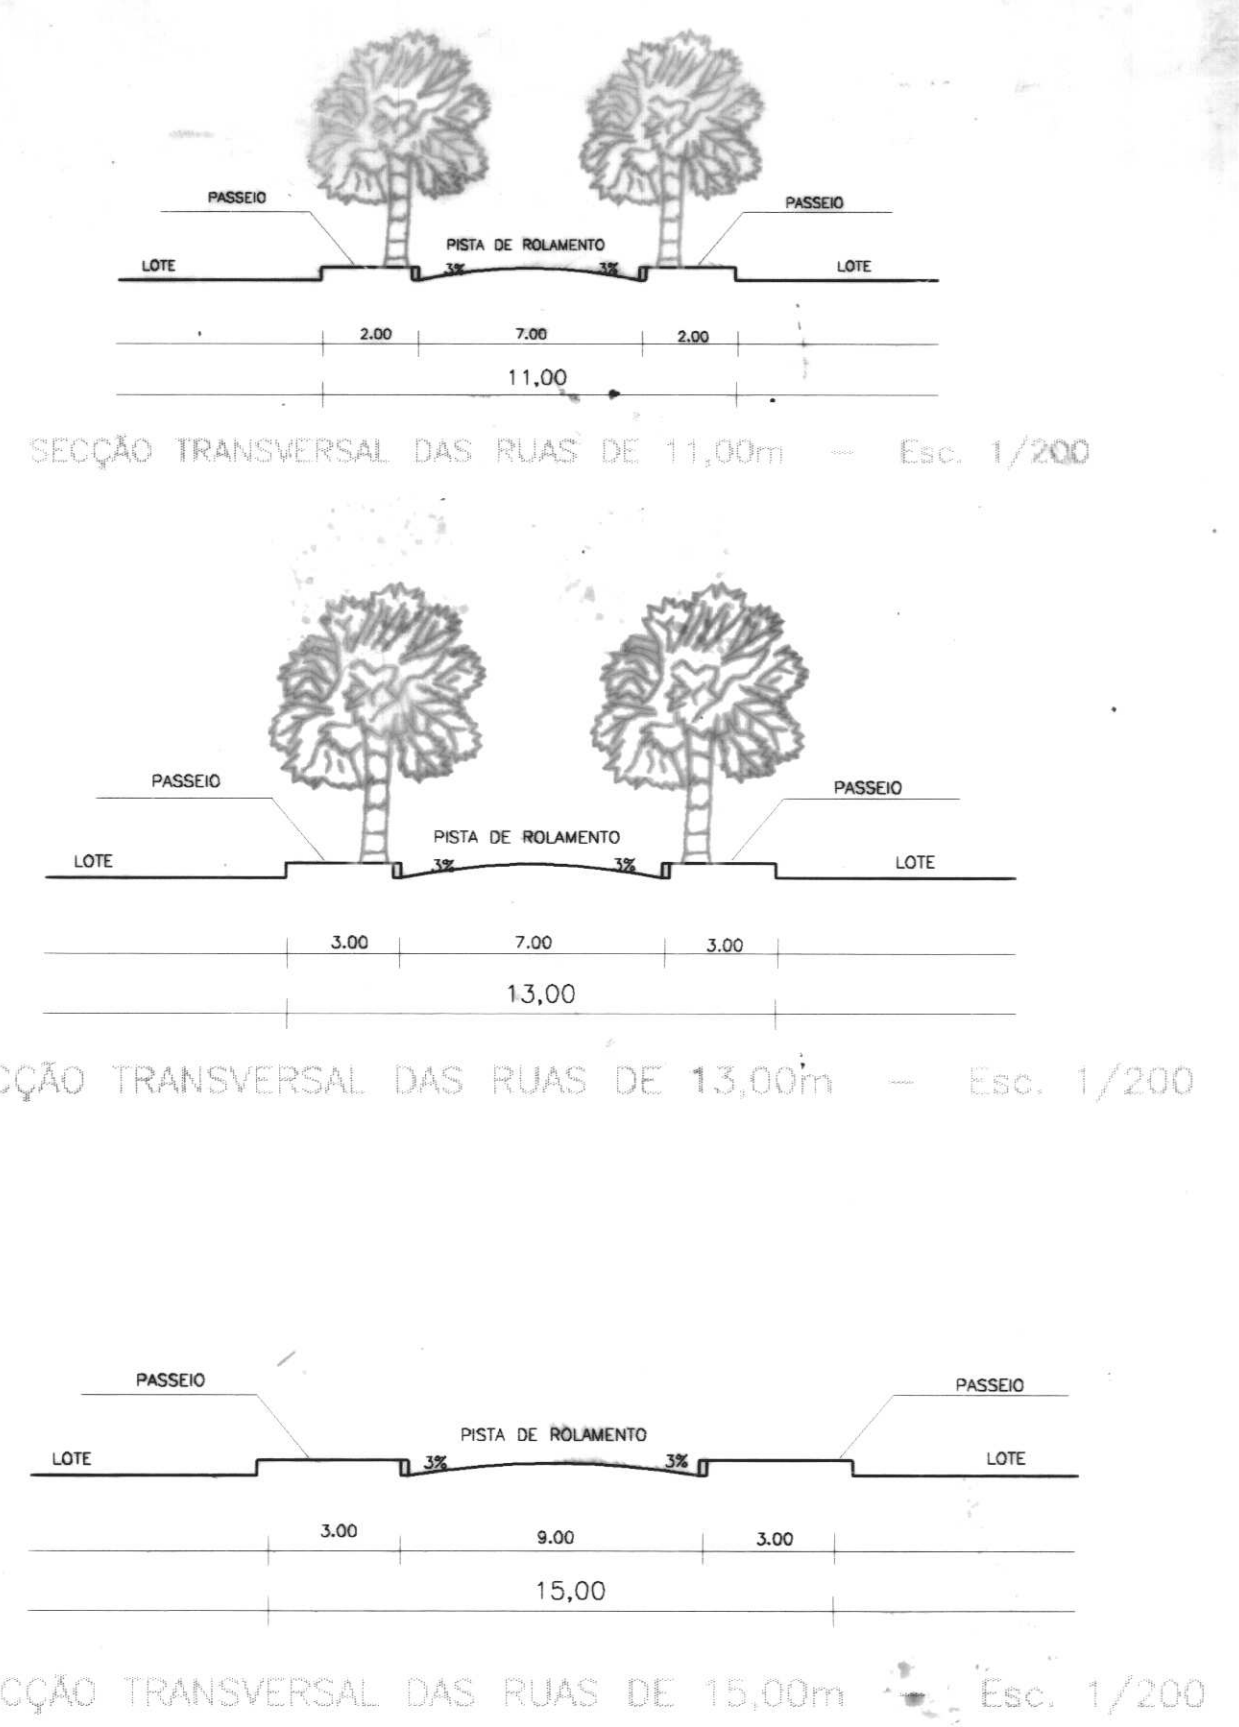


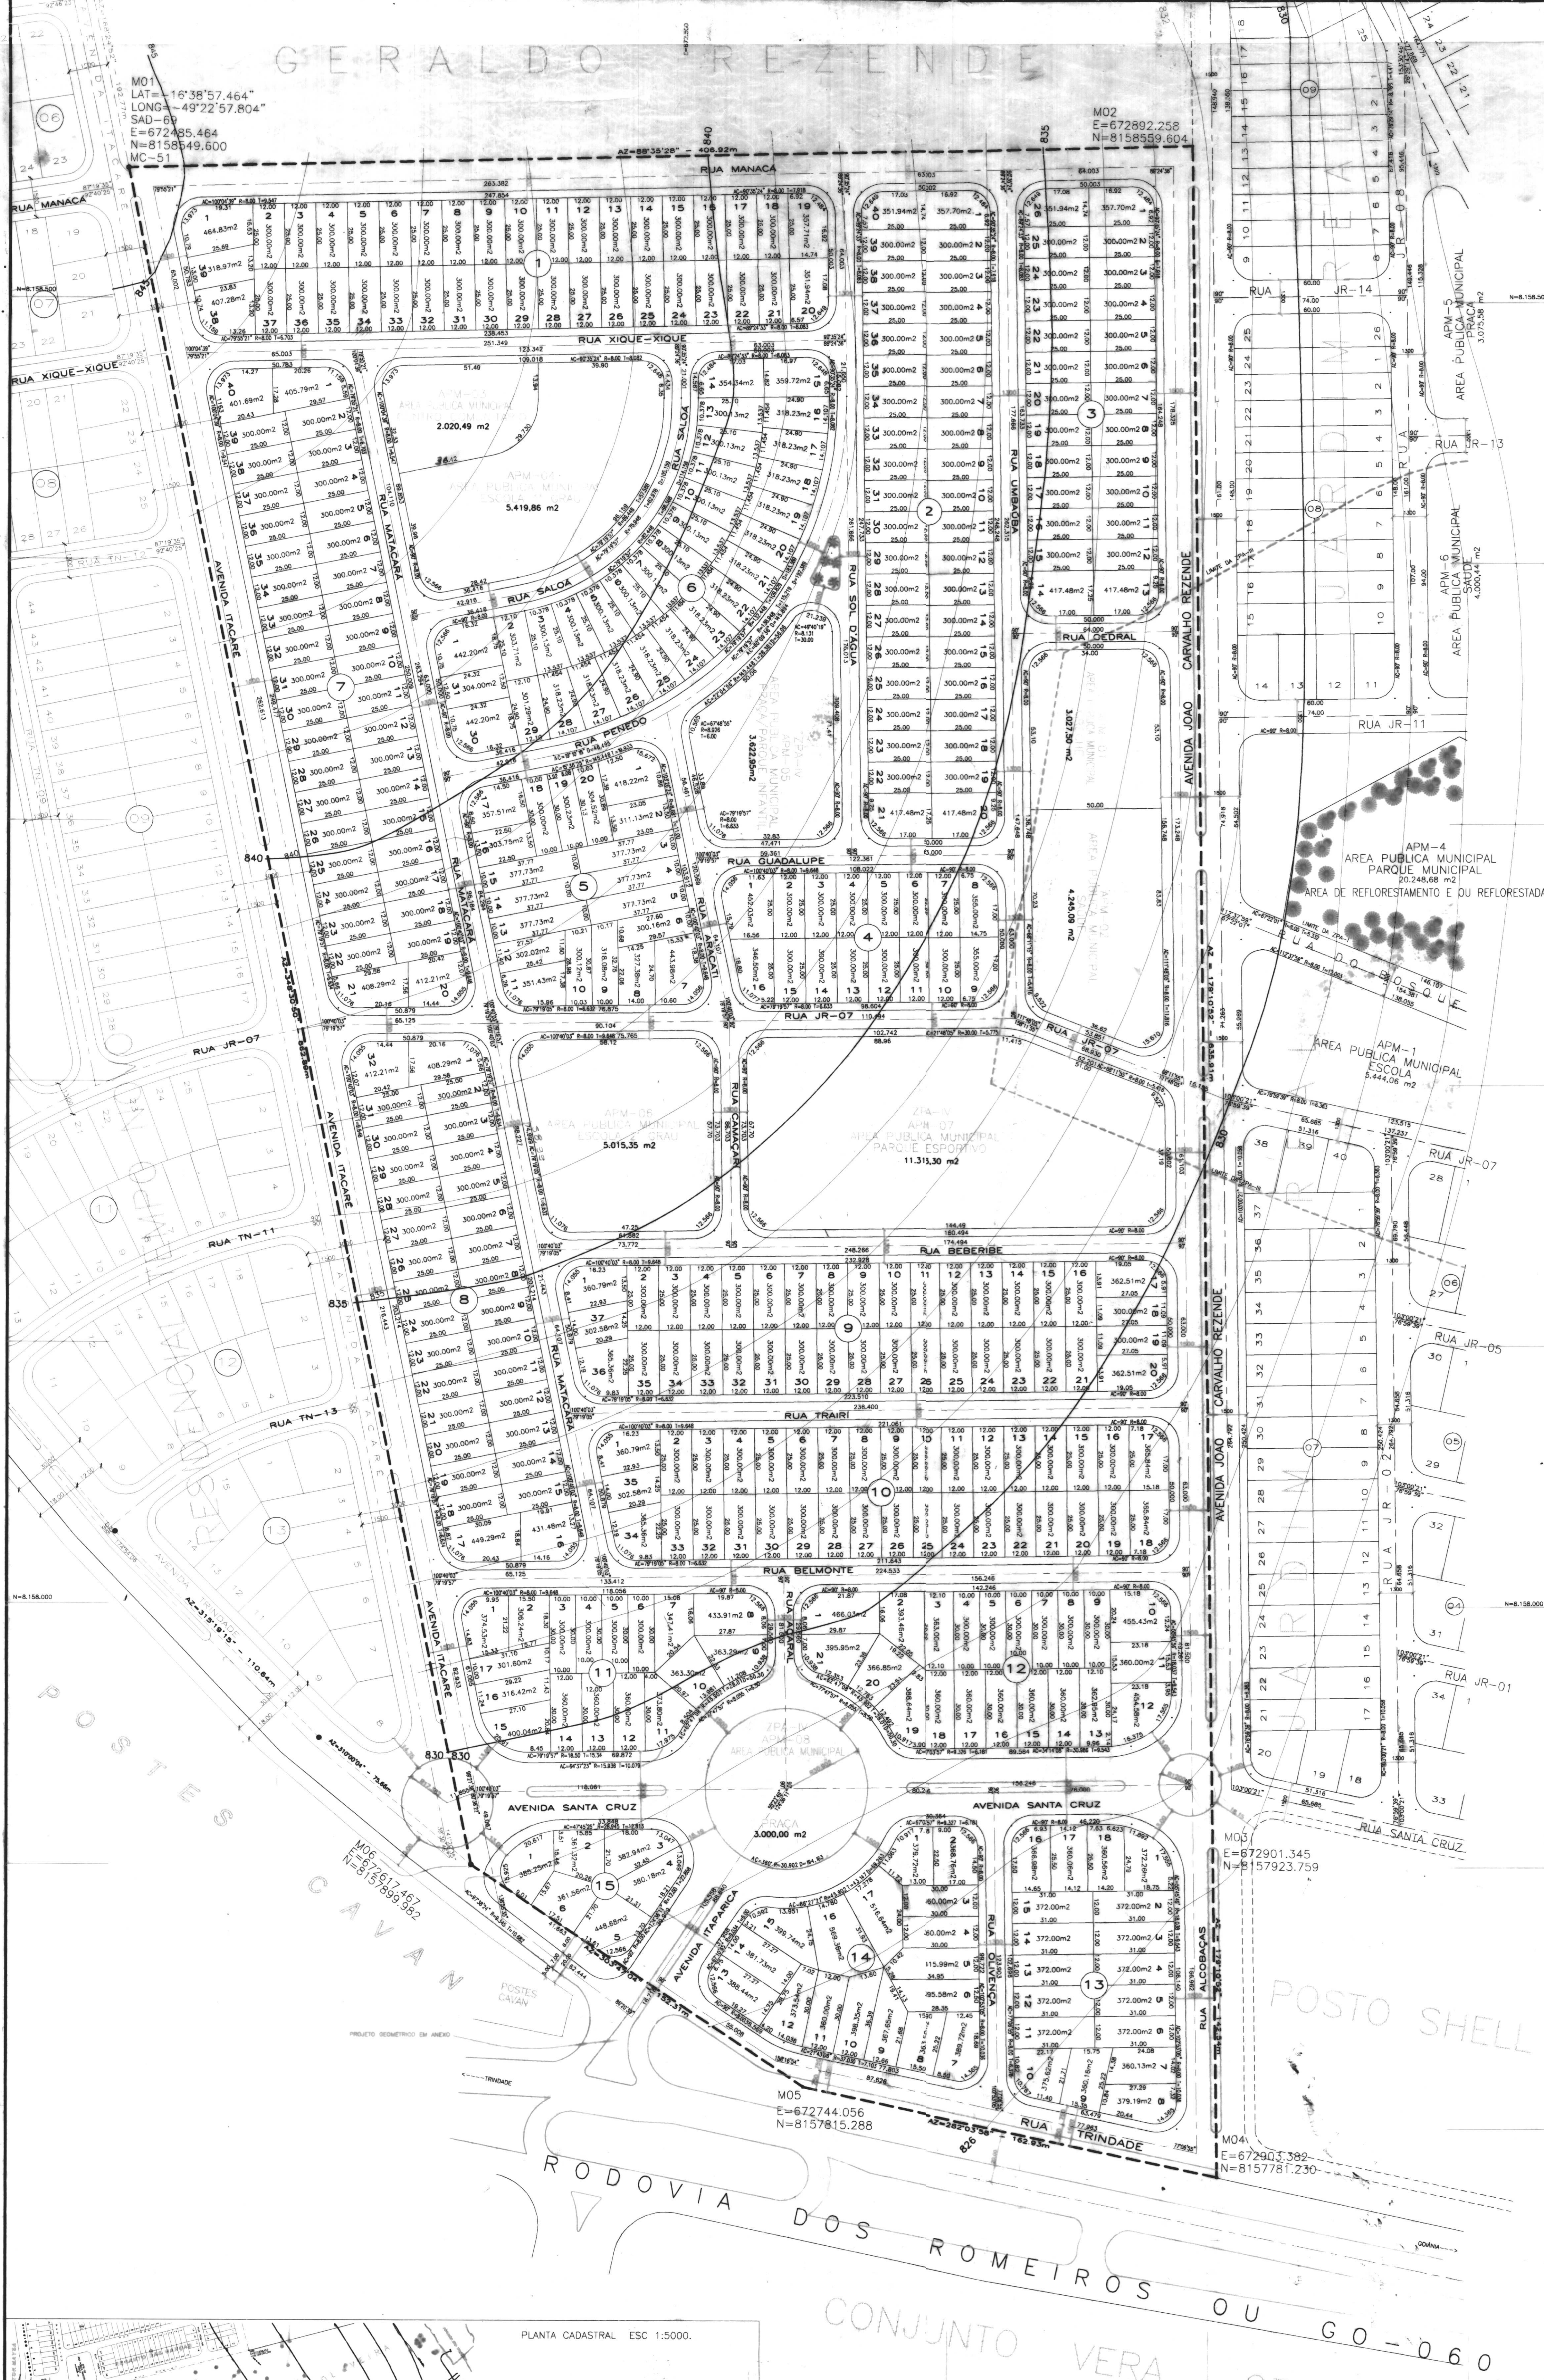

PLANTA DE AMARRAÇÃO AO SISTEMA VIÁRIO BÁSICO
Esc 1:20000

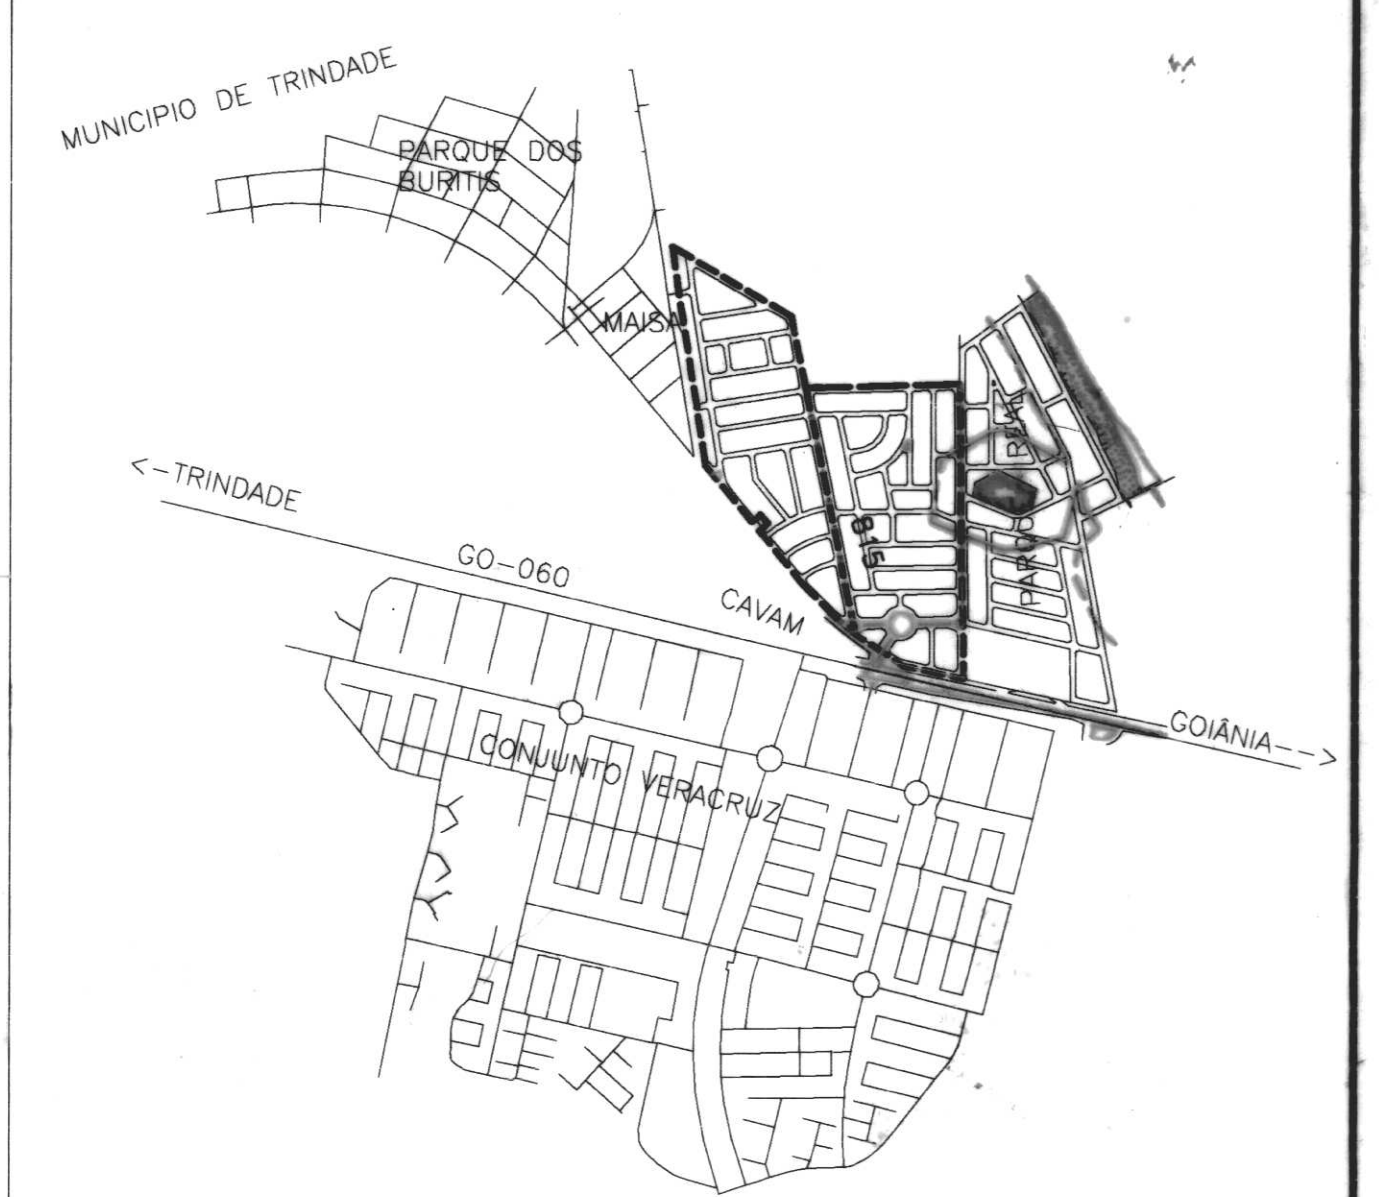

QUADRO DE DESCRIMINACAO	
395	128.422,96 m ²
QUANTIDADE DAS QUADRAS	15 QUADRAS
POPULACAO PREVISTA	1.501 HABITANTES
DENSIDADE ABSOLUTA	60,53 HAB/Ha
DENSIDADE RELATIVA	116,88 HAB/Ha
ATUALIZACAO: 09/02/99	
ATUALIZACAO: 16/02/99	
ATUALIZACAO: 27/04/99	
ATUALIZACAO: 29/04/99	

AREAS PUBLICAS MUNICIPAIS DESTINADAS AO LAZER, A RECREACAO E INSTITUCIONAIS		
DESCRIMINACAO	AREAS	PORCENTAGEM
APM05 PRAÇA/PARQUE INFANTIL	3.622,95 m ²	1,461%
APM07 PARQUE ESPORTIVO	11.113,30 m ²	4,481%
APM08 PRAÇA	3.000,00 m ²	1,210%
TOTAL AREAS DE LAZER	17.736,25 m ²	7,152%
APM01 CRECHE	3.027,50m ²	1,221%
APM02 SAUDE	4.245,09m ²	1,712%
APM03 CENTRO COMUNITARIO	2.020,49m ²	0,815%
APM04 ESCOLA DE 1º GRAU	5.419,86m ²	2,185%
APM06 ESCOLA 2º GRAU	5.015,35m ²	2,022%
TOTAL DE AREAS INSTITUCIONAIS	19.728,29 m ²	7,955%
TOTAL DE AREAS PUBLICAS	37.464,54 m ²	15,107%
OBSERVACAO:		
A ZPA-1 COM SUPERFICIE DE 48.048,60m ² MATA EXISTENTE EM 1975 SERA PERMUTADA DE LUGAR		

SISTEMA VIARIO		
DESCRIMINACAO	AREAS	PORCENTAGEM
VIAS E CANALIZACAO DE TRAFEGO	82.104,83 m ²	33,108%

"TROPICAL VILLE"

PARCELAMENTO PRIORITARIO LEI 7222/93 E 7502/95
DECRETO 1.199/94 E LEI COMPLEMENTAR 031/94

PROPRIETARIO: *Elmo Enfim*
ELMO ENFIM/ALTA

RESP. TECNICO: *Arq. Estelino Pereira de Sousa Filho*
ARQ. ESTELINO PEREIRA DE SOUSA FILHO
CREA 5788/D-60

DESCRIMINACAO	AREAS	PORCENTAGEM
AREA DOCUMENTAL	247.992,33 m ²	100,00%
AREA DO TERRENO	247.992,33 m ²	100,00%
AREA A PARCELAR	247.992,33 m ²	100,00%

APROVACAO

DE ACORDO
24/02/99
SECRETARIA MUNICIPAL
DE PLANEJAMENTO

CONTEUDO: PROJETO URBANISTICO

ESCALA: DATA: FOLHA: MUNICIPIO: CONAS

