


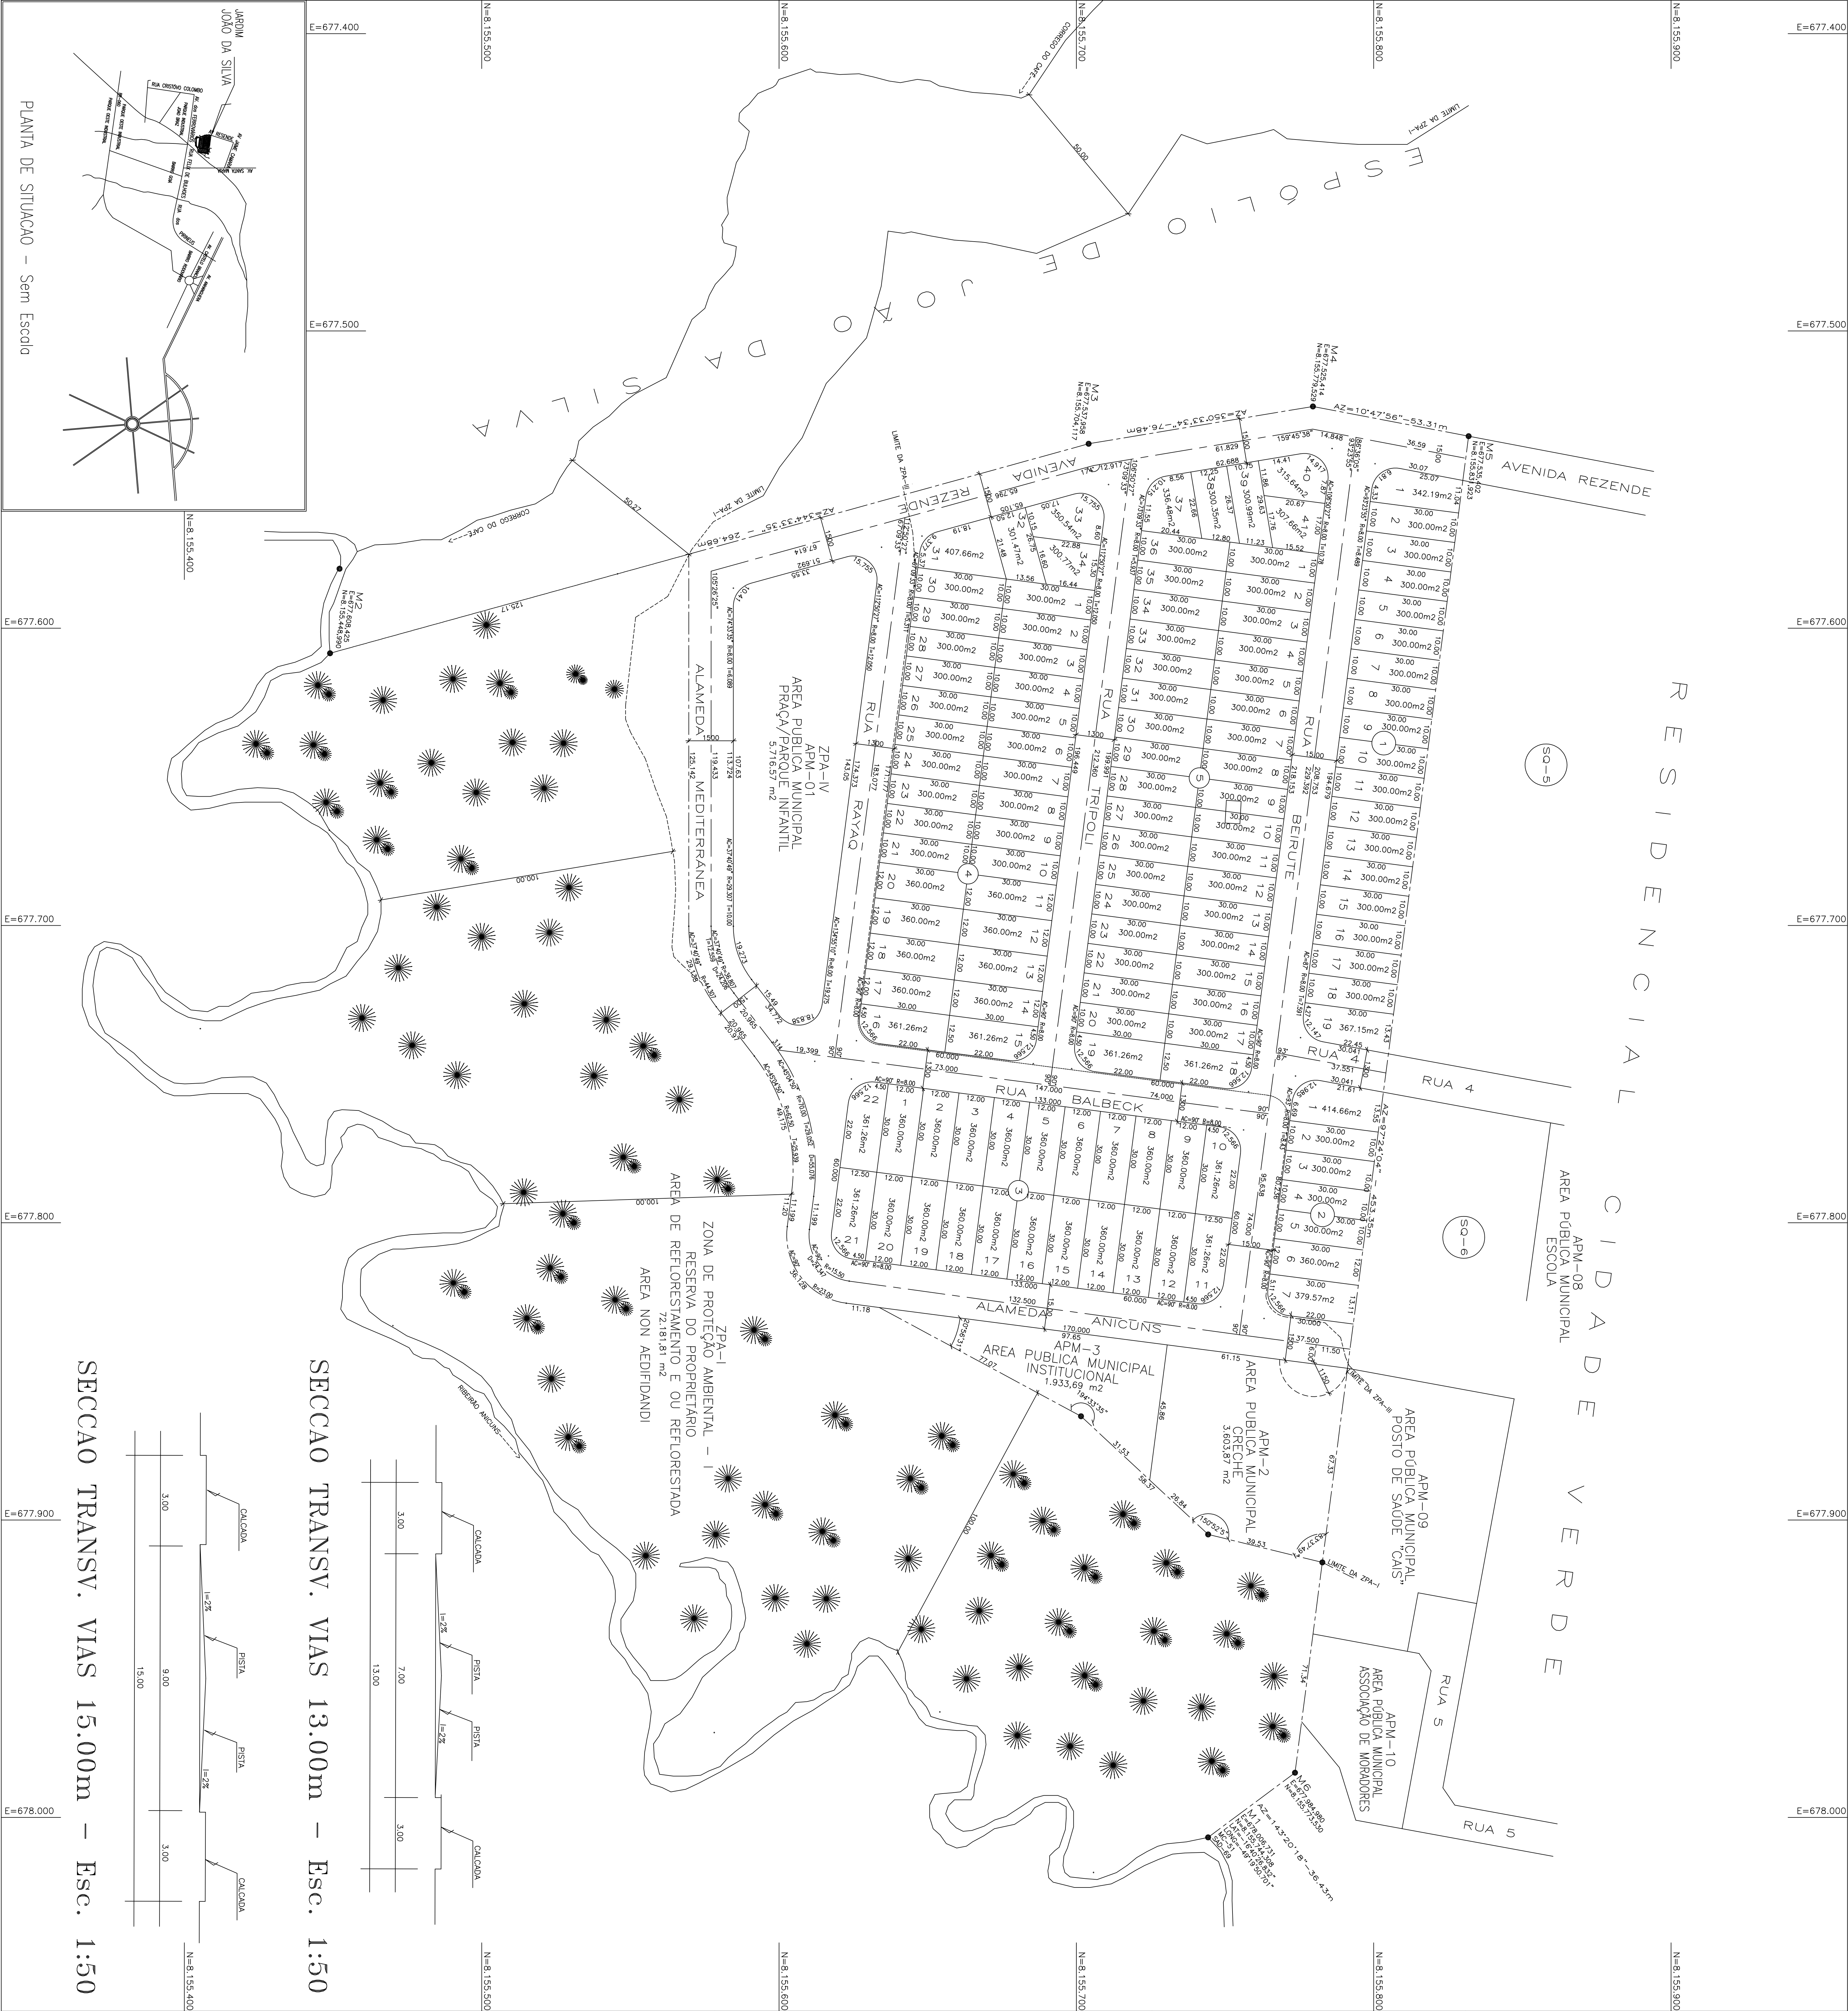

PLANTA CADASTRAL 1:5000

QUADRO DE DESCRIMINACAO			
123	AREA TOTAL 005 LOTES	39.534,86 m2	54.144%
	QUANTIDADE DE LOTES	123 LOTES	
	POPULACAO PREVISTA	468 HABITANTES	
	DENSIDADE ABSOLUTA	64.11 hab./ha	
	DENSIDADE RELATIVA	118.11 hab./ha	
	DATUM HORIZONTAL E VERTICAL	MARÇO 07 DIVERSA DE MUNICIPIO GOE E=669.935.438 N=8.158.932.159 AL=810.2346	

“RESIDENCIAL PAMPULHA

PORTE INTEGRANTE DA FAZENDA SANTA RITA

PROPRIETARIO: HANNA TANSÁ MAKHOL HANNA

AUTOR DO PROJETO: ROGER C. LANDIVAR — CREA PR.12947/D

DESCRIMINACAO	AREAS	PERCENTAGEM
AREA DO TERRENO	145.199,86 m2	100,000%
Z.P.A. - I	72.181,81 m2	49,712%
AREA A PARCELAR	73.018,05 m2	50,288%

PROPRIETARIO: HANNA TANSÁ MAKHOL HANNA

AUTOR DO PROJETO: ROGER C. LANDIVAR — CREA PR.12947/D

DESCRIMINACAO: AREA DO TERRENO, AREA DO TERRENO, AREA DO TERRENO

ESCALA: 1:1.000

DATA: 1/10/98

FOLHA: UNICA

MUNICIPIO: GOIANIA-GOIAS