


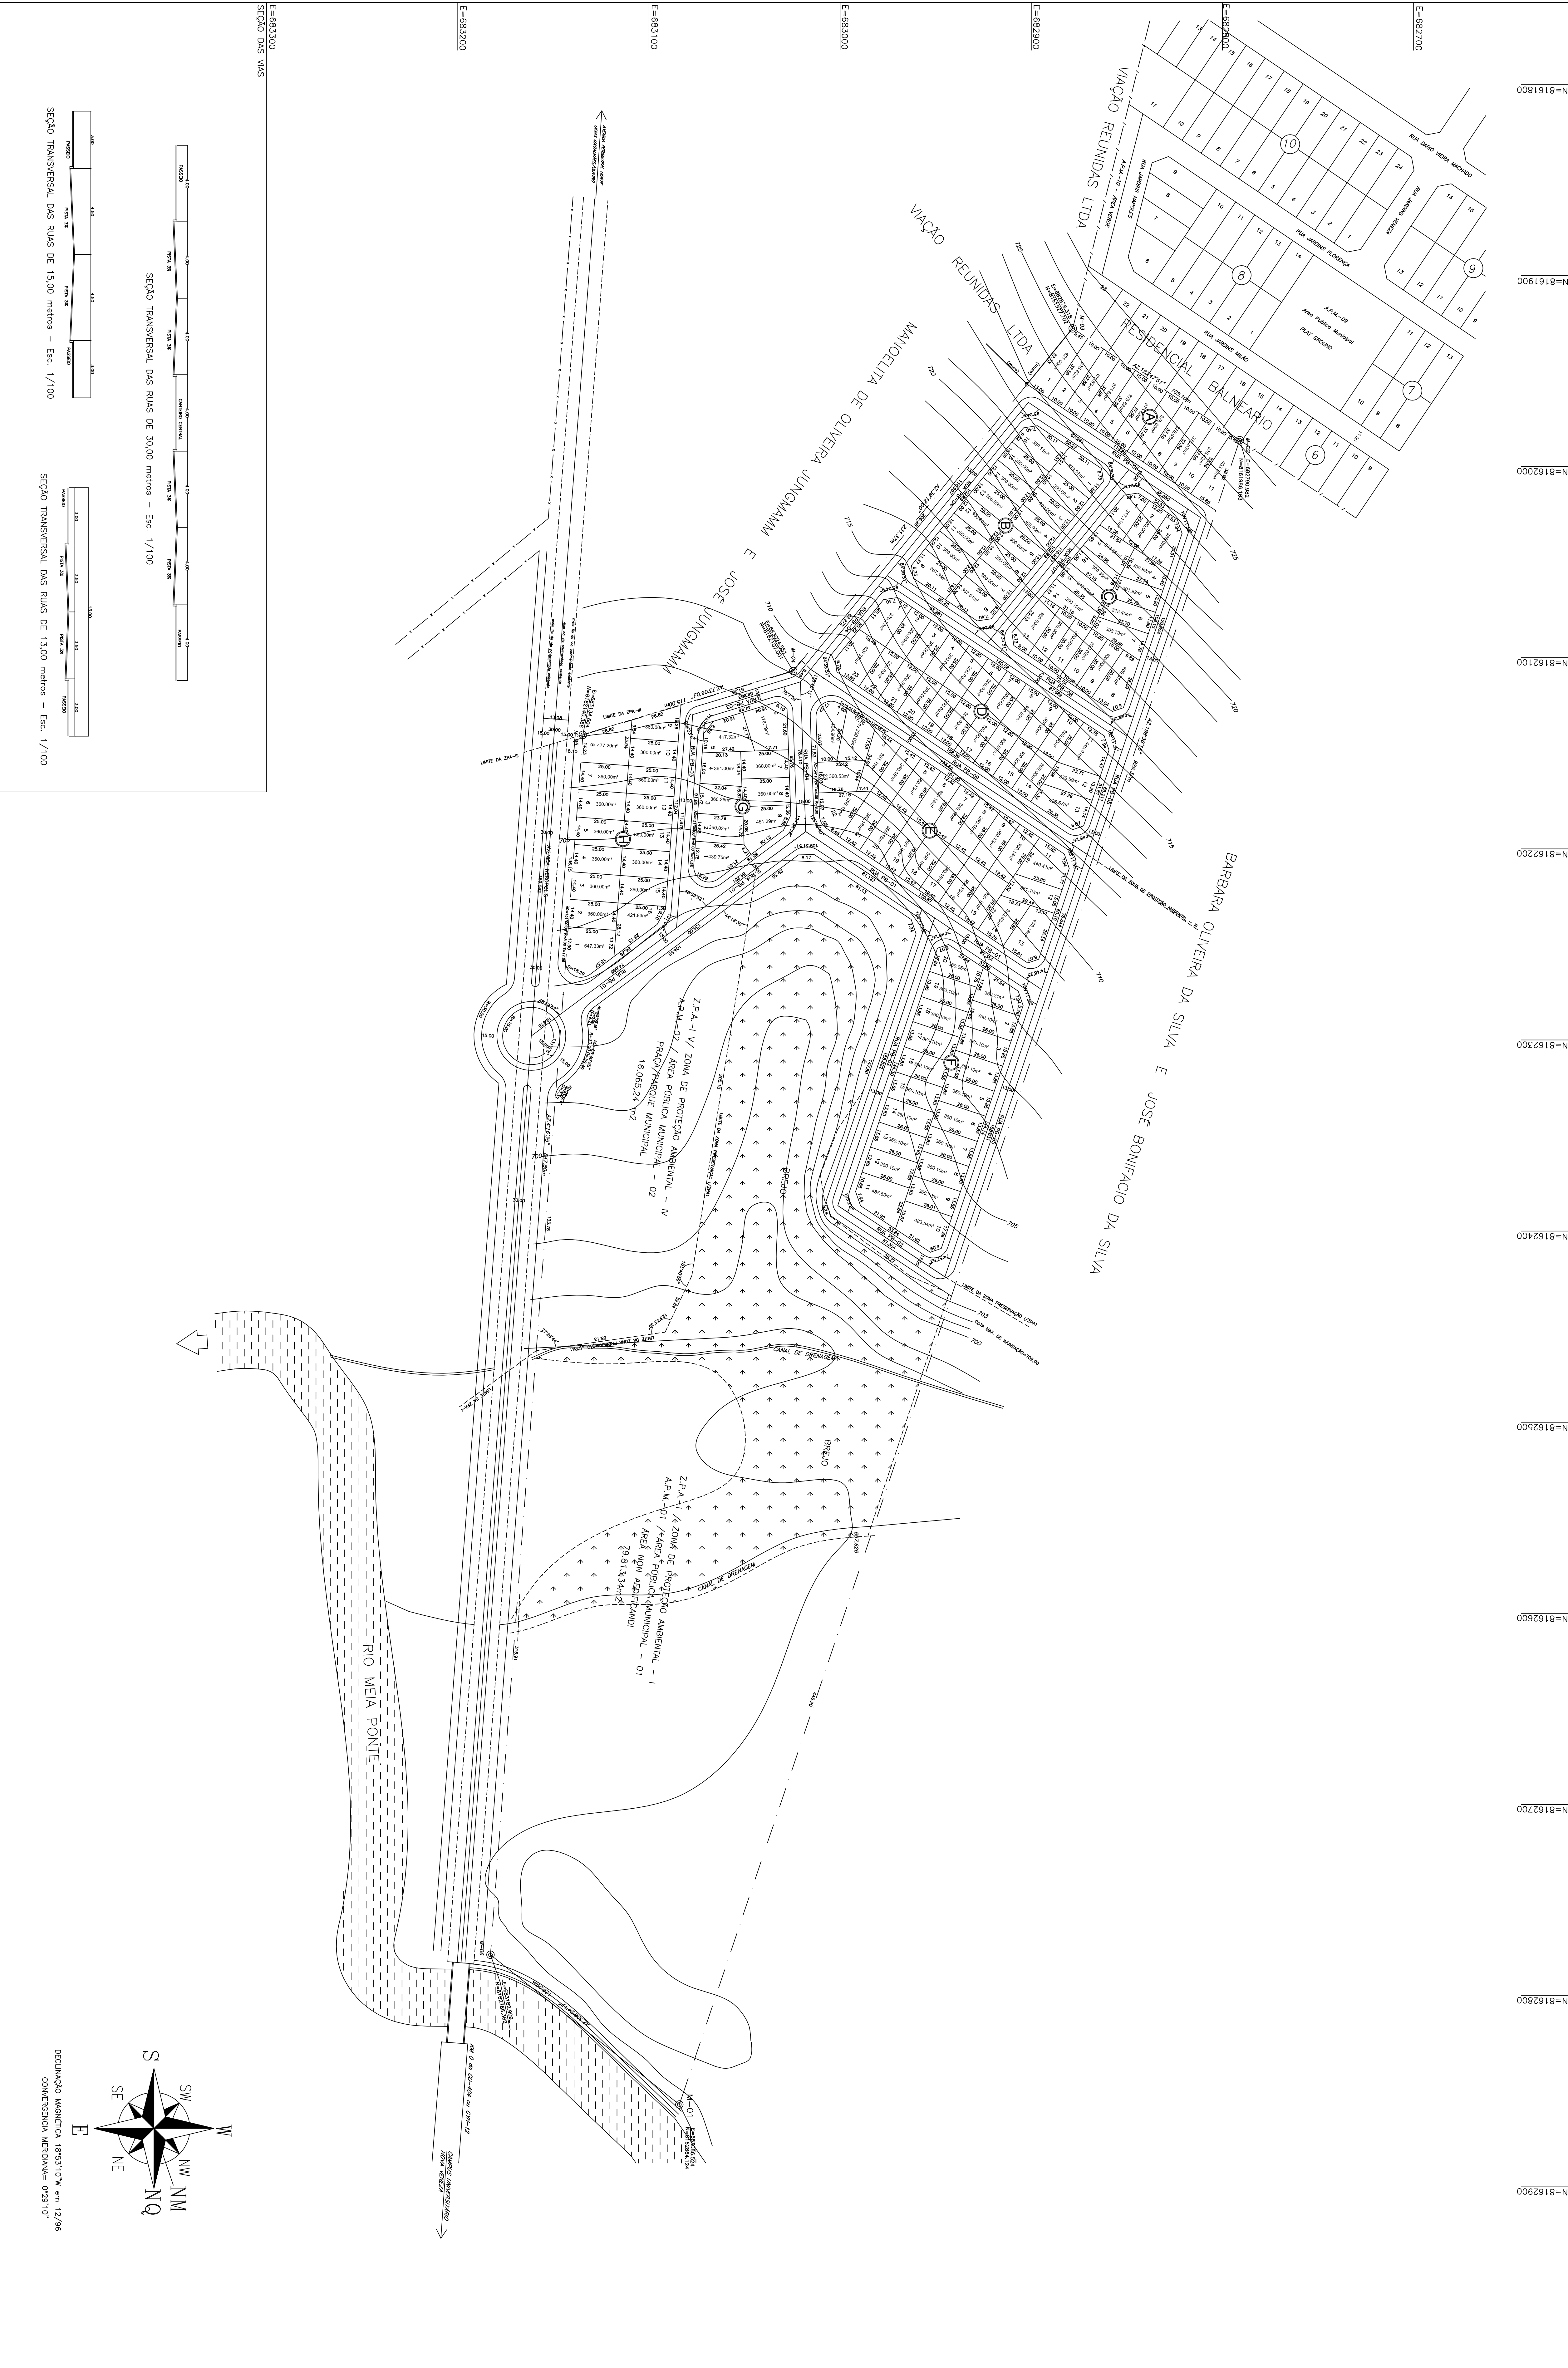

PIANTA CADASTRAL

ESCALA 1/5.000

SITUAÇÃO

ESCALA 1/20.000

QUADRO DE ÁREAS

DESCRIÇÃO	ÁREA(M2)	%
ÁREA TOTAL DA GLEBA	169.400,00	
ÁREA "NON AEDIFICANDI" - A.P.M.-1 (ÁREA PÚBLICA MUNICIPAL -1)	79.813,34	
ÁREA PARCELÁVEL	89.586,66	100,0
A.P.M.-2/PARQUE MUNICIPAL/PRAÇA	16.065,24	17,93
SISTEMA VIÁRIO	25.686,78	28,67
ÁREA TOTAL	41.752,02	46,60
ÁREA DESTINADA A LOTES	47.834,64	53,40
TOTAL DE LOTES UNIFAMILIARES - 135 UNIDADES		

PARQUE BALNEÁRIO

PARCELAMENTO PROPRIETÁRIO - LEI 7222/93 E 7502/95

FAZENDA CATINGUEIRO - QUINHÃO DE Nº 2

Proprietário: **JOSE ROBERTO NET DE ALMEIDA**

Autor do Projeto: Responsável Técnico

Permissão à Rua Guay de Goyas - Arquiteta

CRBA-00 3863/D



PLANTA URBANÍSTICA

Escala: 1/1.000

Projeto: URBANÍSTICA

Autores: COIMÂNIA - CO

Arquiteto: URBANÍSTICA

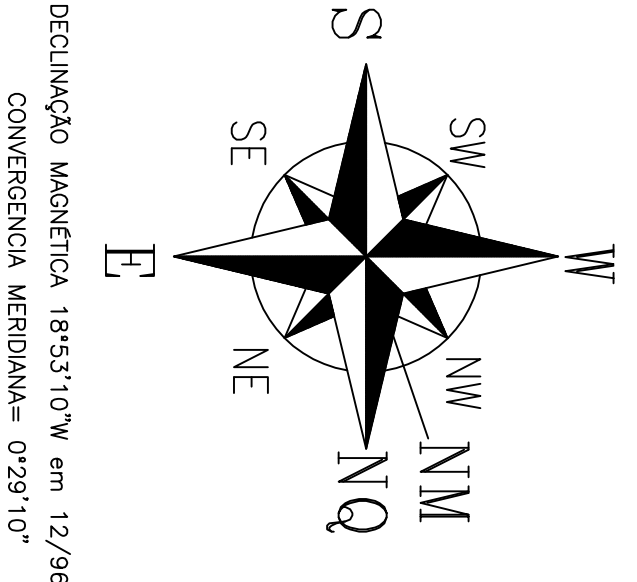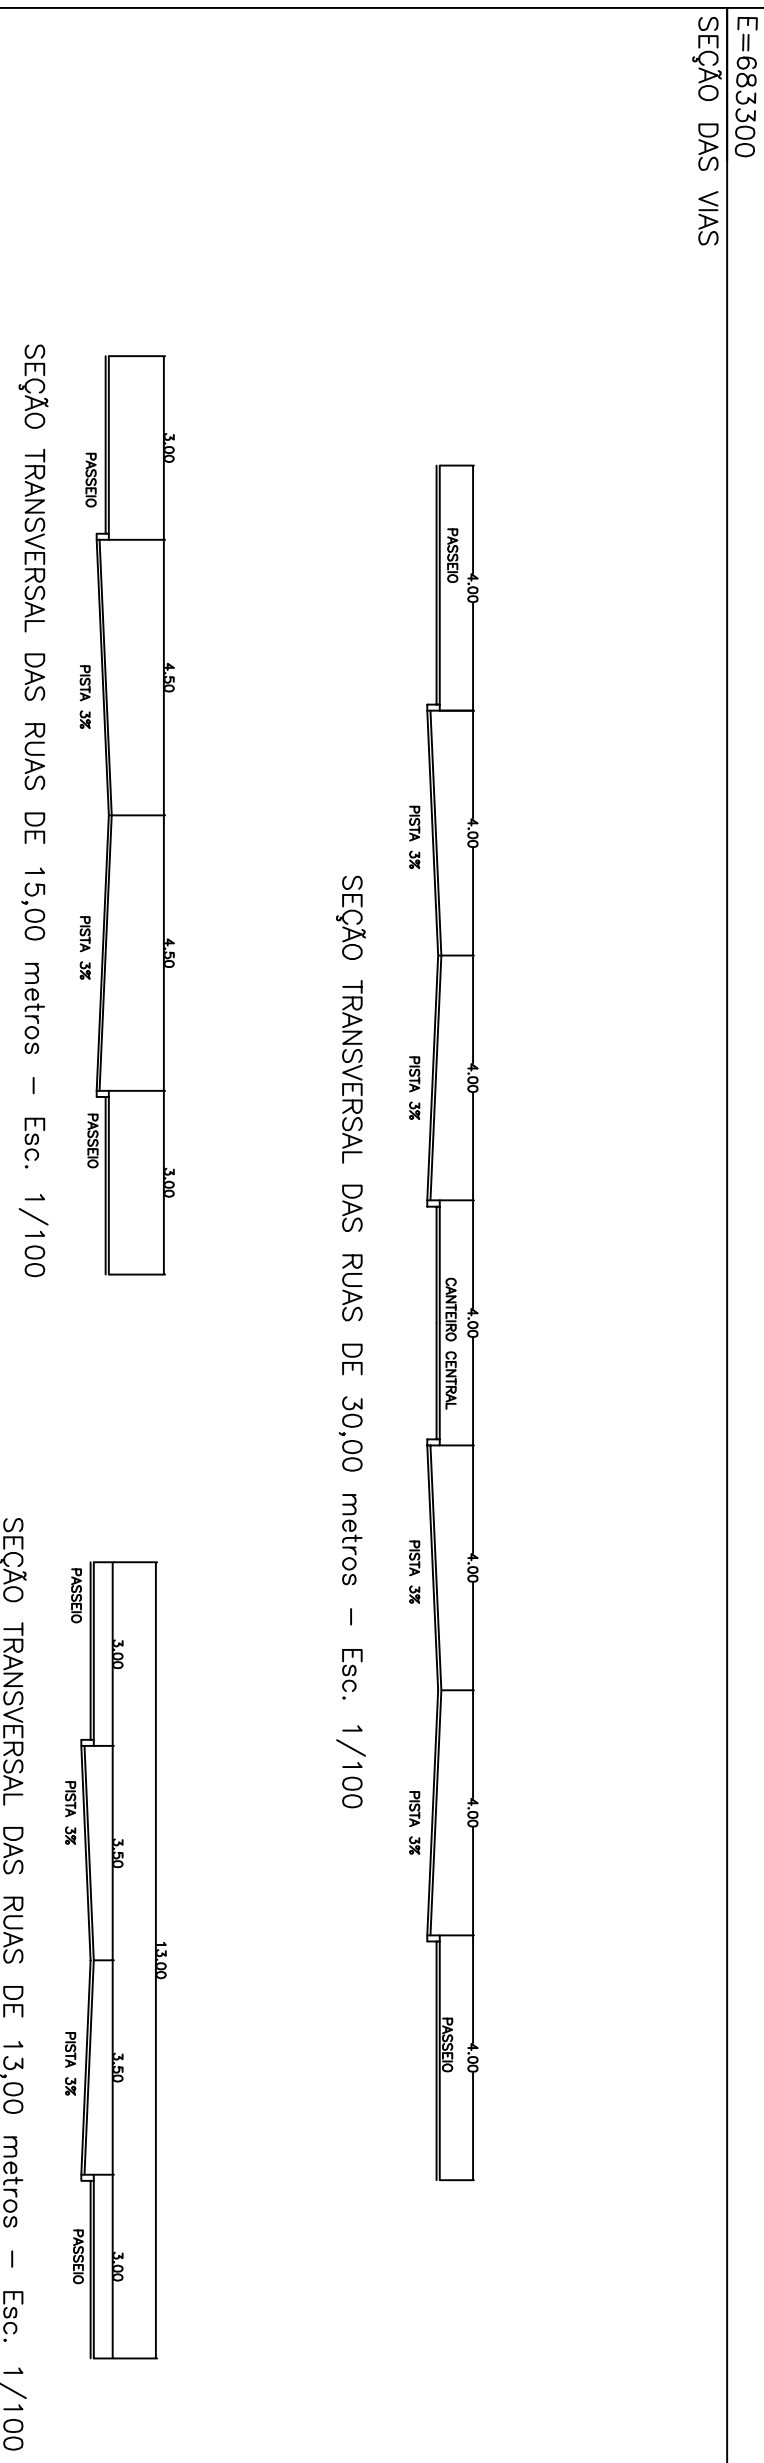

DECLINAÇÃO MAGNÉTICA 185°31'07" em 12/96
CONVERSIÇÃO MAGNÉTICA= 072°9'10"