

"REGULARIZAÇÃO FUNDIÁRIA" "DESMEMBRAMENTO"

PROCESSO Nº: 66622029

Lei Complementar nº171/2007 – Plano Diretor – Lei Municipal nº 10231/2018 e
Lei Federal nº 13465/2017 e Portaria nº 055/2019 – SEPLANH

ENDEREÇO:

QUADRA 16A

AVENIDA OTÁVIO LÚCIO, RUA BM-11, AVENIDA TROPICAL, e RUA BM-10
RESIDENCIAL BRISAS DA MATA - GOIÂNIA / GO.

PROPRIETÁRIO:

SECRETARIA MUNICIPAL DE PLANEJAMENTO URBANO E HABITAÇÃO
CNPJ: 02.375.243/0001-30

AUTOR(A) DO PROJETO:

ARQ/URB LEONICE BARROS GALVÃO
CAU A-8437-1

Leonice Barros Galvão - Mat. 259080
Ger. de Projetos Habitacionais-GERPHA
Superintendente de Hab. e Regularização Fundiária-SUPHRF
Sec. Mun. de Planej. Urbano e Habitação-SEPLANH

CONTEÚDO:

download.png

- SITUAÇÃO ATUAL

- DESMEMBRAMENTO PROPOSTO

- SITUAÇÃO APÓS DESMEMBRAMENTO

- ÁREA TOTAL

12.104,58 m²

ESCALAS:

INDICADAS

DATA:

SETEMBRO/2019



DESENHO:

LEO GALVÃO

ÚNICA

AVENIDA OTAVIO LUCIO

MEMBRAMENTO
PROPOSTO
ESCALA: 1:1000

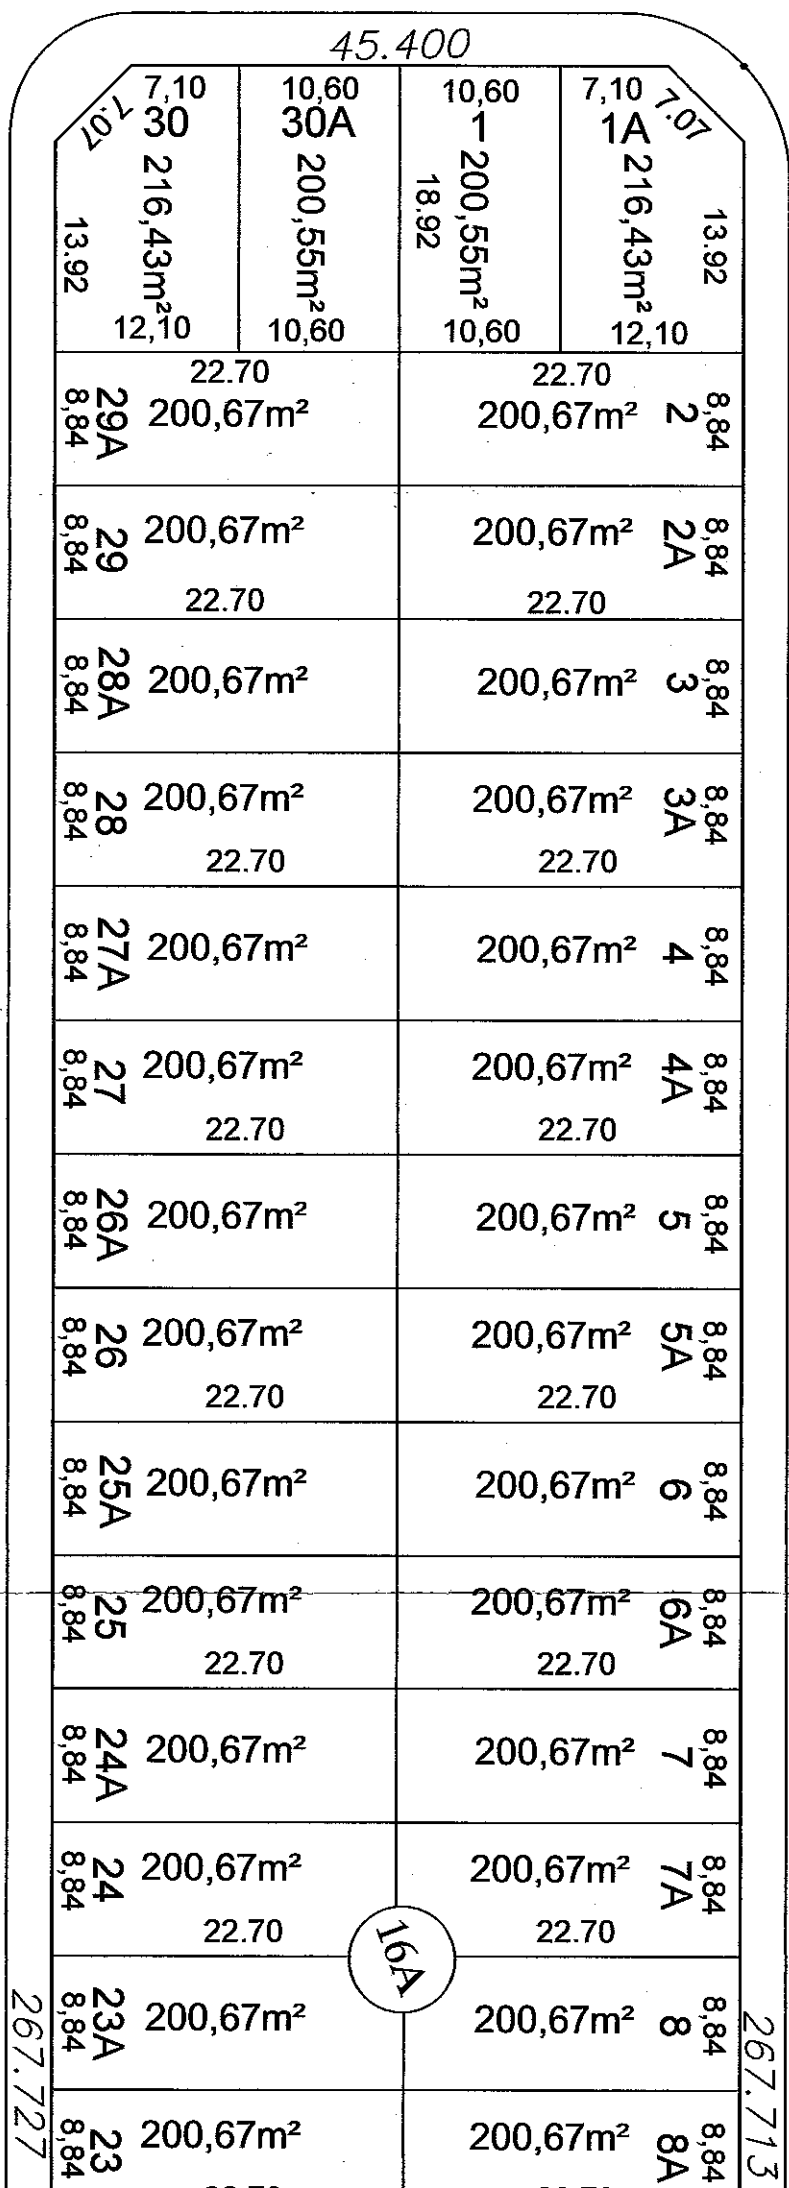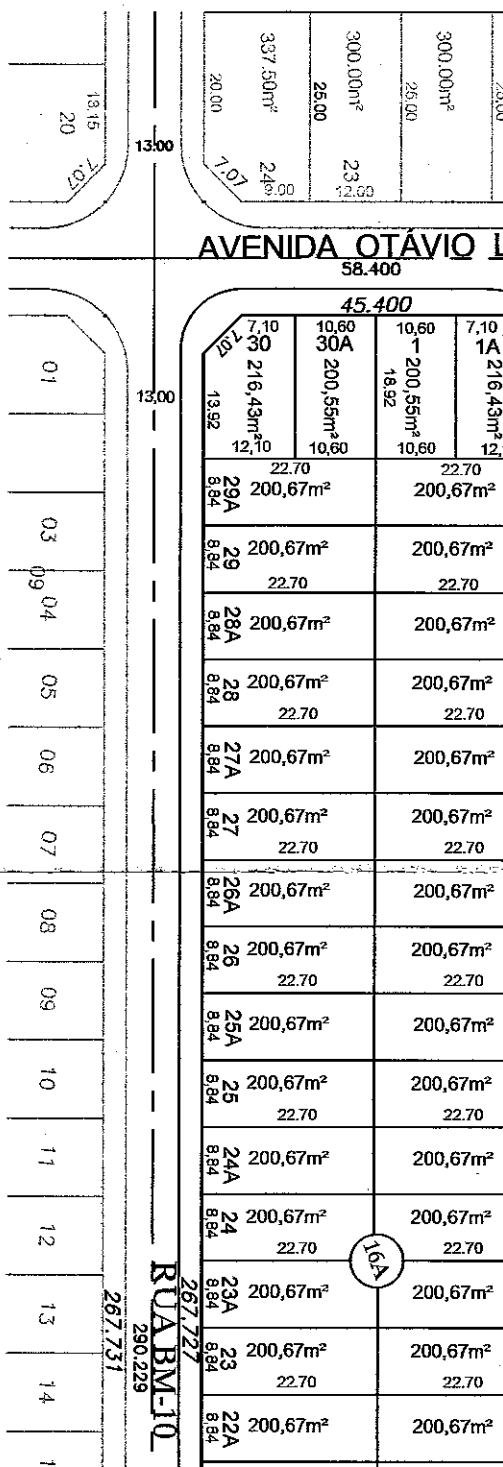

RUABM-10

RUABM-11


RES. RECANT

DO BOSQUI

114 115 116

[illegible]

8,84 23	200,67m ² 22.70	200,67m ² 22.70	8,84 8A
8,84 22A	200,67m ²	200,67m ²	8,84 9
8,84 22	200,67m ² 22.70	200,67m ² 22.70	8,84 9A
8,84 21A	200,67m ²	200,67m ²	8,84 10
8,84 21	200,67m ² 22.70	200,67m ² 22.70	8,84 10A
8,84 20A	200,67m ²	200,67m ²	8,84 11
8,84 20	200,67m ² 22.70	200,67m ² 22.70	8,84 11A
8,84 19A	200,67m ²	200,67m ²	8,84 12
8,84 19	200,67m ² 22.70	200,67m ² 22.70	8,84 12A
8,84 18A	200,67m ²	200,67m ²	8,84 13
8,84 18	200,67m ² 22.70	200,67m ² 22.70	8,84 13A
8,84 17A	200,67m ²	200,67m ²	8,84 14
8,84 17	200,67m ² 22.70	200,67m ² 22.70	8,84 14A
12,10 226,46m ² 7,10	10,60 200,99m ² 10,60	10,60 200,97m ² 10,60	13,95 207,36m ² 7,10
13,97 10,10		18,96	10,70
		15A	15

45.400

AVENIDA TROPICAL