

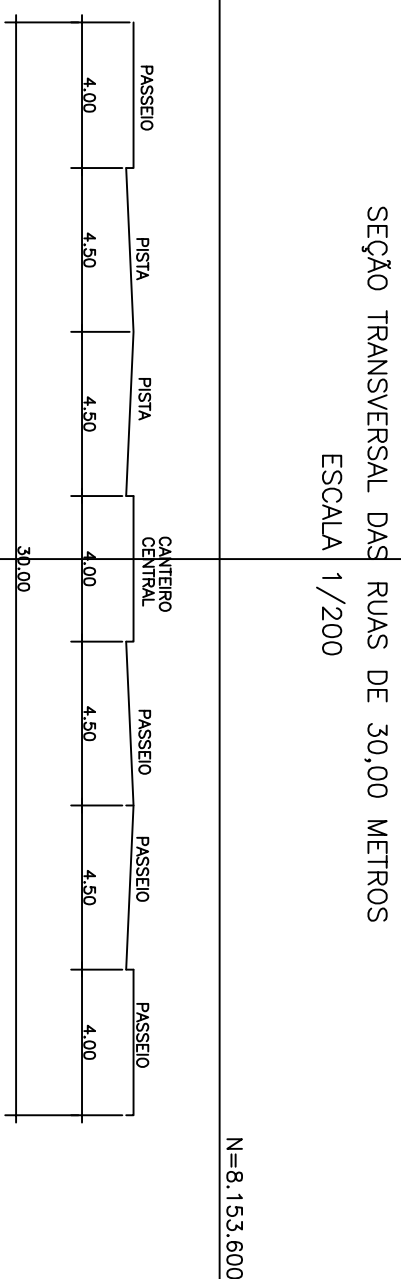
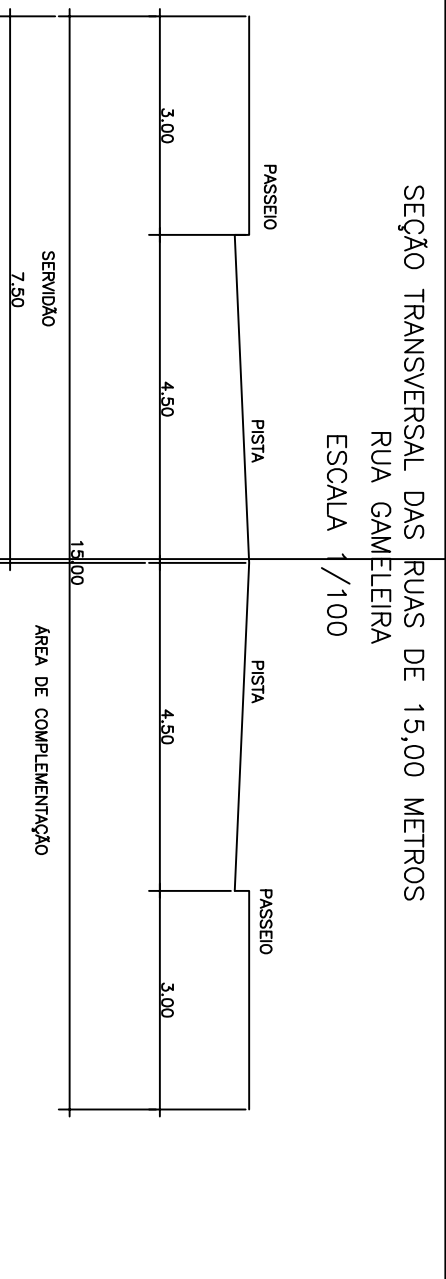
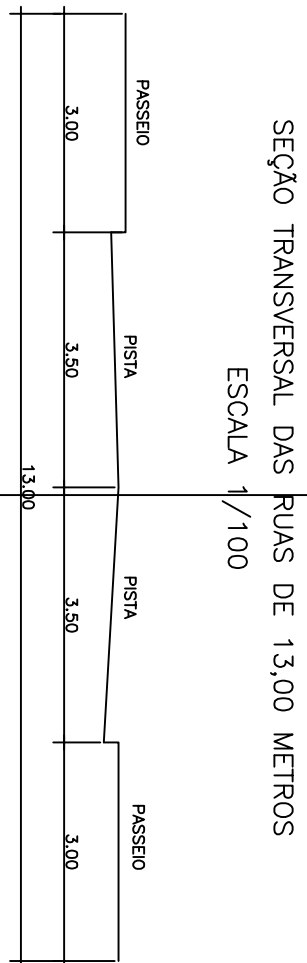


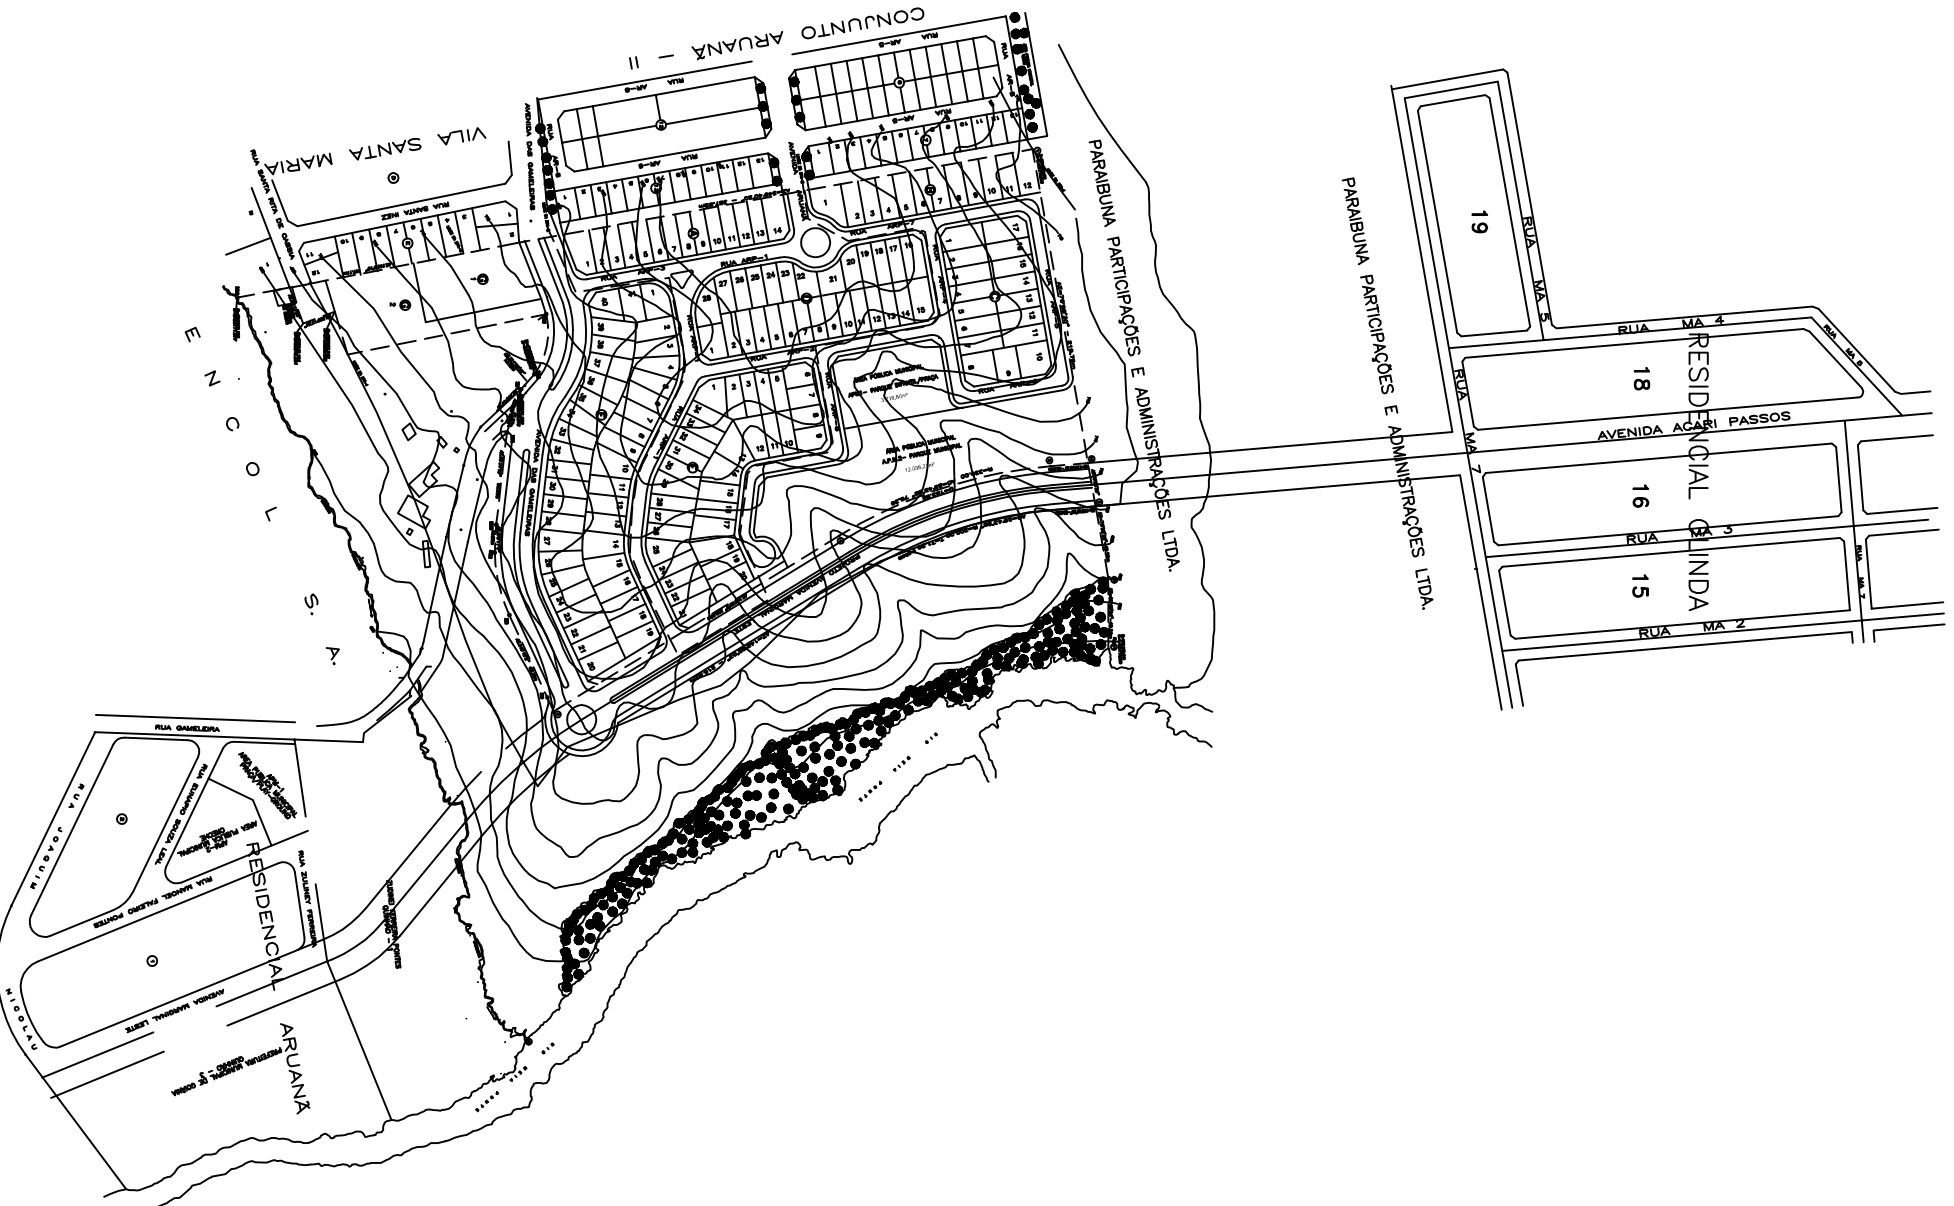

PLANTA LOCALIZAÇÃO – SEM ESCALA

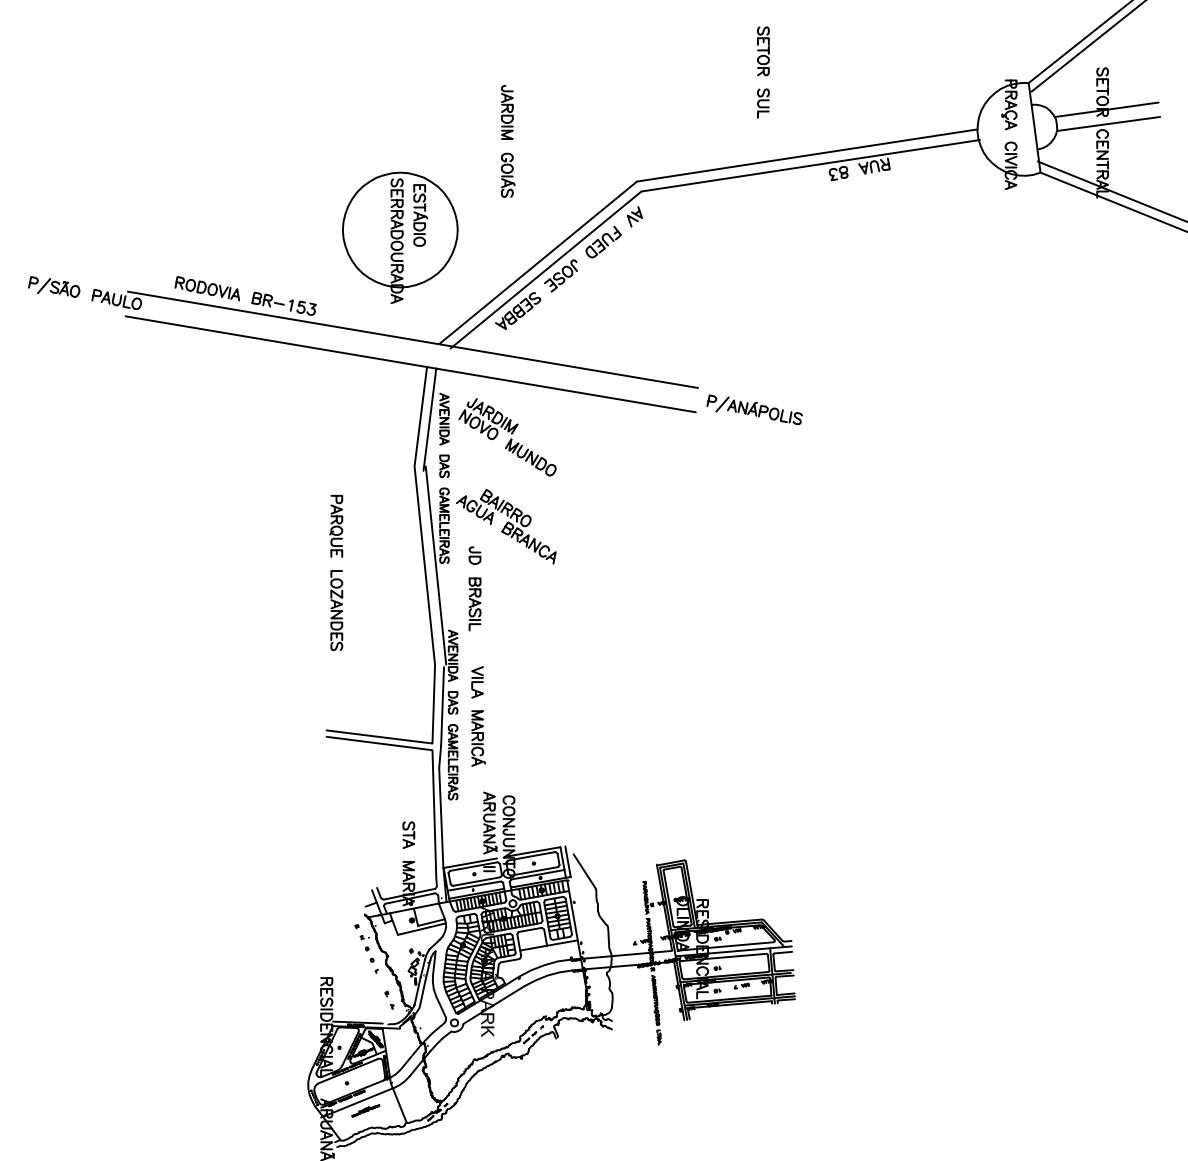

PLANTA CADASTRAL – ESC. 1/5.000

QUADRO DE ÁREAS		
DESCRIÇÃO	ÁREAS	PERCENTUAL
ÁREA TOTAL	225.546,00 m²	
QUINILHO "X"	108.462,83 m²	
ÁREA PROJEÇÃO PARA ÁREAS MARGINAIS LESTE	12.176,03 m²	
QUINILHO "Y" – ÁREA A PARCELA	104.895,14 m²	100,00%
SISTEMA VIÁRIO	30.039,88 m²	26,63%
ARV-1/ÁREA VERDE MARGINAL	277,32 m²	
ARV-2/ÁREA VERDE	412,61 m²	
CONTEÚDO DO SISTEMA VIÁRIO	3.716,80 m²	
ARV-1/ÁREA VERDE	12.036,21 m²	15,020%
ARV-2/ÁREA VERDE	15.755,01 m²	
TOTAL DE ÁREAS VERDES	27.791,22 m²	
ÁREA DE LOTES (148 unidades)	59.100,25 m²	56,342%

ARUANÃ PARK




PROPRIETÁRIO:

HERMANN ESCHER

AUTORES PROJETO

CELENE MARINHO DE PAIVA ABREUS

ARQUITETA – CREA-PR 2222/0

PERICLUNIA RIBEIRO SILVA DE SOUZA

ARQUITETA – CREA-PR 4850/0

APROVADO:

CONTEÚDO

PLANTA URBANÍSTICA

ESCALA

1:1.000

DATA

25/10/05-JR

FOILHA

UNICA

MUNICÍPIO







