
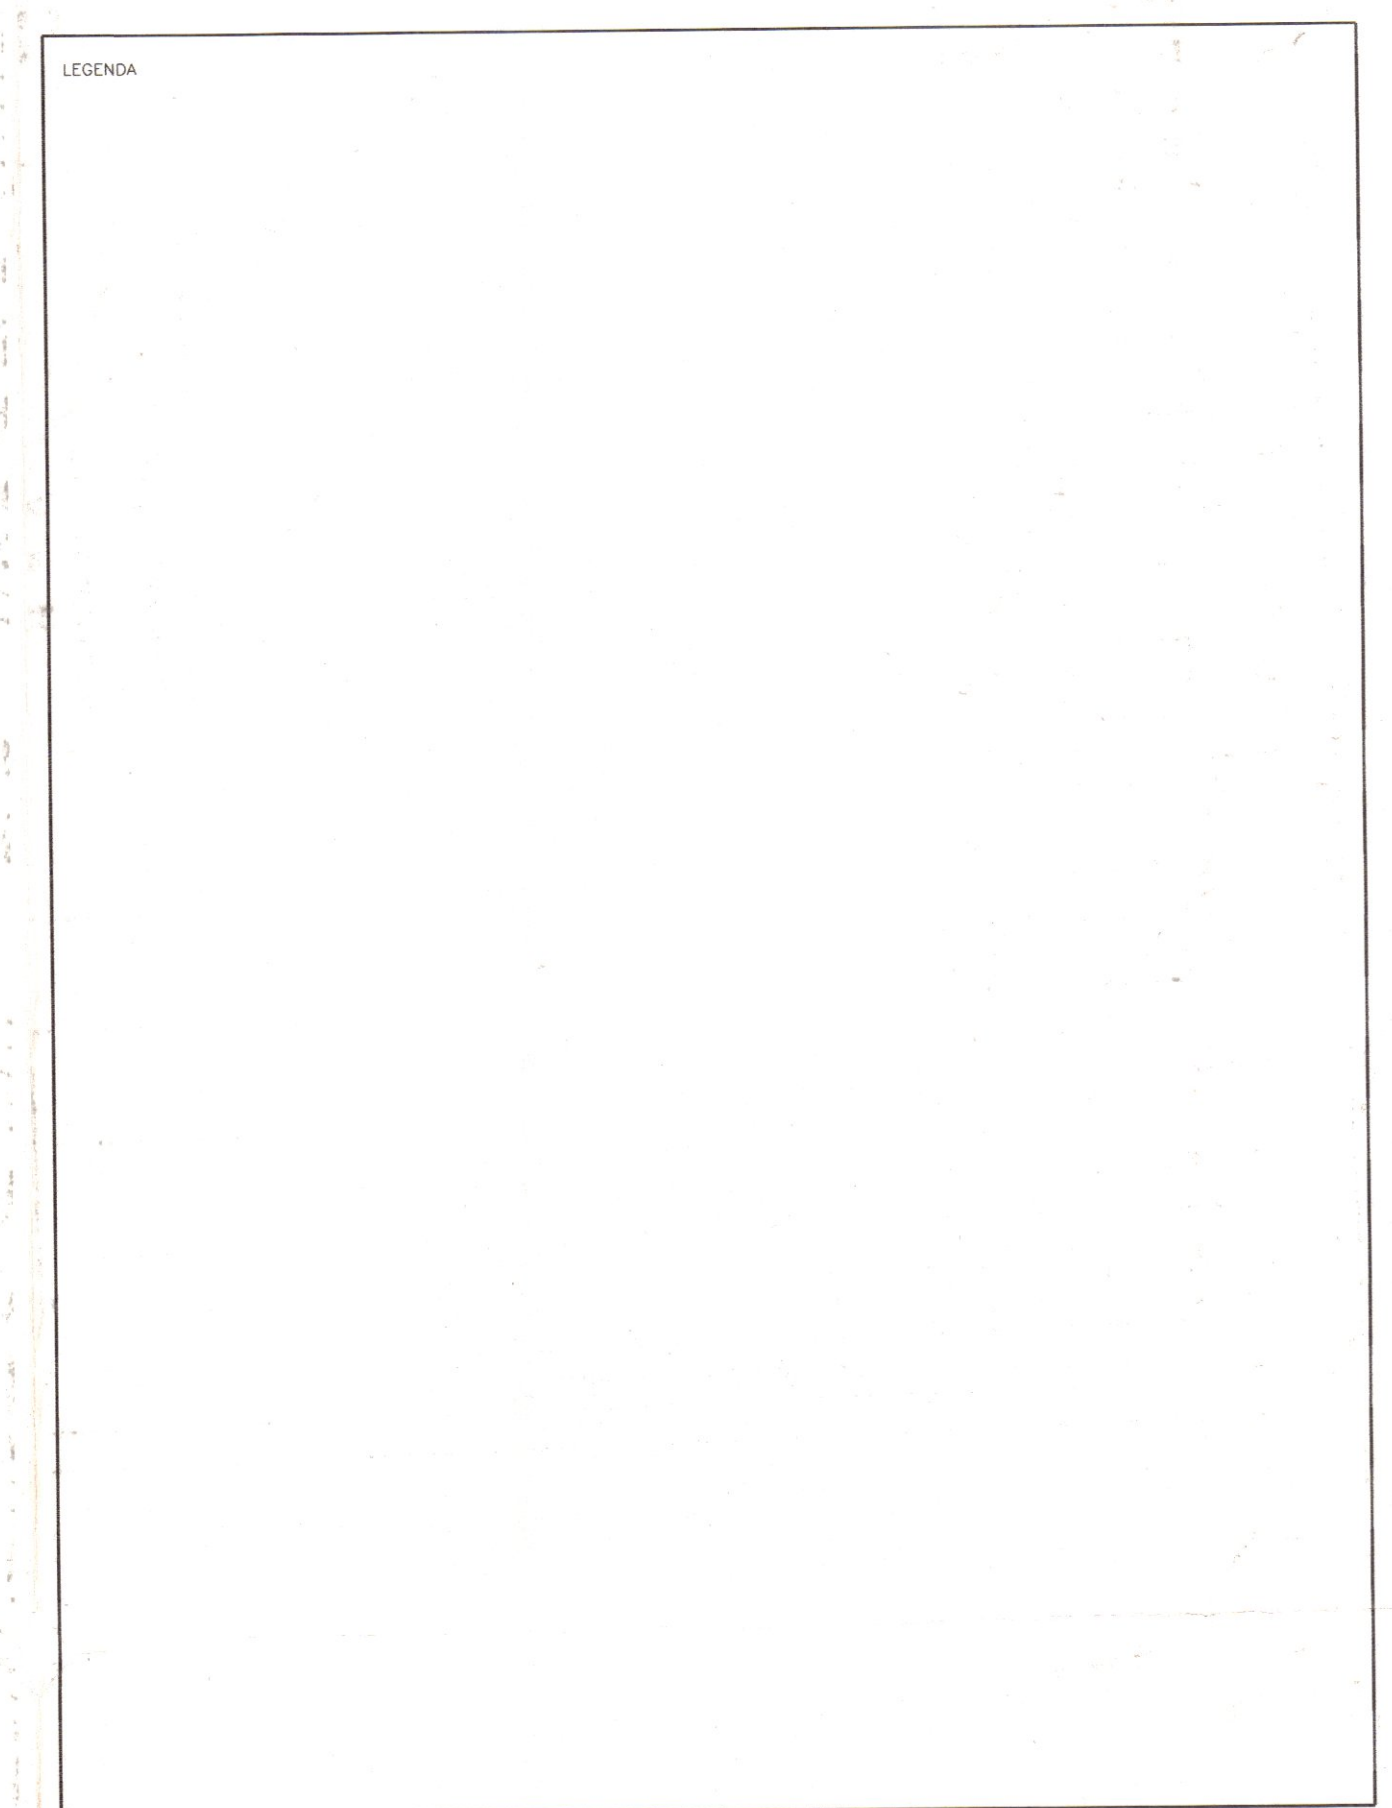


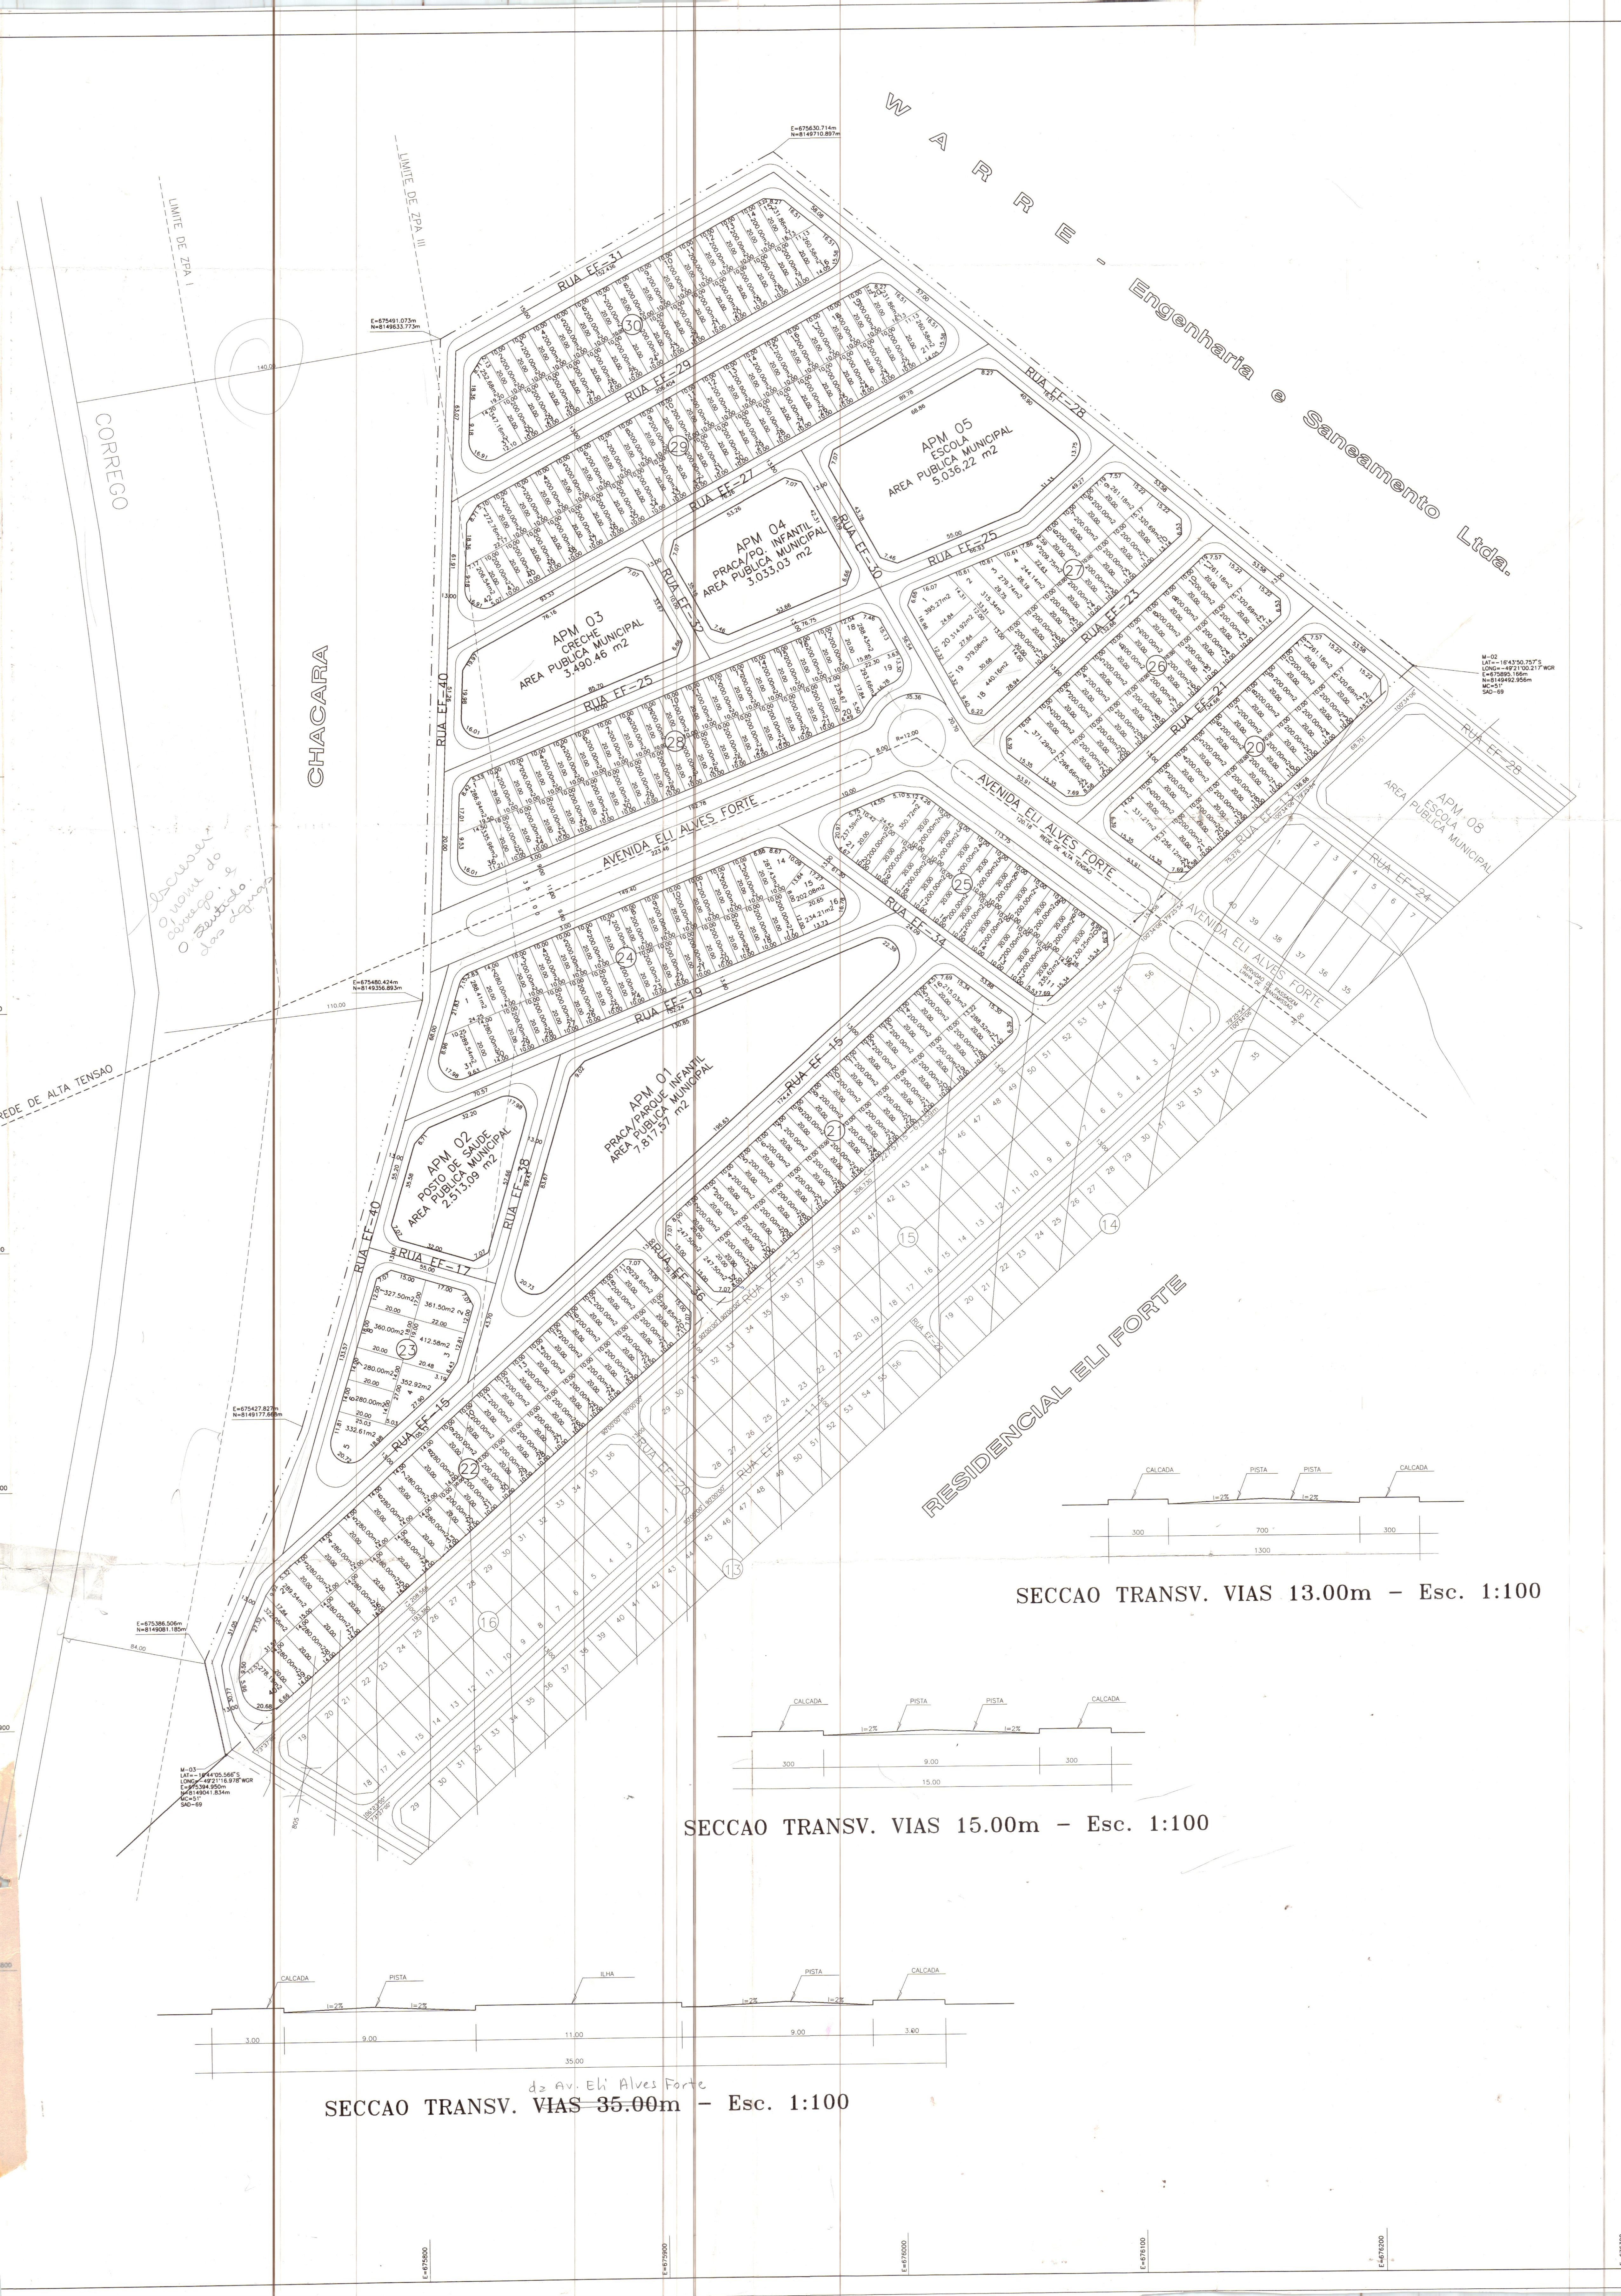

QUADRO DEMONSTRATIVO DE AREAS		
	m2	%
AREA TOTAL	143.472,54	100,00
AREA NON AEDIFICANDI FAIXA DE SERVIDAO DA CELG	6.873,00	4,79
AREA PARCELAVEL	136.599,64	95,21
AREA PARCELAVEL	136.599,64	100,00
A. P. M. AREA PUBLICA MUNICIPAL AREAS VERDES E INSTITUCIONAIS	SISTEMA VIARIO	46.616,07 34,138
	APM-1 PRACA/PQ. INFANTIL	7.817,57 5,722
	APM-2 POSTO DE SAUDE	2.513,09 1,839
	APM-3 CRECHE	3.490,46 2,555
	APM-4 PRACA/PQ. INFANTIL	3.033,03 2,220
	APM-5 ESCOLA	5.036,22 3,686
	TOTAL	21.890,37 16,022
AREA PARTICULAR	AREA DOS LOTES	68.093,20 49,84
	QUANTITATIVO DE LOTES	305 unidades

PARCELAMENTO URBANO

ZONA ESPECIAL DE INTERESSE SOCIAL LEI COMP. N.031/94 E DEC.N.2290/95

DM 19°02'02"W
CM 00°28'10"W
SET/95

APROVACAO

Go. 13/11/97

1/1

24/11/97

PARCELAMENTO
RESIDENCIAL ELI FORTE - EXTENSAO

PROPRIETARIO: JOSE ALVES FORTES FILHO

AUTORES:

AUTOR: SYLVIO MENDONÇA - CREA - GO 1236/D

R.T.: SYLVIO MENDONÇA - CREA - GO 1236/D

IMPLANT.: CREA - GO /TD

CONTEUDO: PLANTA MICROPARCELAMENTO - Esc. 1:1000

DATA: SETEMBRO/96

RESENHO:

TERMINAL: UPCA