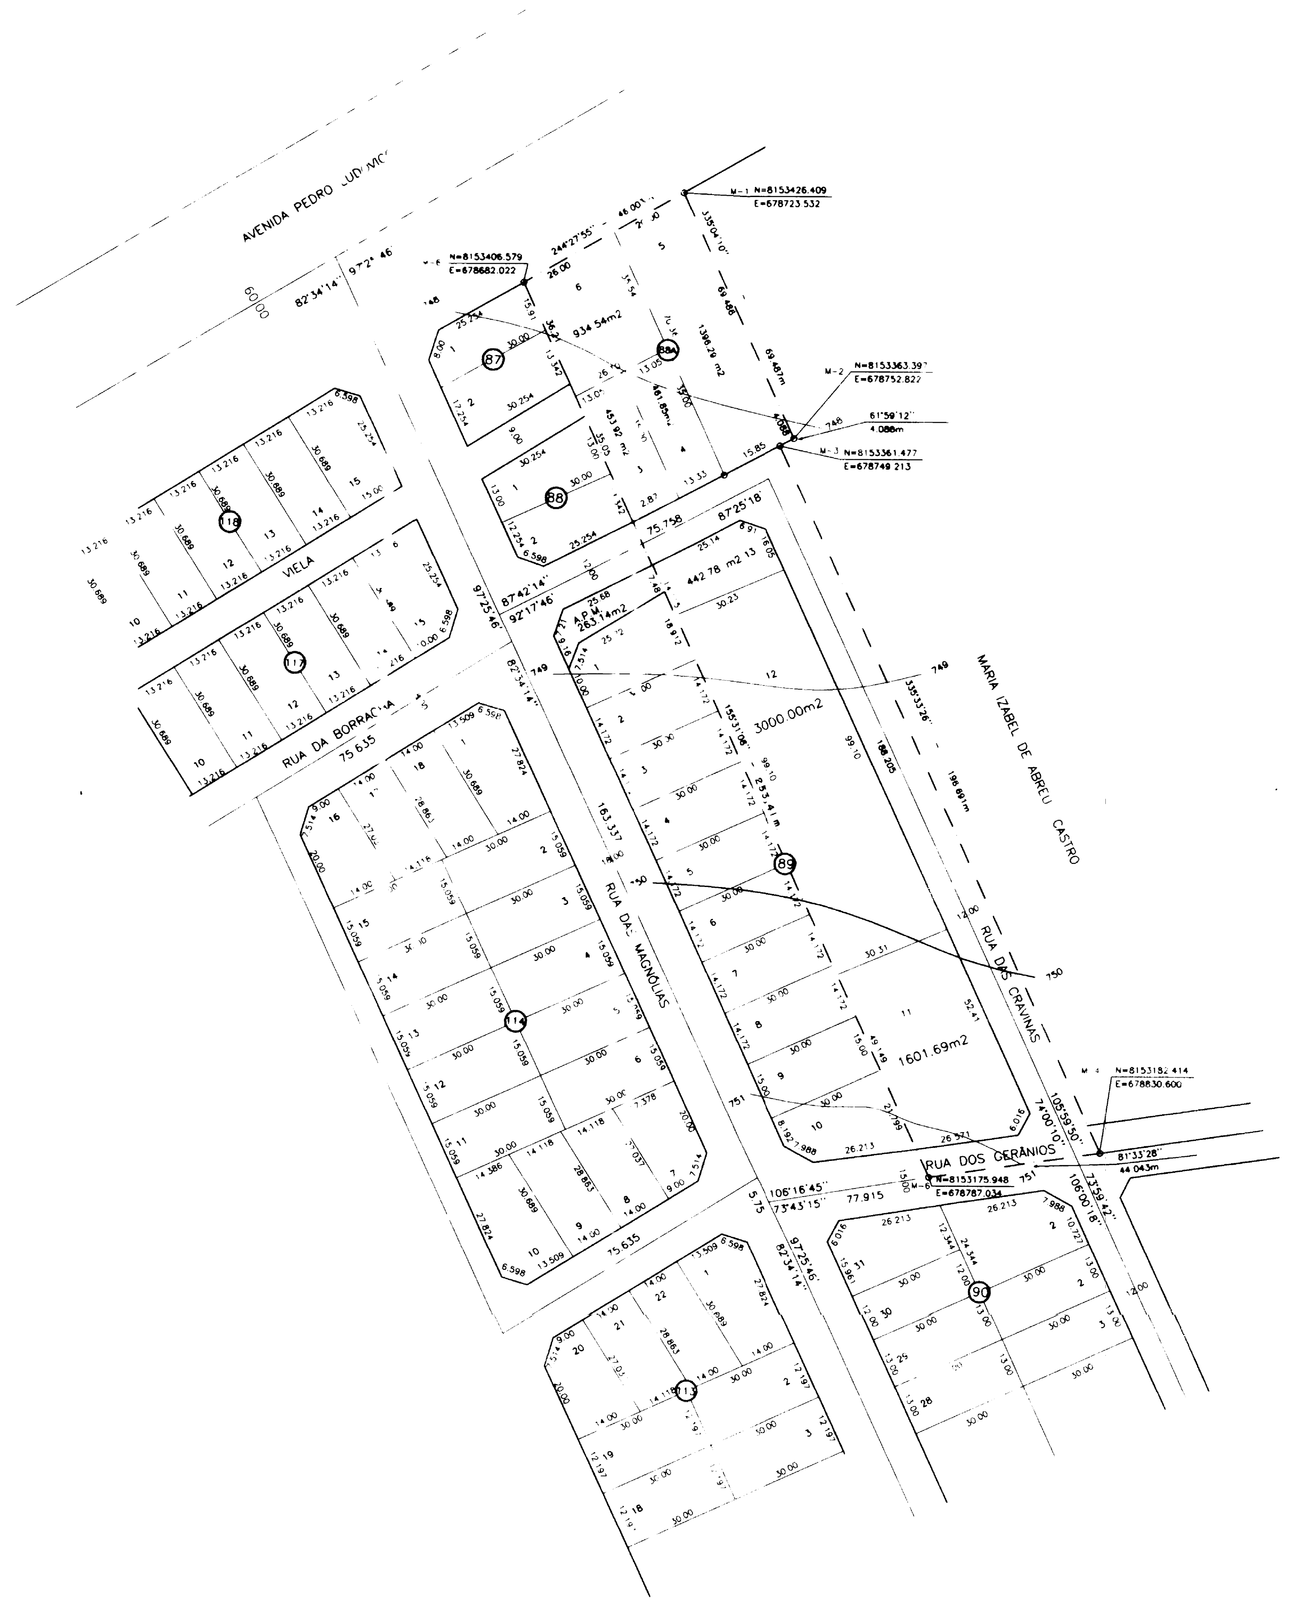

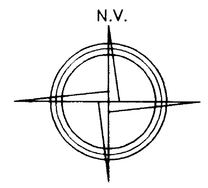

QUADRO DE ÁREAS		
ÁREA TOTAL DO PERIMETRO :	11287.80m2	100.00 %
ÁREA DO SISTEMA VIÁRIO :	2996.73m2	26.55 %
ÁREA DOS LOTES (7) :	8291.07m2	73.45 %

PARQUE OESTE INDUSTRIAL

APROVACAO :

APROVADO

Proprietario : MARIA IZABEL DE ABREL CASTRO

Responsável Técnico : ESTELINO PEREIRA DE SOUSA FILHO
ARQTo CREA 5788/D GO
FONE: (062) 205-2542

DE ACORDO
23.1.98
SECRETARIA MUNICIPAL DE PLANEJAMENTO

PROJETO : PROJETO DE REGULARIZAÇÃO	DATA : fevereiro 97 ESCALA: 1/1000
LOCALIZAÇÃO : Rua das Cravinas, Quadra 89 e 88A ,Parque Oeste Industrial GOIANIA - GO	DESENHO : MAGALHÃES 205.1918
PROPRIETARIO : MARIA IZABEL DE ABREU CASTRO	PRANCHA : UNICA
CONTEÚDO: REGULARIZAÇÃO CONFORME ARTIGO 40 DA LEI FEDERAL 6766/79	