
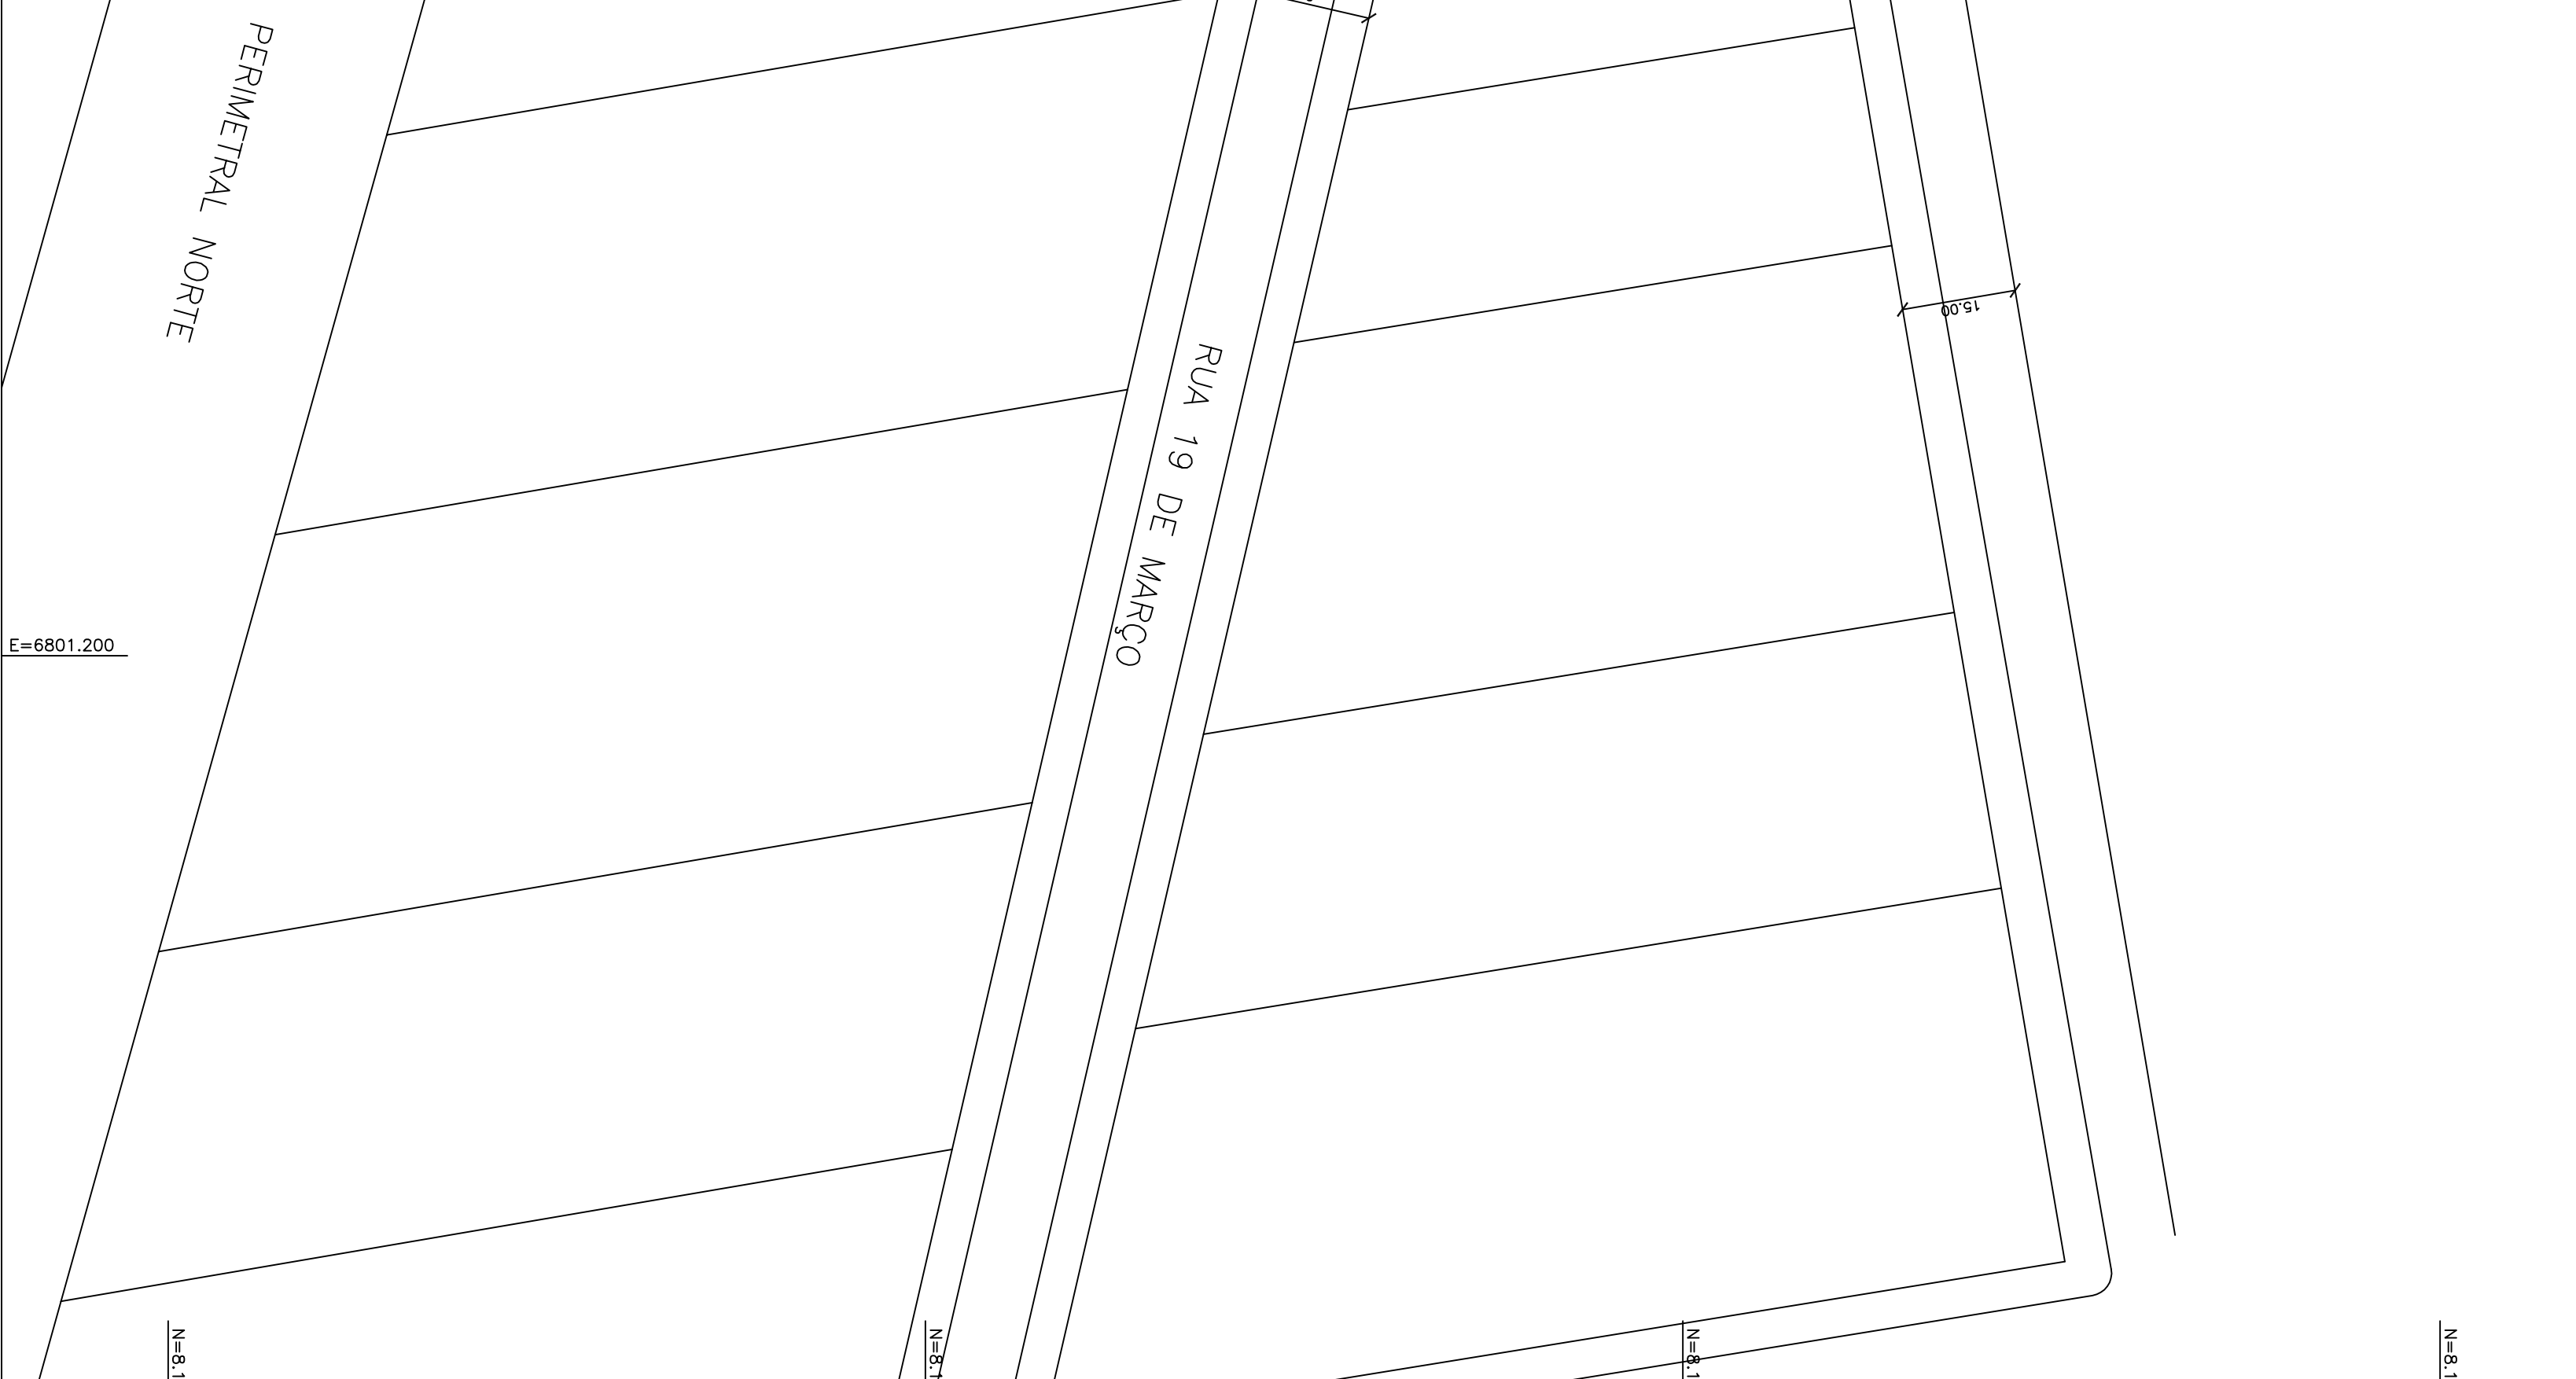
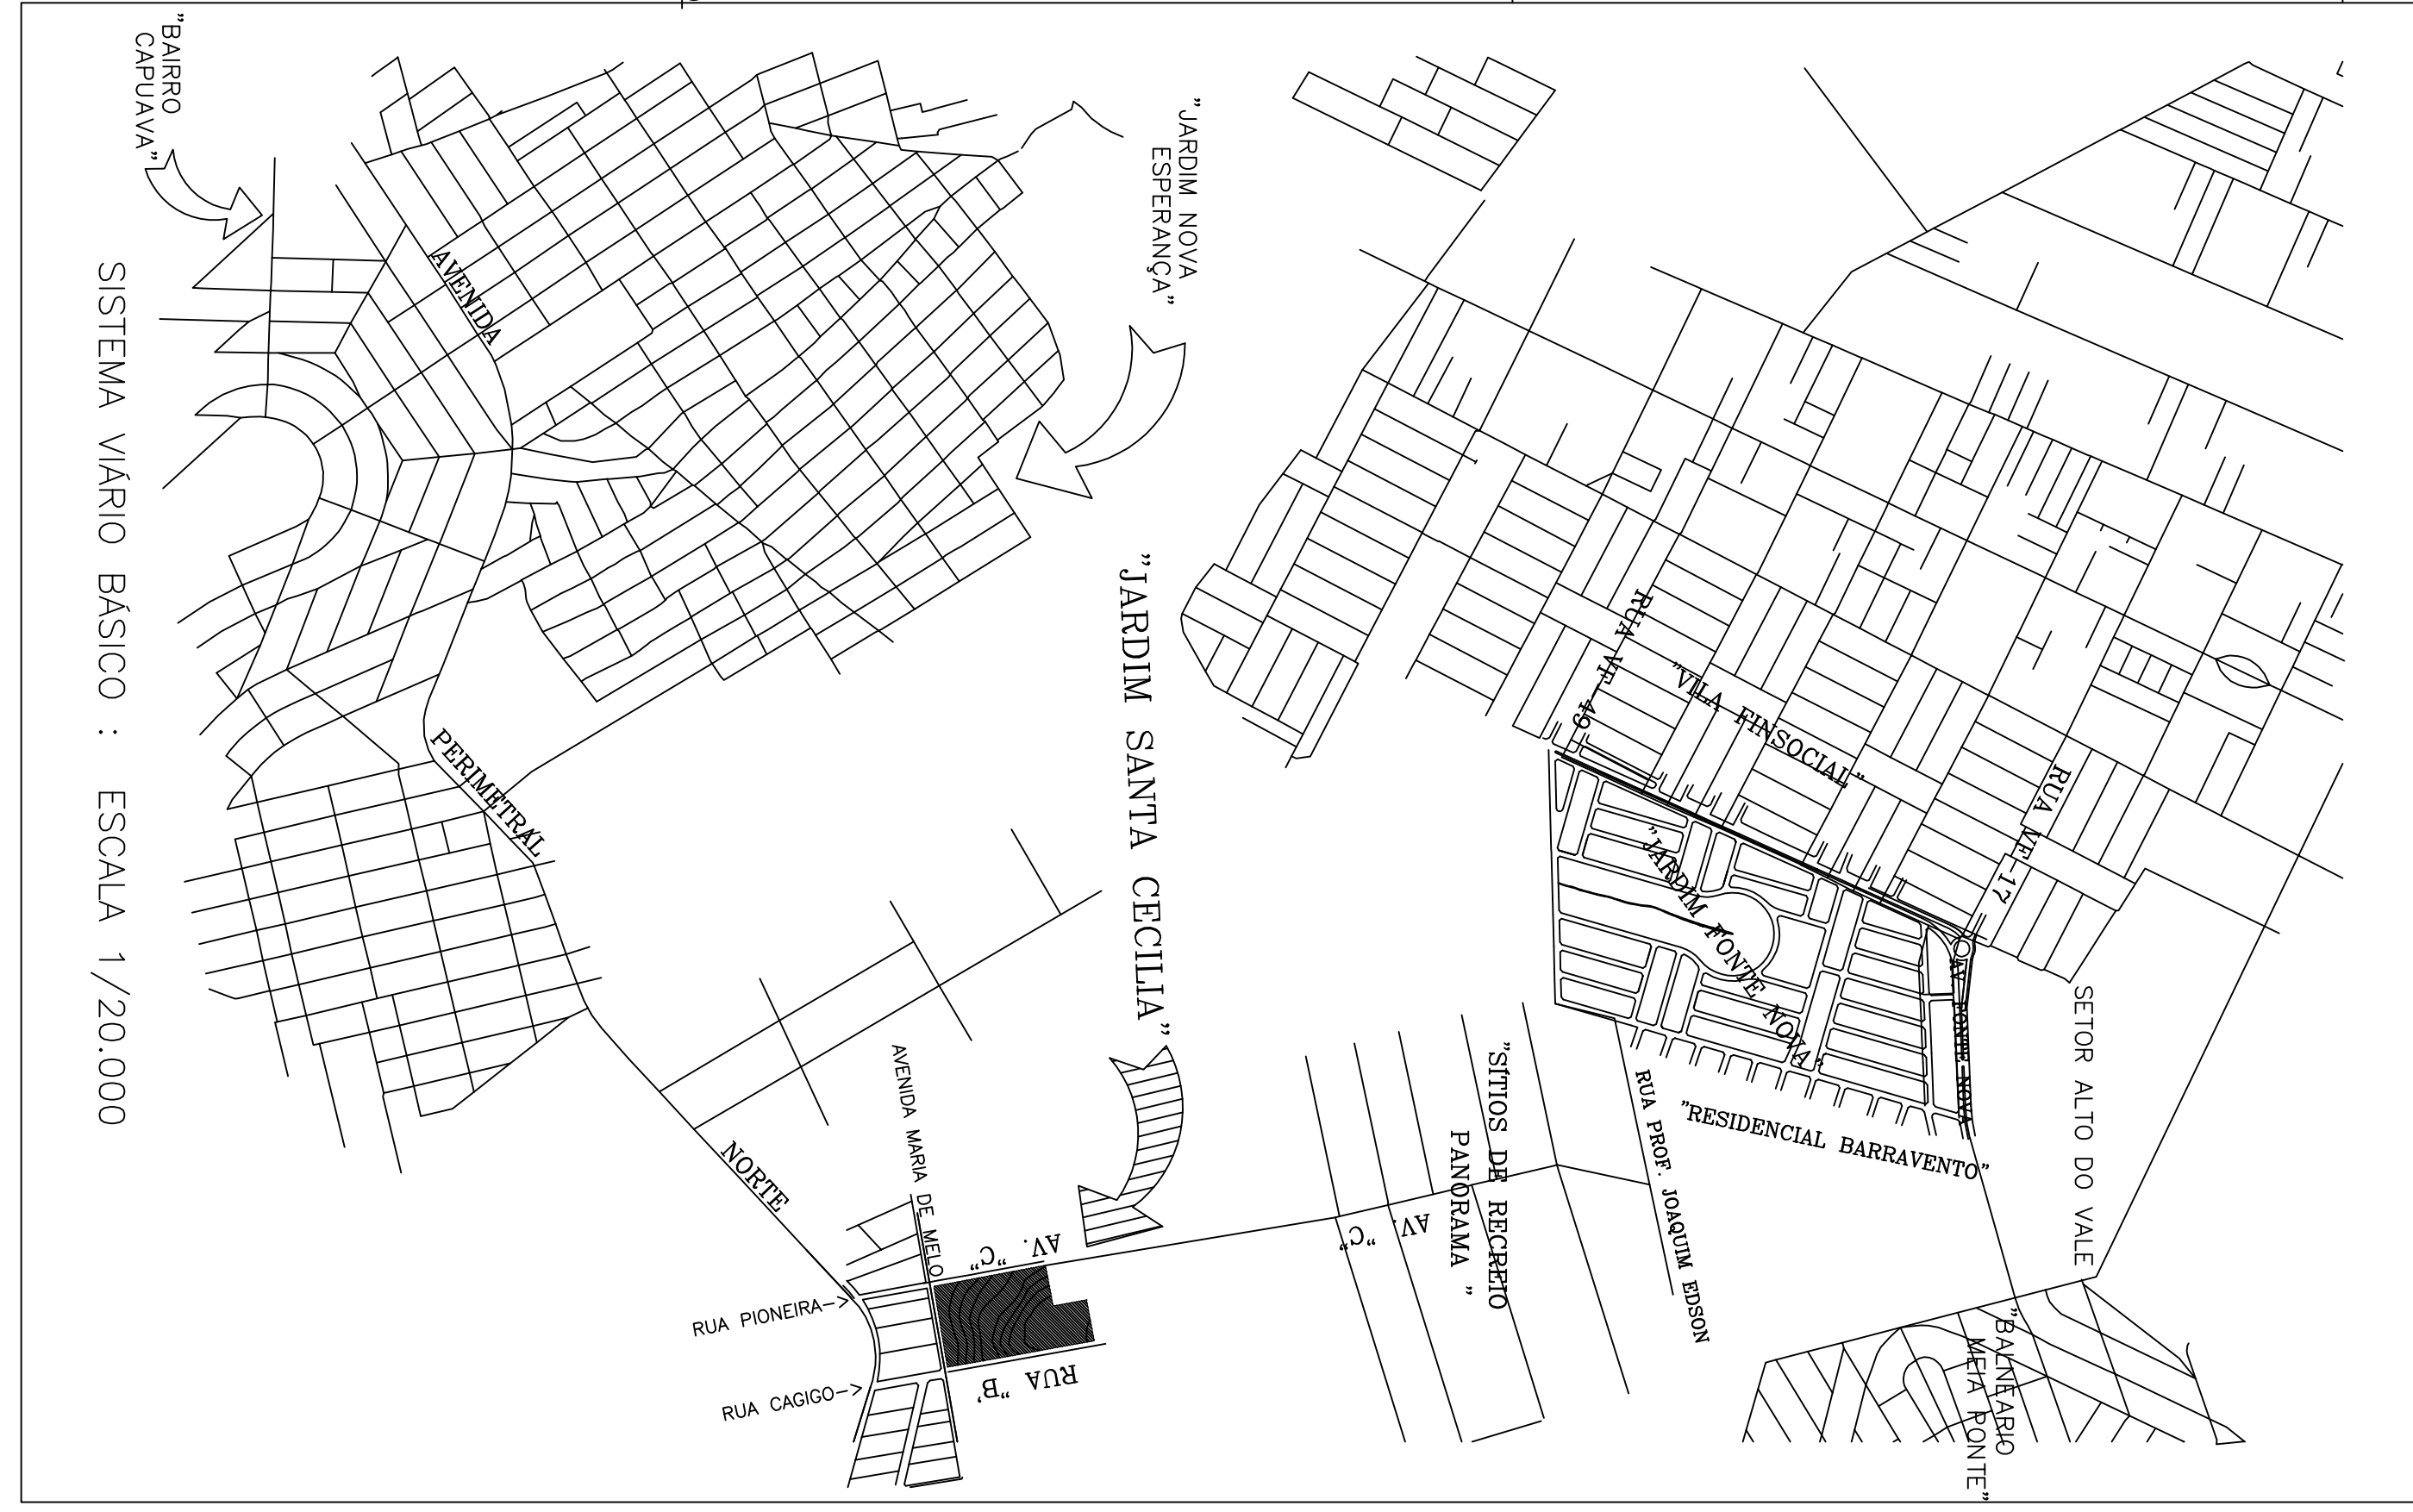
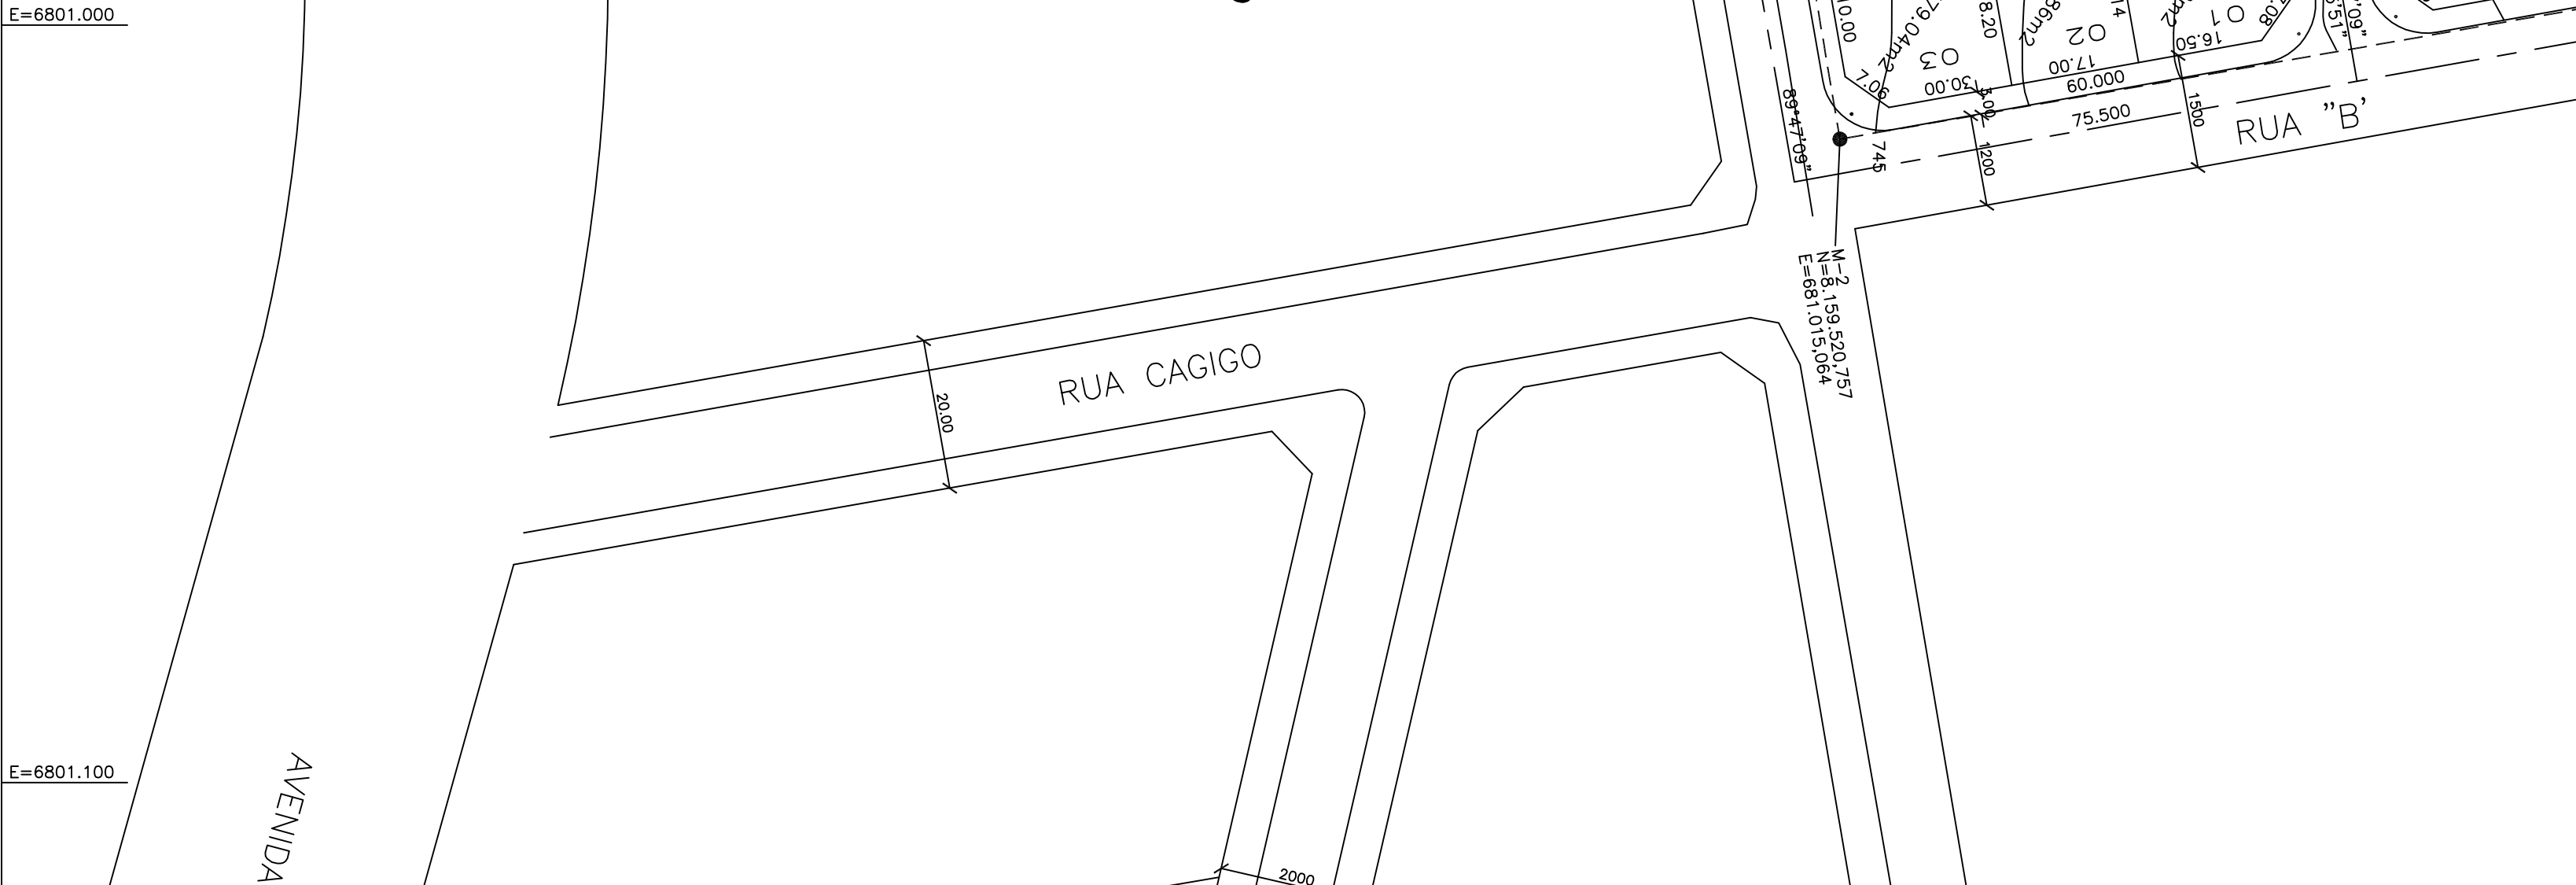
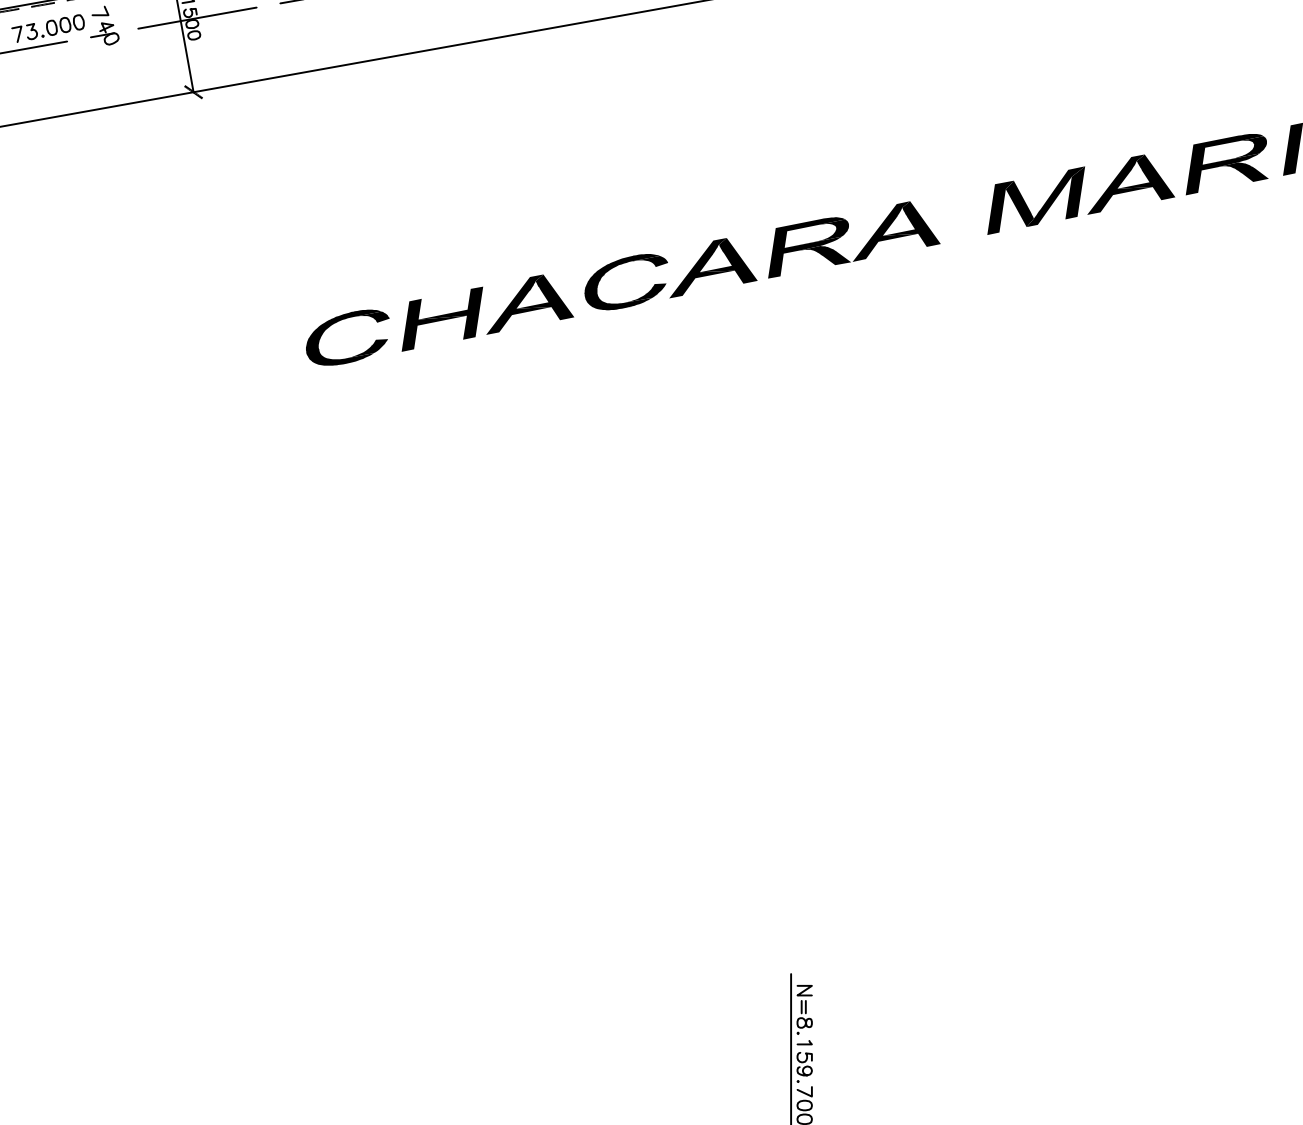
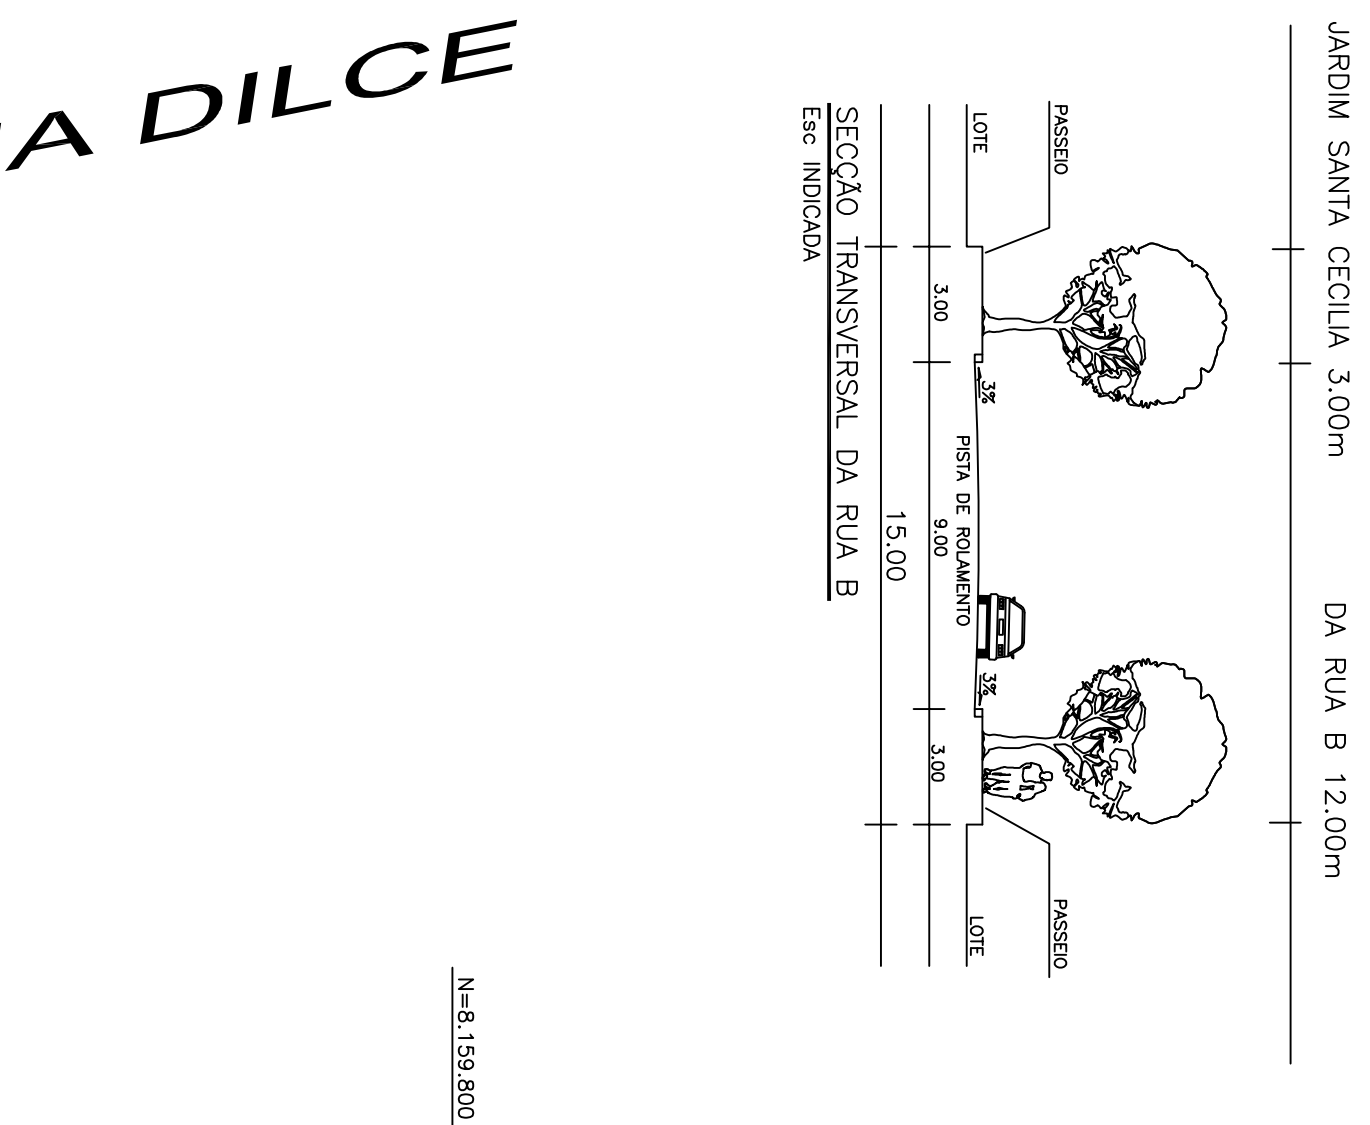
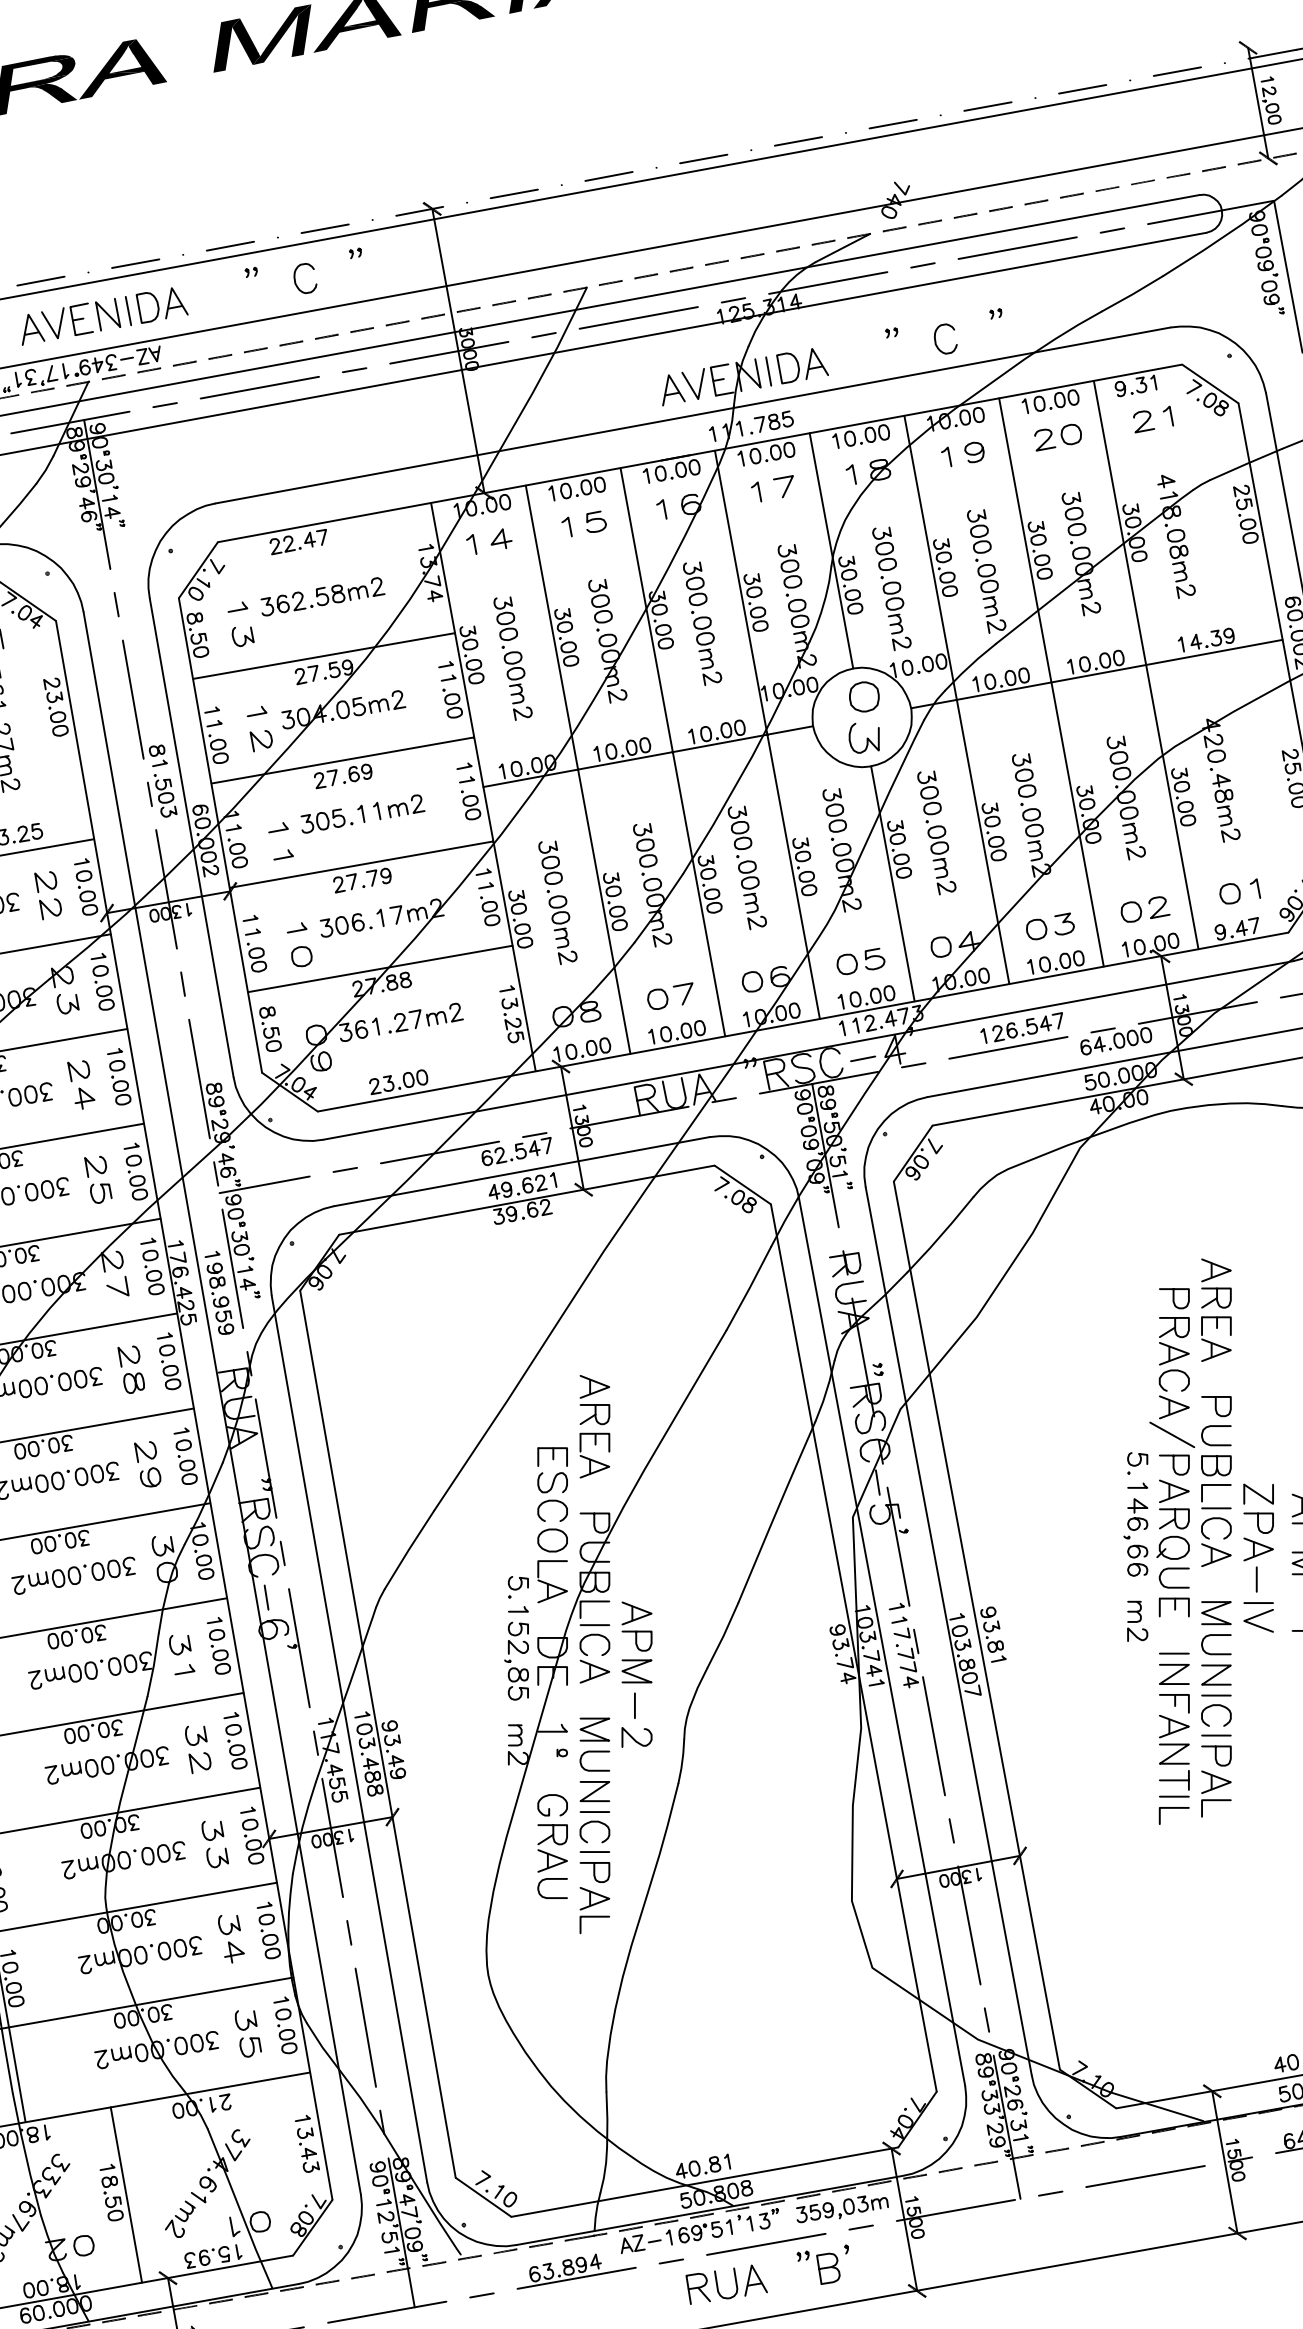
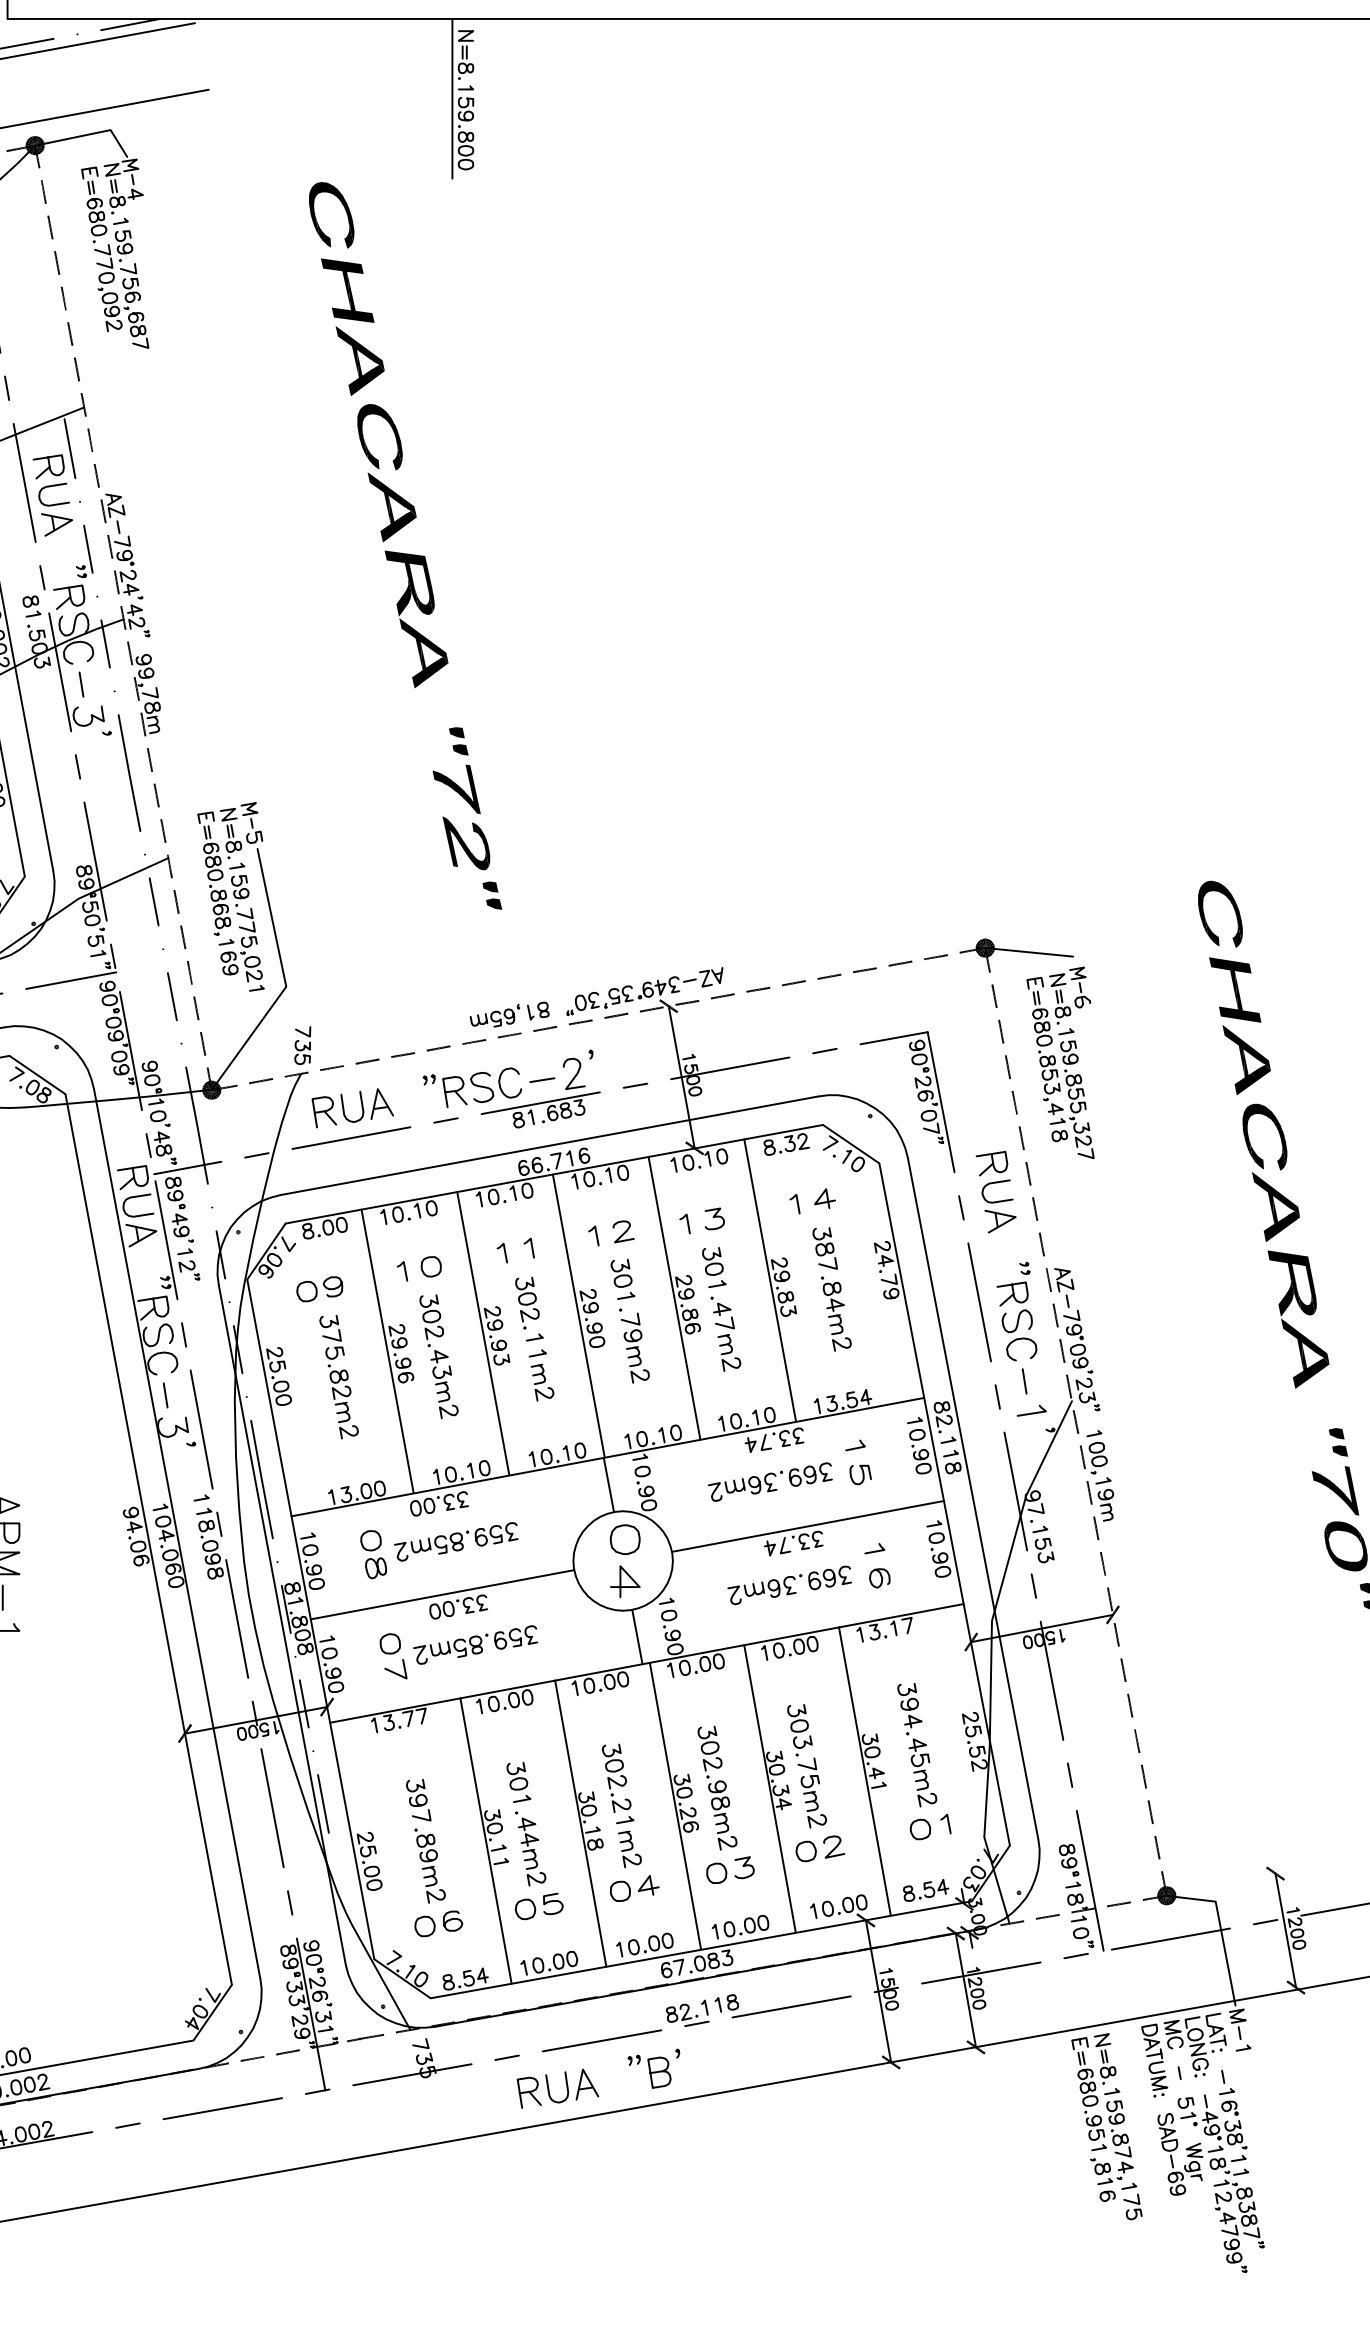
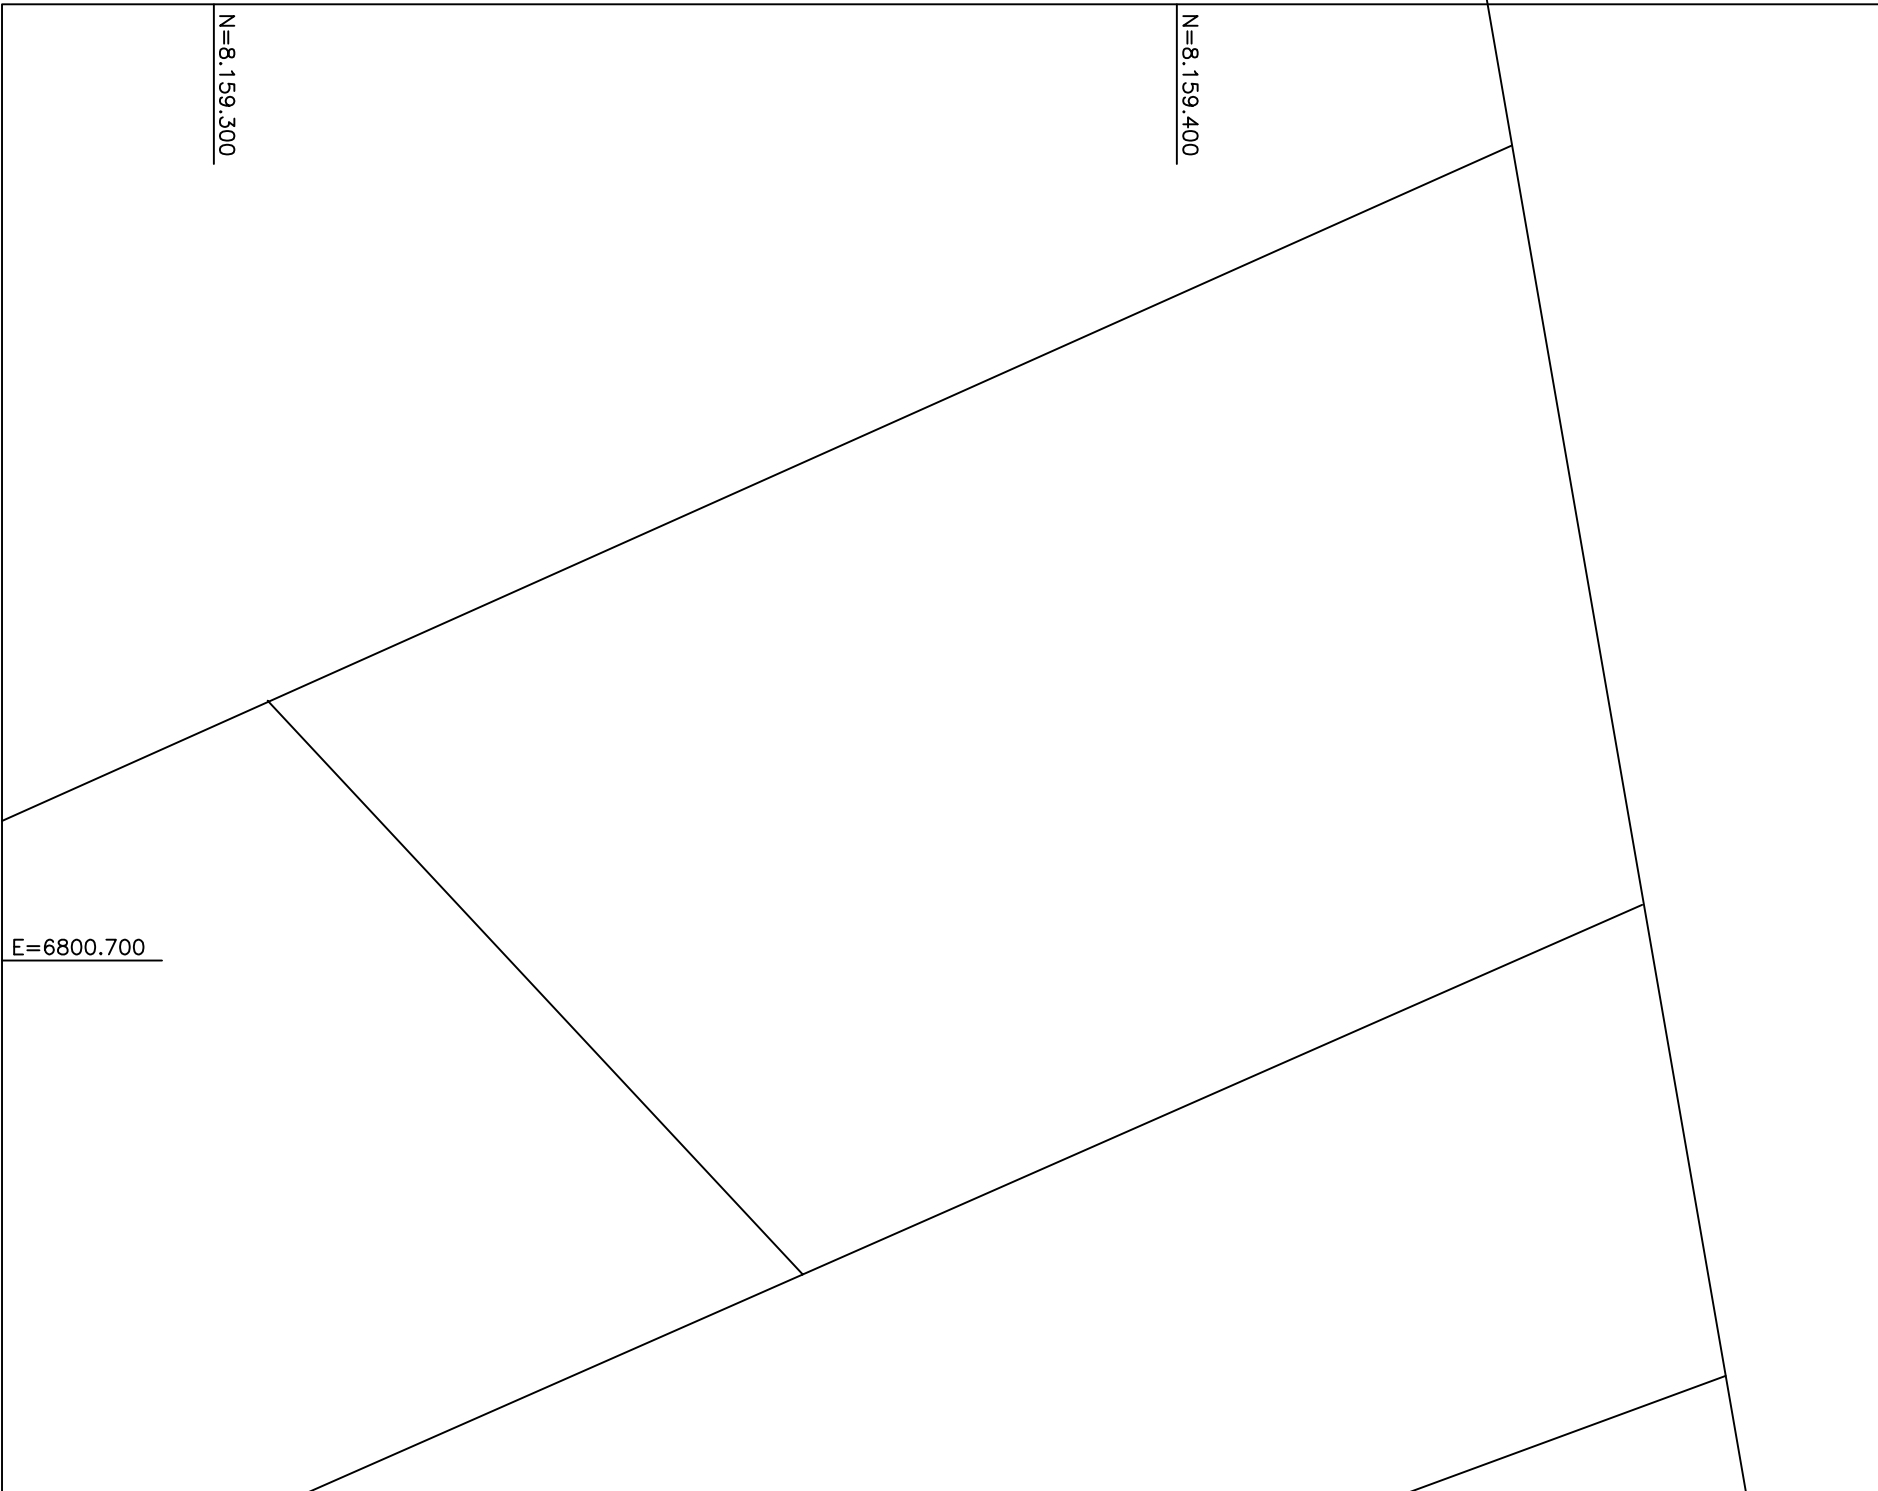
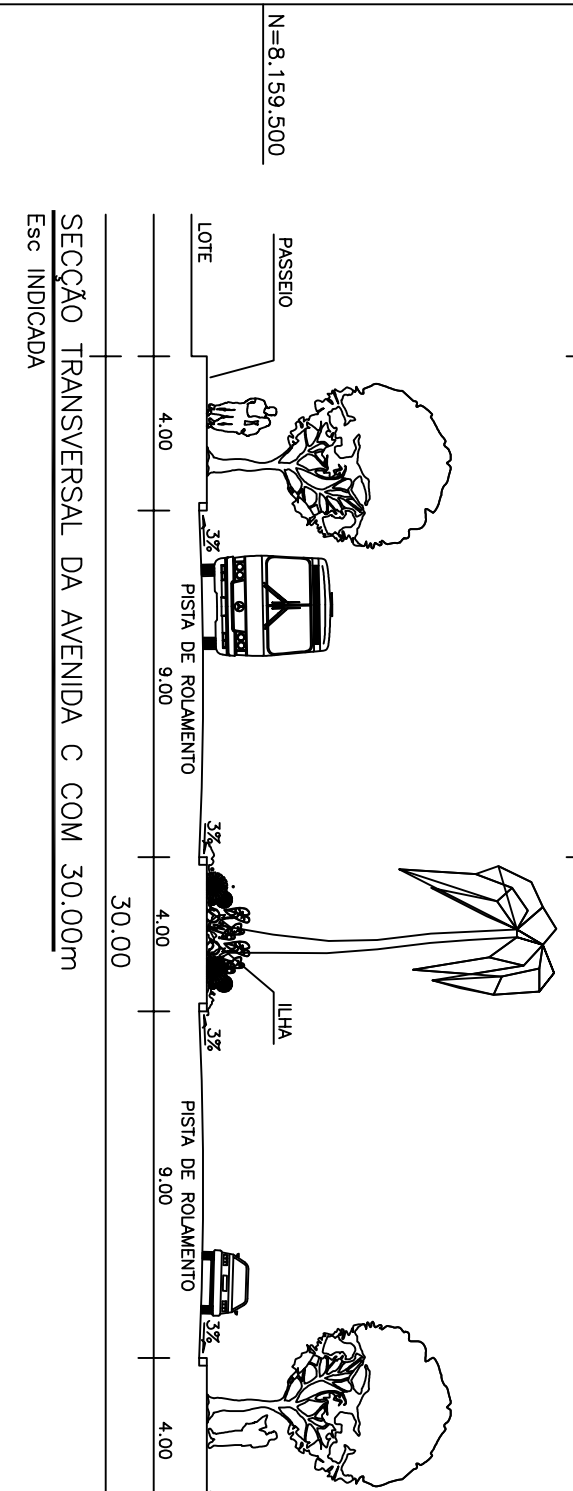
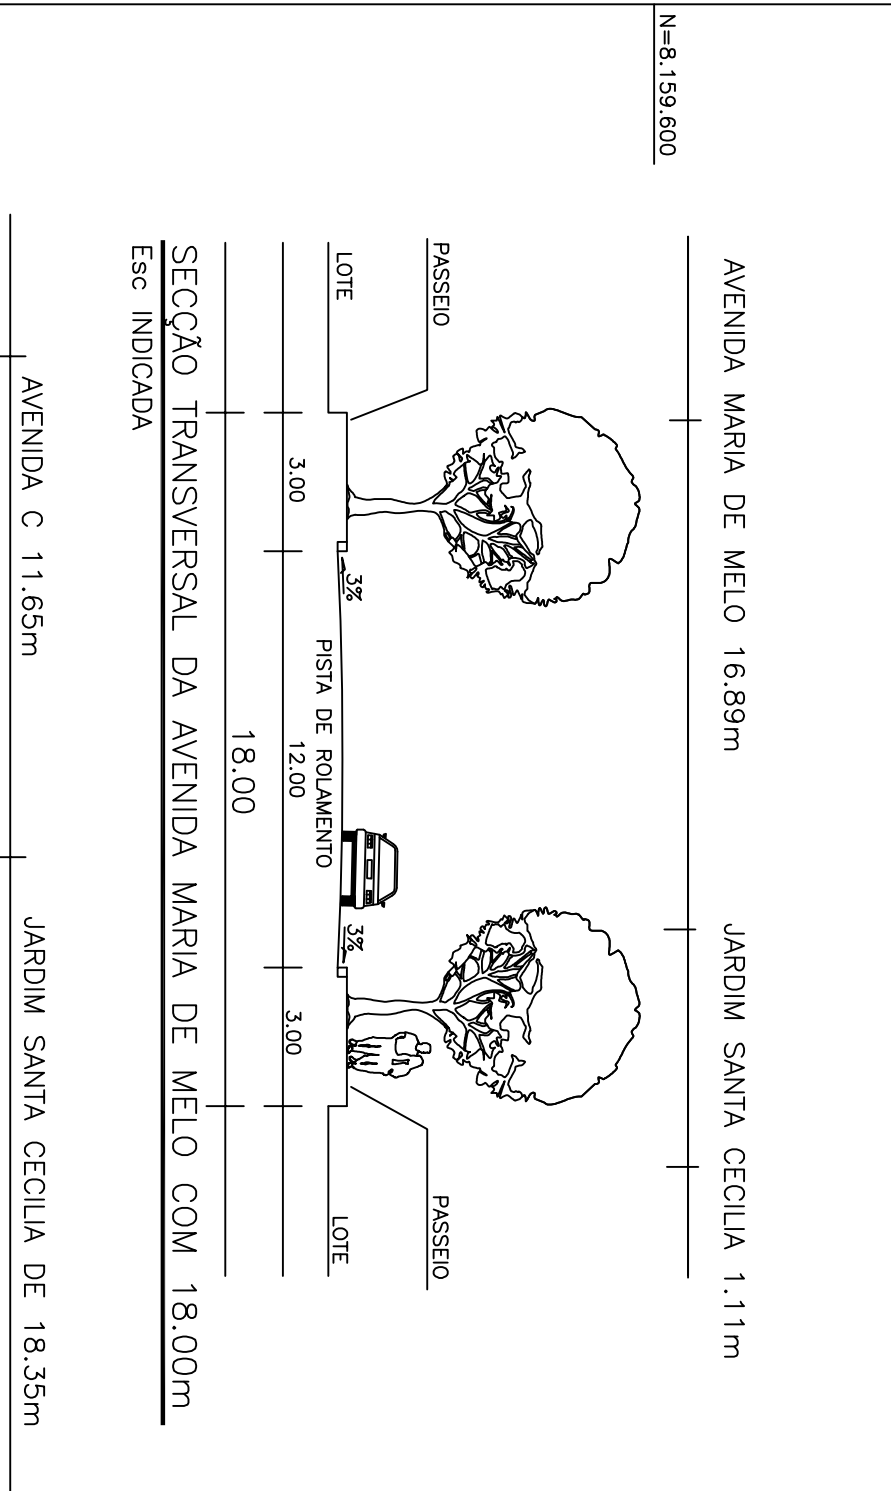
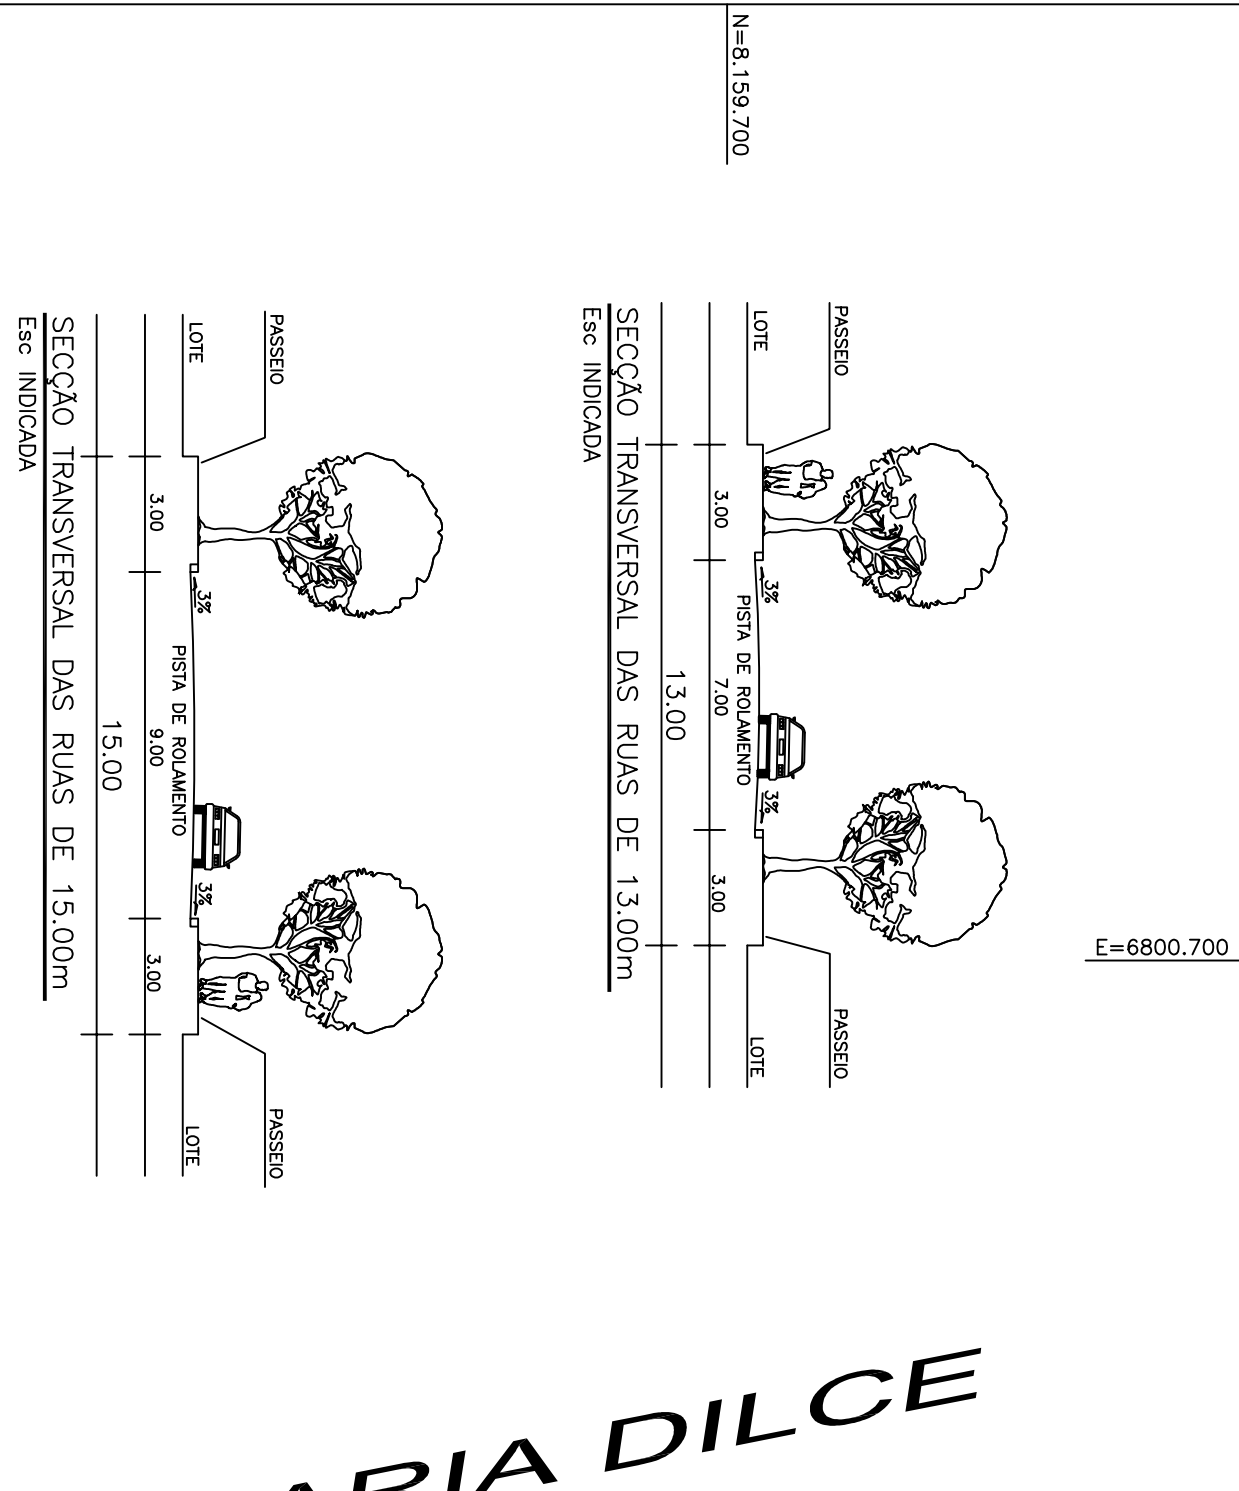
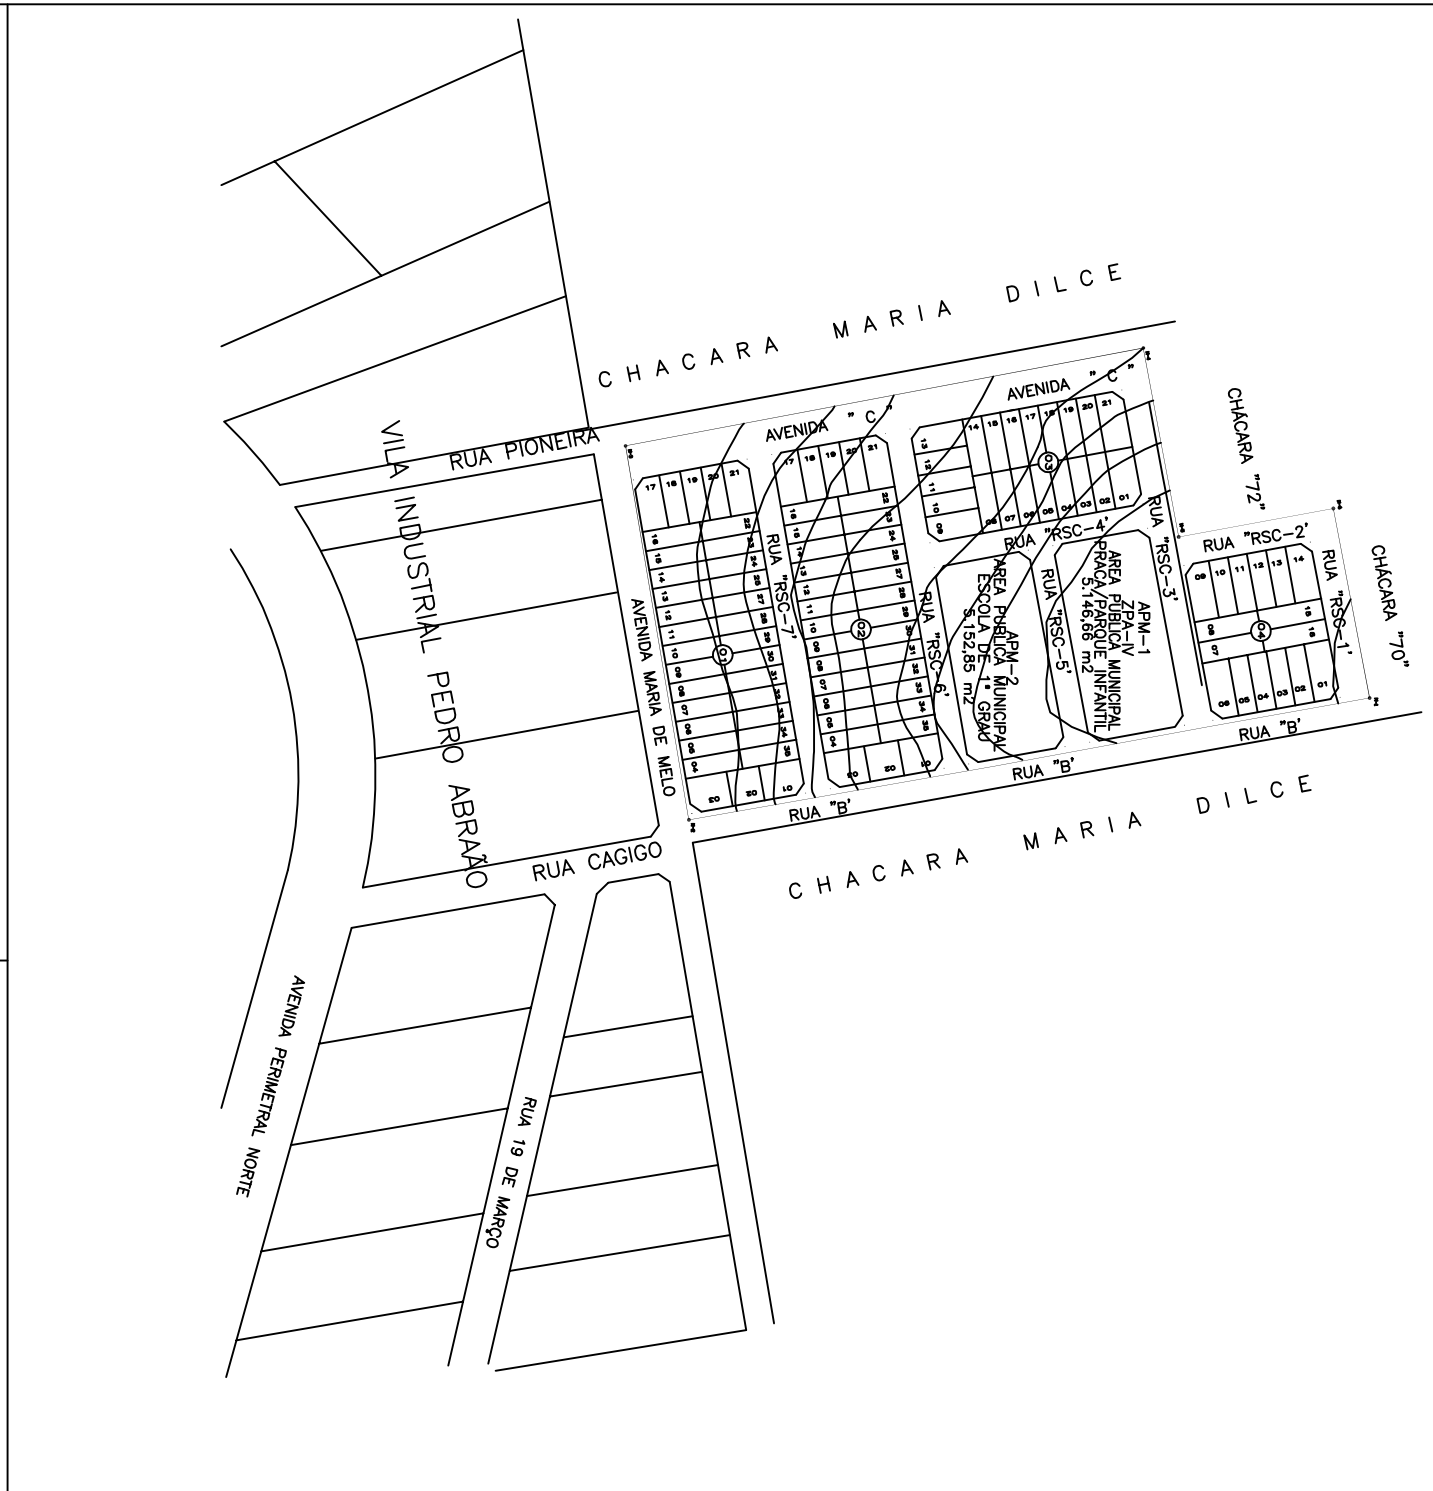


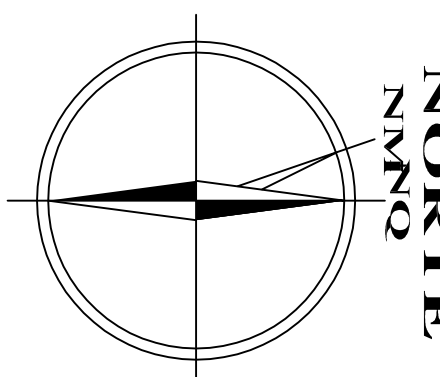

DATUM HORIZONTAL E VERTICAL
 MARCO 07 DIVISA DE MUNICIPIO IBGE
 E=669.935,438
 N=8.156.932,159
 AJ=810,2346

 INCLINACAO MAGNETICA 18°55'20"V EM 05/97
 CORRECCAO MAGNETICA 0° 27' 57"

QUADRO DE DISCRIMINAÇÃO		
	LOTE	
QUANTIDADE DAS QUADRAS	107	
		33,141,52 m ²
POPULAÇÃO PREVISTA		04
DENSIDADE ABSOLUTA		407 HABITANTES
DENSIDADE RELATIVA		64,98 HAB./ha
		122,81 HAB./ha
		-

ÁREAS PÚBLICAS MUNICIPAIS DESTINADAS AO LAZER, À RECREAÇÃO E INSTITUCIONAIS		
DESCRIÇÃO DO ATM02 ESCOLA 1º GRAU	ÁREAS	PORCENTAGEM
TOTAL DE ÁREAS INSTITUCIONAIS	5.152,85 m ²	8,224%
	5.152,85 m ²	8,224%
ATM01 PRAÇA/PARQUE INFANTIL	5.146,66 m ²	8,214%
TOTAL ÁREAS DE LAZER	5.146,66 m ²	8,214%
TOTAL DE ÁREAS PÚBLICAS	10.299,51 m ²	16,438%

SISTEMA VIÁRIO		
DISCRIMINACAO	AREA(S)	PORCENTAGEM
VMS E CALÇADO DE TRAFEGO	19.217,55 m ²	30,670%

“JARDIM SANTA CECILIA”

PRESACAMENTO PROPRIO LIT. 7232,03 E 7602,85
JECORETO 1: 199/94 E LIT. COMPLEMENTAR 031/94
PARTE INTEGRANTE DA FAZENDA CAVEIRAS
MATRÍCULA 28.999 DA 2ª CIRCUNSCRIÇÃO IMOBILIAR DE GOIÂNIA

PROPRIETÁRIO: _____

RESP. TÉCNICO: _____

CECILIO ARMAZEM GERAIS Ltda.

DESCRIMINACAO	ÁREAS	PORCENTAGEM
ÁREA DO TERRENO	62.658,58 m2	100,000%
ÁREA A PARCELAR	62.658,58 m2	100,000%

CONTÉUDO:				
PROJETO URBANÍSTICO				
ESCALA:	DATA:	FOLHA:	MUNICÍPIO:	
1:1.000	14/09/2.000	ÚNICA	GOIÂNIA—GOIÁS	