

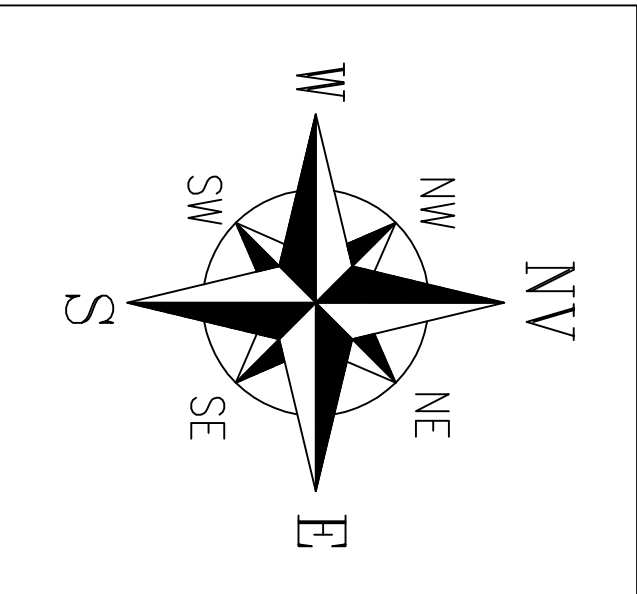
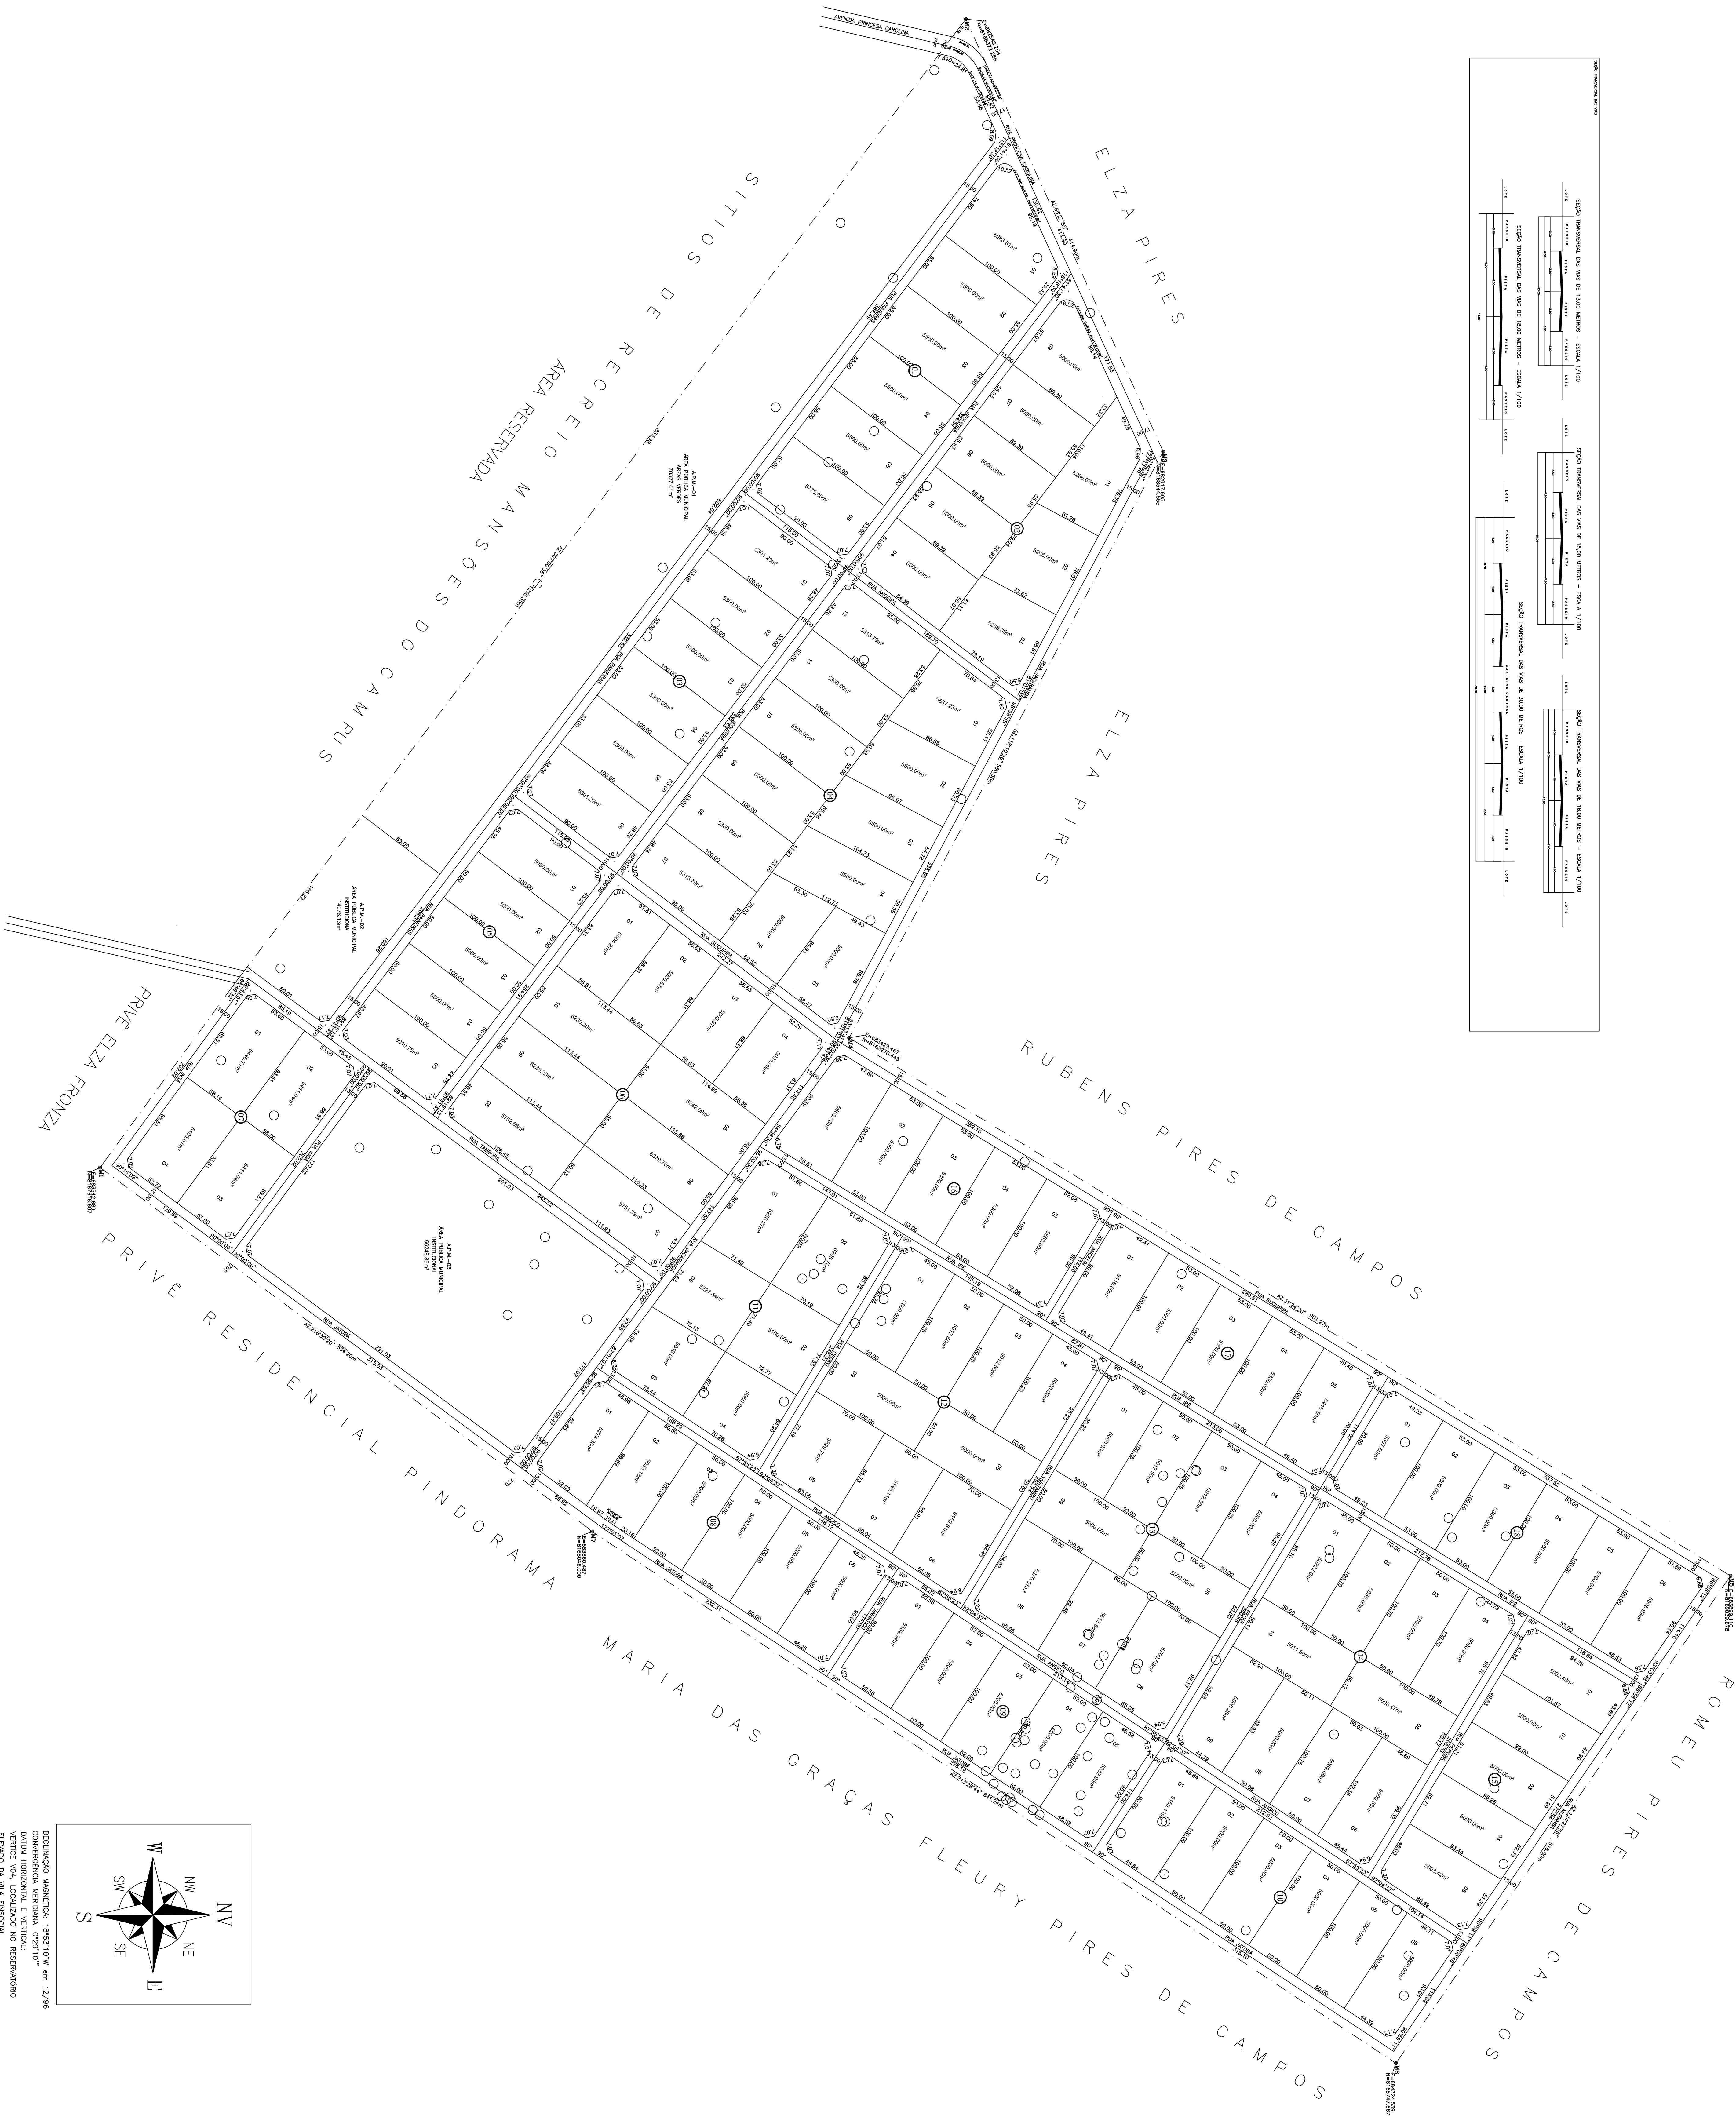


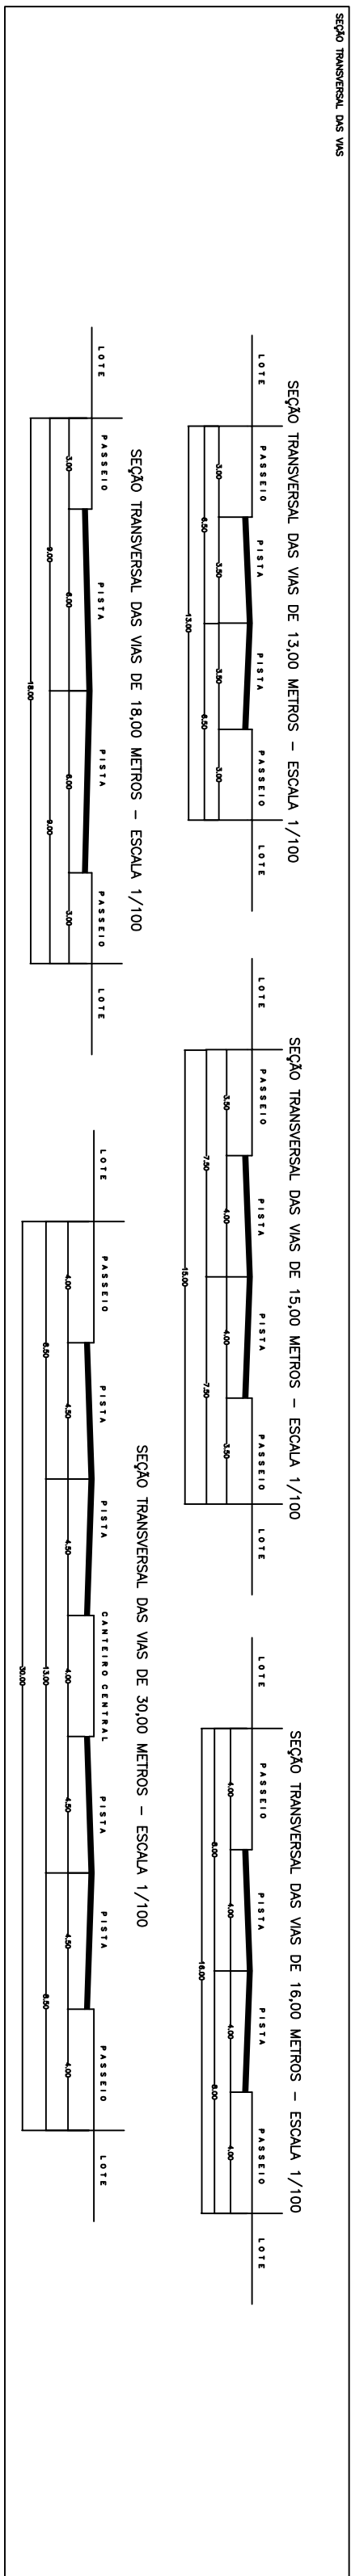

DECLINAÇÃO MAGNÉTICA: 19°31'0\"/>

QUADRO DE ÁREAS			
ÁREA TOTAL DA QUILA	937.688,50	100,0%	
SISTEMA VIÁRIO	146.286,54	15,6	
ÁREAS VERDES	70.327,41	7,5	
TOTAL DE ÁREAS VERDES	70.327,41	7,5	
ÁREAS INSTITUCIONAIS	14.078,13		
ÁREA PÚBLICA MUNICIPAL	56.248,89		
TOTAL DE ÁREAS INSTITUCIONAIS	70.327,02	7,5	
TOTAL DE ÁREAS VERDES E INSTITUCIONAIS	140.655,43	15,0	
ÁREA DESTINADA A SÍTOS DE RÉCREIO – 123 UNIDADES	650.747,53	69,4	

PLANTA DE SITUAÇÃO – SEM ESCALA

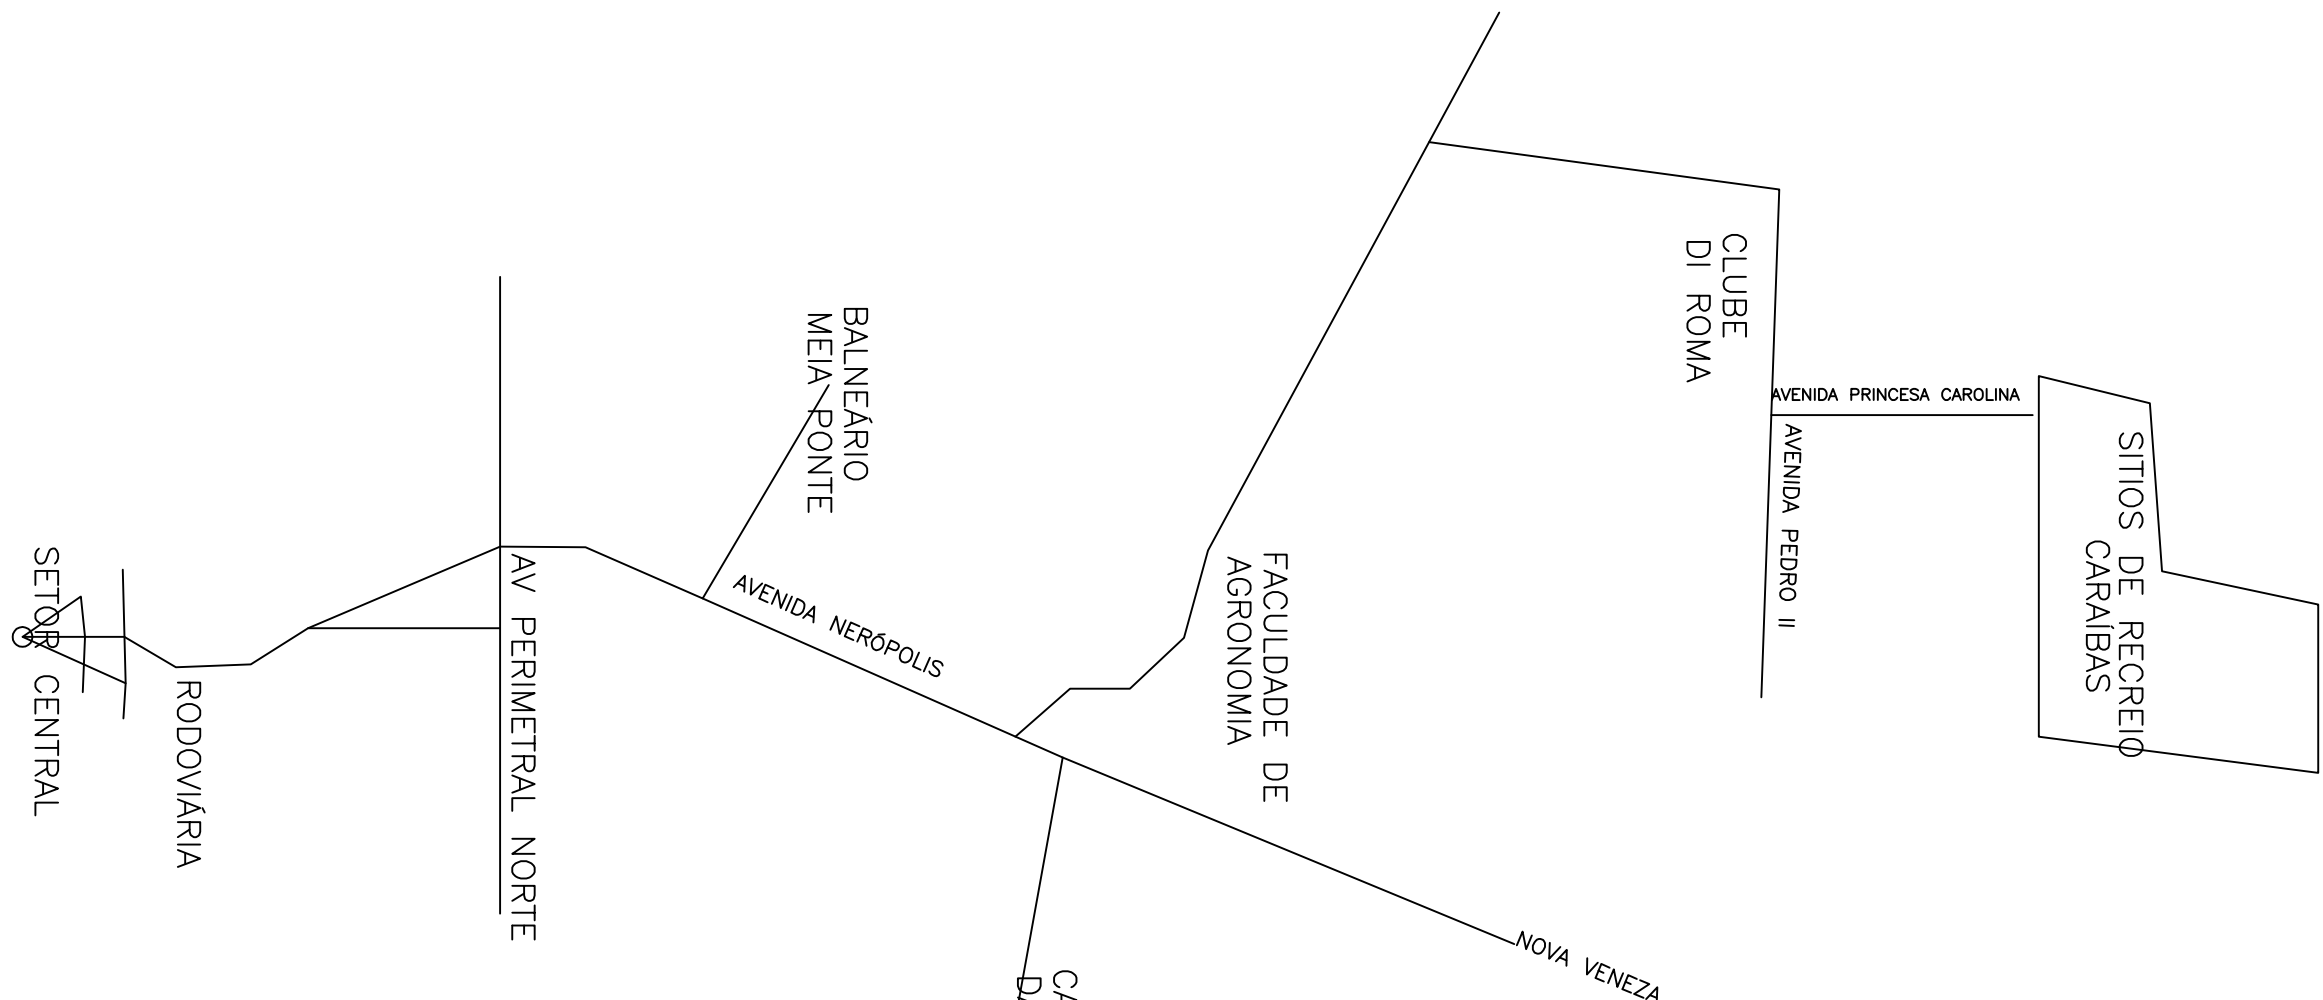

SÍTOS DE RÉCREIO CARAÍBAS

PARTICIPANTE DA FAZENDA PINDORAMA E ROMARIA

PARCELAMENTO – INSTRUÇÃO/SEMP–Nº 001/99

LEI 6.766/79 E INSTRUÇÃO 17–B, DO INCRA

PROPRIETÁRIO

ECOSSISTEMAS – ENGENHARIA AMBIENTAL LTDA E OUTROS

AUTOR DO PROJETO

RESPONSÁVEL TÉCNICO

PETRONILIA A ROSA GAY DE GOYAZ – ARQUITETA

OPCA–00 3583/70

PLANTA URBANÍSTICA

ESCALA	DATA	MUNICÍPIO	ARQUITETURA
1/2000	DEZEMBRO/2010	GOIÂNIA-GO	ARQUITETURA
ÁREA DO LOTE	TOTAL DE LOTES	PARCELA	ÁREA PÚBLICA MUNICIPAL
937.688,50 M2	123 SÍTOS	ÚNICA	OPCA–00 3583/70