



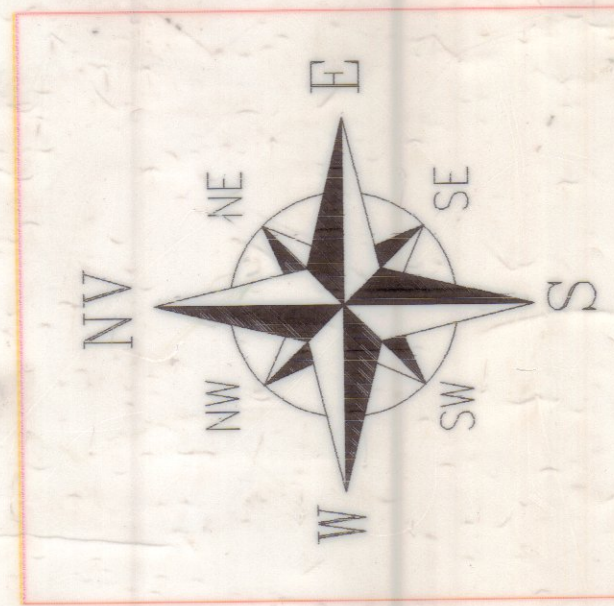


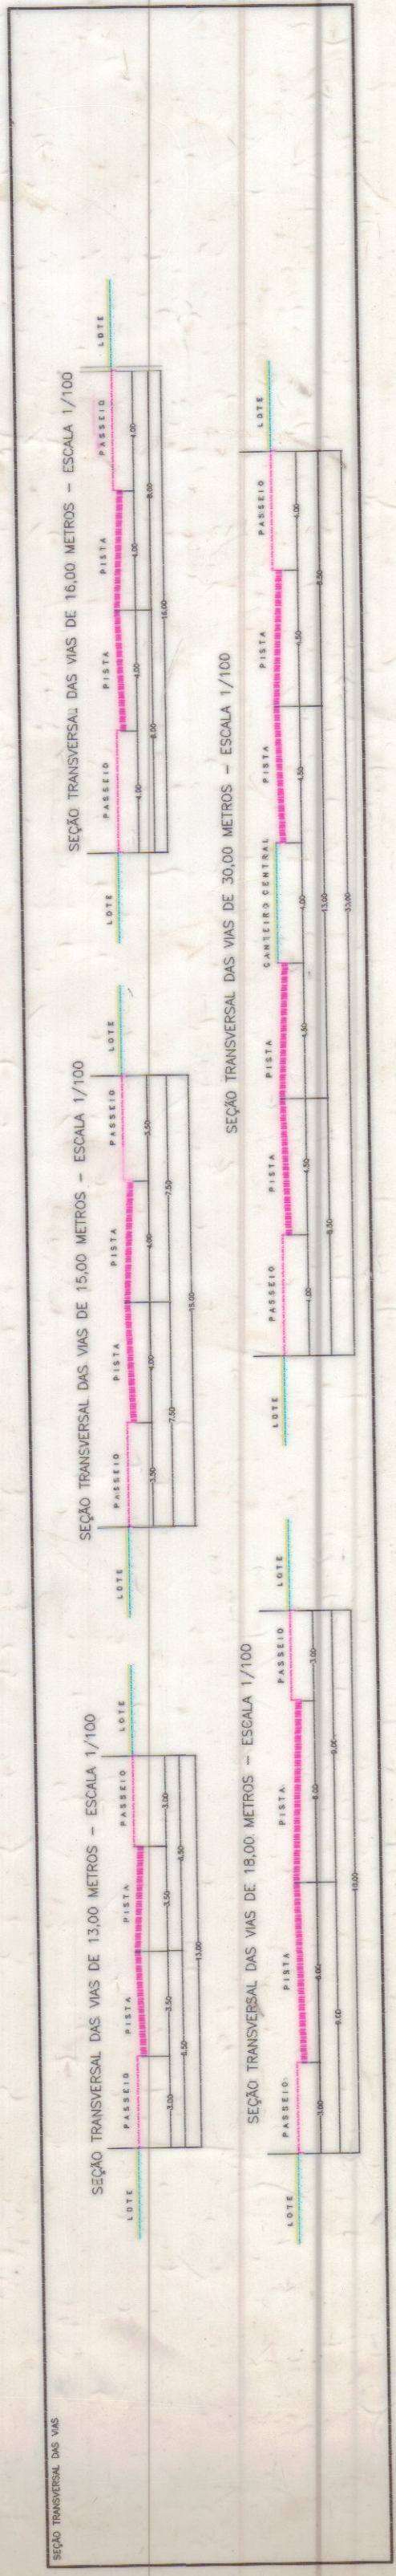

PLANTA DE SITUAÇÃO - SEM ESCALA

QUADRO DE ÁREAS			
ÁREA TOTAL DA GLEBA	937.698,50	100,0%	
SISTEMA VIÁRIO	142.286,54	15,6	
ÁREA DE ÁREAS VERDES	70.327,41	7,5	
TOTAL DE ÁREAS VERDES	14.078,13	1,5	
ÁREA DE ÁREAS INSTITUCIONAIS	56.248,89	6,0	
TOTAL DE ÁREAS INSTITUCIONAIS	70.327,02	7,5	
TOTAL DE ÁREAS VERDES E INSTITUCIONAIS	140.654,43	15,0	
ÁREA DESTINADA A SÍTIO DE RECREIO - 123 UNIDADES	650.744,53	69,4	

SÍTIO DE RECREIO CARAÍBAS

PARTE INTEGRANTE DA FAZENDA PINDORAMA E RÔMULA

PARCELAMENTO - INSTRUÇÃO SEMP-Nº 001/99
LEI 6.766/79 E INSTRUÇÃO 17-B, DO INCRA

PETROBRIL A ROSA GUAY DE GÓZAL - ARQUITETA
CREA-60 380/76

PLANTA URBANÍSTICA	
DATA: 1/2000	MUNICÍPIO: GOIÂNIA - GO
REVISÃO: 01	PROJETO: 01
ÁREA TOTAL: 937.698,50 M2	123 SÍTIO
PROJETO: 01	UNICA

