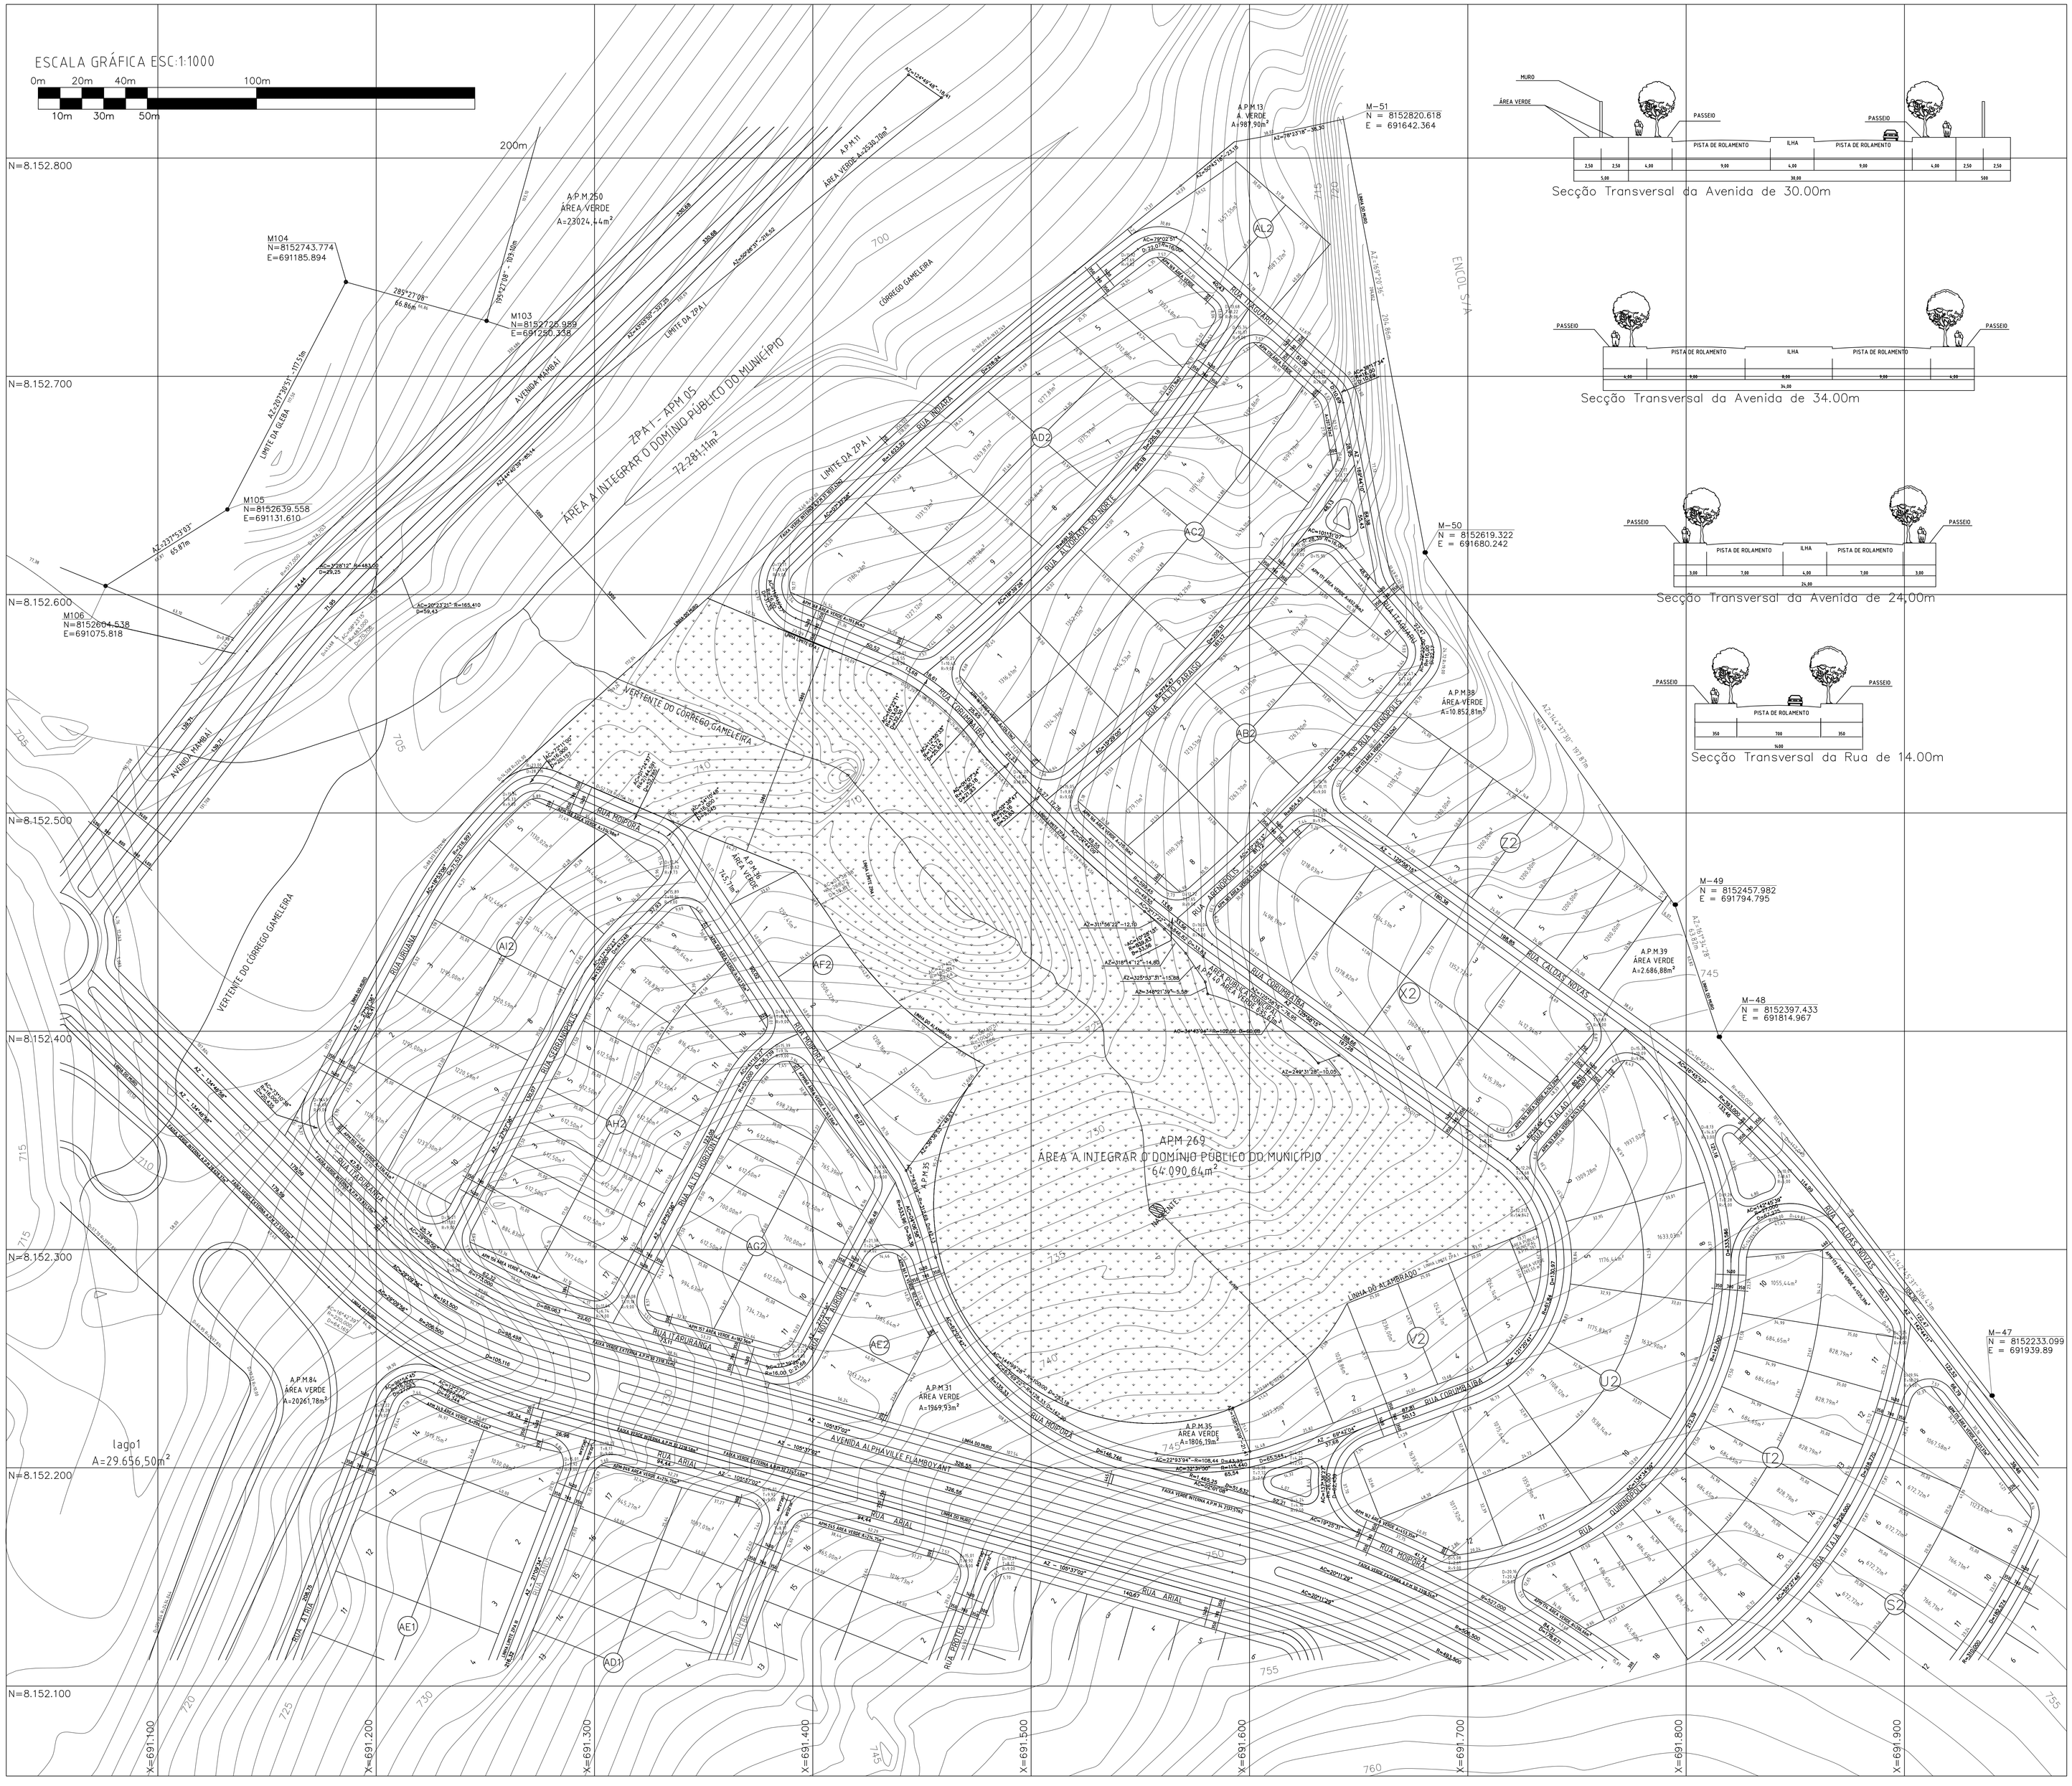
ESCALA GRÁFICA ESC:1:1000
0m 20m 40m 100m
10m 30m 50m
N=8.152.800
N=8.152.700
N=8.152.600
N=8.152.500
N=8.152.400
N=8.152.300
N=8.152.200
N=8.152.100
X=691.100
X=691.200
X=691.300
X=691.400
X=691.500
X=691.600
X=691.700
X=691.800
X=691.900
M104 N=8152743.774 E=691185.894
M103 N=8152725.989 E=691230.336
M105 N=8152639.558 E=691131.610
M106 N=8152604.538 E=691075.818
M-51 N = 8152820.618 E = 691642.364
M-50 N = 8152619.322 E = 691680.242
M-49 N = 8152457.982 E = 691794.795
M-48 N = 8152397.433 E = 691814.967
M-47 N = 8152233.099 E = 691939.89
A.P.M.250 ÁREA VERDE A=23024,44m²
A.P.M.13 A. VERDE A=987,90m²
A.P.M.39 ÁREA VERDE A=2.686,88m²
A.P.M.38 ÁREA VERDE A=10.852,81m²
A.P.M.84 ÁREA VERDE A=20261,78m²
A.P.M.31 ÁREA VERDE A=1969,93m²
A.P.M.35 ÁREA VERDE A=1806,19m²
APM 269 ÁREA A INTEGRAR O DOMÍNIO PÚBLICO DO MUNICÍPIO 64.090,64m²
ZPA I – APM 05 ÁREA A INTEGRAR O DOMÍNIO PÚBLICO DO MUNICÍPIO 72.281,11m²
lago1 A=29.656,50m²
CÓRREGO GAMELEIRA
VERTENTE DO CÓREGO GAMELEIRA
AVENIDA MANBAÍ
AVENIDA ALPHAVILLE FLAMBOYANT
RUA ARIAL
RUA ALTO PARAÍSO
RUA CALDAS NOVAS
