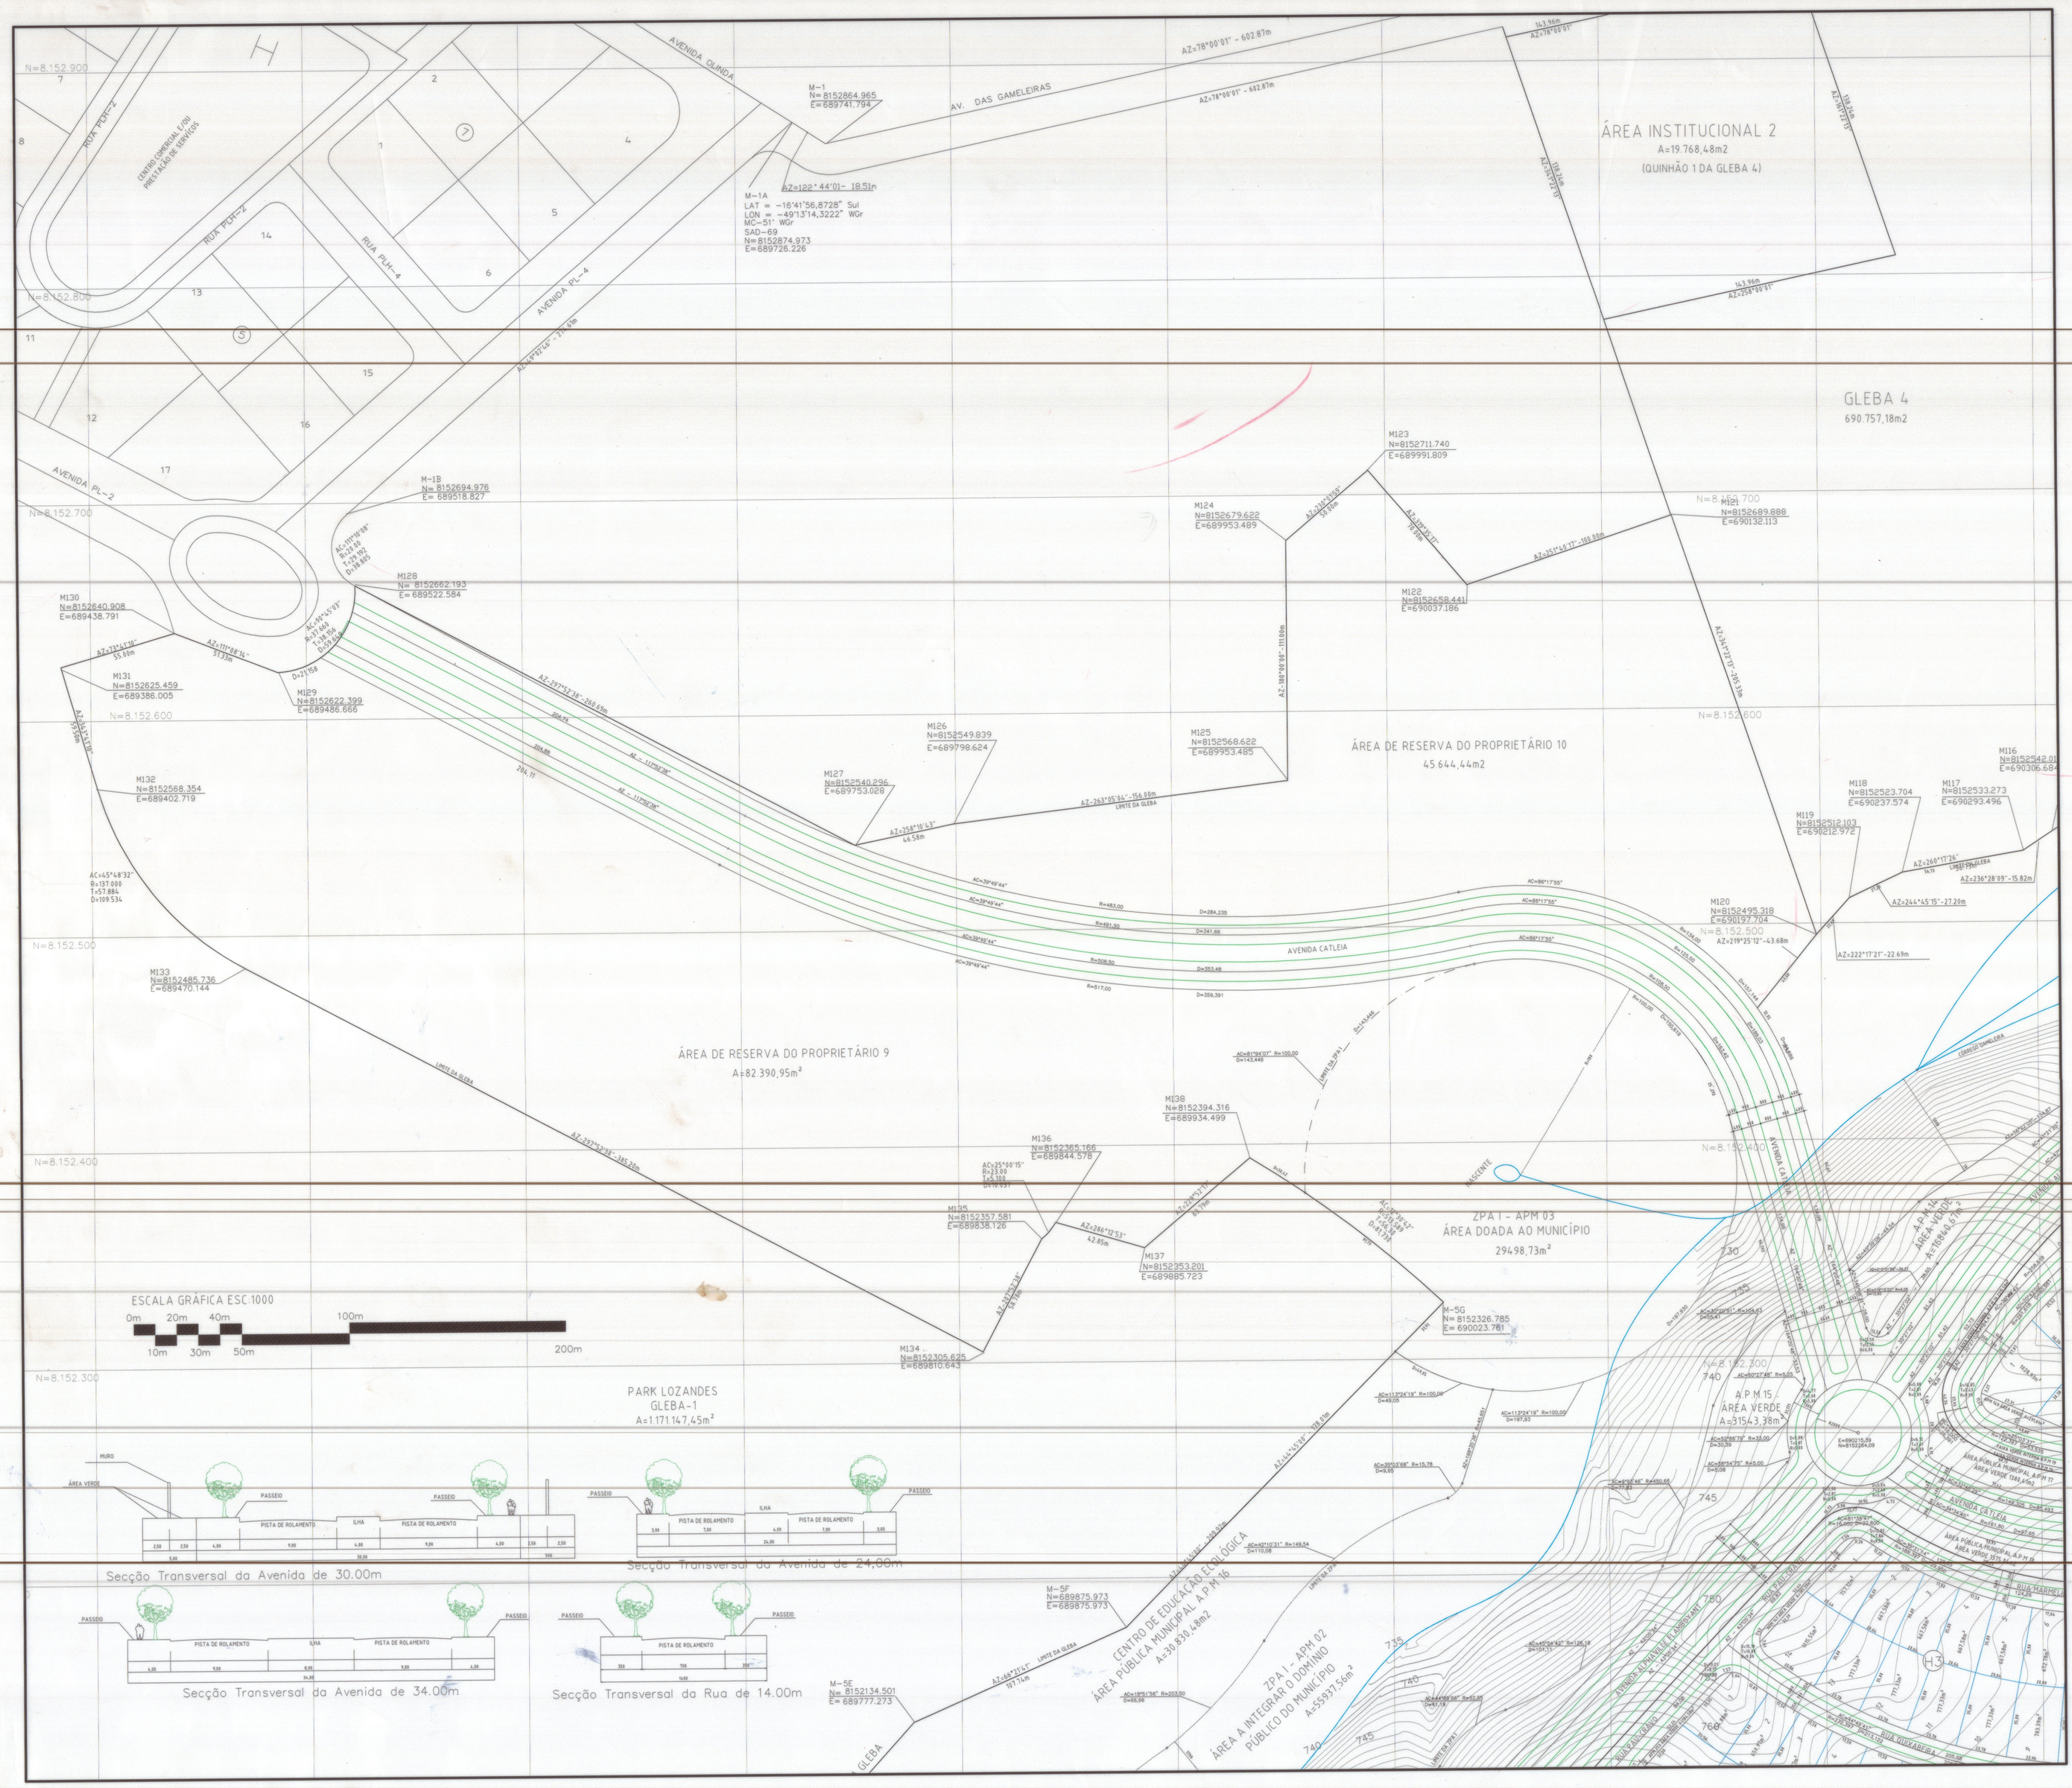
AV. DAS GAMELEIRAS
RUA PLPI-2
RUA PLPI-4
AVENIDA PL-4
AVENIDA PL-2
CENTRO COMERCIAL E/OU PRESTAÇÃO DE SERVIÇOS
M-1
N=8152864.965
E=689741.794
M-1A
LAT = -16°41'56,8728" Sul
LON = -49°13'14,3222" WGr
MC-51° WGr
SAD-69
N=8152874.973
E=689726.226
M-1B
N= 8152694.976
E= 689518.827
M128
N= 8152662.193
E= 689522.584
M130
N=8152640.908
E=689438.791
M131
N=8152625.459
E=689386.005
M129
N=8152622.399
E=689486.668
M132
N=8152568.354
E=689402.719
M133
N=8152485.736
E=689470.144
M123
N=8152711.740
E=689991.809
M124
N=8152679.622
E=689953.489
M122
N=8152658.441
E=690037.186
M121
E=690132.113
M125
N=8152568.622
E=689953.485
M126
N=8152549.839
E=689798.624
M127
N=8152540.296
E=689753.028
M116
N=8152542.07
E=690306.68
M118
N=8152523.704
E=690237.574
M117
N=8152533.273
E=690293.496
M119
N=8152512.103
E=690212.972
M120
N=8152495.318
E=690197.704
ÁREA INSTITUCIONAL 2
A=19.768,48m2
(QUINHÃO 1 DA GLEBA 4)
GLEBA 4
690.757,18m2
ÁREA DE RESERVA DO PROPRIETÁRIO 10
45.644,44m2
ÁREA DE RESERVA DO PROPRIETÁRIO 9
A=82.390,95m²
AVENIDA CATLEIA
M38
N=8152394.316
E=689934.499
M136
N=8152365.166
E=689844.578
M135
N=8152357.581
E=689838.126
M137
N=8152353.201
E=689885.723
M134
N=8152305.625
E=689810.643
M-5G
N= 8152326.785
E= 690023.761
ZPA I - APM 03
ÁREA DOADA AO MUNICÍPIO
29498,73m²
PARK LOZANDES
GLEBA-1
A=1.171.147,45m²
ESCALA GRAFICA ESC.1000
0m 10m 20m 30m 40m 50m 100m 200m
Secção Transversal da Avenida de 30.00m
Secção Transversal da Avenida de 24.00m
Secção Transversal da Avenida de 34.00m
Secção Transversal da Rua de 14.00m
M-5F
N=689875.973
E=689875.973
M-5E
N= 8152134.501
E= 689777.273
CENTRO DE EDUCAÇÃO ECOLÓGICA
ÁREA PÚBLICA MUNICIPAL A.P.M 16
A=30.830,48m2
ZPA I - APM 02
ÁREA A INTEGRAR O DOMÍNIO PÚBLICO DO MUNICÍPIO
A=59937,56m²
A.P.M 15
ÁREA VERDE
A.P.M 14
ÁREA VERDE
A=1984,07m²
A.P.M 17
ÁREA PÚBLICA MUNICIPAL
ÁREA VERDE 1984,07m2
A.P.M 16
ÁREA PÚBLICA MUNICIPAL
ÁREA VERDE 30.830,48m2
RUA MARANATA
RUA VIDA ABUNDANTE
AVENIDA ALPHAVILLE FLAMBOYANT
