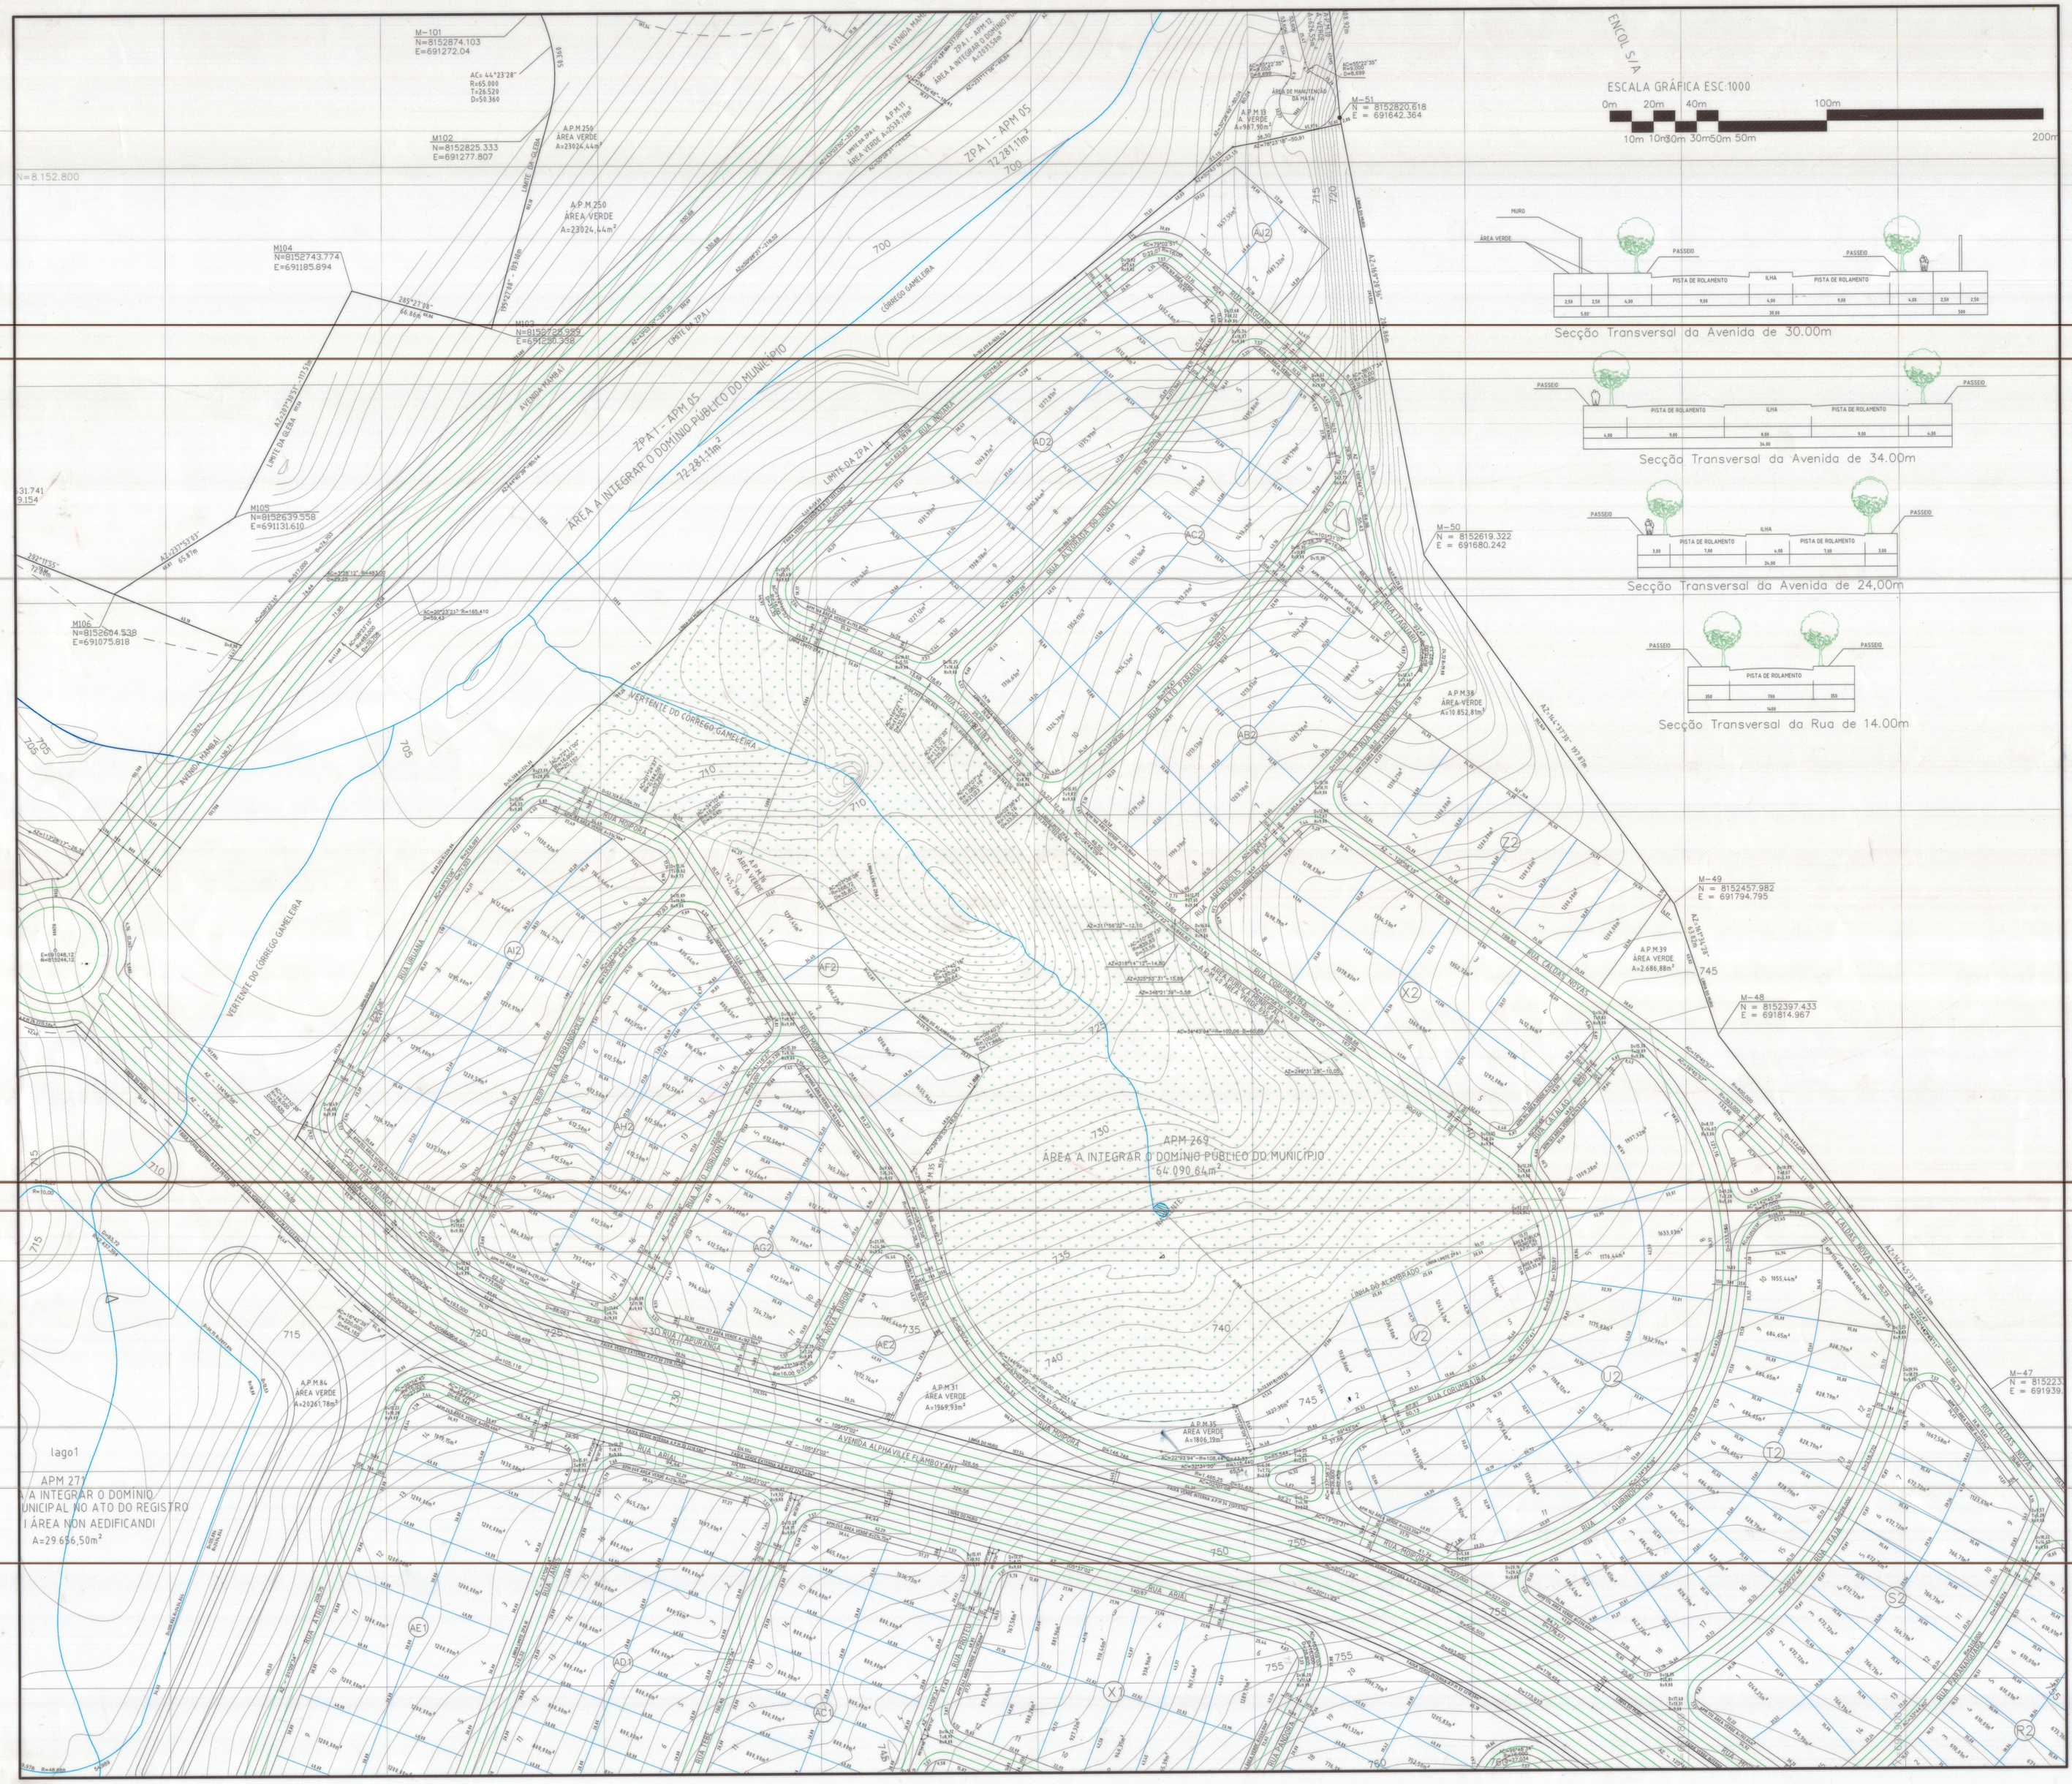
ESCALA GRÁFICA ESC:1000
0m 20m 40m 100m
10m 10m 30m 30m 50m 50m 200m
ENCOL S/A
Secção Transversal da Avenida de 30.00m
Secção Transversal da Avenida de 34.00m
Secção Transversal da Avenida de 24,00m
Secção Transversal da Rua de 14.00m
ZPA I - APM 05
72.281,11m²
ÁREA A INTEGRAR O DOMÍNIO PÚBLICO DO MUNICÍPIO
APM 269
ÁREA A INTEGRAR O DOMÍNIO PÚBLICO DO MUNICÍPIO
64.090,64m²
ÁREA A INTEGRAR O DOMÍNIO PÚBLICO NO ATO DO REGISTRO
ÁREA NON AEDIFICANDI
A=29.656,50m²
VERTENTE DO CÓRREGO GAMELEIRA
AVENIDA ALPHAVILLE FLAMBOYANT
RUA ARIA
RUA ÁGUA
RUA TAPUIANDAIA
RUA CORUMBIARA
RUA PARQUE NACIONAL
RUA CALDAS NOVAS
