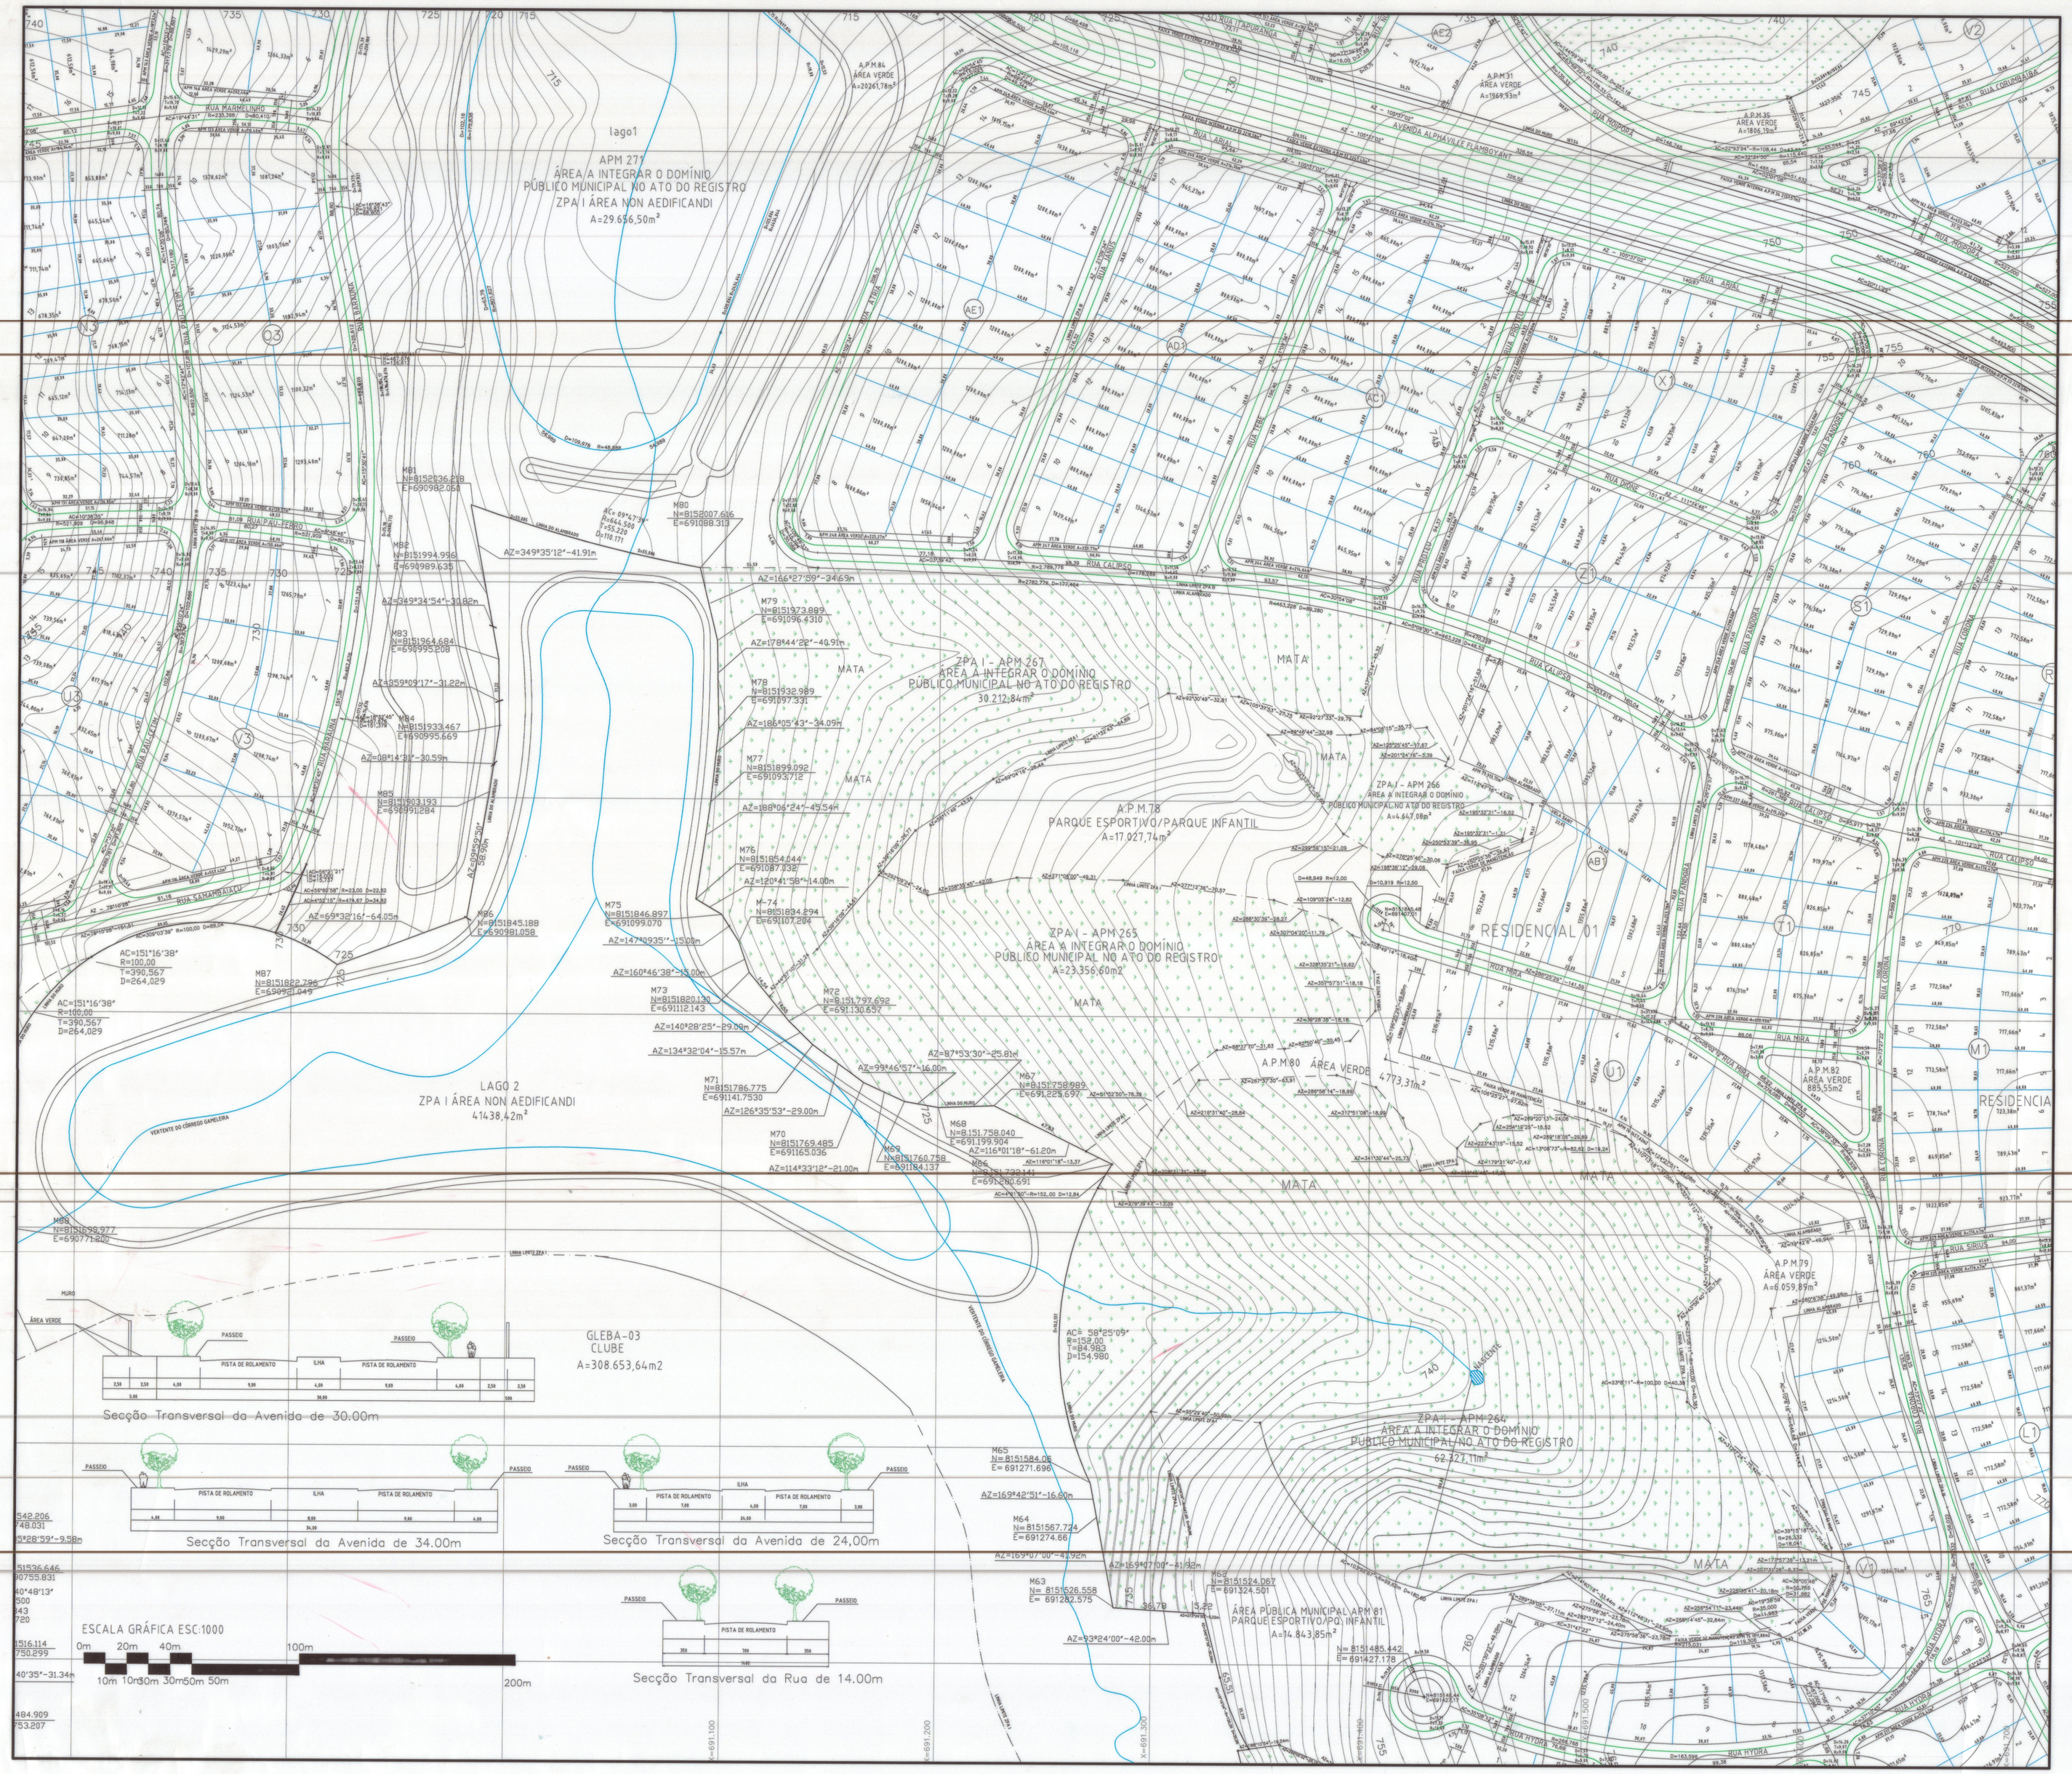
APM 271
ÁREA A INTEGRAR O DOMÍNIO PÚBLICO MUNICIPAL NO ATO DO REGISTRO
ZPA I ÁREA NON AEDIFICANDI
A=29.656,50m²
ZPA I - APM 267
ÁREA A INTEGRAR O DOMÍNIO PÚBLICO MUNICIPAL NO ATO DO REGISTRO
30.212,84m²
ZPA I - APM 266
ÁREA A INTEGRAR O DOMÍNIO PÚBLICO MUNICIPAL NO ATO DO REGISTRO
A=4.647,08m²
ZPA I - APM 265
ÁREA A INTEGRAR O DOMÍNIO PÚBLICO MUNICIPAL NO ATO DO REGISTRO
A=23.356,60m²
ZPA I - APM 264
ÁREA A INTEGRAR O DOMÍNIO PÚBLICO MUNICIPAL NO ATO DO REGISTRO
A.P.M.78
PARQUE ESPORTIVO/PARQUE INFANTIL
A=17.027,74m²
LAGO 2
ZPA I ÁREA NON AEDIFICANDI
41438,42m²
GLEBA-03
CLUBE
A=308.653,64m2
ÁREA PÚBLICA MUNICIPAL APM 81
PARQUE ESPORTIVO/PQ. INFANTIL
A=14.843,85m²
RESIDENCIAL 01
RESIDENCIA
MATA
