
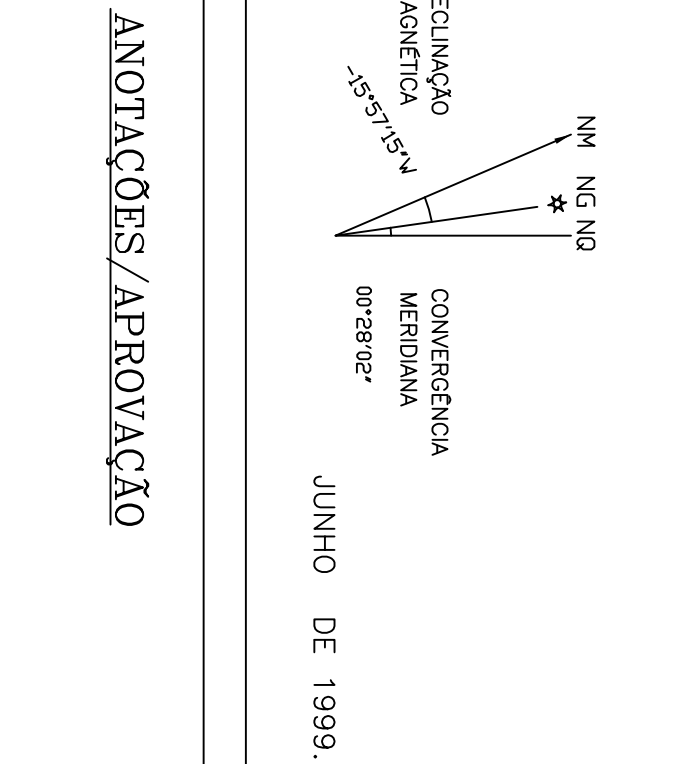


QUADRO DEMONSTRATIVO DE ÁREAS PÚBLICAS E INSTITUCIONAIS	
ÁREAS INSTITUCIONAIS	
APM 1 – ESCOLA DE 1º GRAU	5.205,73 m ² 4,343%
APM 3 – CRECHE	3.863,61 m ² 3,223%
SUB-TOTAL I	9.069,34 m ² 7,566%
ÁREAS VERDES	
APM 2 – PRAÇA	3.265,08 m ² 2,691%
APM 4 – PRAÇA / PARQUE INFANTIL	5.709,12 m ² 4,762%
SUB-TOTAL II	8.974,20 m ² 7,453%
TOTAL	18.043,54 m ² 15,019%

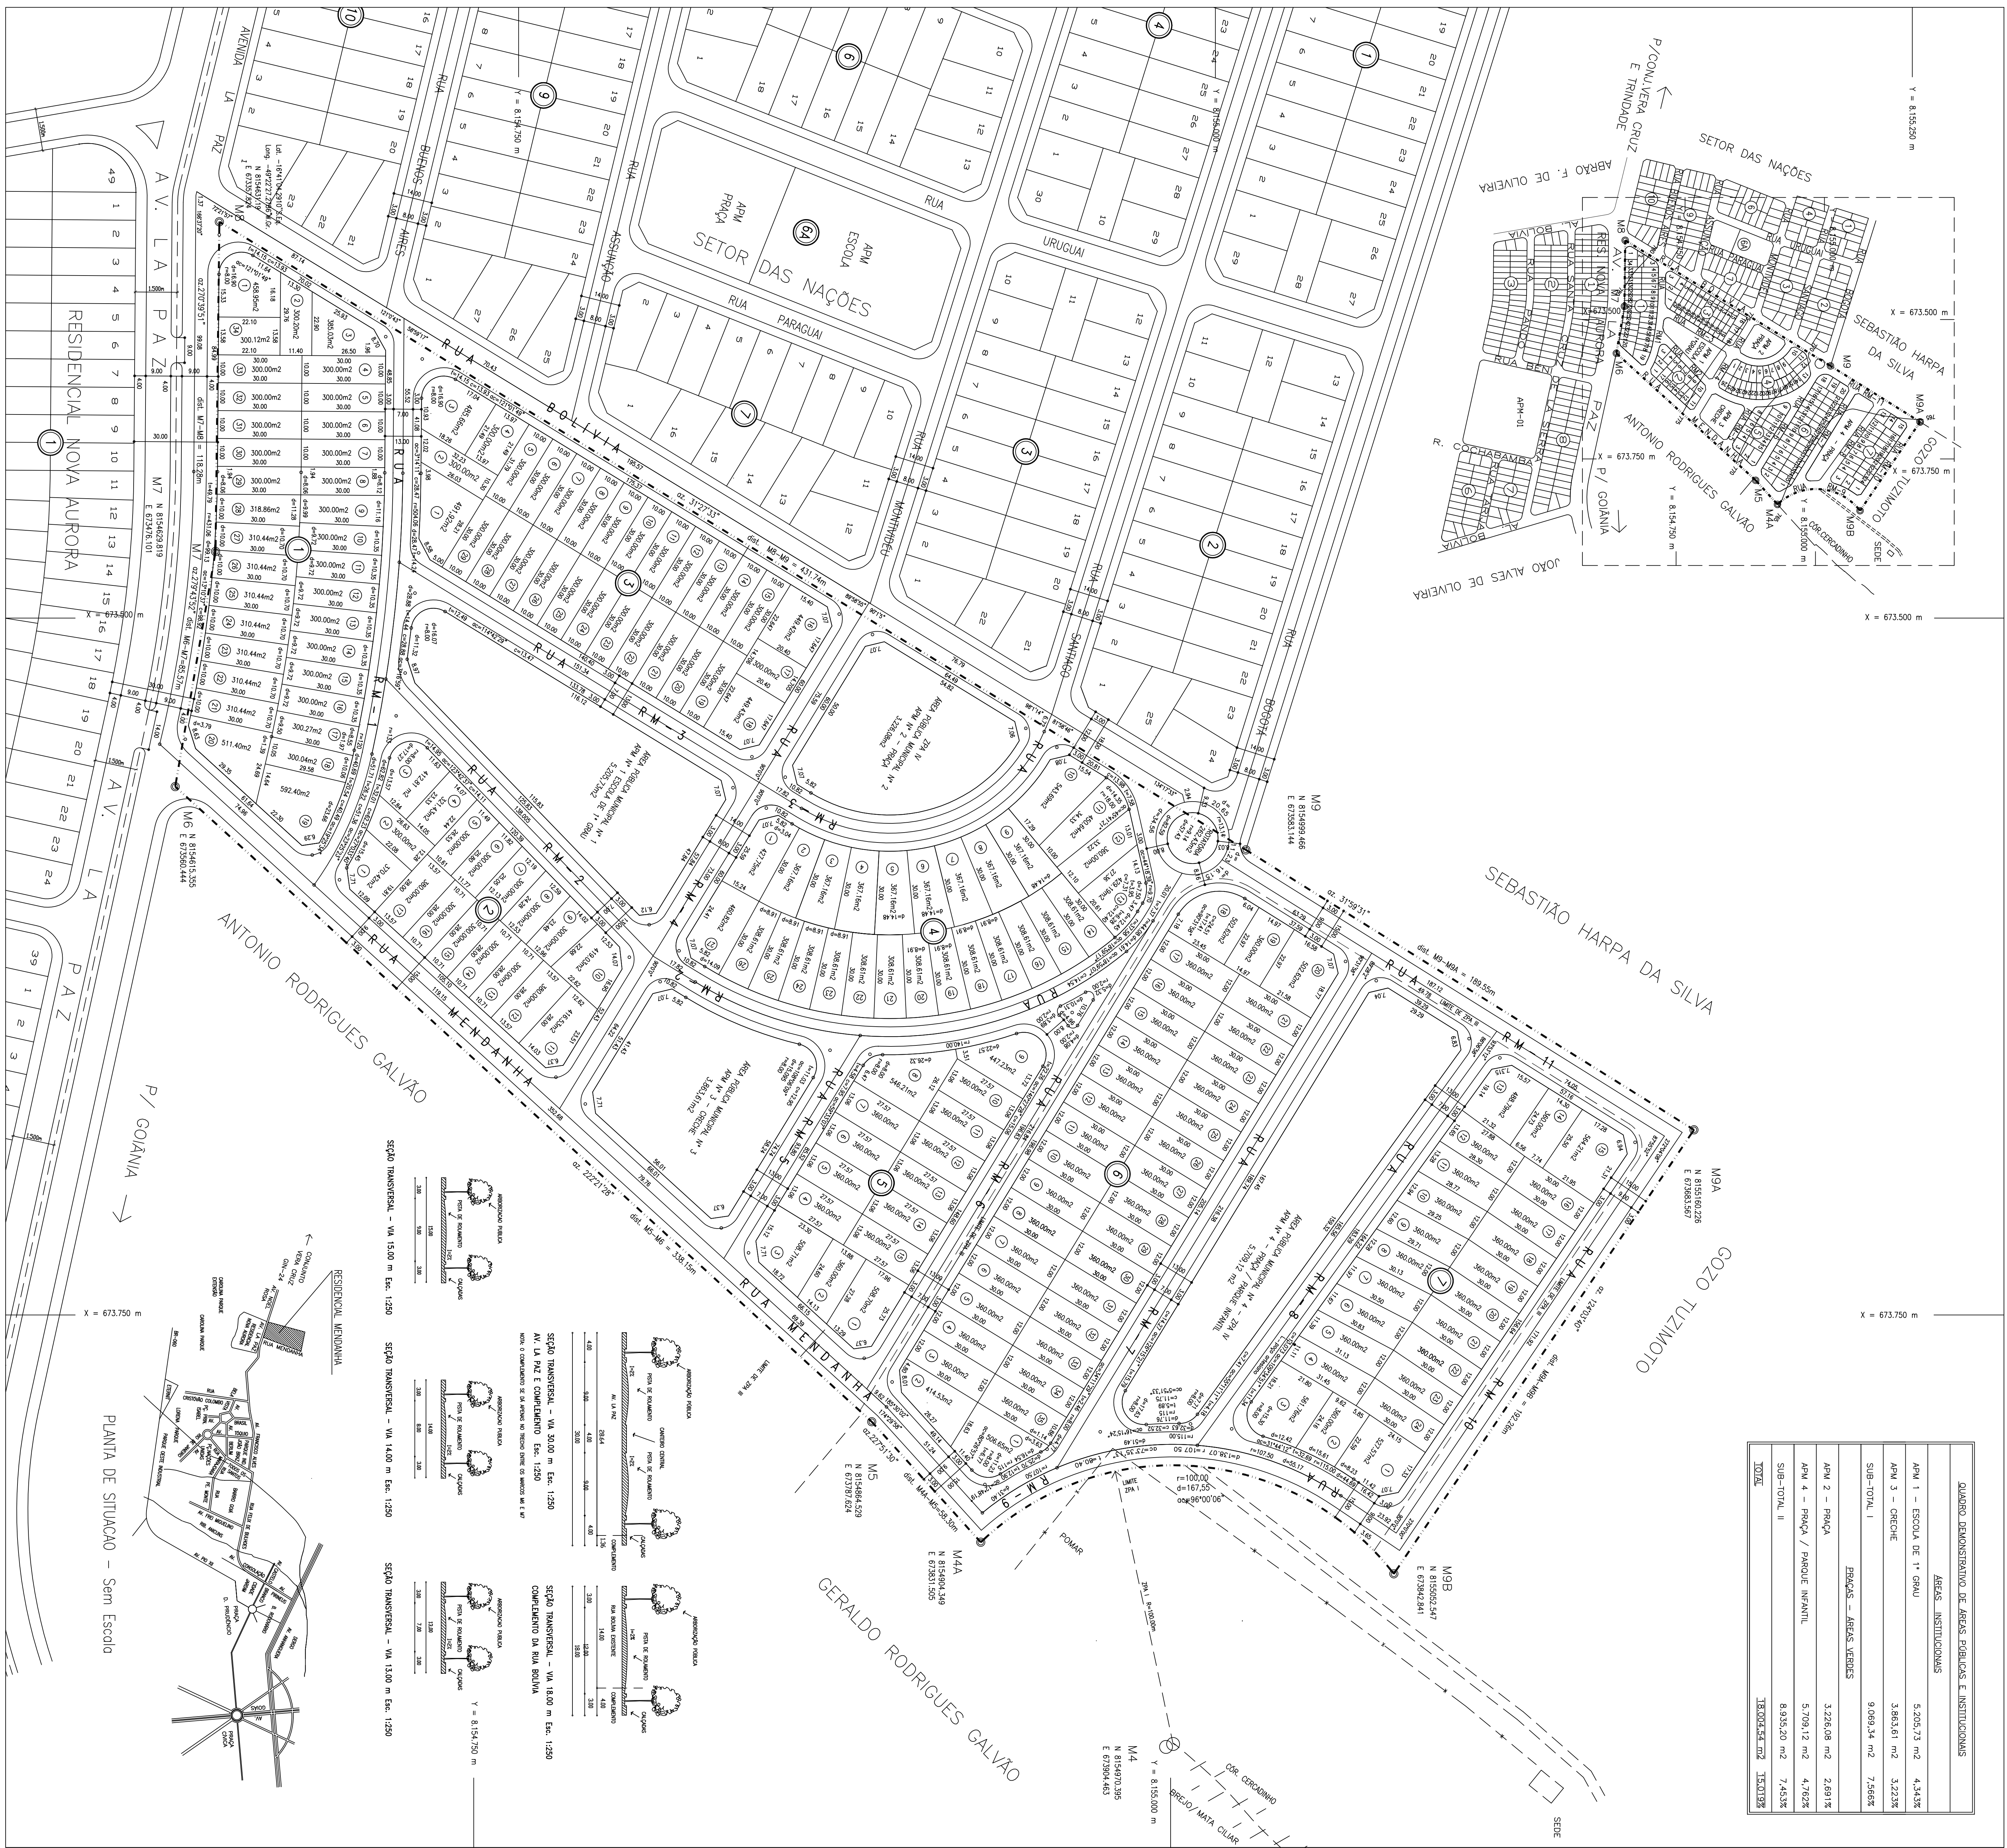

ANOTAÇÕES/APROVAÇÃO

QUADRO DE ÁREA

OTEA			
LOTE 1-A FAZENDA SÃO JOSÉ (parte)	119.876,64 m ²	100,000%	
APM 1 – ESCOLA DE 1º GRAU	5.205,73 m ²	4,343%	
APM 2 – PRAÇA	3.265,08 m ²	2,691%	
APM 3 – CRECHE	3.863,61 m ²	3,223%	
APM 4 – PRAÇA / PARQUE INFANTIL	5.709,12 m ²	4,762%	
TOTAL	18.043,54 m ²	15,019%	
SISTEMA	37.734,20 m ²	31,478%	
ÁREA LOTEAÇÃO	7 QUADRAS COM 181 LOTES	64.137,30 m ²	53,503%

CONVENÇÕES

- 1. NÚMERO DE QUADRA
- 2. ALINHAMENTO DE LOTE
- 3. REDE ELÉTRICA
- 4. REDE DE ÁGUA TENSÃO
- 5. MARCO DE DRENAGEM
- 6. CORTADO
- 7. CURVA DE INTEL
- 8. REDE DE ÁGUA TENSÃO

LOTEAMENTO RESIDENCIAL MENDANHA FAZENDA SÃO JOSÉ (PARTE)

PARCELAMENTO URBANO

PROCESSO Nº 139.685/09 SEM AM PROPOSTA Nº 150/09.
PARCELAMENTO PROPOSTO LB 7225 20/09/1993, 7502/95.
E DECRETO REGULAMENTADOR 1119 10/05/94.

INTERESSADOS :

LEONARDO RIZZO PARTICIPAÇÕES IMOBILIÁRIAS LTDA.
RUA Nº 912 - SETOR SUL - CEP 74.860-010 INDETERMINADO 311-3790 GOIÂNIA GO

PROPRIETÁRIO :

GOZO TUZIMOTO CPF 092.265.561 -34
RUA Nº 247 - CENTRO - GOIÂNIA GO 062-213-1028/225-8153

URBANISMO & AMBIENTE LTDA.

PROJETO URBANISMO E AMBIENTE
RUA Nº 247 - CENTRO - GOIÂNIA GO 062-213-1028/225-8153
e-mail: urban@uam.com.br

ARQUITETO-URBANISTA ALVARO FERNANDES DE OLIVEIRA CREA GO 3703/70

MUNICÍPIO :	GOIÂNIA	ESTADO :	GOIÁS	PROJETO :	ALVARO F. OLIVEIRA	FOLHA :	ÚNICA
ESCALA :	1 : 1.000	DATA :	17/MAR/2000.	ÁREA :	119.876,64 m ²	UBI :	UBI 31.478