


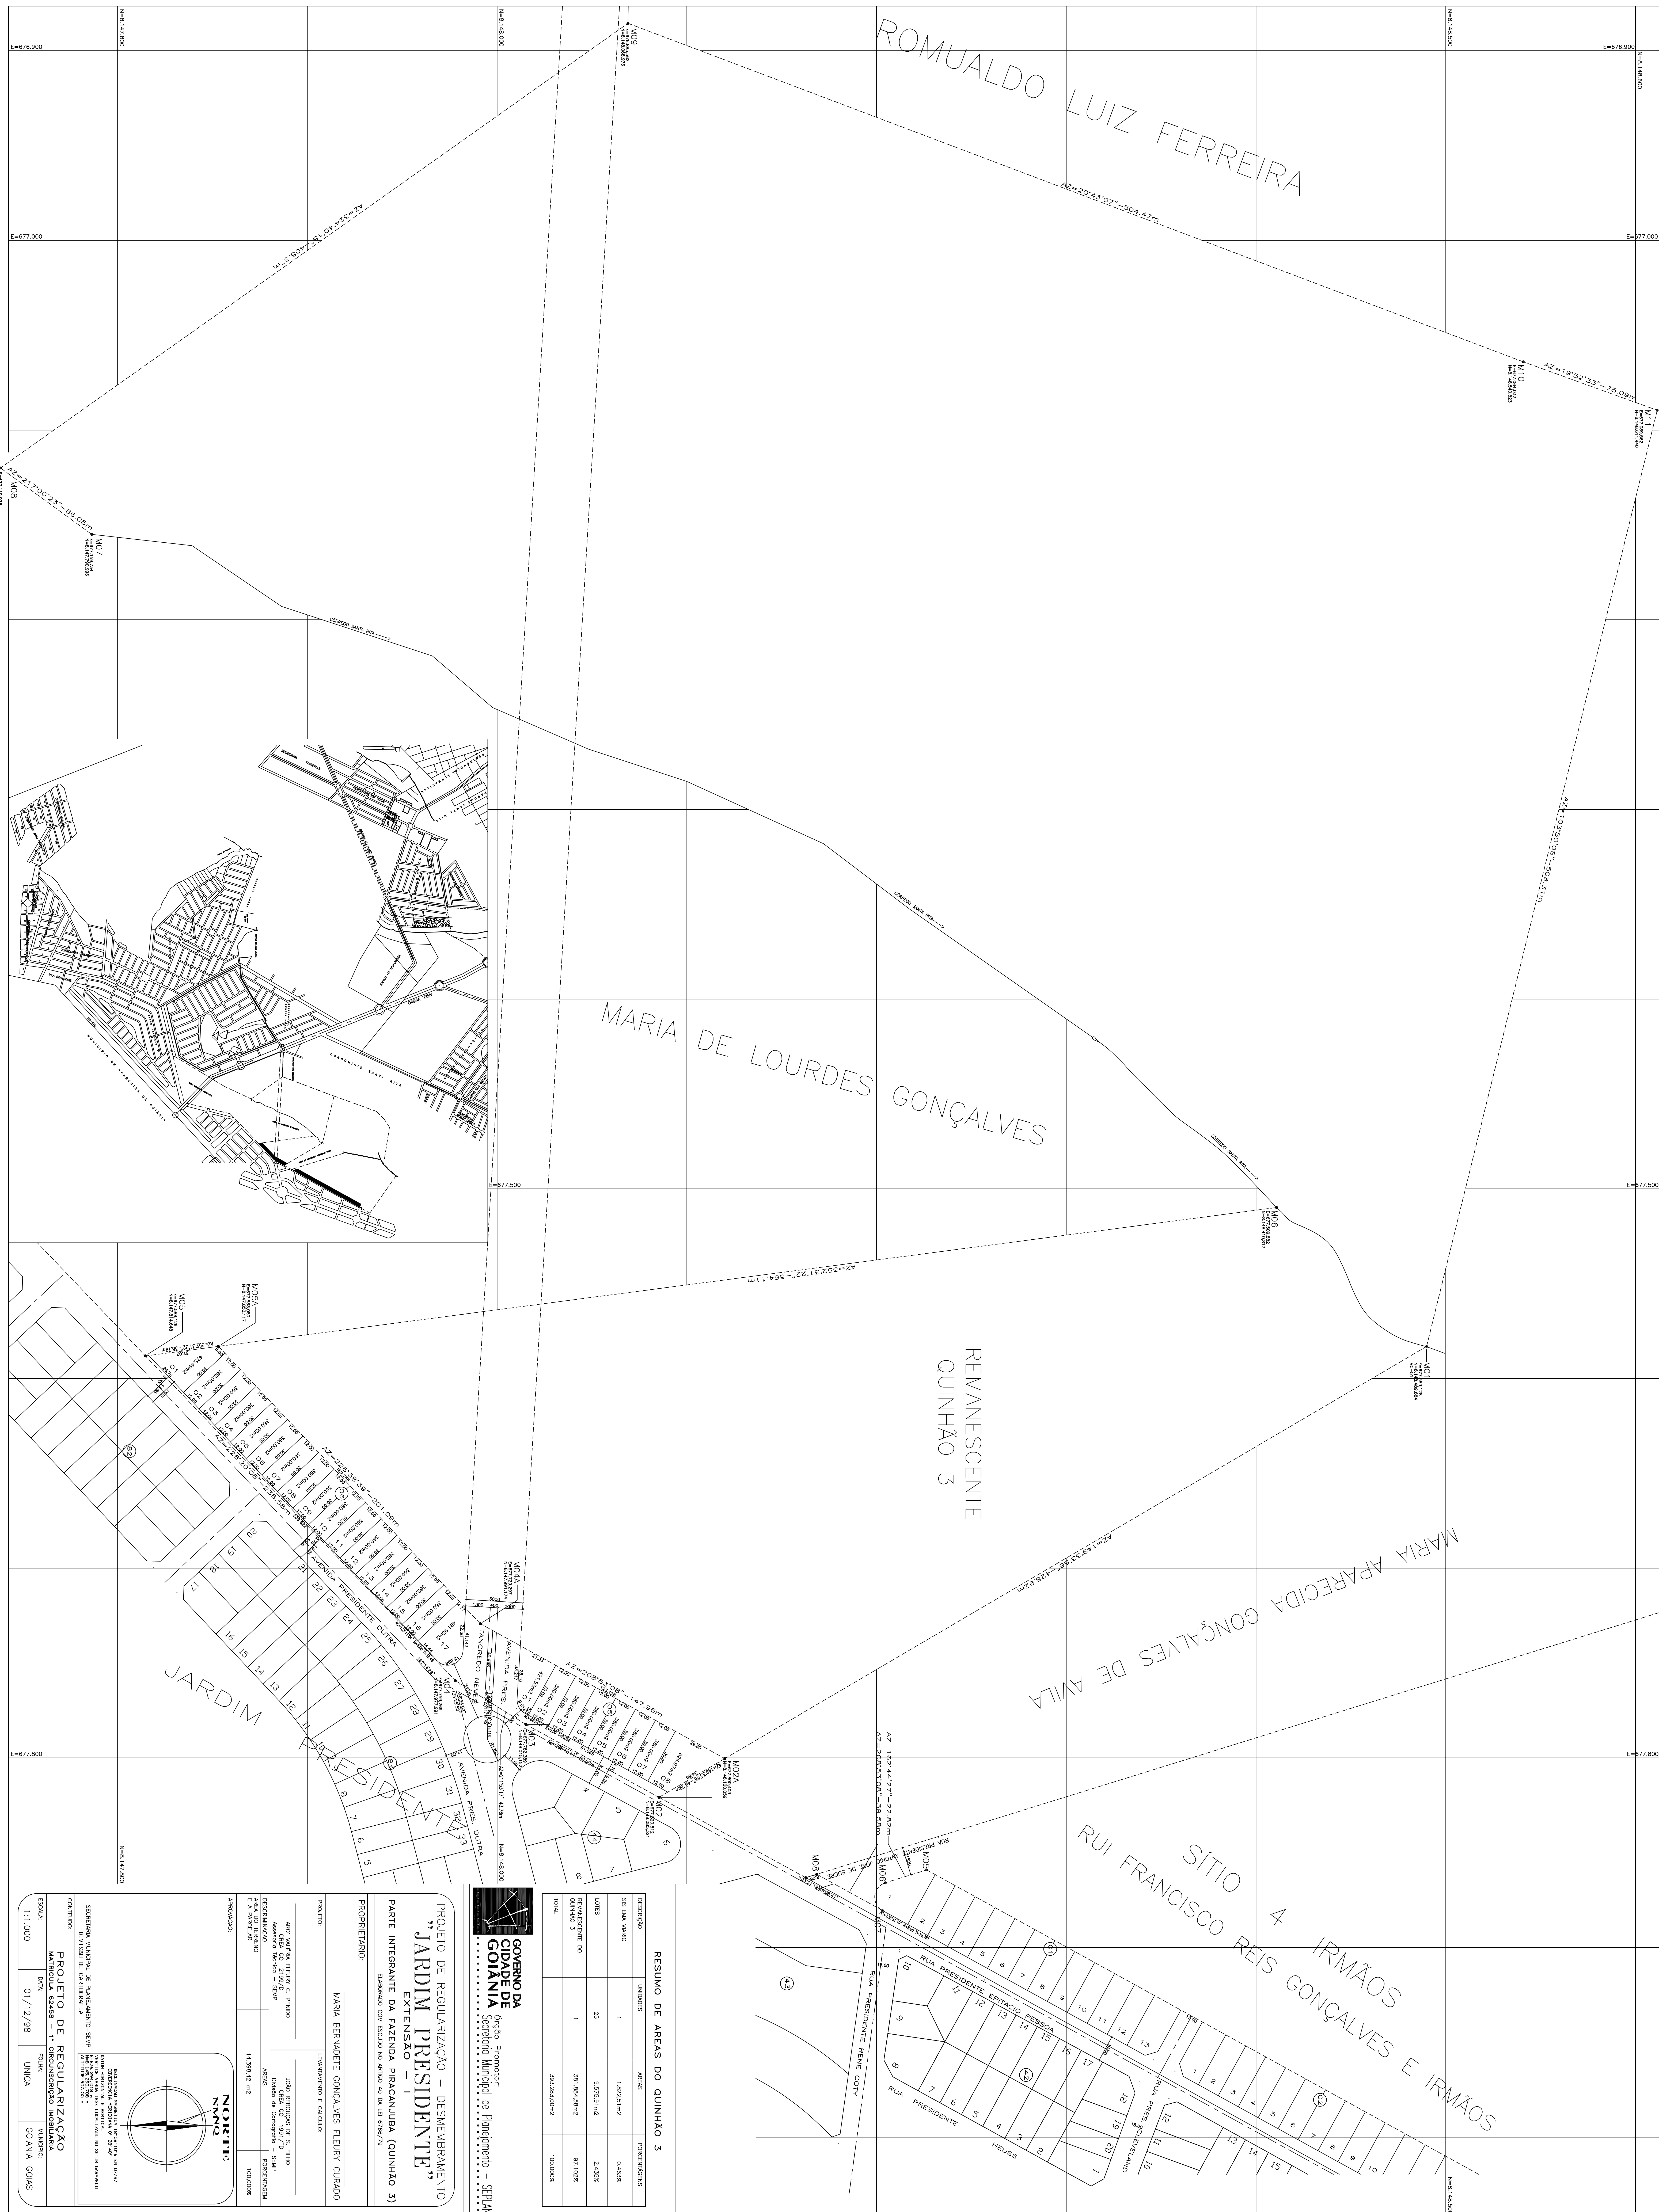

DESCRIÇÃO	UNIDADES	ÁREAS	PORCENTUENS
SISTEMA VIÁRIO	1	1.622,51 m ²	0,43%
LOTES	25	9.575,91 m ²	2,45%
REMANESCENTE DO QUINHÃO 3	1	381.886,58 m ²	97,152%
TOTAL		392.085,00 m ²	100,00%


GOVERNO DA
CIDADE DE
GOIÂNIA
Órgão Promotor:
Secretaria Municipal de Planejamento – SEPLAM

PROJETO DE REGULARIZAÇÃO – DESMEMBRAMENTO
“JARDIM PRESIDENTE”
 EXTENSÃO – 1
 PARTE INTEGRANTE DA FAZENDA PIRACANUBA (QUINHÃO 3)

ELABORADO COM ESCUDO NO ARTIGO 40 DA LEI 6766/79

PROPRIETARIO:

MARIA BERNADETE GONÇALVES FLEURY CURADO

PROJETO:	LEVANTAMENTO E CALCULO:
----------	-------------------------

ARQ. VALÉRIA FLEURY C. PENIDO
CREA-GO 2199/D

JOÃO REBOUÇAS DE S. FILHO
CREA-GO 1991/TD

Assessorio Técnico - SEMP	
DESCRIMINACAO	

ÁREA DO TERRENO E A PARCELA	14.398,42 m2	100,000%
--------------------------------	--------------	----------

APPROVAÇÃO:		

NORIE
ZNO



DEOL. INACAD MAGNETICA 18-58-10°V EN 07-97
CONFERENCIA MERTIANA C-28-40°

DATUM HORIZONTAL E VERTICAL
VERTICE 37406, 1306 LOCALIZADO NO SETOR GRANVELD
CHAC. 304010

SECRETARIA MUNICIPAL DE PLANEJAMENTO-SEMP
DIVISÃO DE CARTOGRAFIA

CONTEÚDO:

PROJETO DE REGULARIZAÇÃO

ECOMIA	DATA	CON. UN.	RE INSCRIÇÃO
MATRICULA 62458 - 1ª CIRCUNSCRIÇÃO IMOBILIARIA			

ESCRITA	DATA	FOLHA	MUNICÍPIO
1:1.000	01/12/98	ÚNICA	GOIANIA-GOIAS

[illegible]