




R.T. LEVANTAMENTO: AGRIM. DANILO JOSÉ LOPES DE ARAÚJO  
CREA - GO N. 198/TD

|                                                                                       |         |                         |             |
|---------------------------------------------------------------------------------------|---------|-------------------------|-------------|
|  |         | MUNICÍPIO:              |             |
|                                                                                       |         | GOIÂNIA - GOIÁS         |             |
| FONE (062) 3941 2831                                                                  |         | CELULAR: 9972 2894      |             |
| CONTEÚDO:                                                                             |         | PLANTA DE URBANIZAÇÃO   |             |
| DATA:                                                                                 | ESCALA: | ARQUIVO:                | ÁREA TOTAL: |
| 07/02/2014                                                                            | 1/1.000 | PQ_PANEIRAS II 22-12-14 | 25.450,00m² |


FRANCH

 $1/1$ 

DECRETO Nº \_\_\_\_\_ DE \_\_\_\_\_

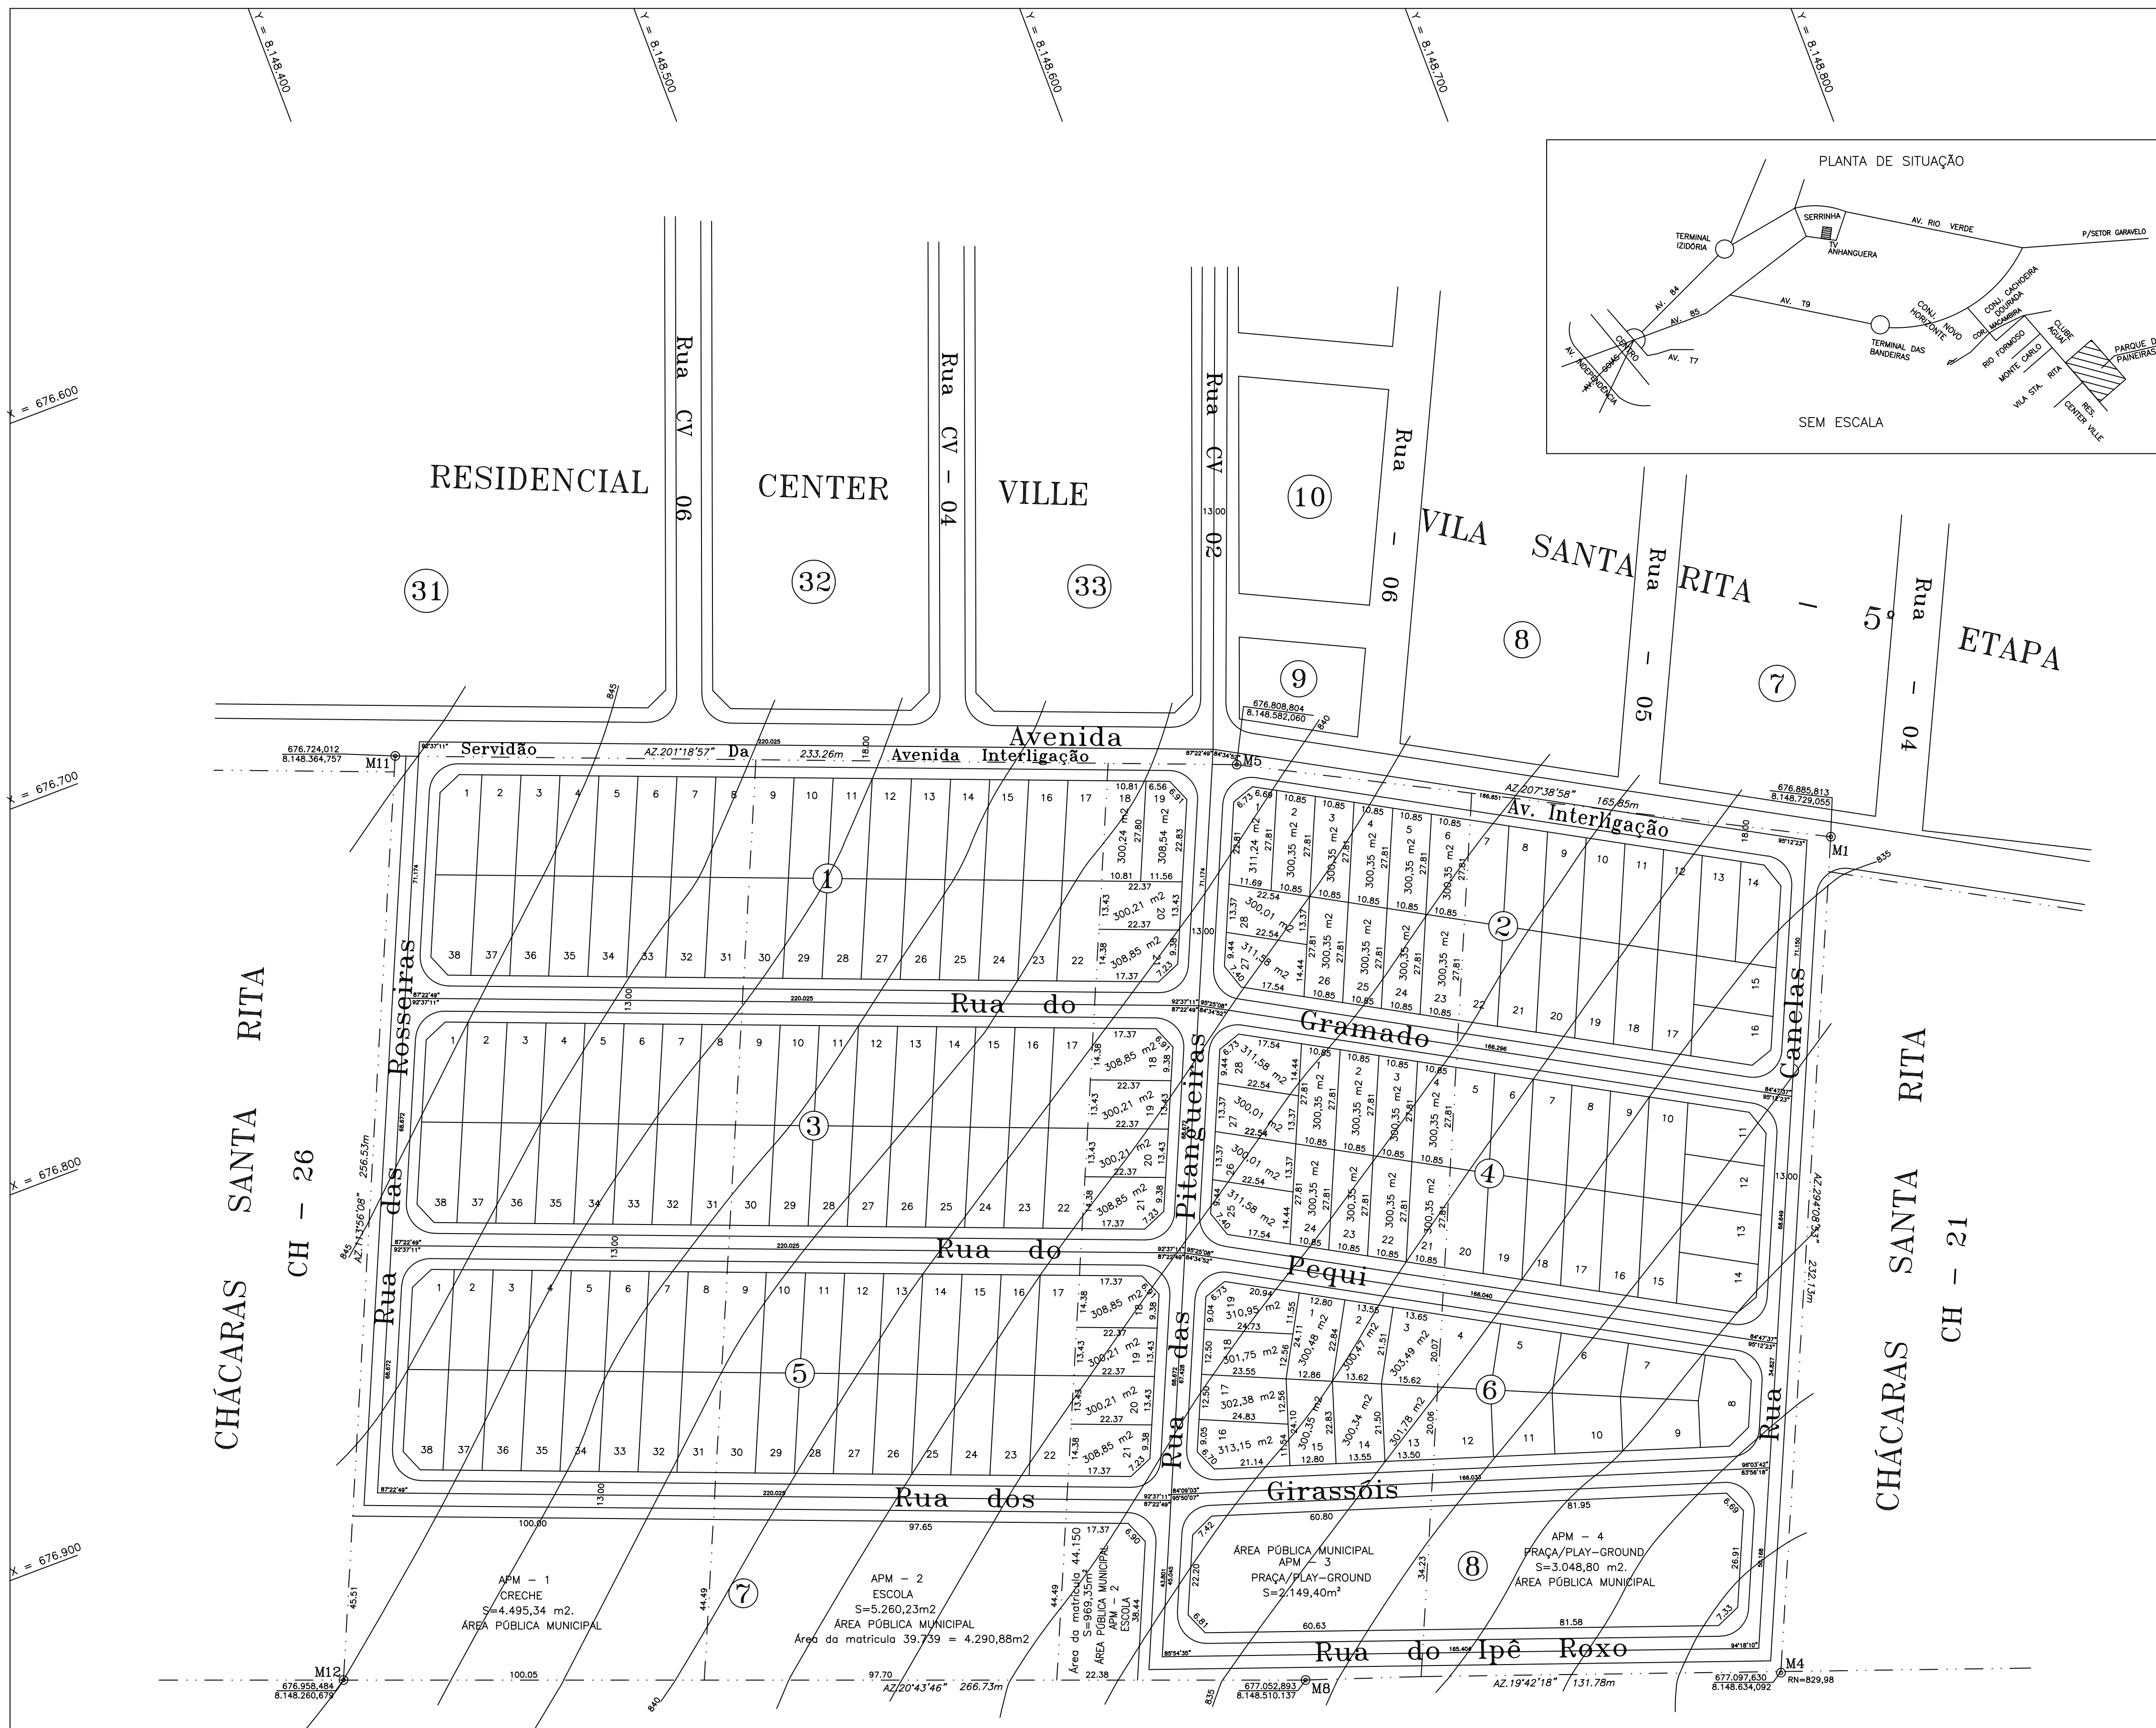

SEÇÃO TRANSVERSAL DAS VIAS DE 13,00 METROS – ESCALA 1/100

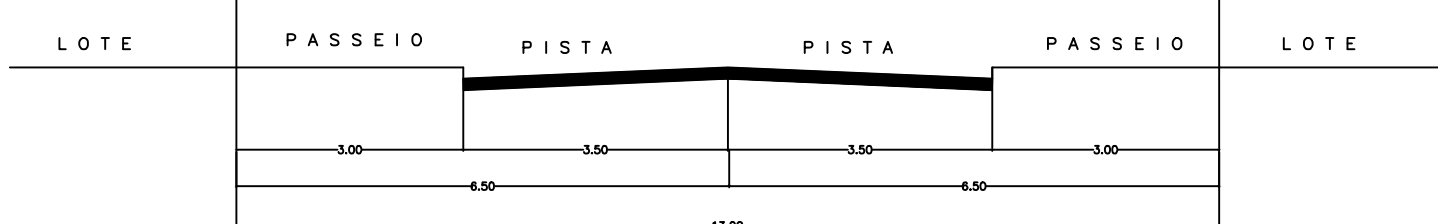

SEÇÃO TRANSVERSAL DAS VIAS DE 18,00 METROS – ESCALA 1/100

