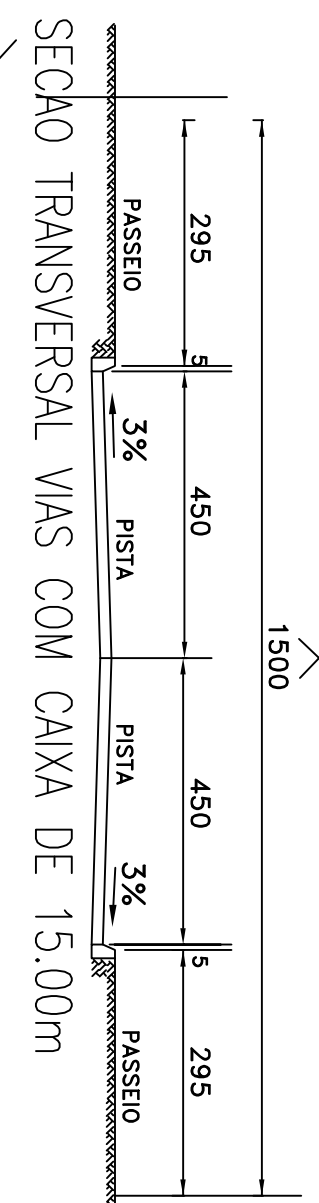
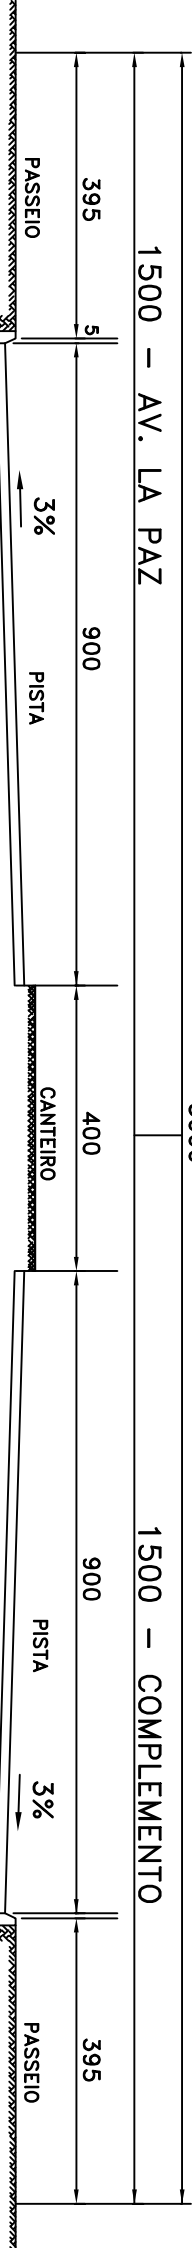
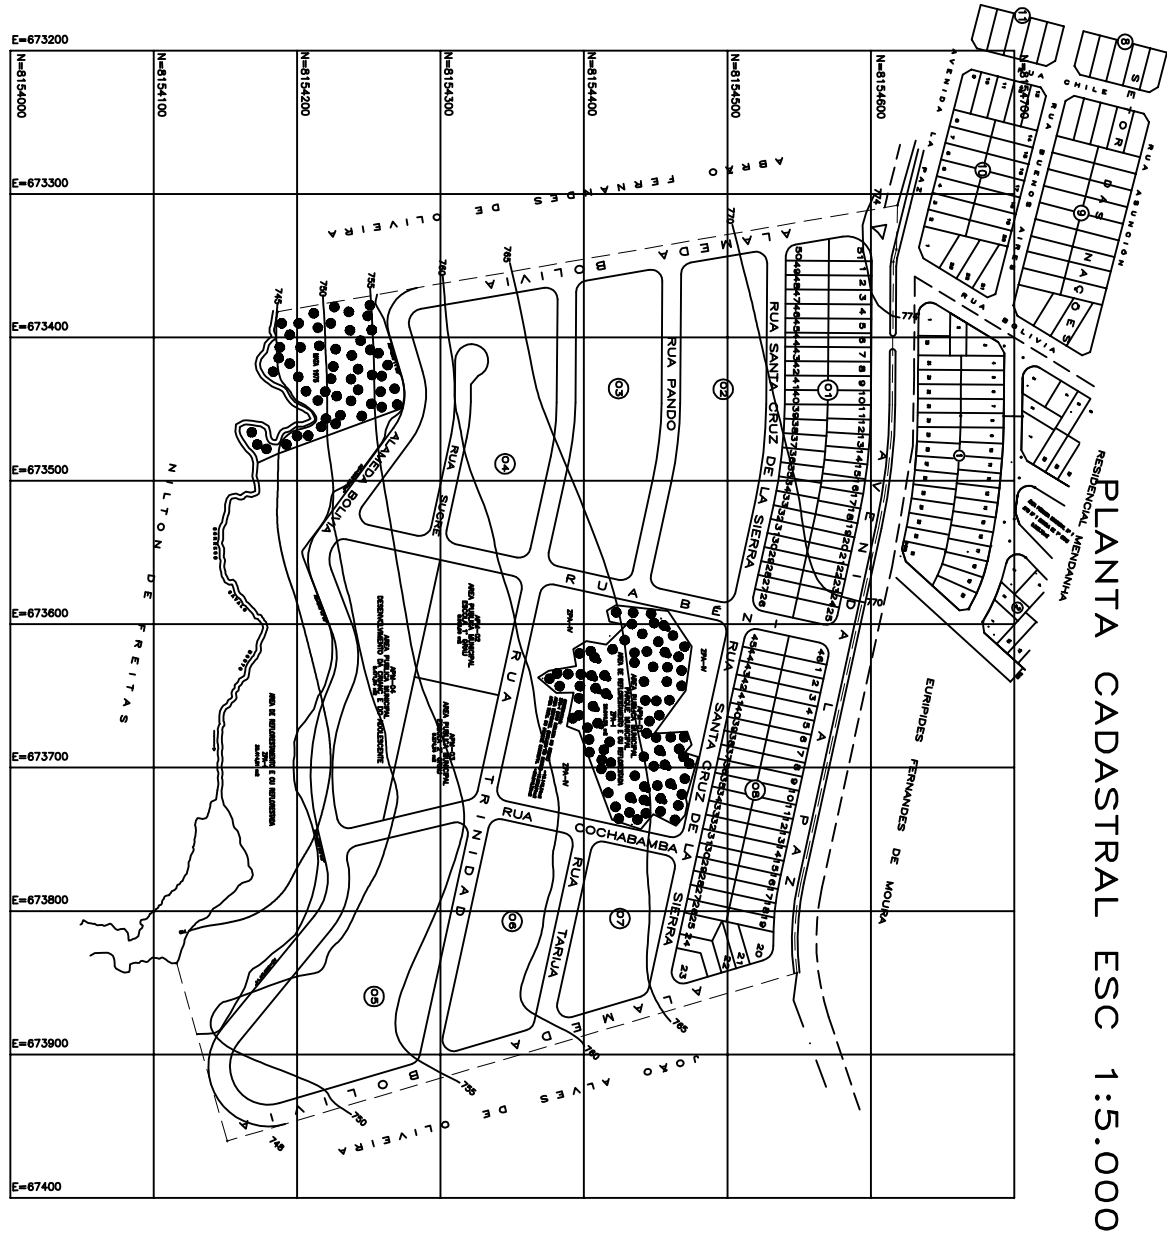


QUADRO DE DESCRIMINACAO

AREA TOTAL	104.635,96 m2	55,256%
97 LOTES E 6 QUADROS		
QUANTIDADE DE LOTES	97 LOTES E 6 QUADROS REFEITAS	-
POPULACAO PROPOSTA	1.100 HABITANTES	-
DESCRIÇÃO ABSOLUTA	56,88 HAB./HA	-
DESCRIÇÃO RELATIVA	104,13 HAB./HA	-

Nº 15.933.21.99
AL-81032346

ÁREAS PÚBLICAS MUNICIPAIS
DESTINADAS AO UZER, A RECREACAO E INSTITUCIONAIS

DESCRIMINACAO	AREA	PERCENTAGEM
TOTAL DE AREA INSTITUCIONAIS	16.745,80 m2	68,679%
TOTAL DE AREA PUBLICAS	30.109,11 m2	15,398%

SISTEMA VIARIO

DESCRIMINACAO	AREA	PERCENTAGEM
VIA E CANALIZACAO DE TRAFEGO	56.259,03 m2	23,146%

"RESIDENCIAL NOVA AURORA"

PARTI INTEGRANTE DA FAZENDA SAO JOSE

PROPRIETARIO: FLAVIO PASSI ENG. IND. E COM. LTDA

RESP. TECNICO: ENR FRANK GUIMARAES VAZ DE CAMPOS

CREA-00 7394/D

RES. 0004 AURORA

PLANTA URBANISTICA

ESCALA: 1:1.000

DATA: 15/05/98

FOLHA: UNICA

MUNICIPIO: GOIANA-GOIAS

CONTEUDO: PLANTA URBANISTICA








