
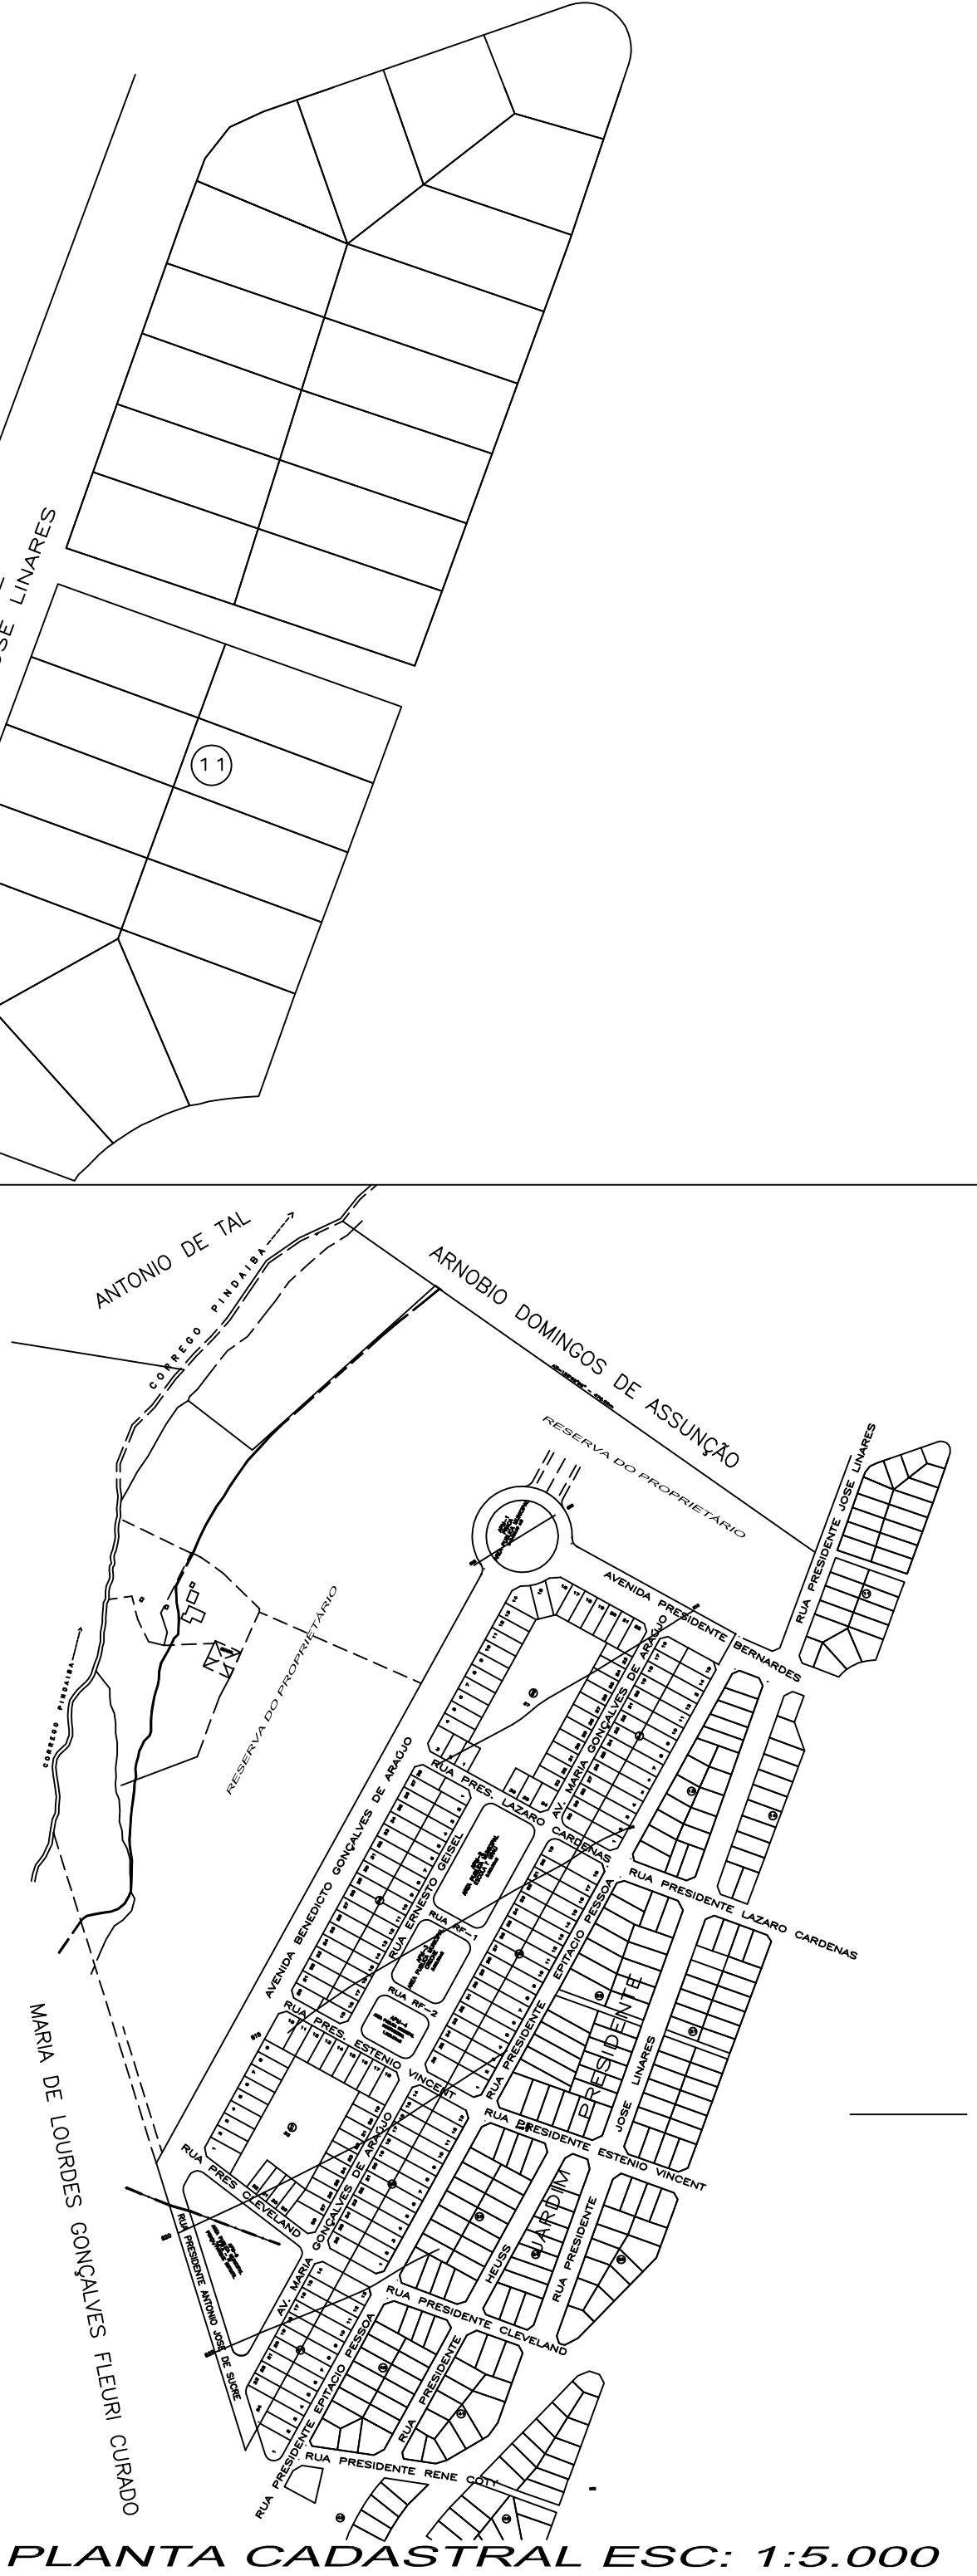
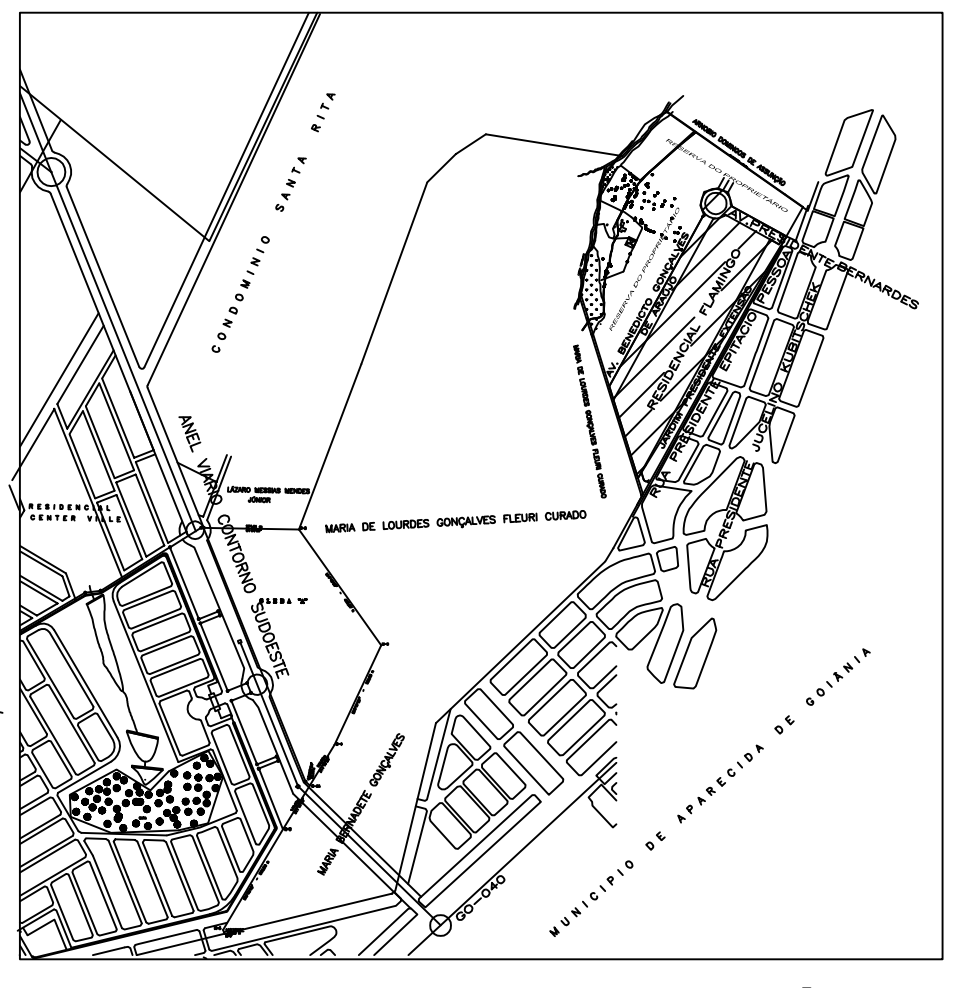


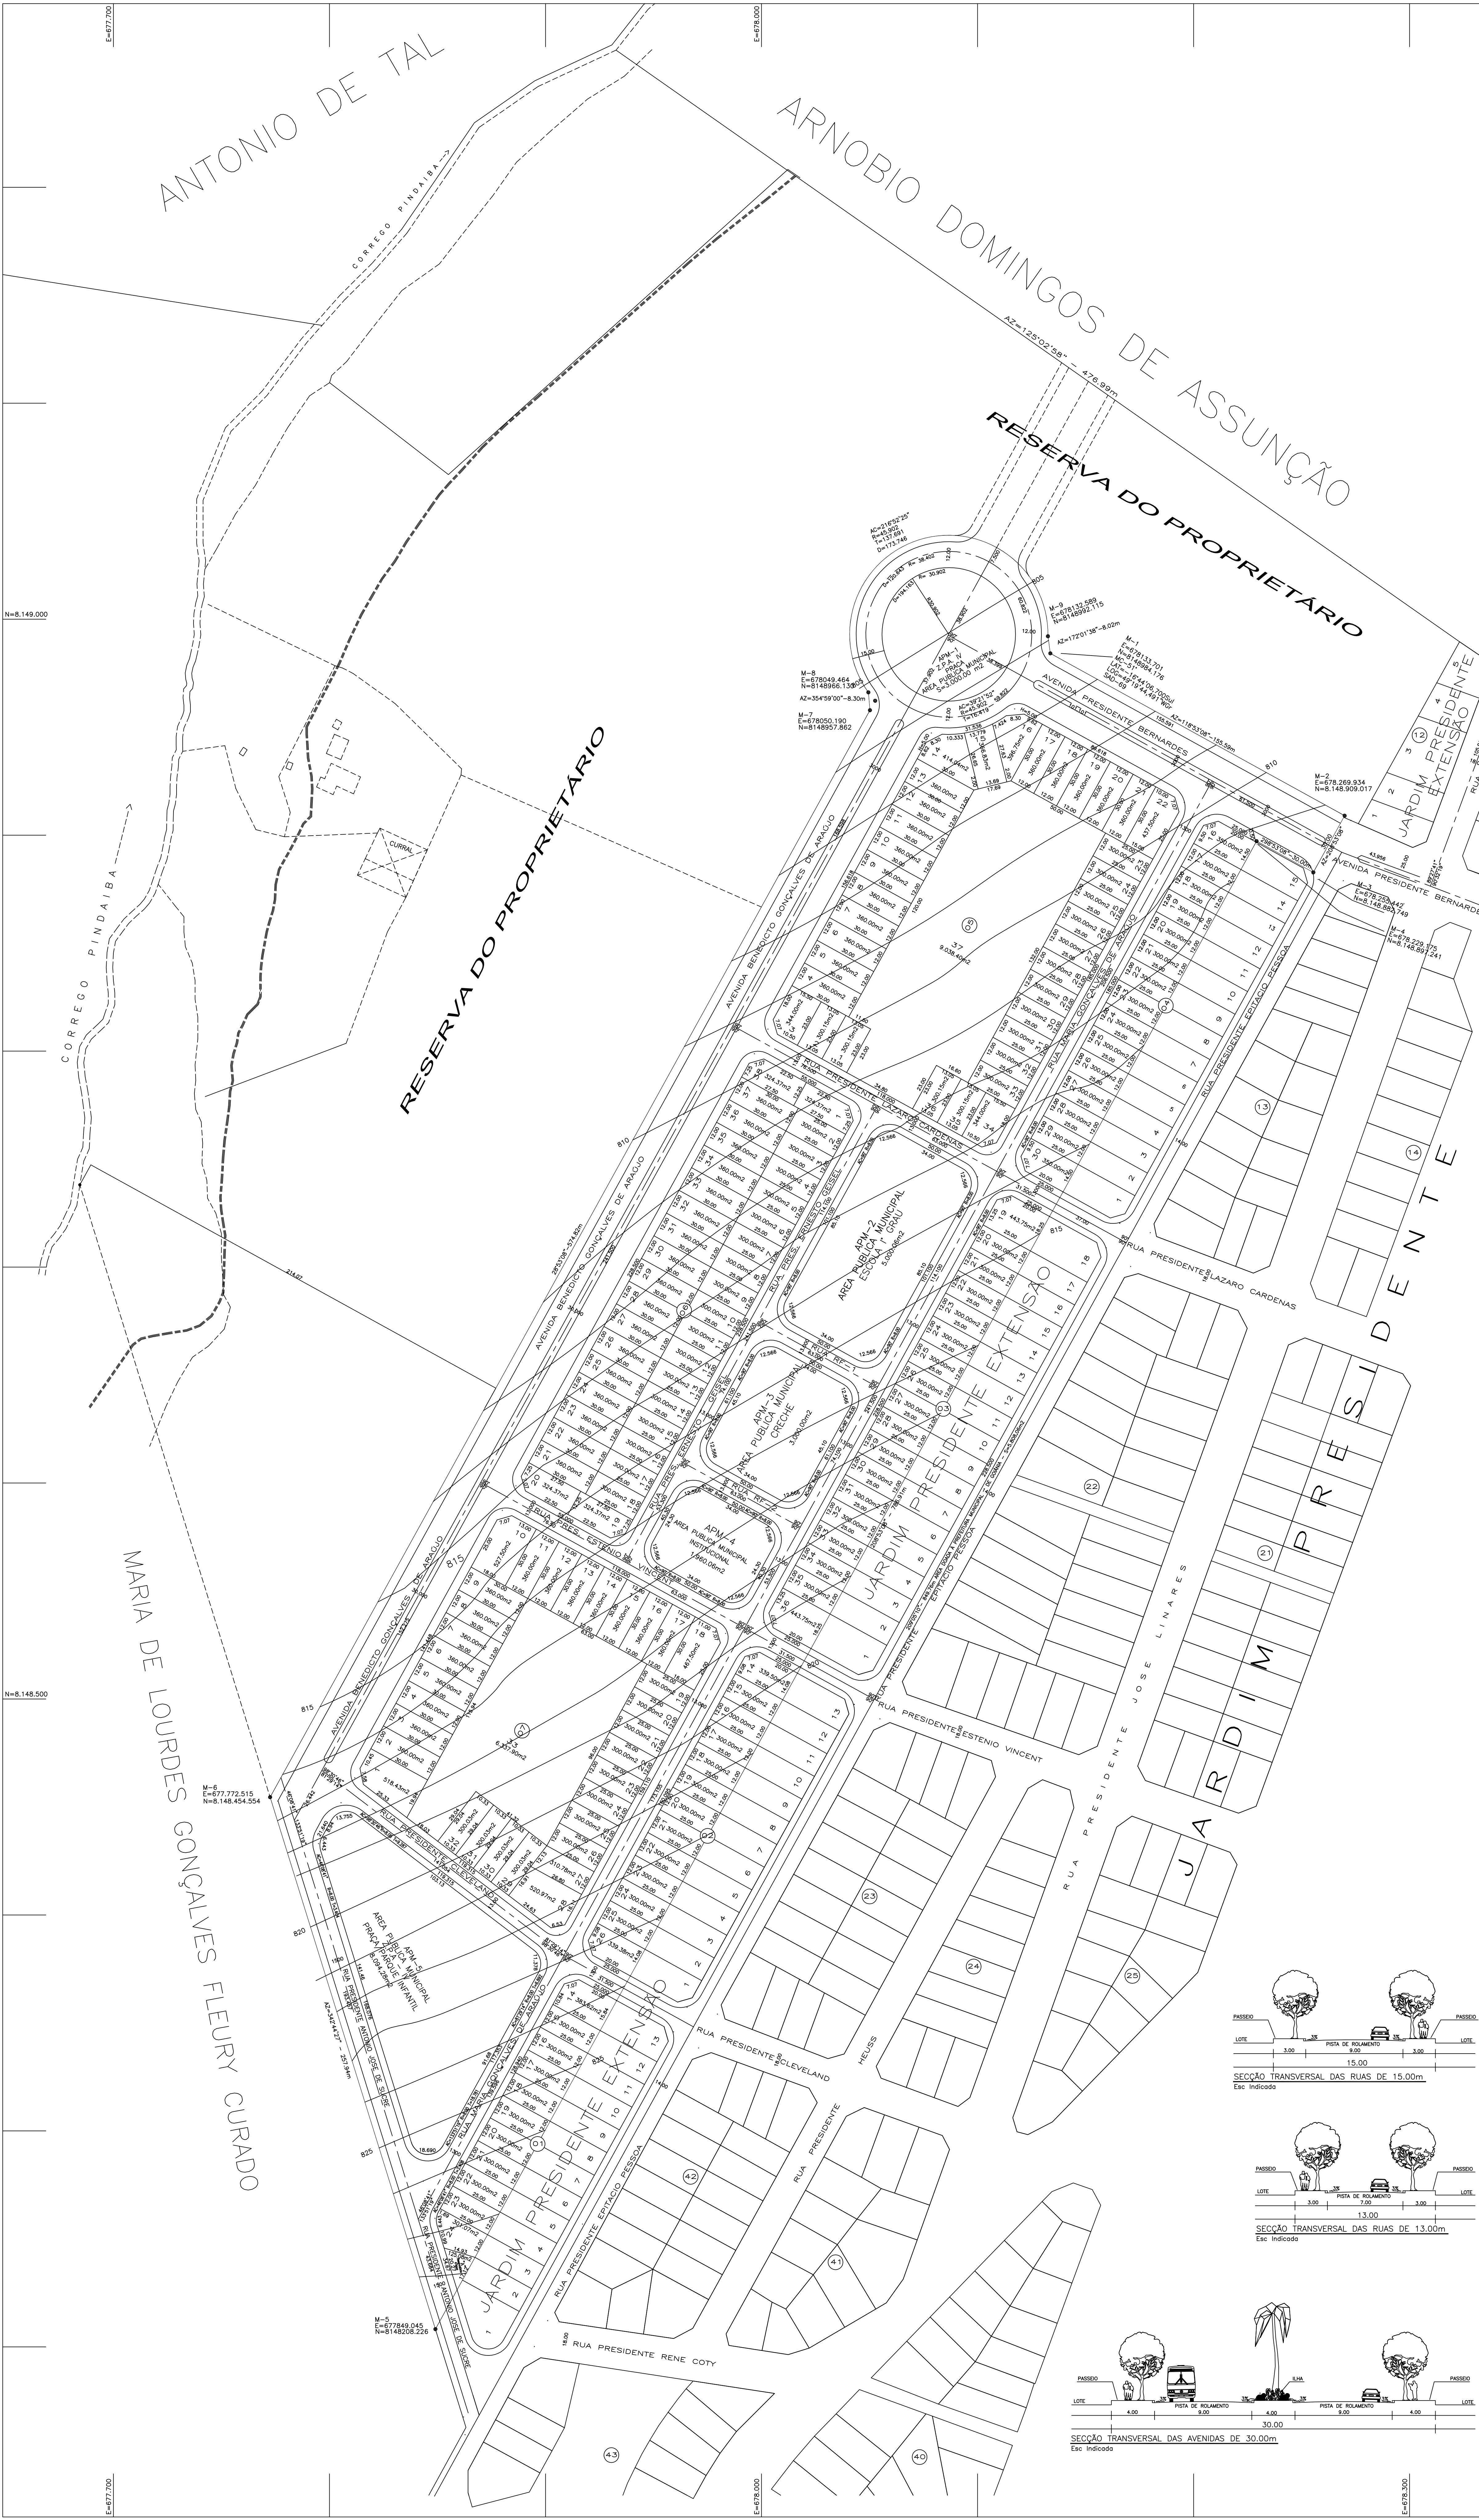

QUADRO DE DISCRIMINACAO			
165 lotes residenciais e 01 área de reservatório d'água	69.218,95 m ²	49,573%	
QUANTIDADE DE LOTES	165 LOTES	-	
POPULACAO PREVISTA	627 HABITANTES	-	
DENSIDADE ABSOLUTA	44,904 HAB./Ha	-	
DENSIDADE RELATIVA	80,582 HAB./Ha	-	
DATUM HORIZONTAL E VERTICAL: MARCO 2406 DO IBGE LOCALIZADO NO SETOR GARAVELLO E=876.294,285 N=8.145.293,254 ALT=907,55			

ÁREAS PÚBLICAS MUNICIPAIS DESTINADAS AO LAZER, A RECREACAO, INSTITUCIONAIS E SISTEMA VIÁRIO				
DESCRIMINACAO	USO INSTITUCIONAL		USO DE LAZER E RECREACAO	
	ÁREAS	%	ÁREAS	%
APM01 PRAÇA			3.000,00 m ²	2,149%
APM02 PRAÇA/PARQUE INFANTIL			8.094,28 m ²	5,797%
APM02 ESCOLA 1 GRAU	5.000,06m ²	3,581%		
APM03 CRECHE	3.000,00 m ²	2,149%		
APM04 INSTITUCIONAL	1.960,06m ²	1,404%		
TOTAL DAS ÁREAS DE LAZER			11.094,28 m ²	7,946%
TOTAL DAS ÁREAS INTITUCIONAIS	9.960,12 m ²	7,134%		
TOTAL DAS ÁREAS DESTINADAS A EQUIPAMENTOS			21.054,40 m ²	15,080%
VIAS E CANALIZACAO DE TRÁFEGO			49.357,65 m ²	35,349%
RESUMO				
TOTAL DE ÁREAS PÚBLICAS			70.412,05 m ²	50,427%
TOTAL DE ÁREAS ALIENÁVEIS(165 Lotes) e UMA ÁREA PARA RESERVATÓRIO D'ÁGUA (125,08m ²)			69.218,95 m ²	49,573%
ÁREA A PARCELAR			139.631,00 m ²	100,000%

"RESIDENCIAL FLAMINGO"

PARTE INTEGRANTE DA FAZENDA PIRACANJUBA

PARCELAMENTO PROPRITARIO LEI 7222/83 E 7502/95
SECRETOS 1-119/94 E LEI COMPLEMENTAR 031/94

PROPRIETARIO: RUY FRANCISCO REIS GONÇALVES E OUTROS

RESP. TÉCNICO: LEONICE BARROS GALVÃO

DESCRIMINACAO	ÁREAS	PORCENTAGEM
ÁREA DO TERRENO E A PARCELAR	139.631,00 m ²	100,000%

APROVACAO:

NORTE

DECLINACAO MAGNETICA: 18° 20' 00" N EN 05/97
CORRECCAO MAGNETICA: 0° 28' 00"

CONTEUDO: PLANTA URBANISTICA

ESCALA: 1:1.000	DATA: 05/02/2.001	FOLHA: UNICA	MUNICIPIO: GOIANIA-GOIAS
-----------------	-------------------	--------------	--------------------------