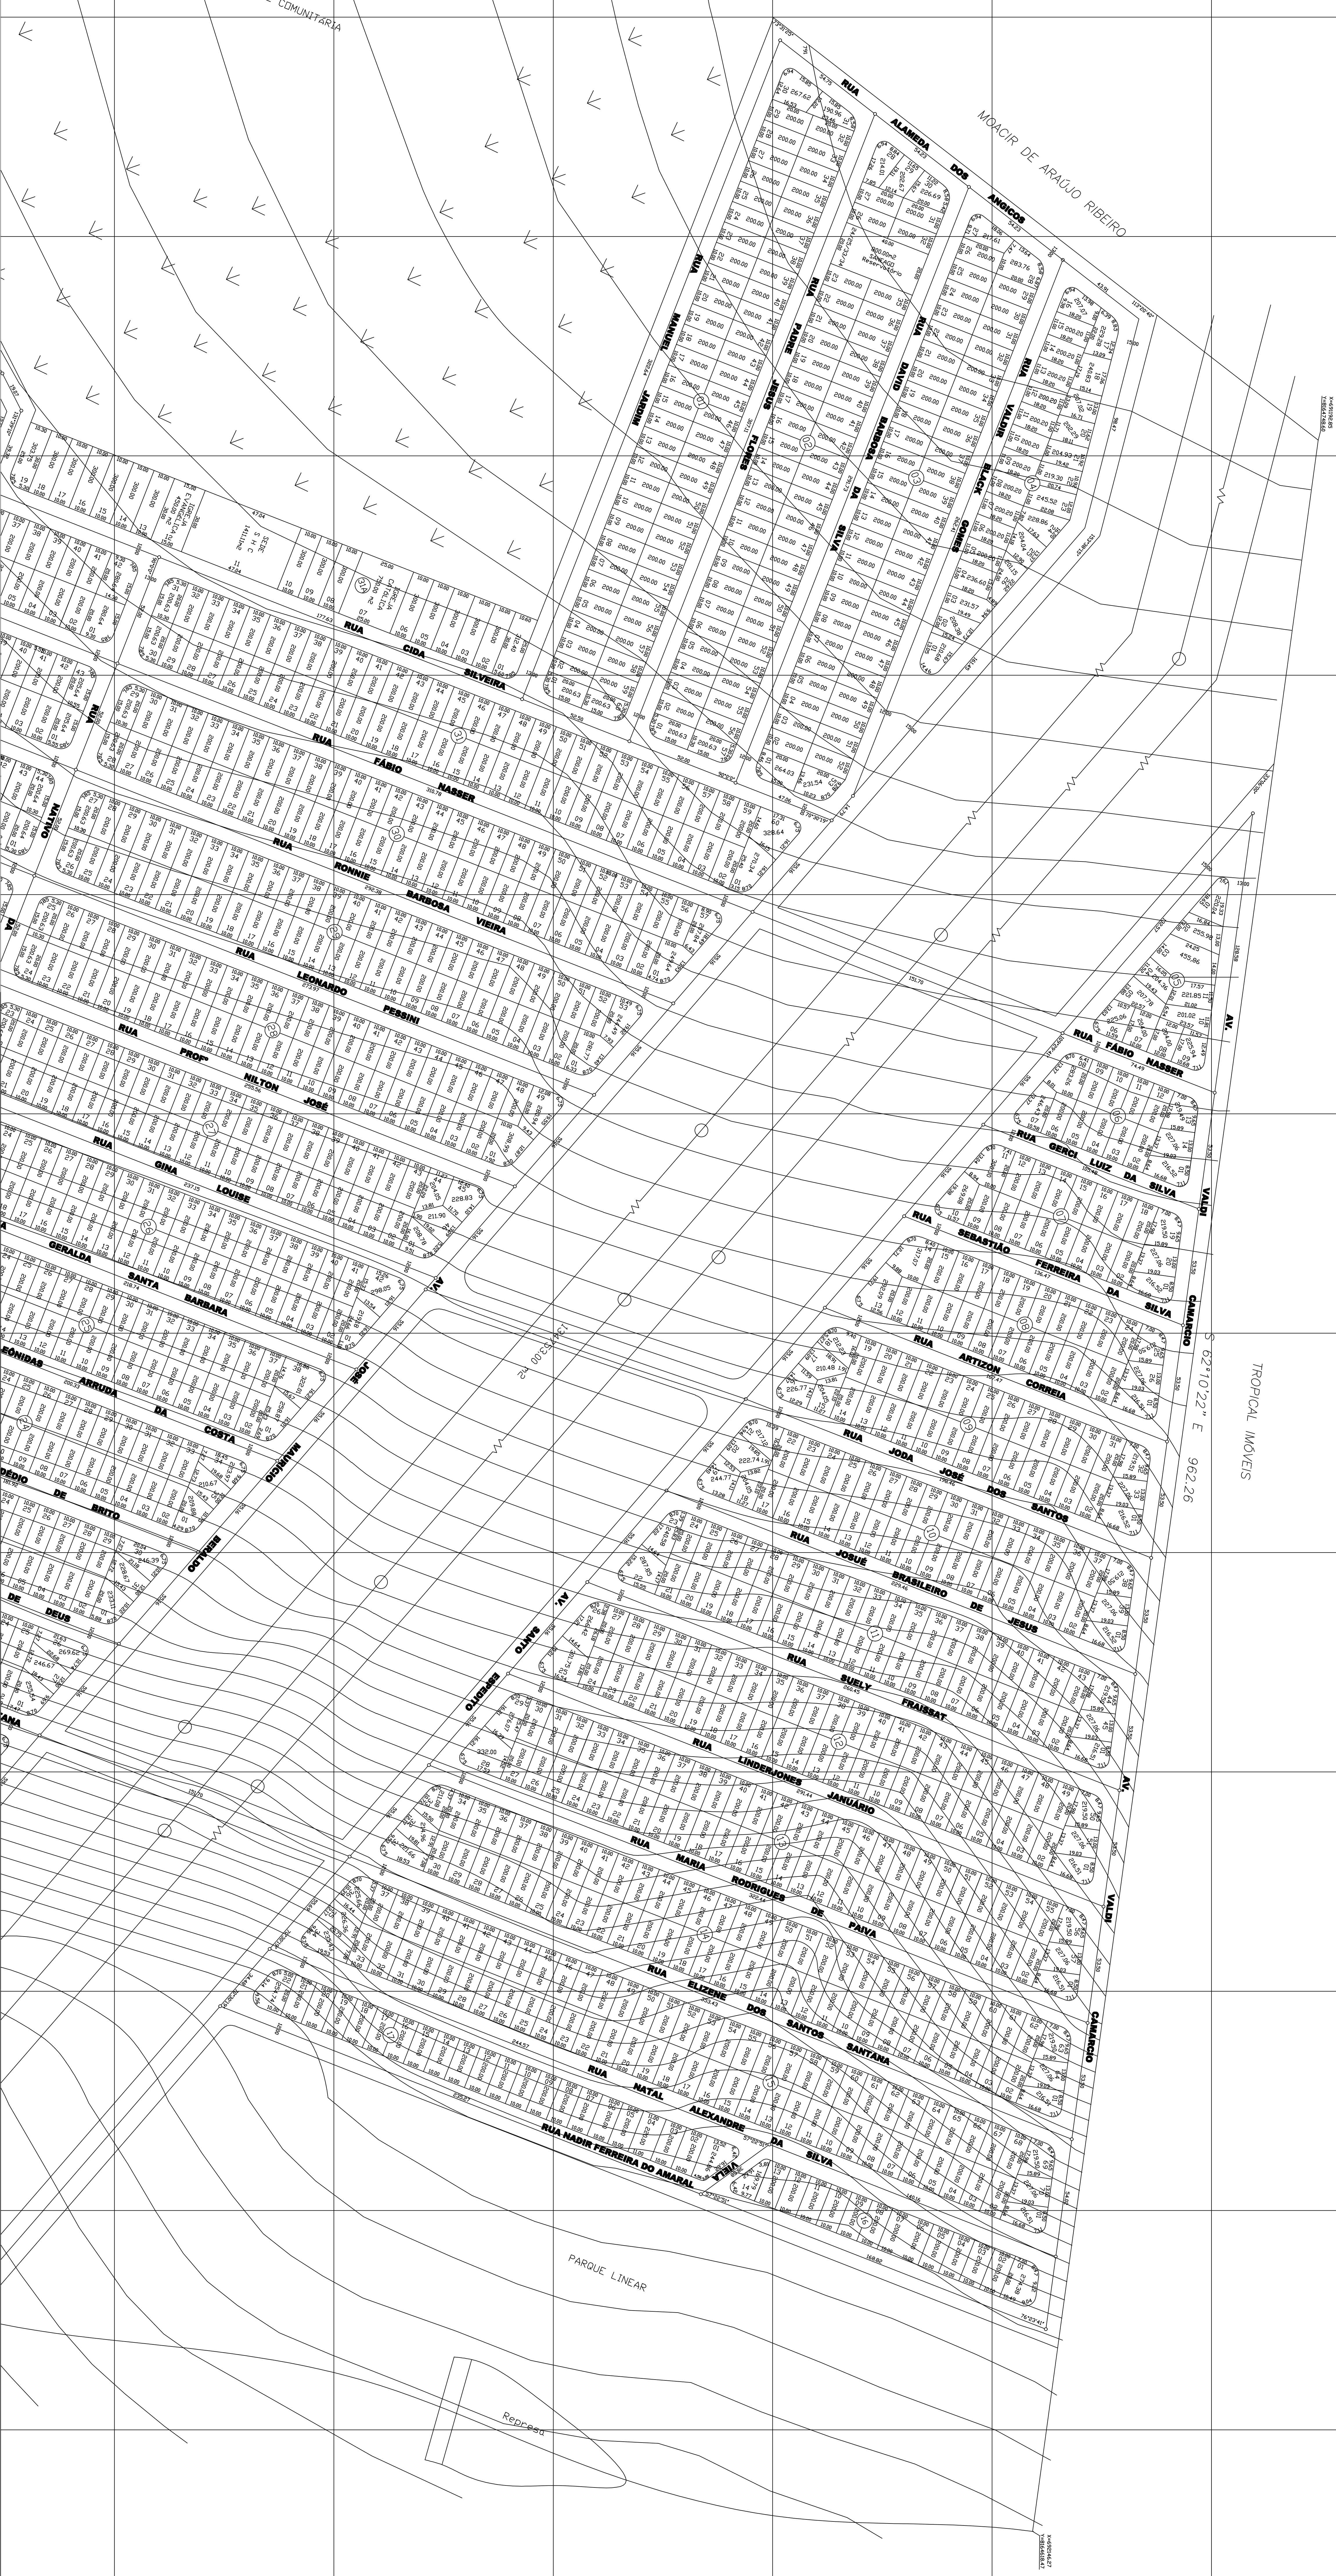
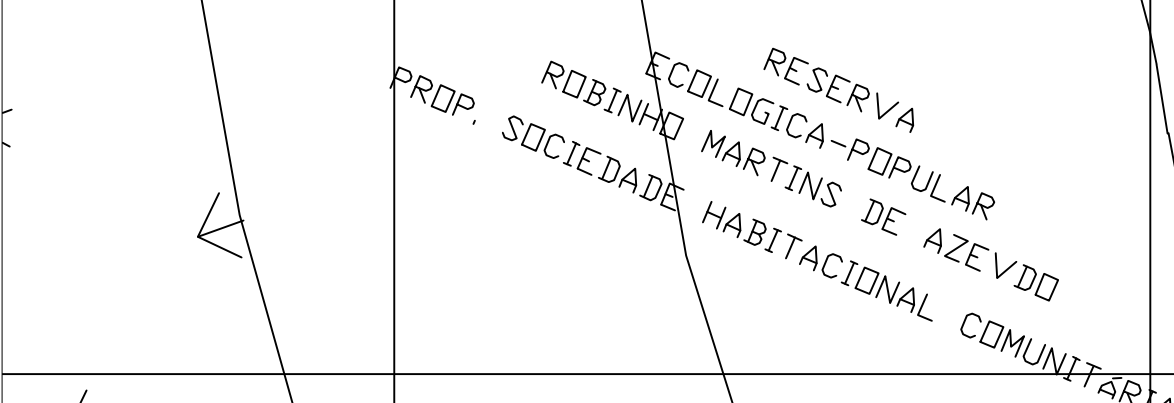
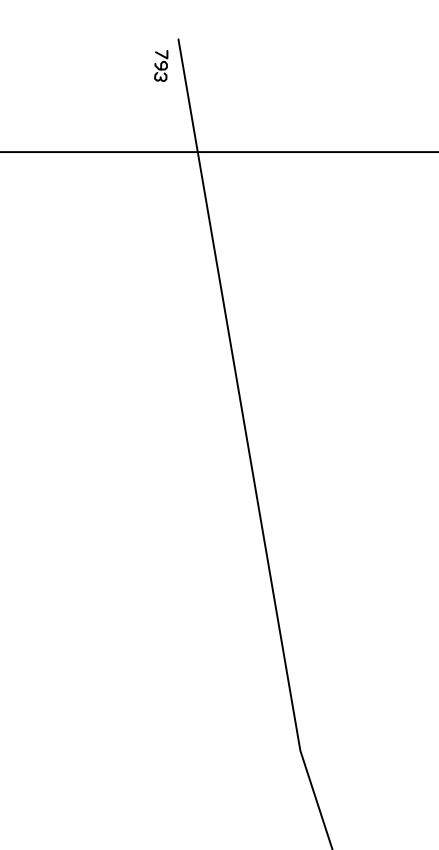
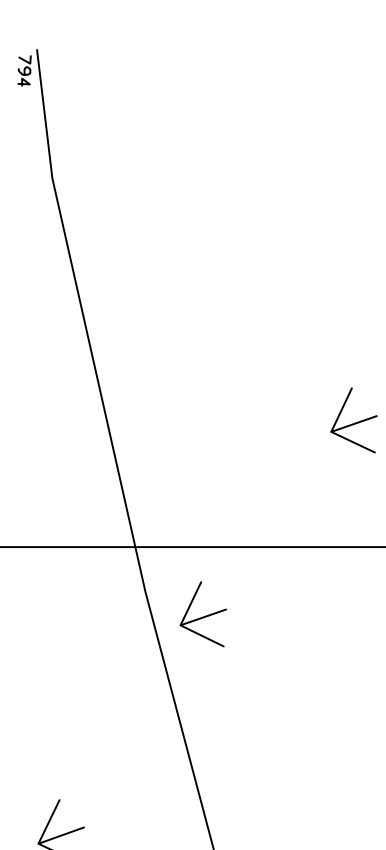
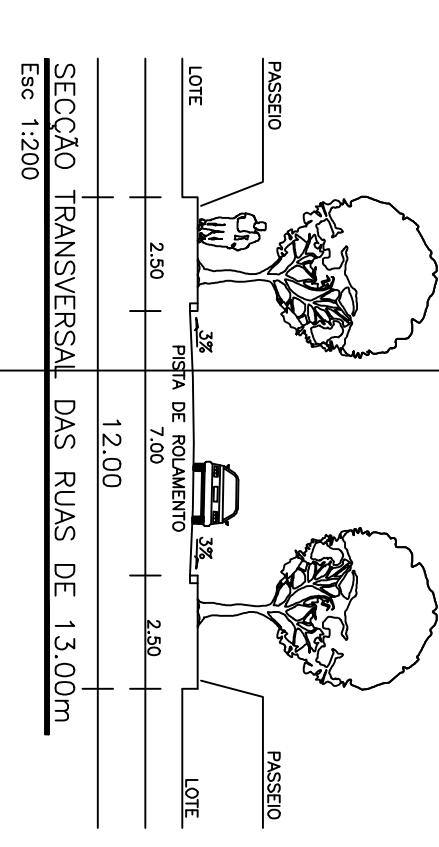
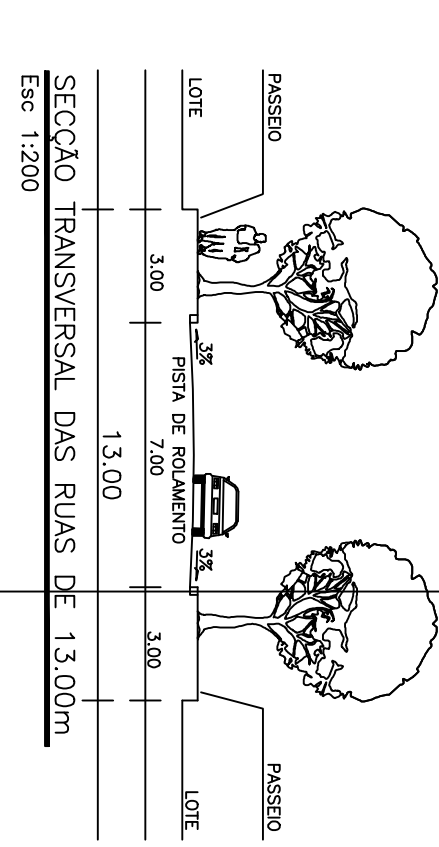
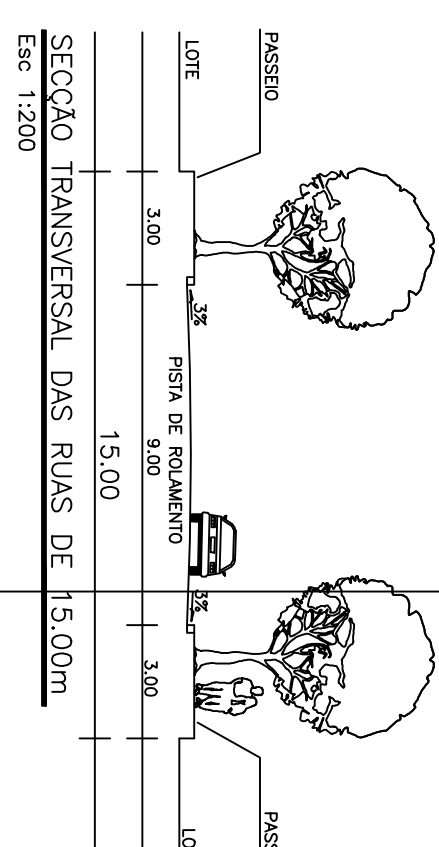


[illegible]

REAS PÚBLICAS MUNICIPALES			
Definidos o Años Votos, Equipamentos Sociais e Sistema Vitrô			
DESCRIÇÃO	USO ATENDIMENTO	USO DE LUGAR E RECURSO	
JUN-1 : ROTA PÚBLICA	AREAS	5.921,56 m2	0,61%
JUN-2		4.000,65 m2	0,43%
JUN-3 : ROTA DE TURISMO		5.103,87 m2	0,50%
JUN-4:		52.616,61 m2	5,66%
JUN-5: ROTA DE LUGAR		8.103,87 m2	0,87%
TOTAL DAS AREAS Definidos o Equipamentos Sociais		101.262,56m2	10,93%
RESULTADO			

Vias e Urbanização do Itorero	278.274,36 m ²	30,1%
Total de Áreas Públicas	101.260,56 m ²	10,90%
Total de Áreas Alheias (Lotes e Chacaras)	545.850,15 m ²	59,00%
ÁREA A PARCELAR	925.185,07m²	100,00 %

Após implantação as vias ficando no máximo com os seguintes declividades:
Avenidas – 3% (nove por cento)
Coletores, Distribuidoras e Ligação – 10% (dez por cento)
Acesso local – 12% (doze por cento)


RESIDENCIAL VALE DOS SONHOS

Projeto de Parcelamento Urbano Conforme Leis Municipais

PROJESSO :	
PROPRIETARIO:	
AUTOR DO PROJETO:	SOCIEDADE HABITACIONAL COMUNITARIA

DESCRIÇÃO	ÁREAS	PORCENTAGEM
ÁREA DO TERRENO	929.189,07m ²	100,000%
ÁREA DO DOCUMENTO	929.189,07m ²	100,000%

APROVAÇÃO:

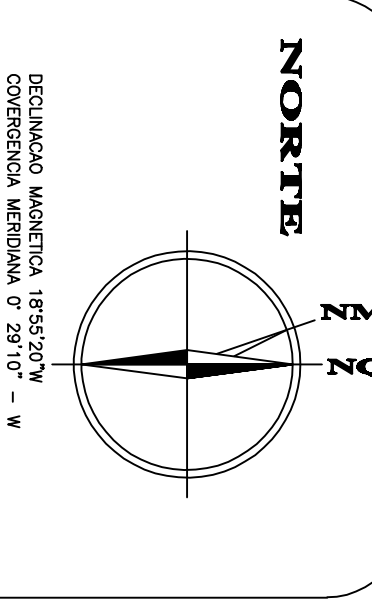

PROJETO URBANÍSTICO

ESCALA:	DATA:	FOLHA:	MUNICÍPIO:
1:1.000	14/06/2008	2/30	COÍTINHA-COÍTIS