

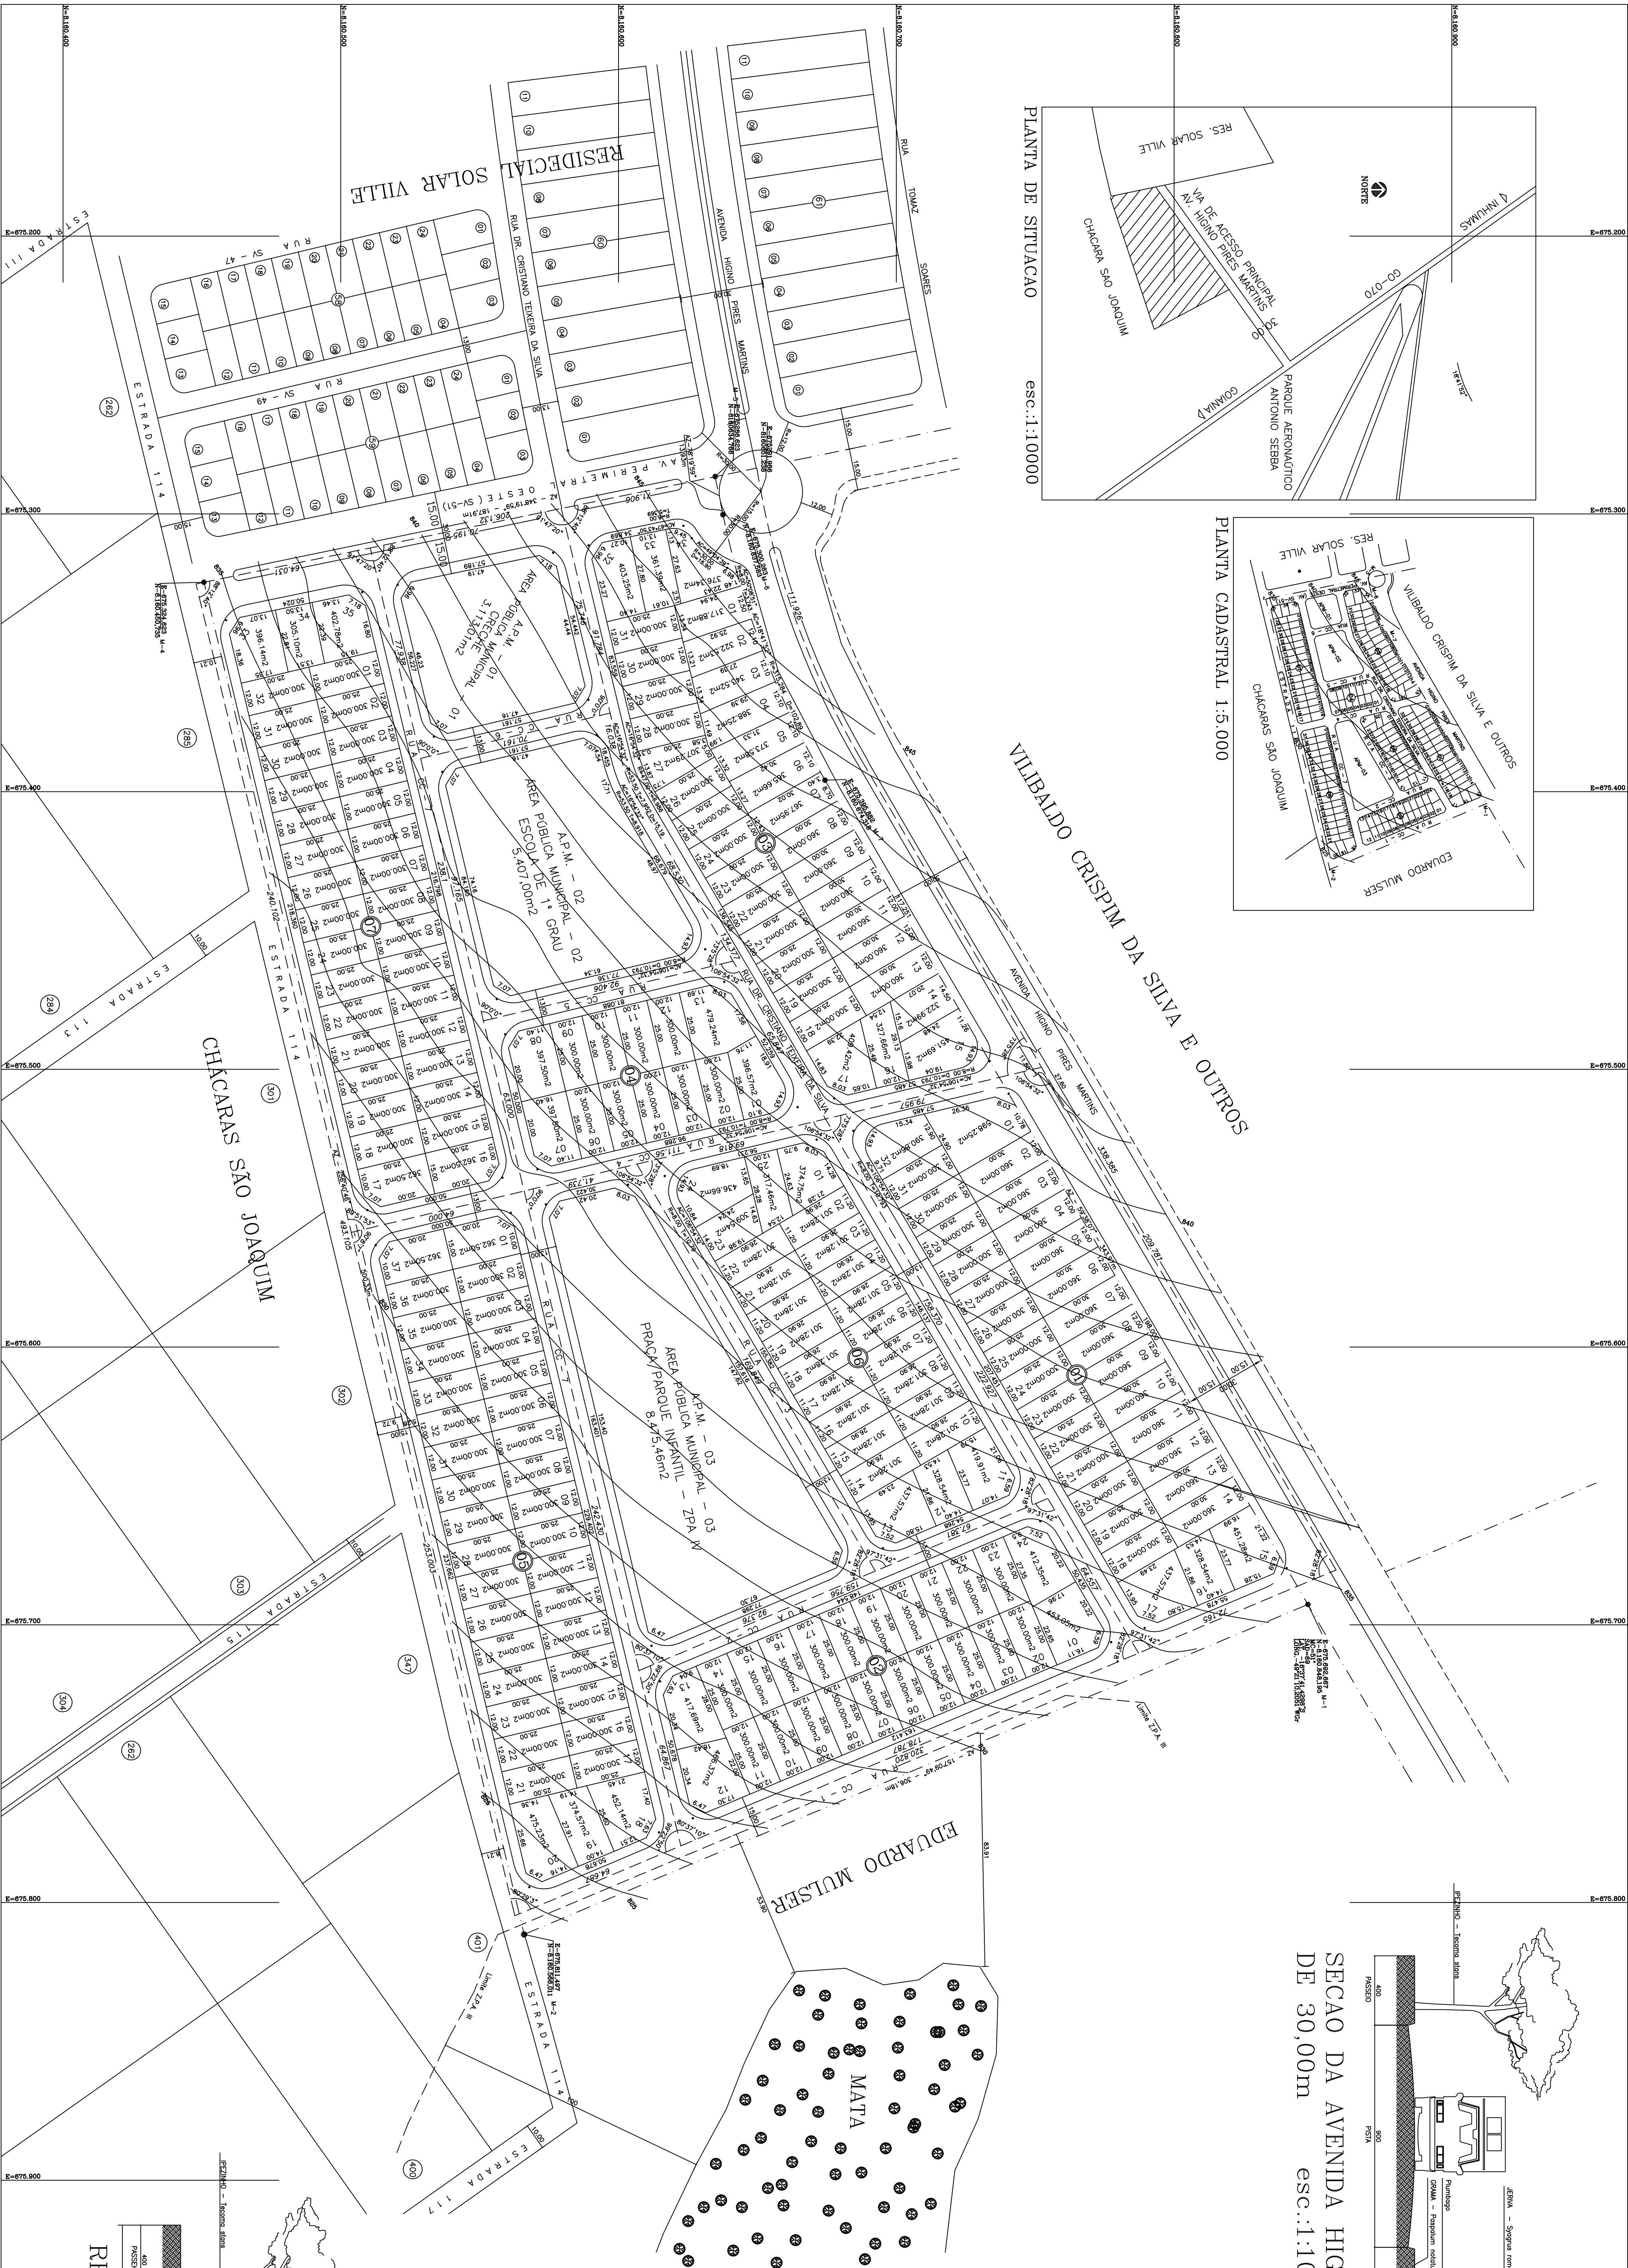
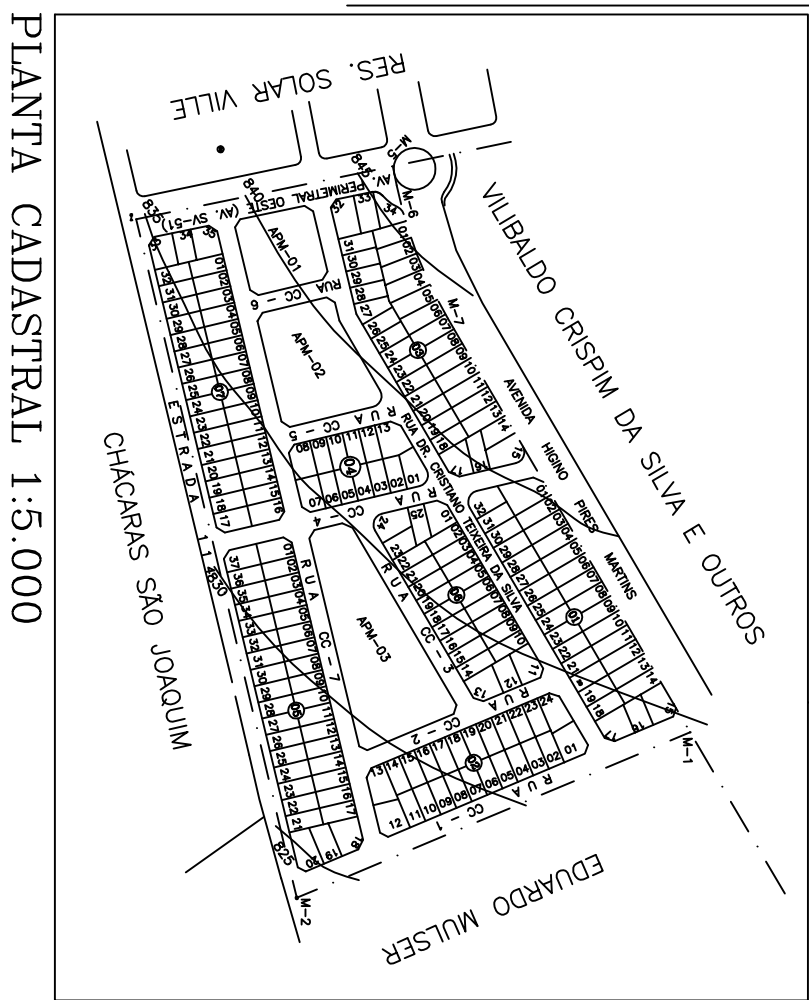


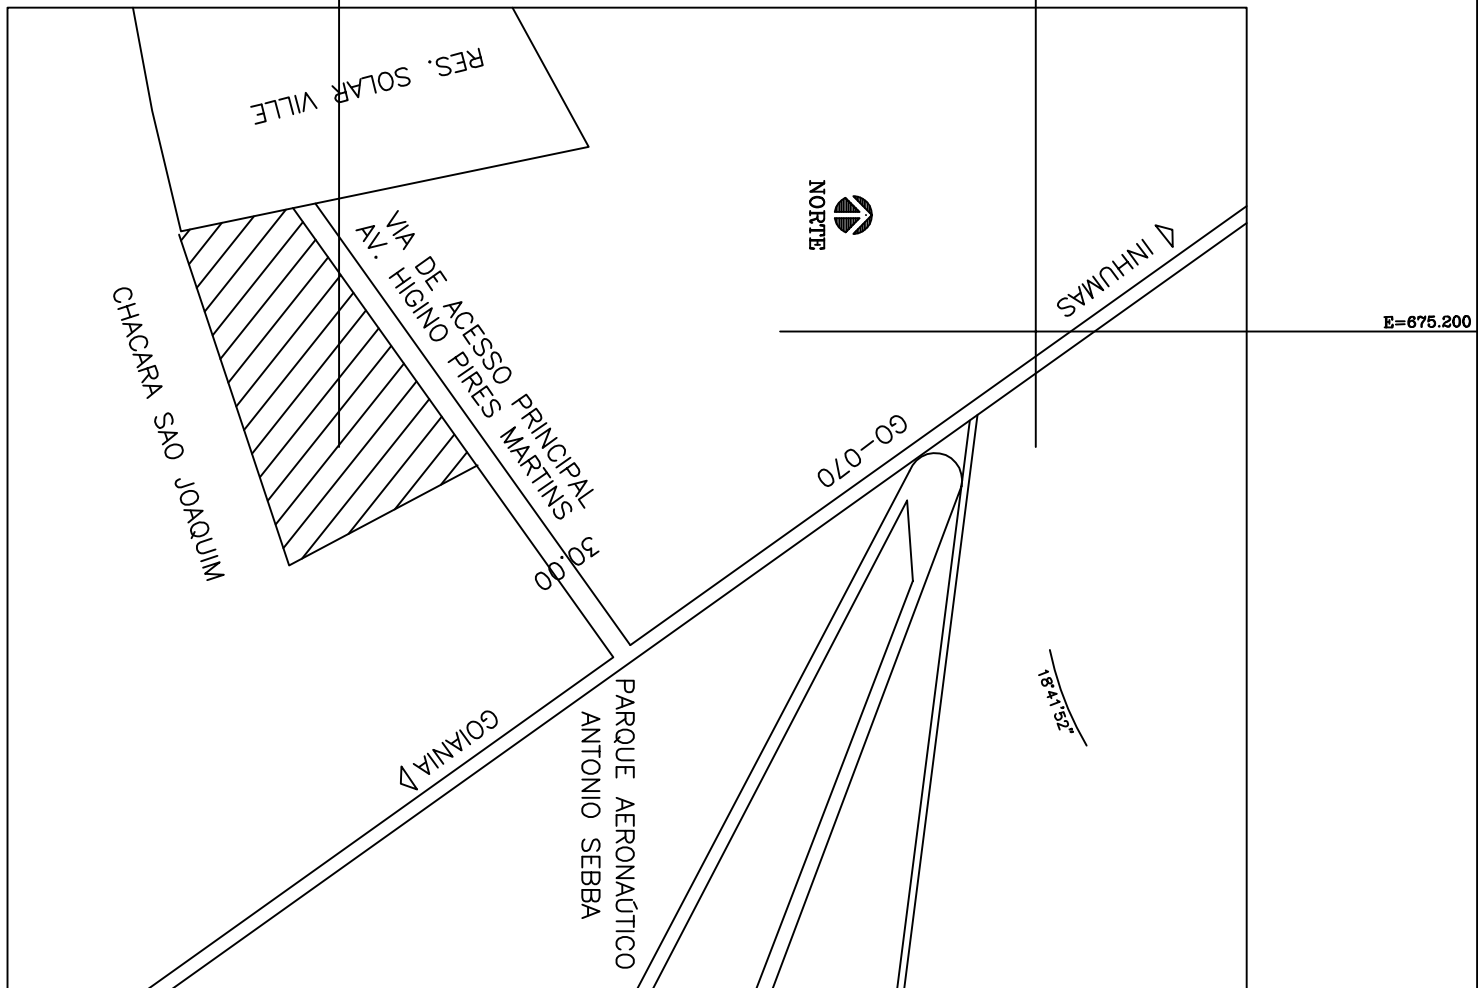


SEÇÃO DA AVENIDA HIGINO PIRES MARTINS DE 30,00m

esc.:1:100

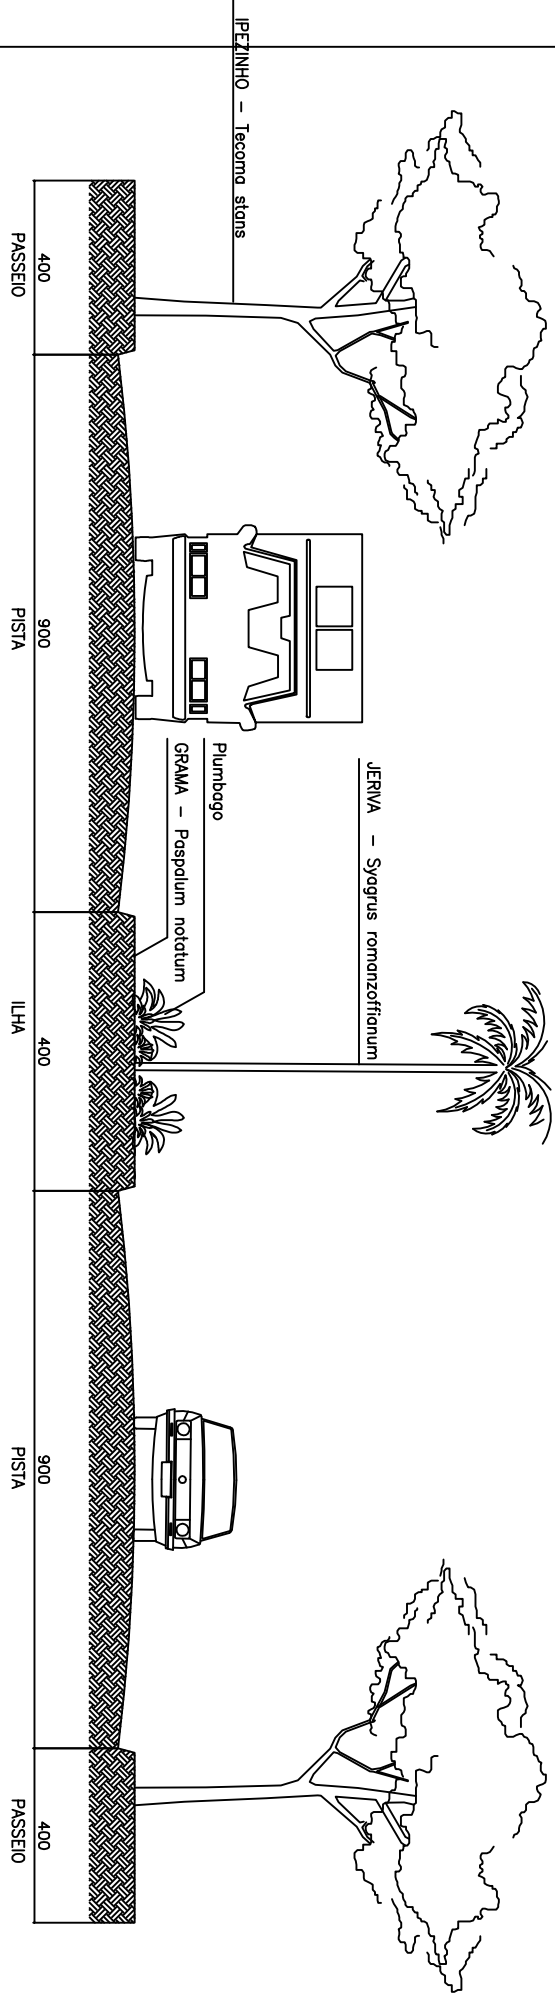


SEÇÃO TRANSVERSAL DE 15,00m

esc.:1:100

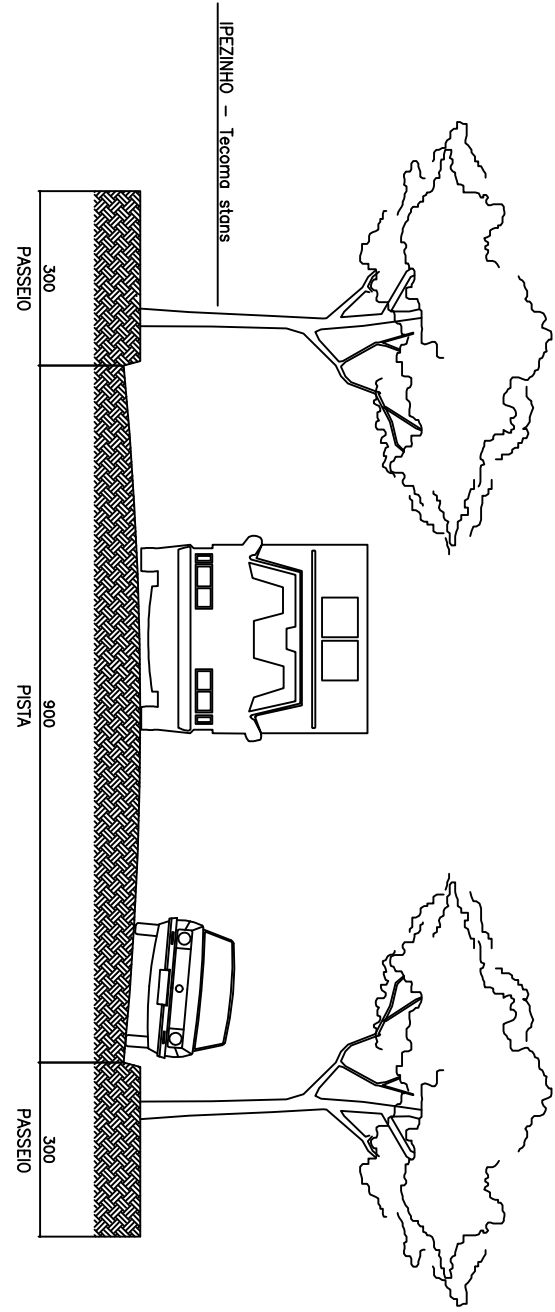


SEÇÃO DA VIA DE LIGAÇÃO DE 13,00m

esc.:1:100

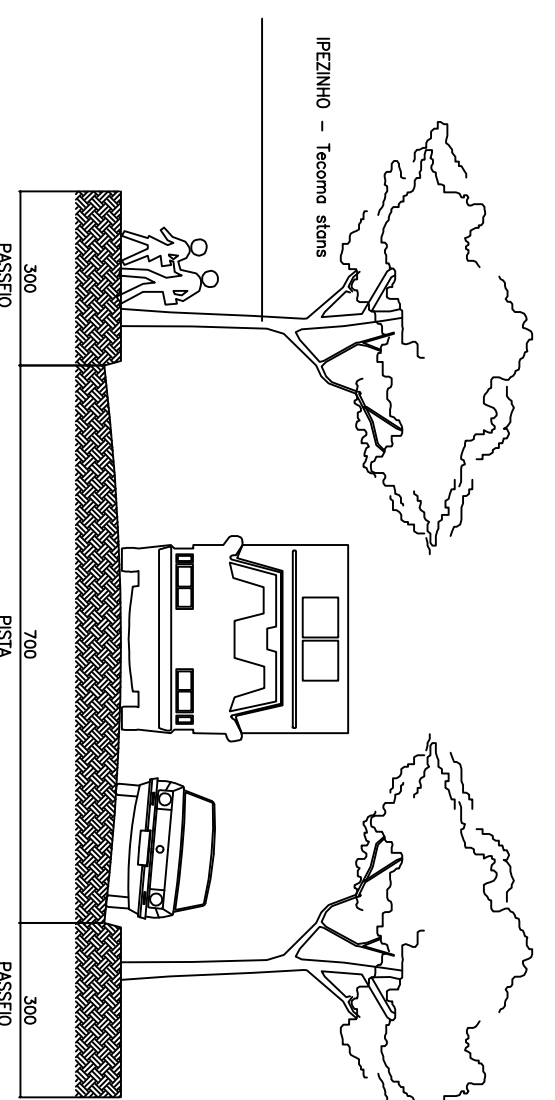


SEÇÃO DA ESTRADA 114 DE 15,00m

esc.:1:100

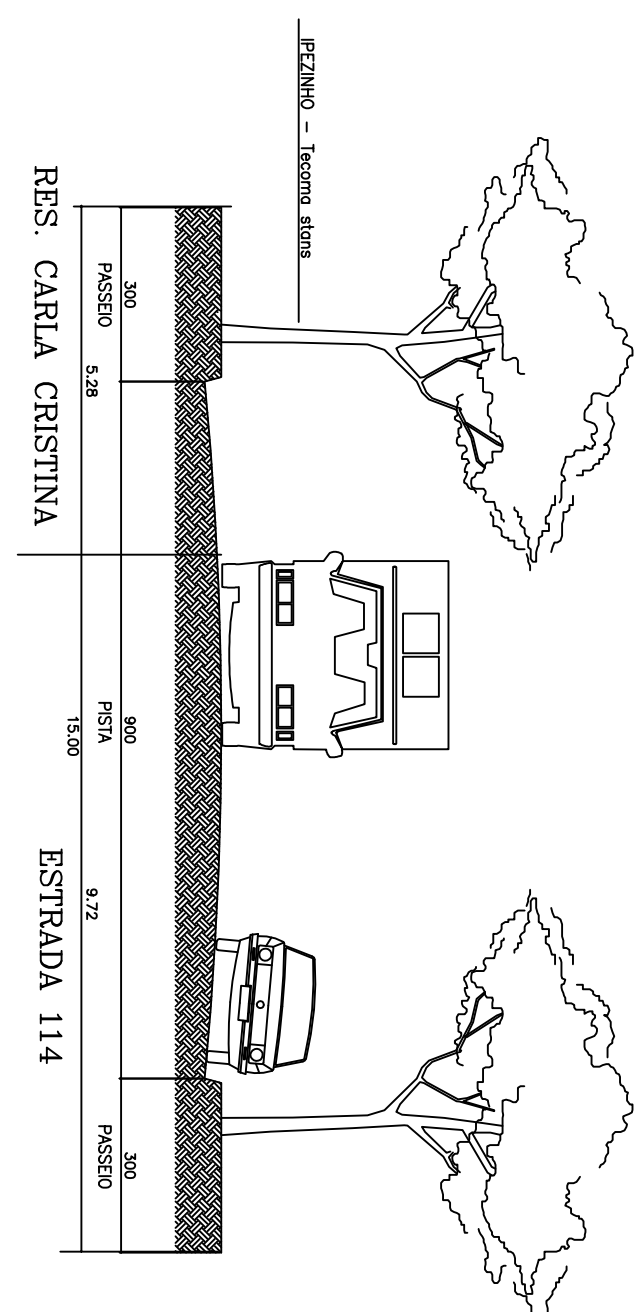

RES. SOLAR VILLE
SEÇÃO DA AVENIDA PERIMETRAL OESTE DE 30,00m

esc.:1:100

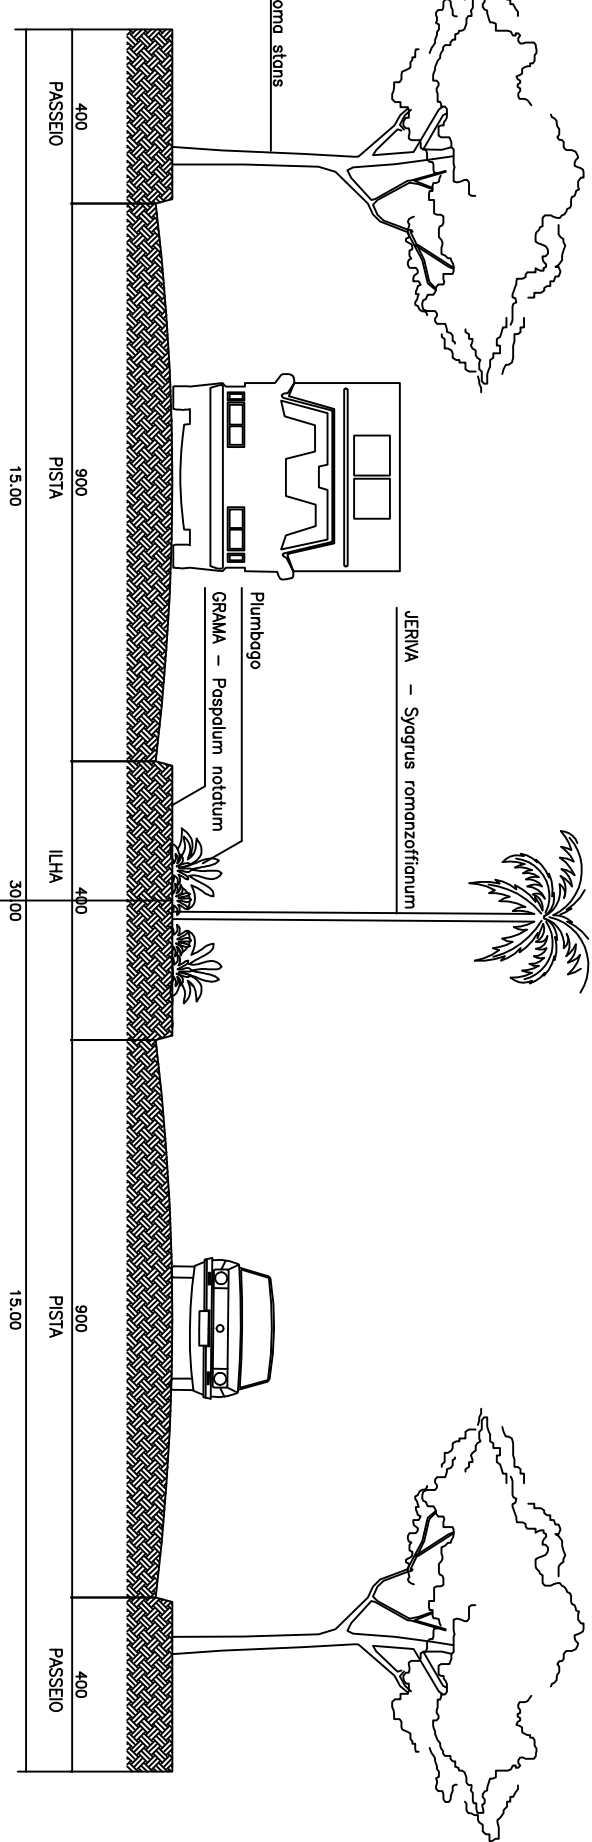

QUADRO DE DISCRIMINAÇÃO			


"RESIDENCIAL CARLA CRISTINA"			
PARTE INTERANTE DA FAZENDA CAVERAS			
PARCELA 34-738 DA 2ª CIRCUNSCRIÇÃO MUNICÍPIAL DE CAVERAS			
DECRETO 1.199/94 E LEI COMPLEMENTAR 031/94			
PROPRIETÁRIO:			
ADELAIDE DE FREITAS NUNES			
RESP. TÉCNICO:			
ARO NACIB RAHME			
CREA - 8779 / 8 - GO			
DESCRIÇÃO			
ÁREA TOTAL	121.179,60 m ²	100.000%	
ÁREA DE LUGAR	5.384,46 m ²	4,44%	
ÁREA DE RECREAÇÃO	2.800,00 m ²	2,31%	
ÁREA A PARCELA	112.228,69 m ²	93,25%	
