

E=677.700

E=677.800

E=677.900



E=678.000

E=678.100

E=678.200

E=678.300

E=678.400

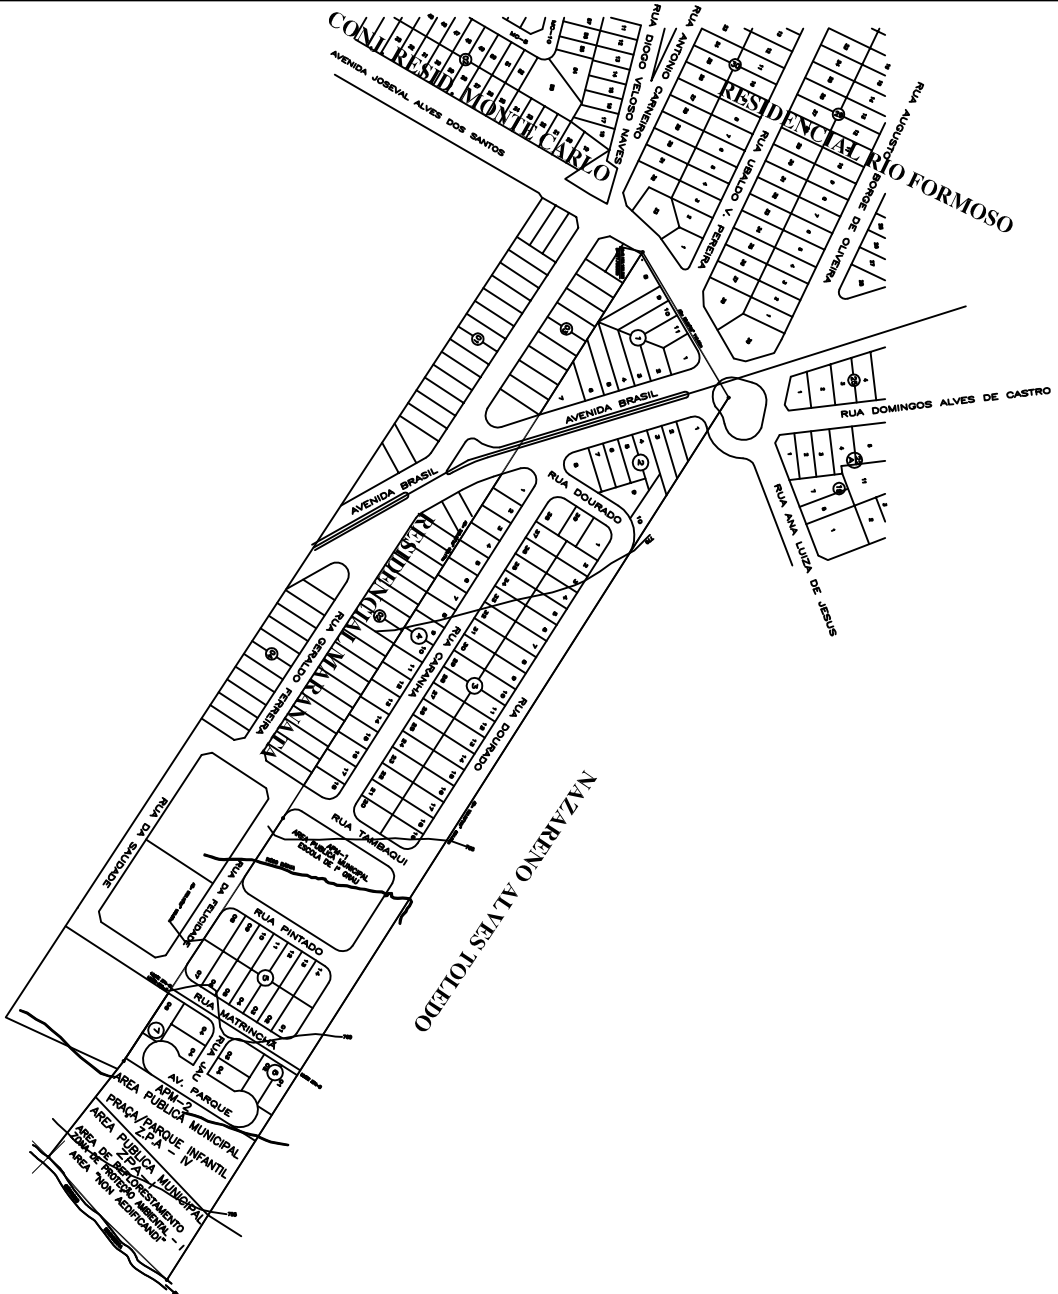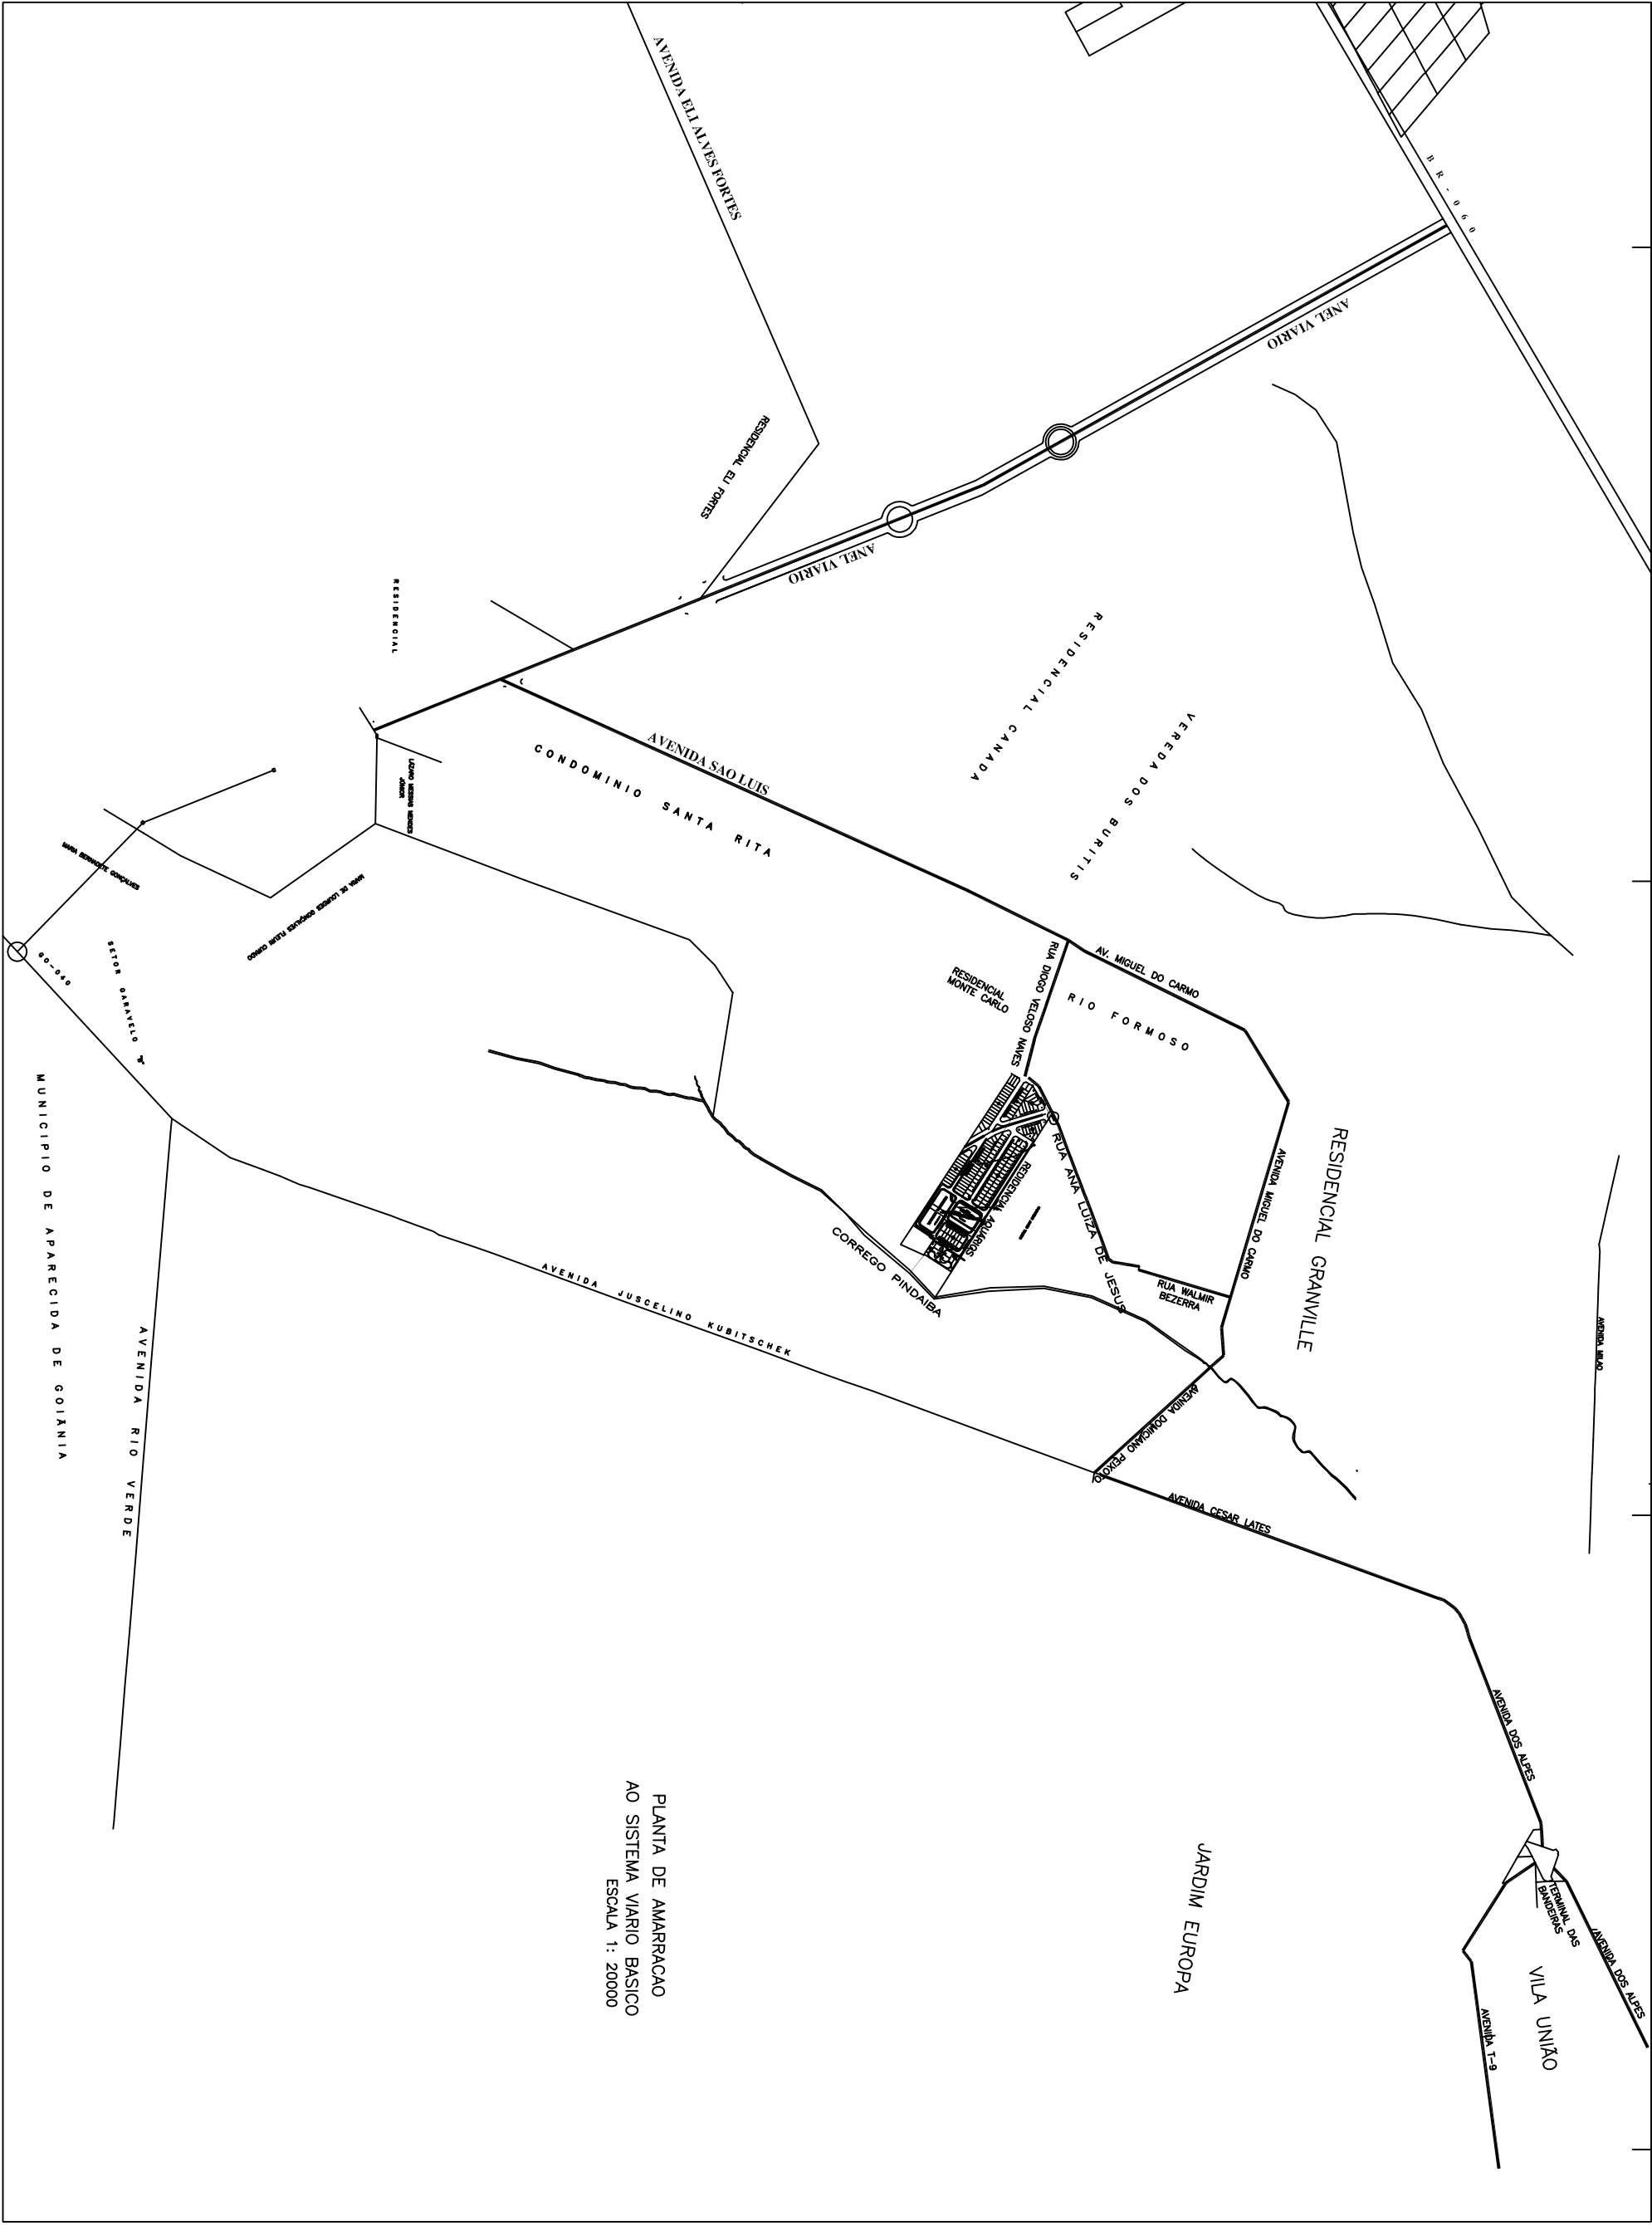


QUADRO DE DESCRIMINACAO		LOTE	23.170,54 m2	52,457%
QUANTIDADE DE QUADROS	07 QUADROS			-
PORTUGUEZA PROPOSTA	376 HABITANTES			-
DENSIDADE ABSOLUTA	57,723 HAB/Ha			-
DENSIDADE RELATIVA	117,050 HAB/Ha			-
ATUALIZACAO	04/10/1999			

AREAS PUBLICAS MUNICIPAIS DESTINADAS AO LAZER, A RECREACAO E INSTITUCIONAIS		DESCRIMINACAO	AREAS	PERCENTAGEM
APM-01 ESCOLA DE 1º GRAU	5.316,37 m2	8,666%		
APM-02 PARQUE INFANTIL	4.590,14 m2	7,499%		
TOTAL DE AREAS PUBLICAS	9.915,51 m2	16,166%		
OBSERVACAO:	TODAS AS ÁREAS DE 6.450,00 m2 NO ATO DO REGISTRO PASSAM A INTERSAR O DOMÍNIO PÚBLICO MUNICIPAL.			

SISTEMA VIARIO		DESCRIMINACAO	AREAS	PERCENTAGEM
VIA E CIRCULACAO DE TRAFEGO	18.241,05m2	31,374%		

"RESIDENCIAL AQUÁRIOS"		PROPRIETARIO:	CARLOS FREDERICO DE PAULA LUCAS
RESP. TECNICO:		ARQ. LEONICE BARROS GALVAO	
DESCRIMINACAO		AREA DOCUMENTAL	70.000,00 m2
		AREA CONSTRUTIVA	2.177,60 m2
		AREA A PARCELAR	61.327,10 m2
		APPROVACAO	100,00%

CONTEUDO:		PROJETO URBANISTICO
ESCALA	DATA	FOLHA
1:1.000	14/04/2001	UNICA
		MUNICÍPIO
		GOIÂNIA-GOIAS

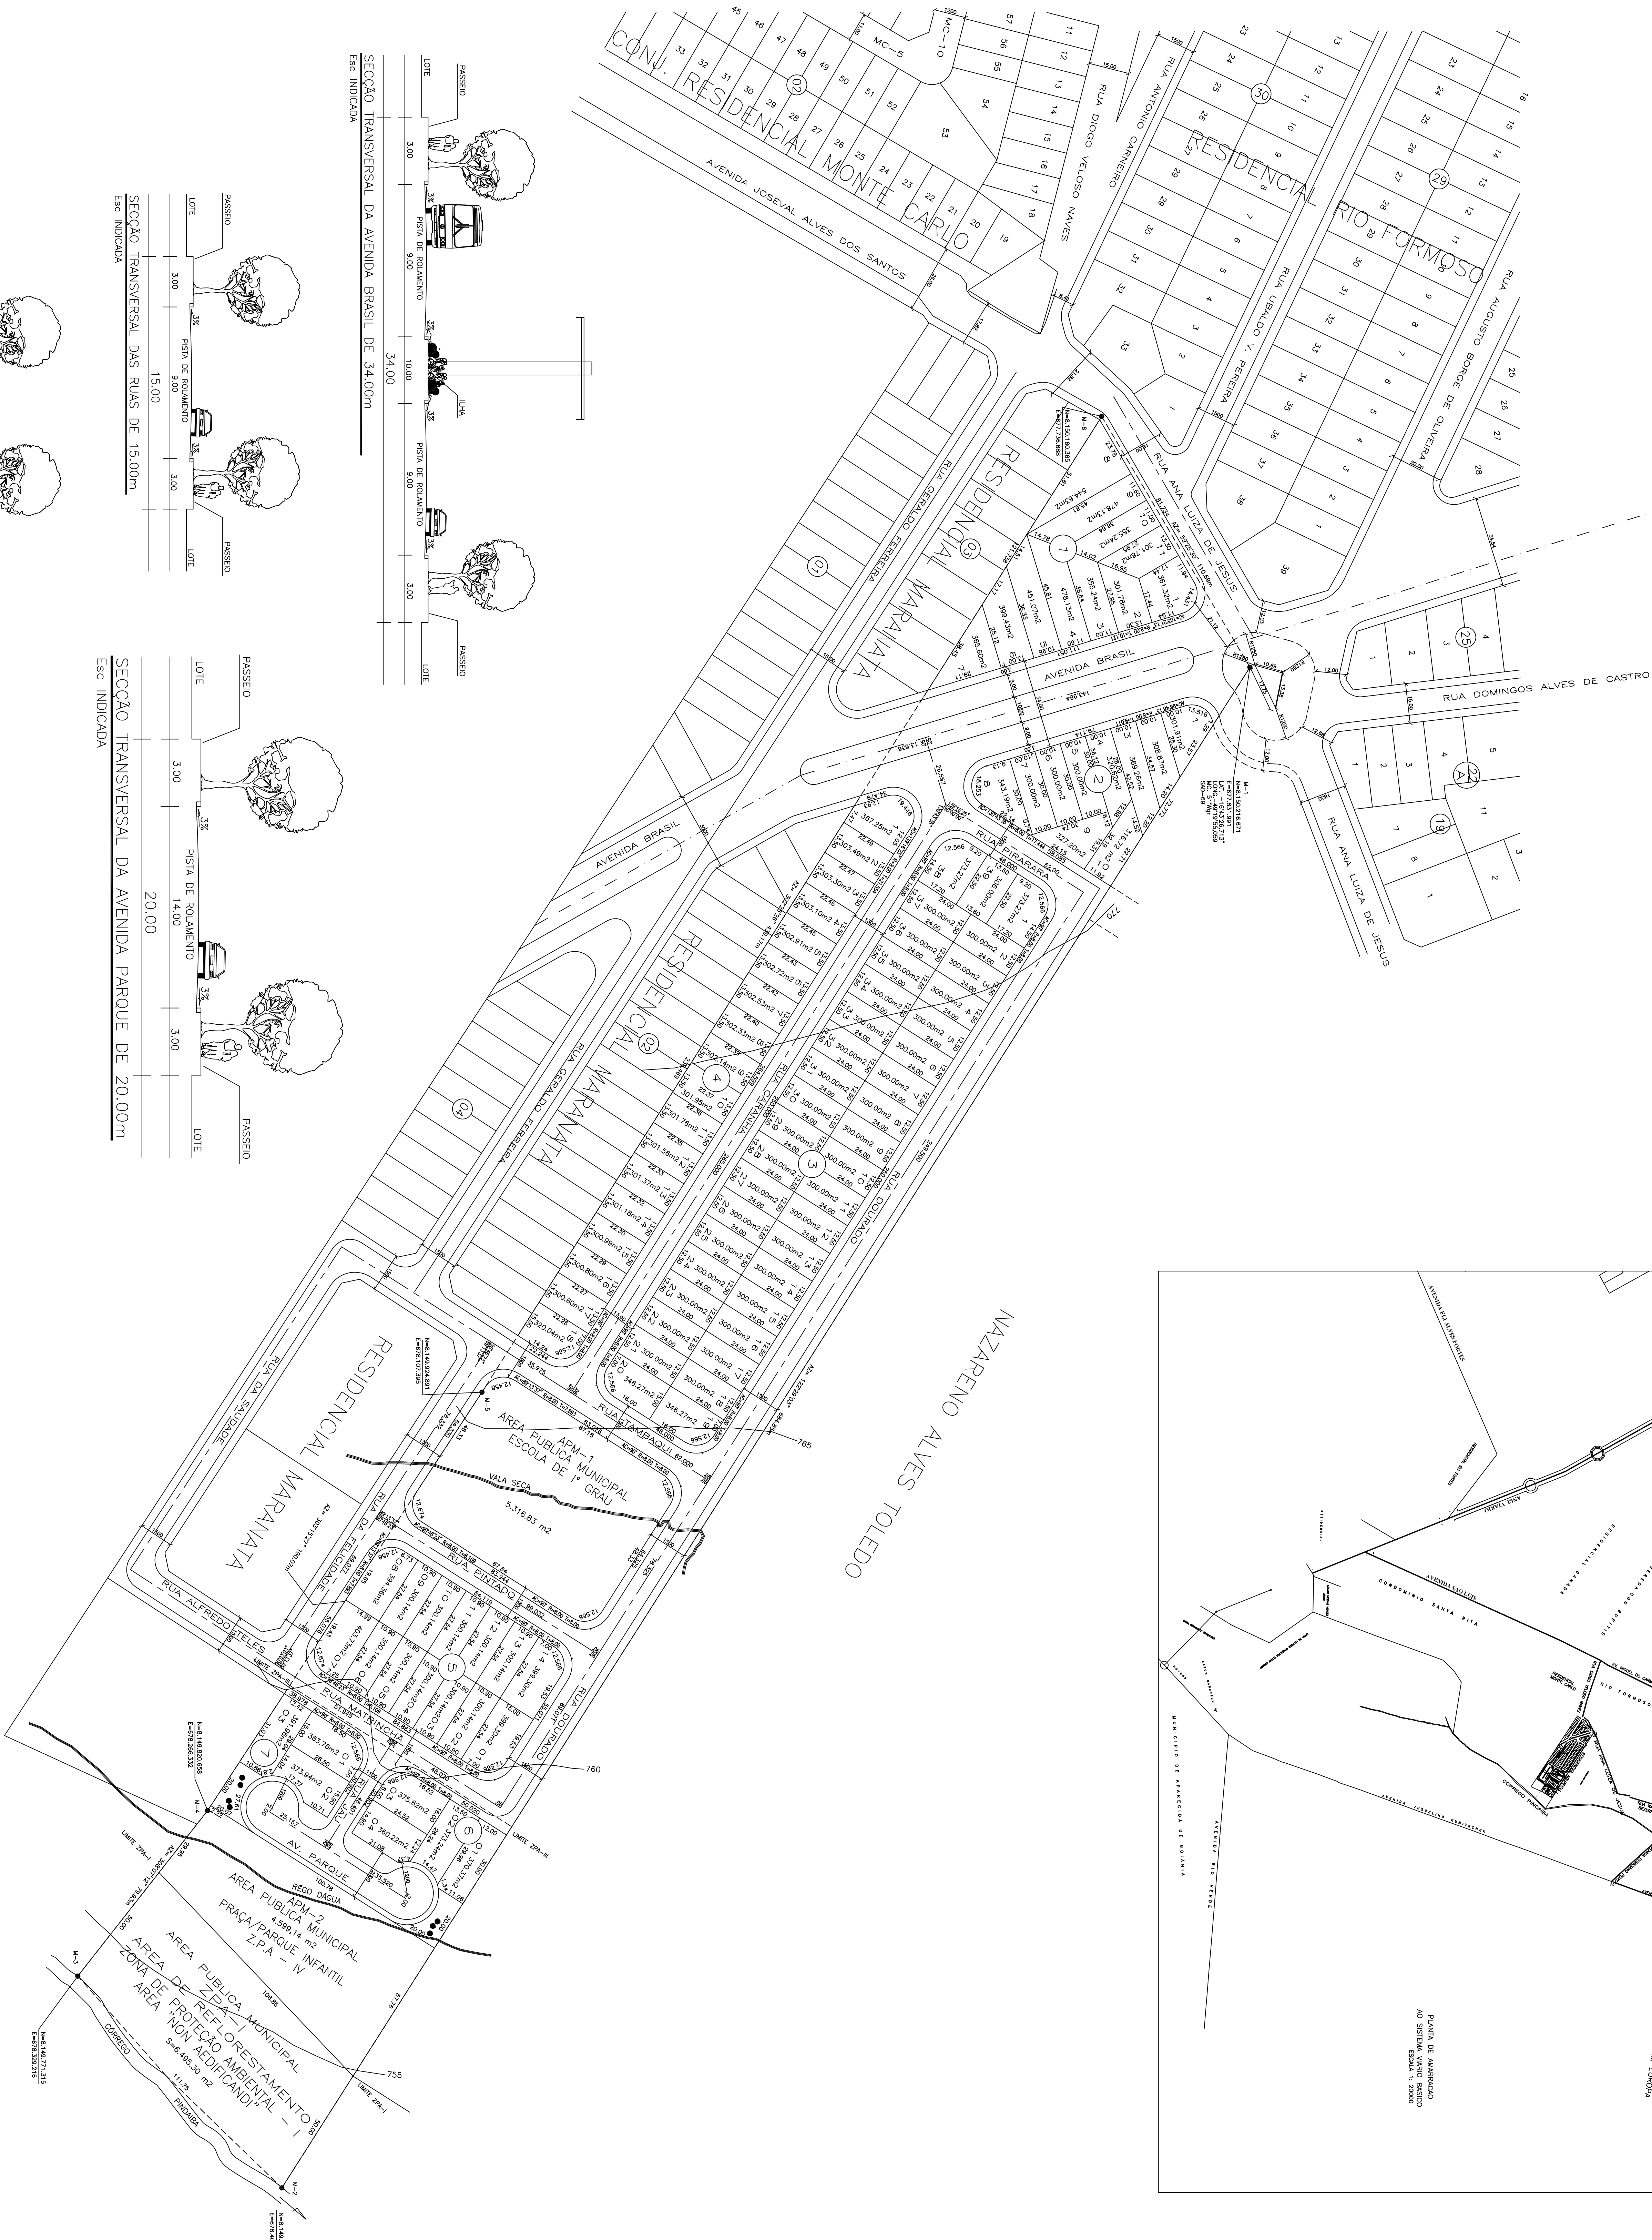

SEÇÃO TRANSVERSAL DA AVENIDA BRASIL DE 34,00m

Esc. INDICADA

SEÇÃO TRANSVERSAL DAS RUAS DE 15,00m

Esc. INDICADA

SEÇÃO TRANSVERSAL DA AVENIDA PARQUE DE 20,00m

Esc. INDICADA

SEÇÃO TRANSVERSAL DAS RUAS DE 13,00m

Esc. INDICADA