

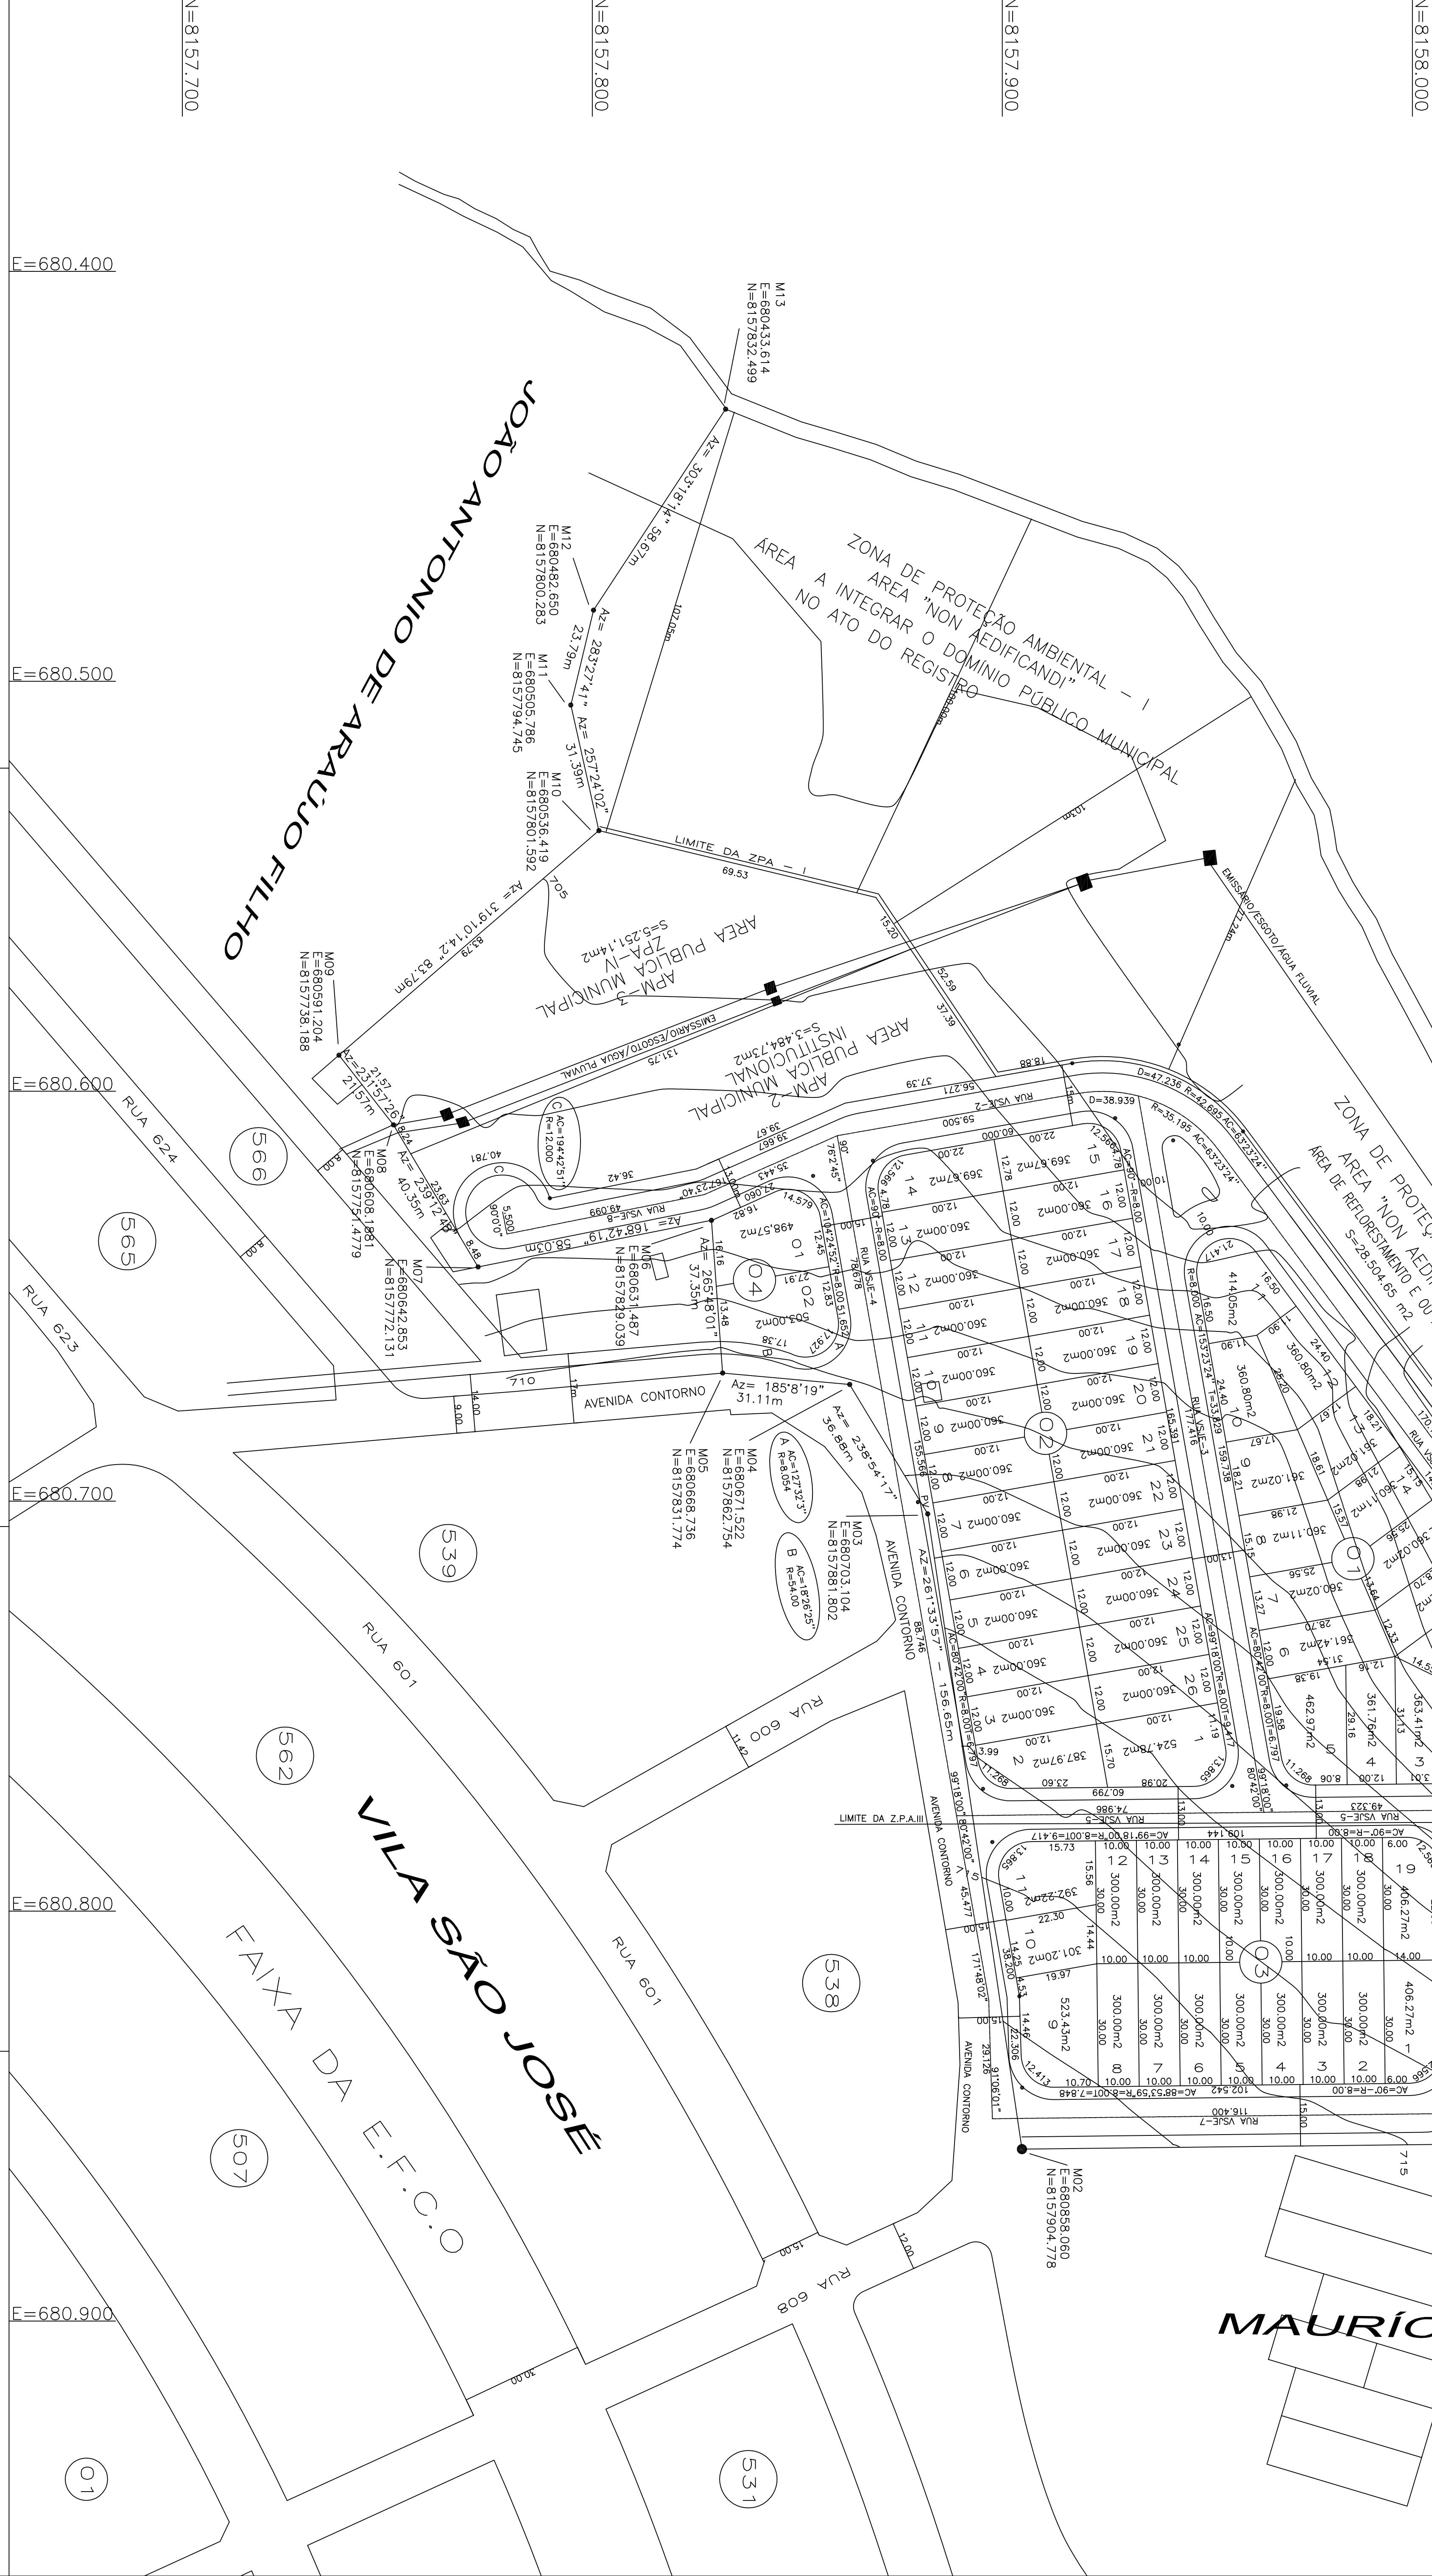
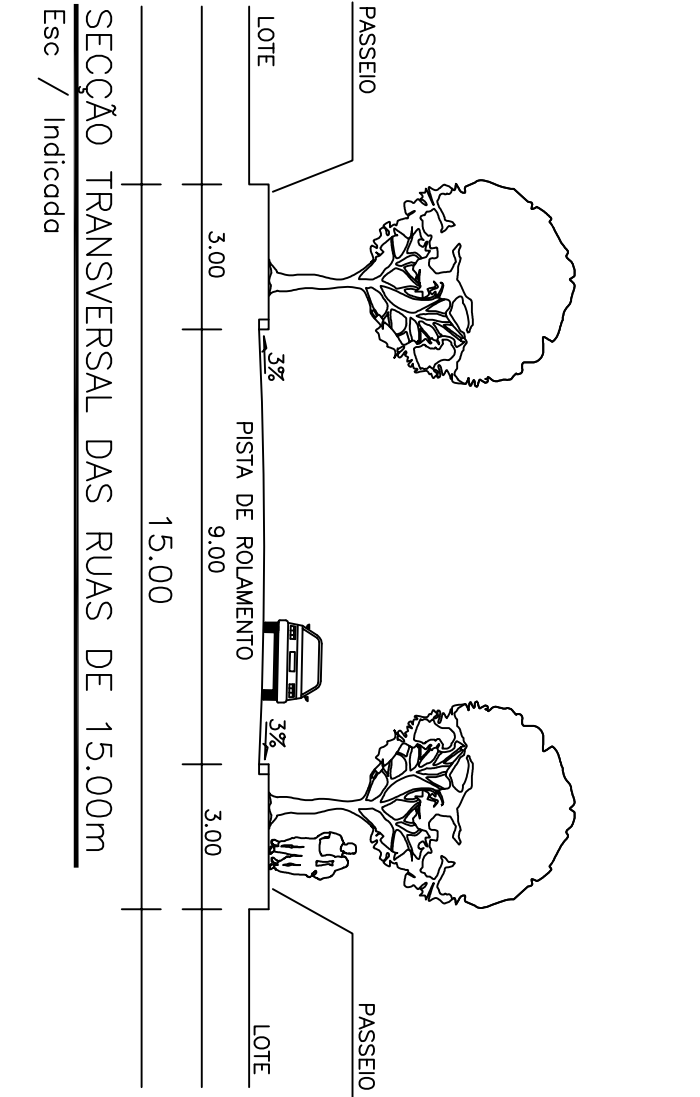


PLANTA DE AMARRAÇÃO AO SISTEMA VIÁRIO BÁSICO
ESC 1:20.000.

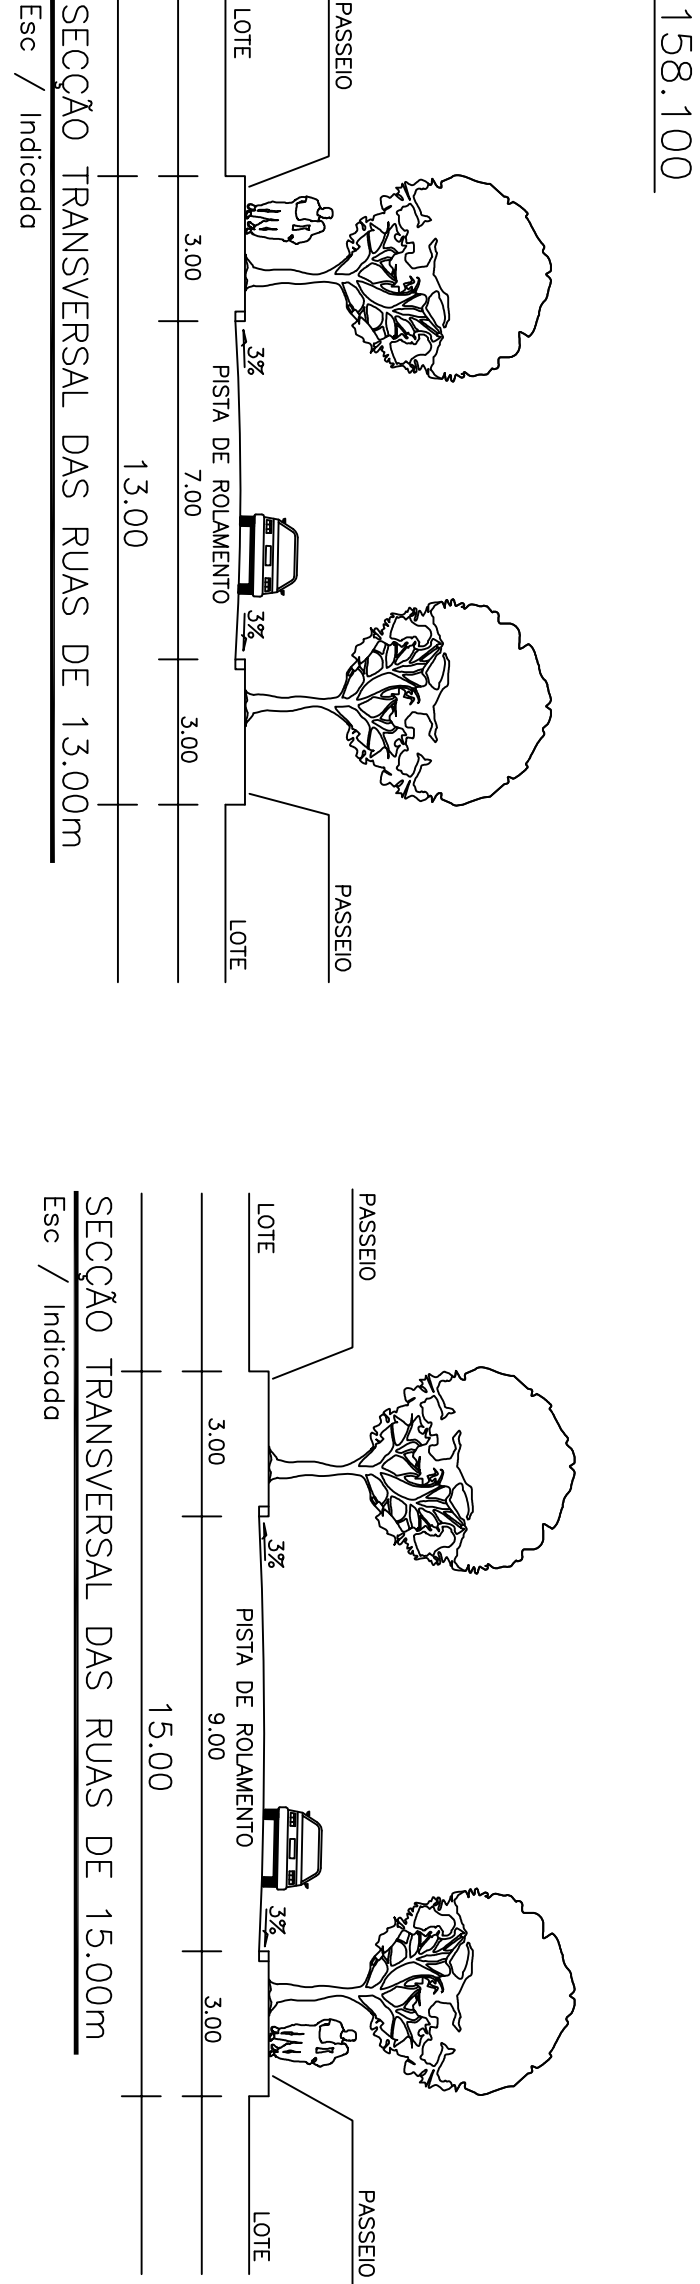

PLANTA CADASTRAL
ESCALA 1:5.000

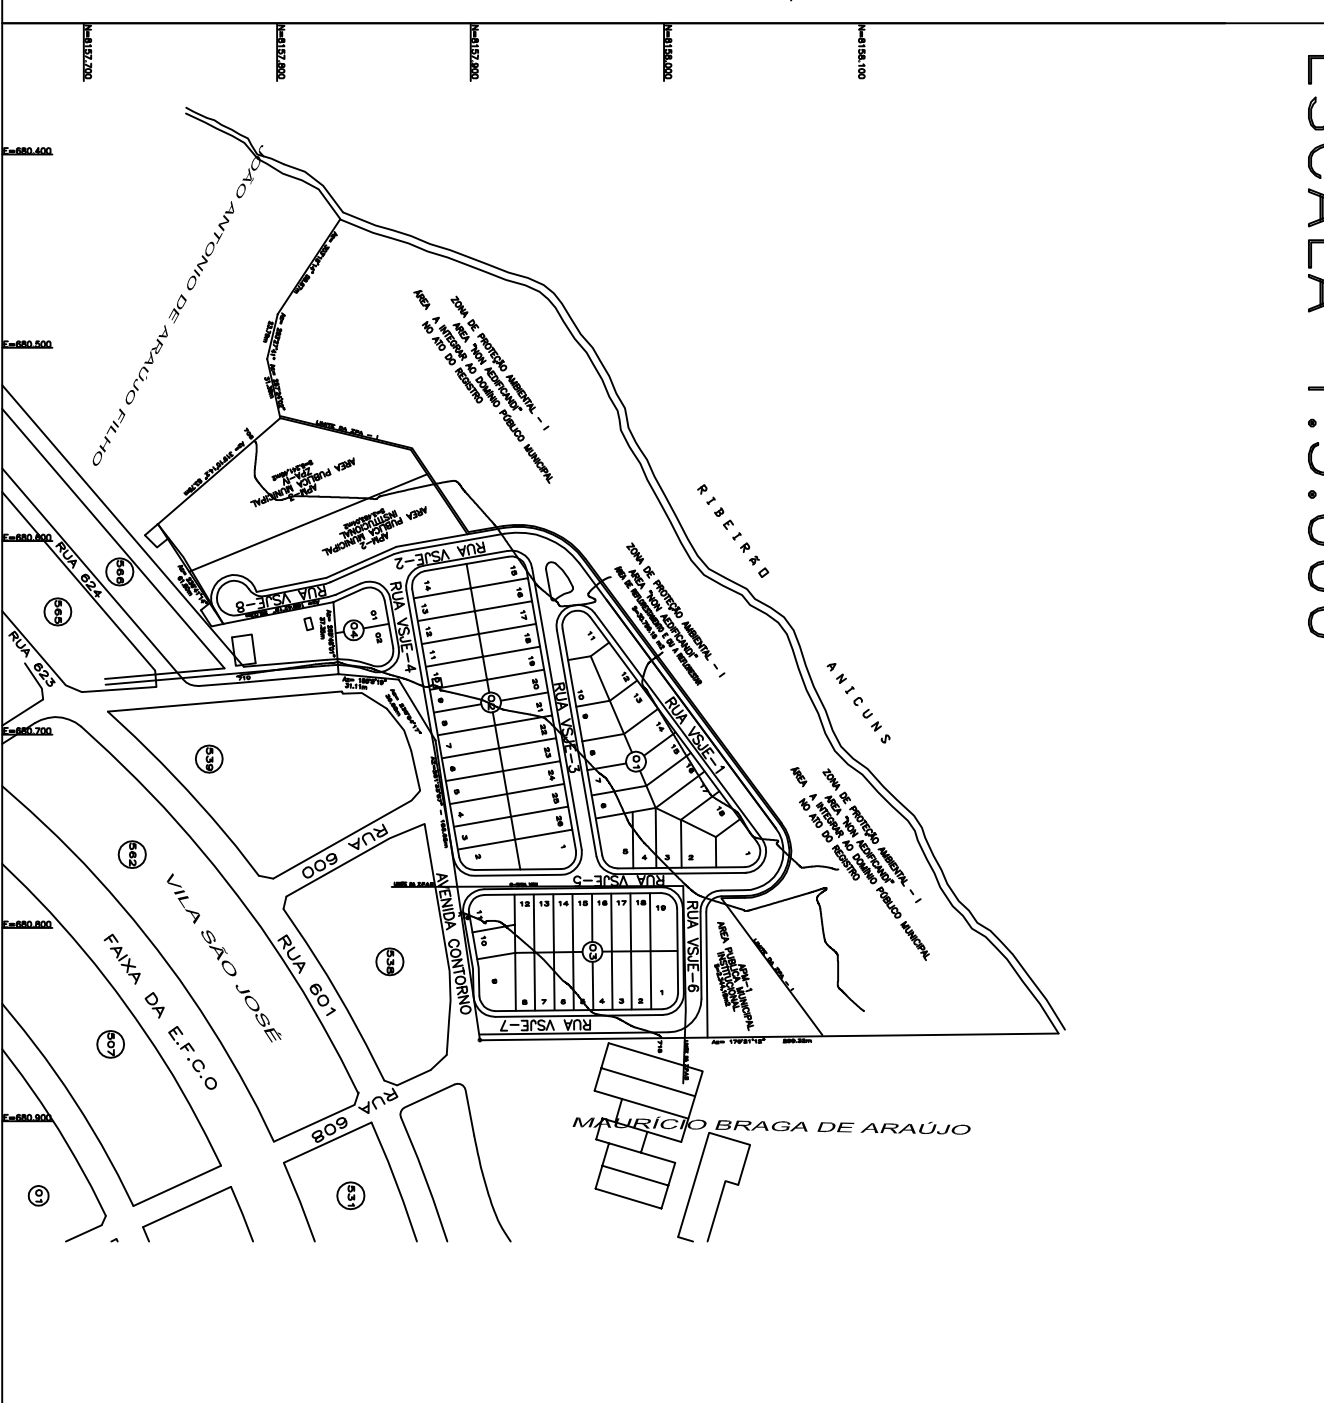

QUADRO DE DESCRIMINACAO

65	ÁREA DOS LOTES	23.516,50 m ²	49,903 %
QUANTIDADE DE LOTES	65 LOTES	-	-
POPULAÇÃO PREVISTA	247 HABITANTES	-	-
DENSIDADE ABSOLUTA	49,980 HAB./HA	-	-
DENSIDADE RELATIVA	105,033 HAB./HA	-	-

DATUM HORIZONTAL E VERTICAL
MARCO 07 DO IBGE DIVISA DE MUNICÍPIO GOIÂNIA/TINHOUE
E=869.934,9333
N=8.158.922,2168
ALT=810,2346

ÁREAS PÚBLICAS MUNICIPAIS
DESTINADAS AO LAZER, A RECREAÇÃO, INSTITUCIONAIS E SISTEMA VIÁRIO

DESCRIMINACAO	USO INSTITUCIONAL	USO DE LAZER E RECREACAO
APM-3 ZPA-IV	ÁREAS	ÁREAS
	5.251,14 m ²	10,626%
TOTAL ÁREAS DE LAZER	2.344,18 m ²	4,743%
APM-1 INSTITUCIONAL	3.484,73 m ²	7,051%
APM-2 INSTITUCIONAL	5.828,91 m ²	11,794%
TOTAL ÁREAS INSTITUCIONAIS	11.080,05 m ²	22,420%
TOTAL DAS ÁREAS DESTINADAS A EQUIPAMENTOS	14.822,80 m ²	29,994%
VIAS E CANALIZAÇÃO DE TRÁFEGO	25.902,85 m ²	52,414%
TOTAL DE ÁREAS PÚBLICAS	23.516,50 m ²	47,586%
TOTAL DE ÁREAS ALIENAGEI(65 Lotes)	49.419,35 m ²	100,000%

“VILA SÃO JOSÉ EXTENSÃO”.

PORTE INTEGRANTE DA FAZENDA JOÃO VAZ
MAR. 7.888 E 38.977 DA II CIRCUNSCRIÇÃO IMOBILIÁRIA DE GOIÂNIA

PROPRIETÁRIO:

JOSÉ HENRIQUE DE ARAÚJO


RESP. TÉCNICO:

LEONICE BARROS GALVÃO
CREA – 15391/D 15º REGIÃO

DESCRIMINACAO	ÁREAS	PERCENTAGEM
ÁREA DO TERRENO A PARCELAR	49.419,35 m ²	63,420%
ÁREA DE Z.P.A.	28.504,65 m ²	36,580%
ÁREA DOCUMENTAL	77.924,00 m ²	100,000%

NORTE

NANO

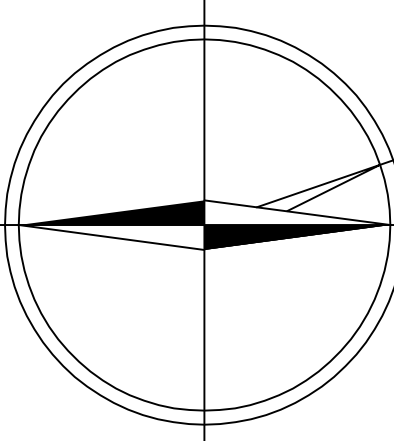

BELEZA DA NATUREZA, 18°35'25" S E 05°57' 00" W
COORDENADA NOROCCIDENTAL 0° 28' 00"

PLANTA URBANISTICA

ESCALA	DATUM	FOLHA	MUNICÍPIO
1:1.000	ABRIL/2.000	UNICA	GOIÂNIA-GOIAS