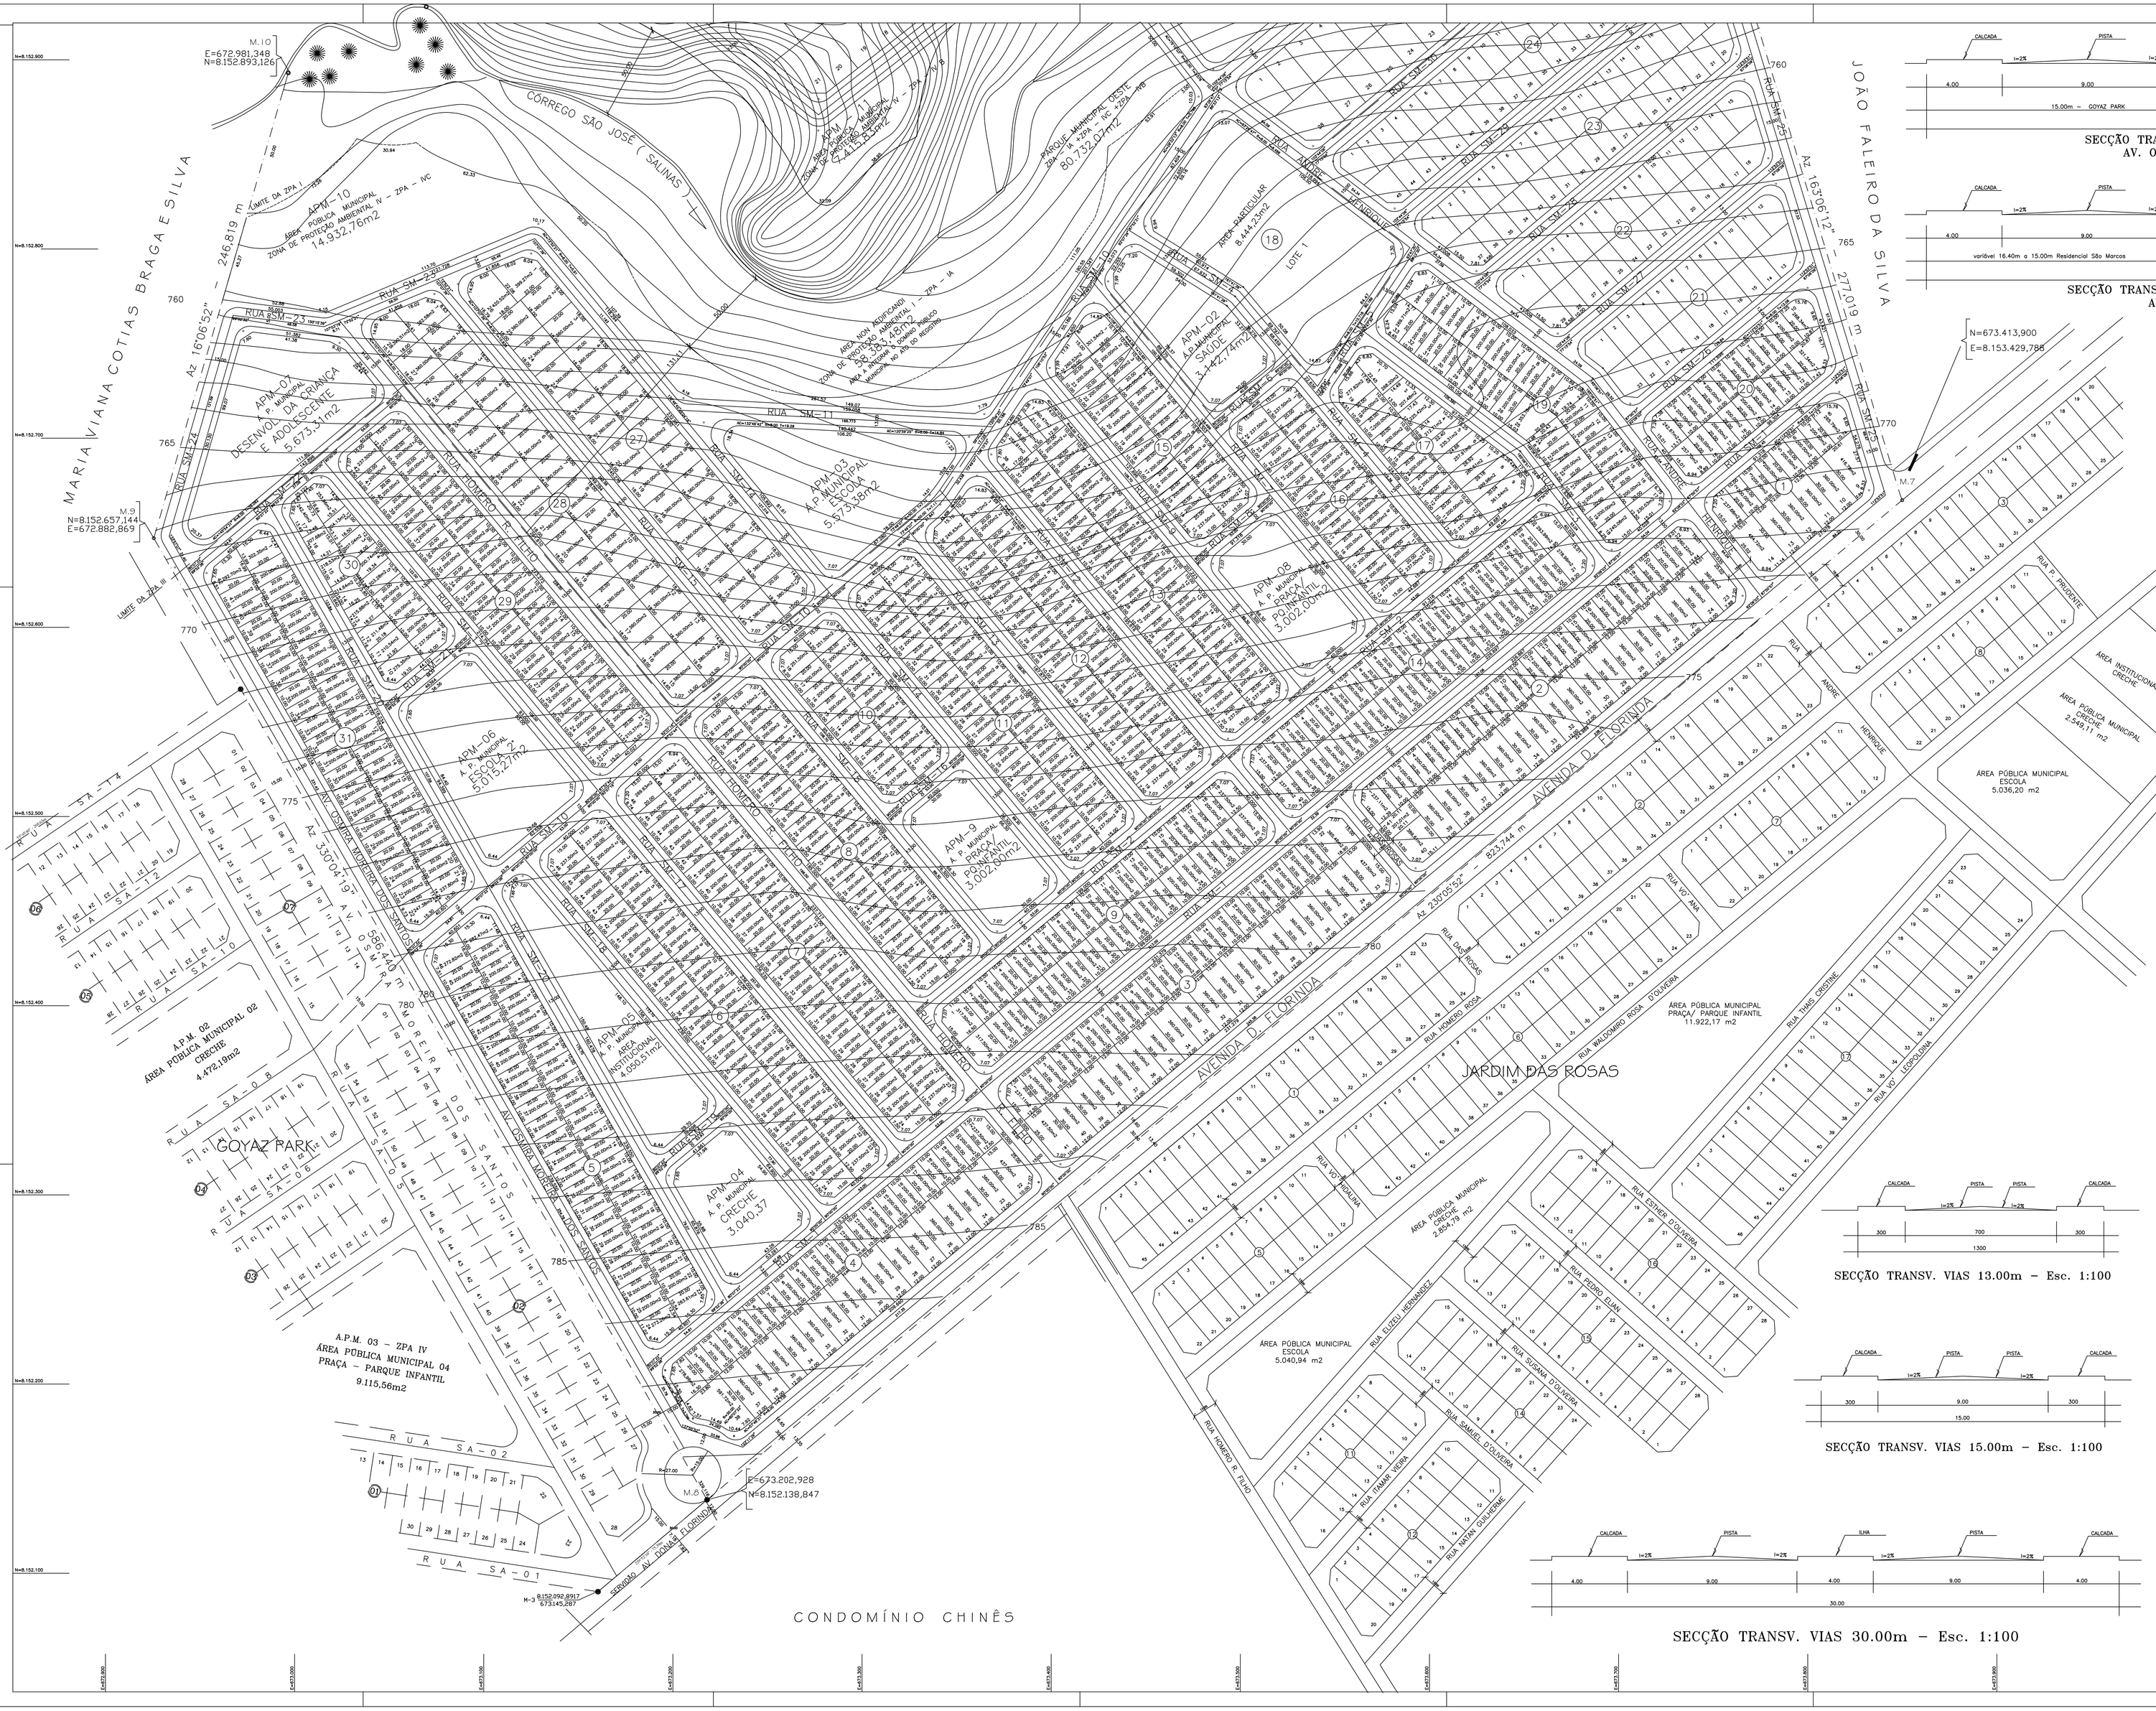
MARIA VIANA COTIAS BRAGA E SILVA
JOÃO FALEIRO DA SILVA
CÓRREGO SÃO JOSÉ (SALINAS)
AVENIDA D. FLORINDA
JARDIM DAS ROSAS
GOYAZ PARK
CONDOMÍNIO CHINÊS
APM-10 ZONA DE PROTEÇÃO AMBIENTAL N - ZPA - IVC 14.932,76m2
APM-01 A.P.MUNICIPAL DESENVOLV. DA CRIANÇA E ADOLESCENTE 5.673,31m2
APM-02 A.P.MUNICIPAL SAÚDE 3.142,74m2
APM-03 A.P.MUNICIPAL ESCOLA 5.573,38m2
APM-04 A.P.MUNICIPAL CRECHE 3.040,37
APM-05 A.P.MUNICIPAL INSTITUCIONAL 4.050,51m2
APM-06 A.P.MUNICIPAL ESCOLA 5.015,27m2
APM-08 A.P.MUNICIPAL PRAÇA/PQ.INFANTIL 3.002,00m2
APM-9 A.P.MUNICIPAL PRAÇA/PQ.INFANTIL 3.002,00m2
A.P.M. 02 ÁREA PÚBLICA MUNICIPAL 02 CRECHE 4.472,19m2
A.P.M. 03 - ZPA IV ÁREA PÚBLICA MUNICIPAL 04 PRAÇA - PARQUE INFANTIL 9.115,56m2
ÁREA PÚBLICA MUNICIPAL ESCOLA 5.036,20 m2
ÁREA PÚBLICA MUNICIPAL PRAÇA/ PARQUE INFANTIL 11.922,17 m2
ÁREA PÚBLICA MUNICIPAL ESCOLA 5.040,94 m2
ÁREA INSTITUCIONAL CRECHE
ÁREA PÚBLICA MUNICIPAL CRECHE 2.248,11 m2
PARQUE MUNICIPAL OESTE ZPA - IA + ZPA - IVC + ZPA - IVB 80.732,07m2
AREA RARETICULAR 8.444,23m2
LOTE 1
N=673.413,900
E=8.153.429,788
E=673.202,928
N=8.152.138,847
M-3 8.152.090,8917
673145,287
SERVIDÃO AV. DONAS FLORINDA
RUA SA-01
RUA SA-02
RUA SA-08
RUA SA-09
RUA SA-10
AL. OSMIRA MOREIRA DOS SANTOS
RUA HOMERO DE PAULO
RUA ANDRE TENDQUE
RUA P. PRUDENTE
RUA VIC. LEOPOLDINA
RUA THAIS CRISTINE
RUA ROSAS
RUA HOMERO ROSA
RUA WALDOMIRO ROSA D'OLIVEIRA
RUA ESTHER D'OLIVEIRA
RUA GEORGE ELIAS
RUA SUSANA D'OLIVEIRA
RUA SAMUEL D'OLIVEIRA
RUA NATAL D'OLIVEIRA
RUA ITAMAR VIEIRA
RUA ELIZEU FERNANDES
RUA VIC. HERVIN
RUA HOMERO S. PAULO
RUA SM-01
RUA SM-02
RUA