
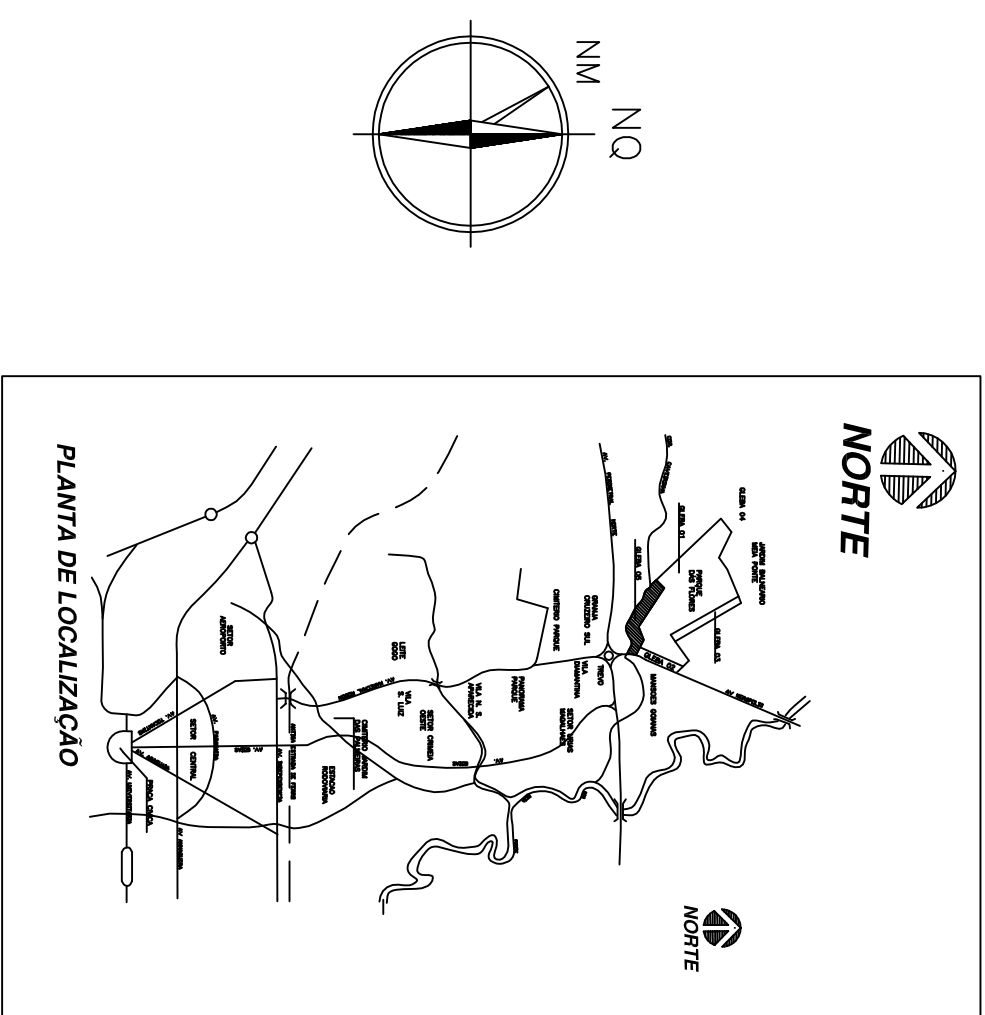
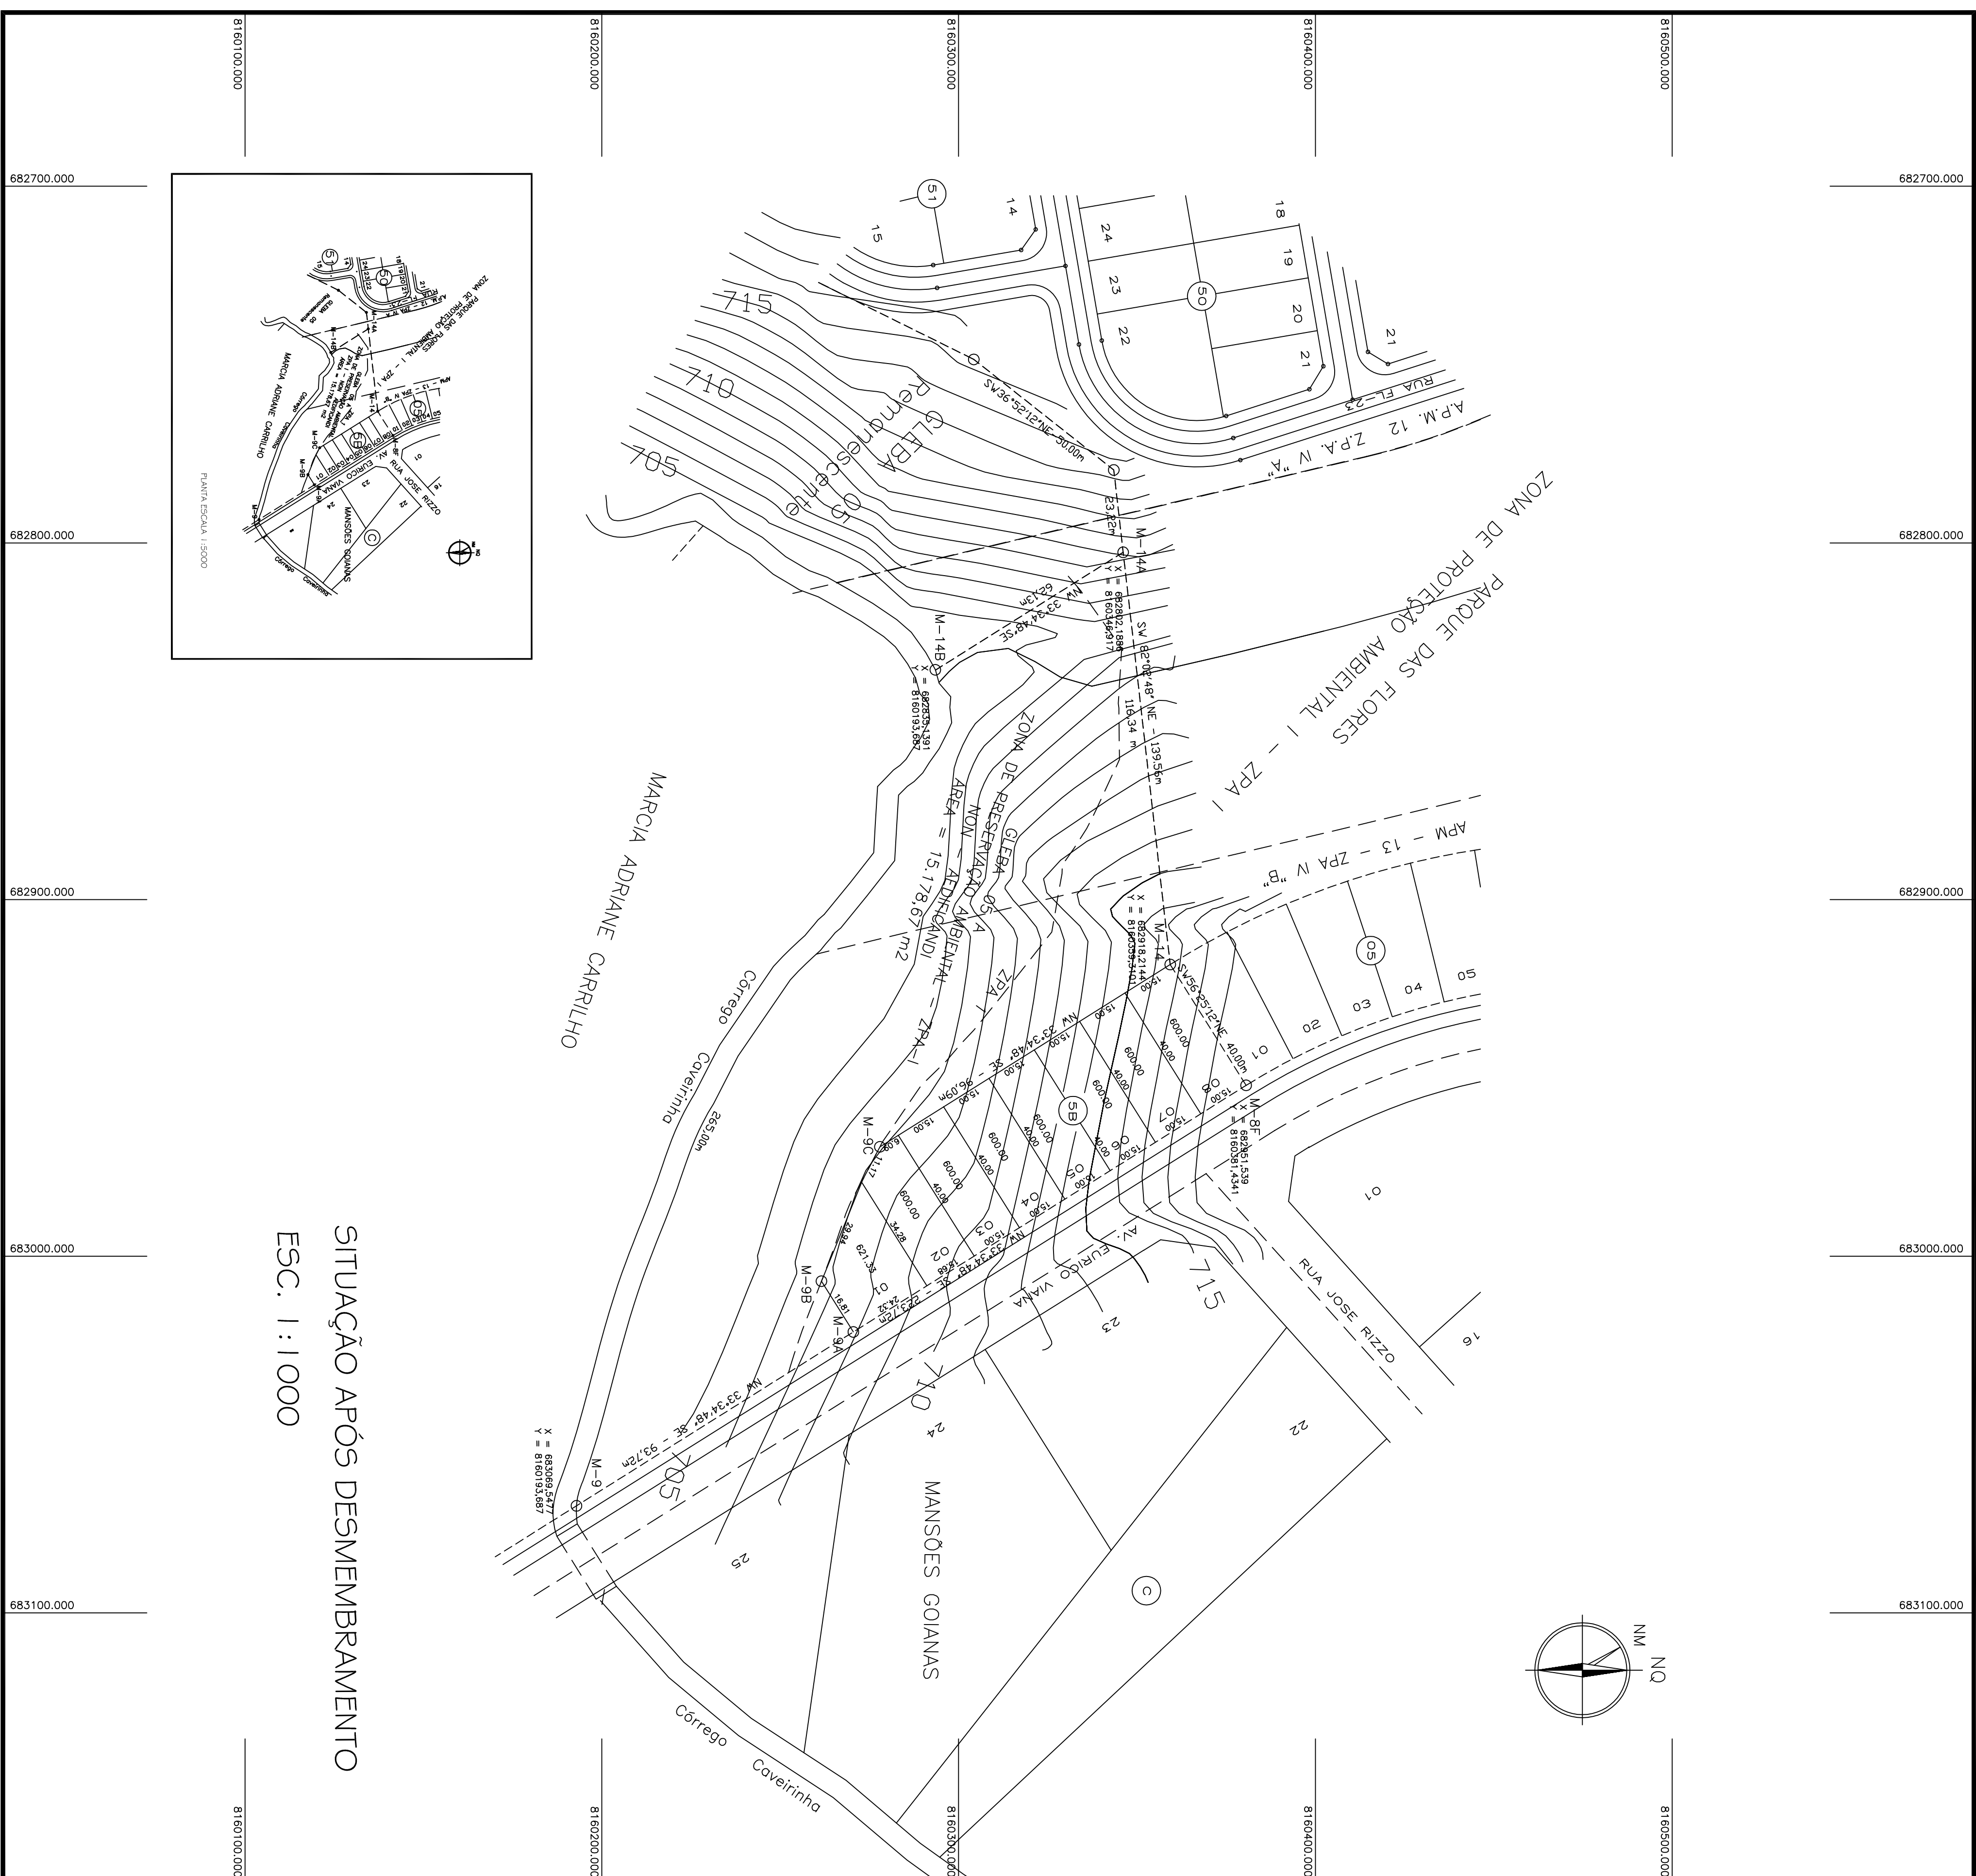


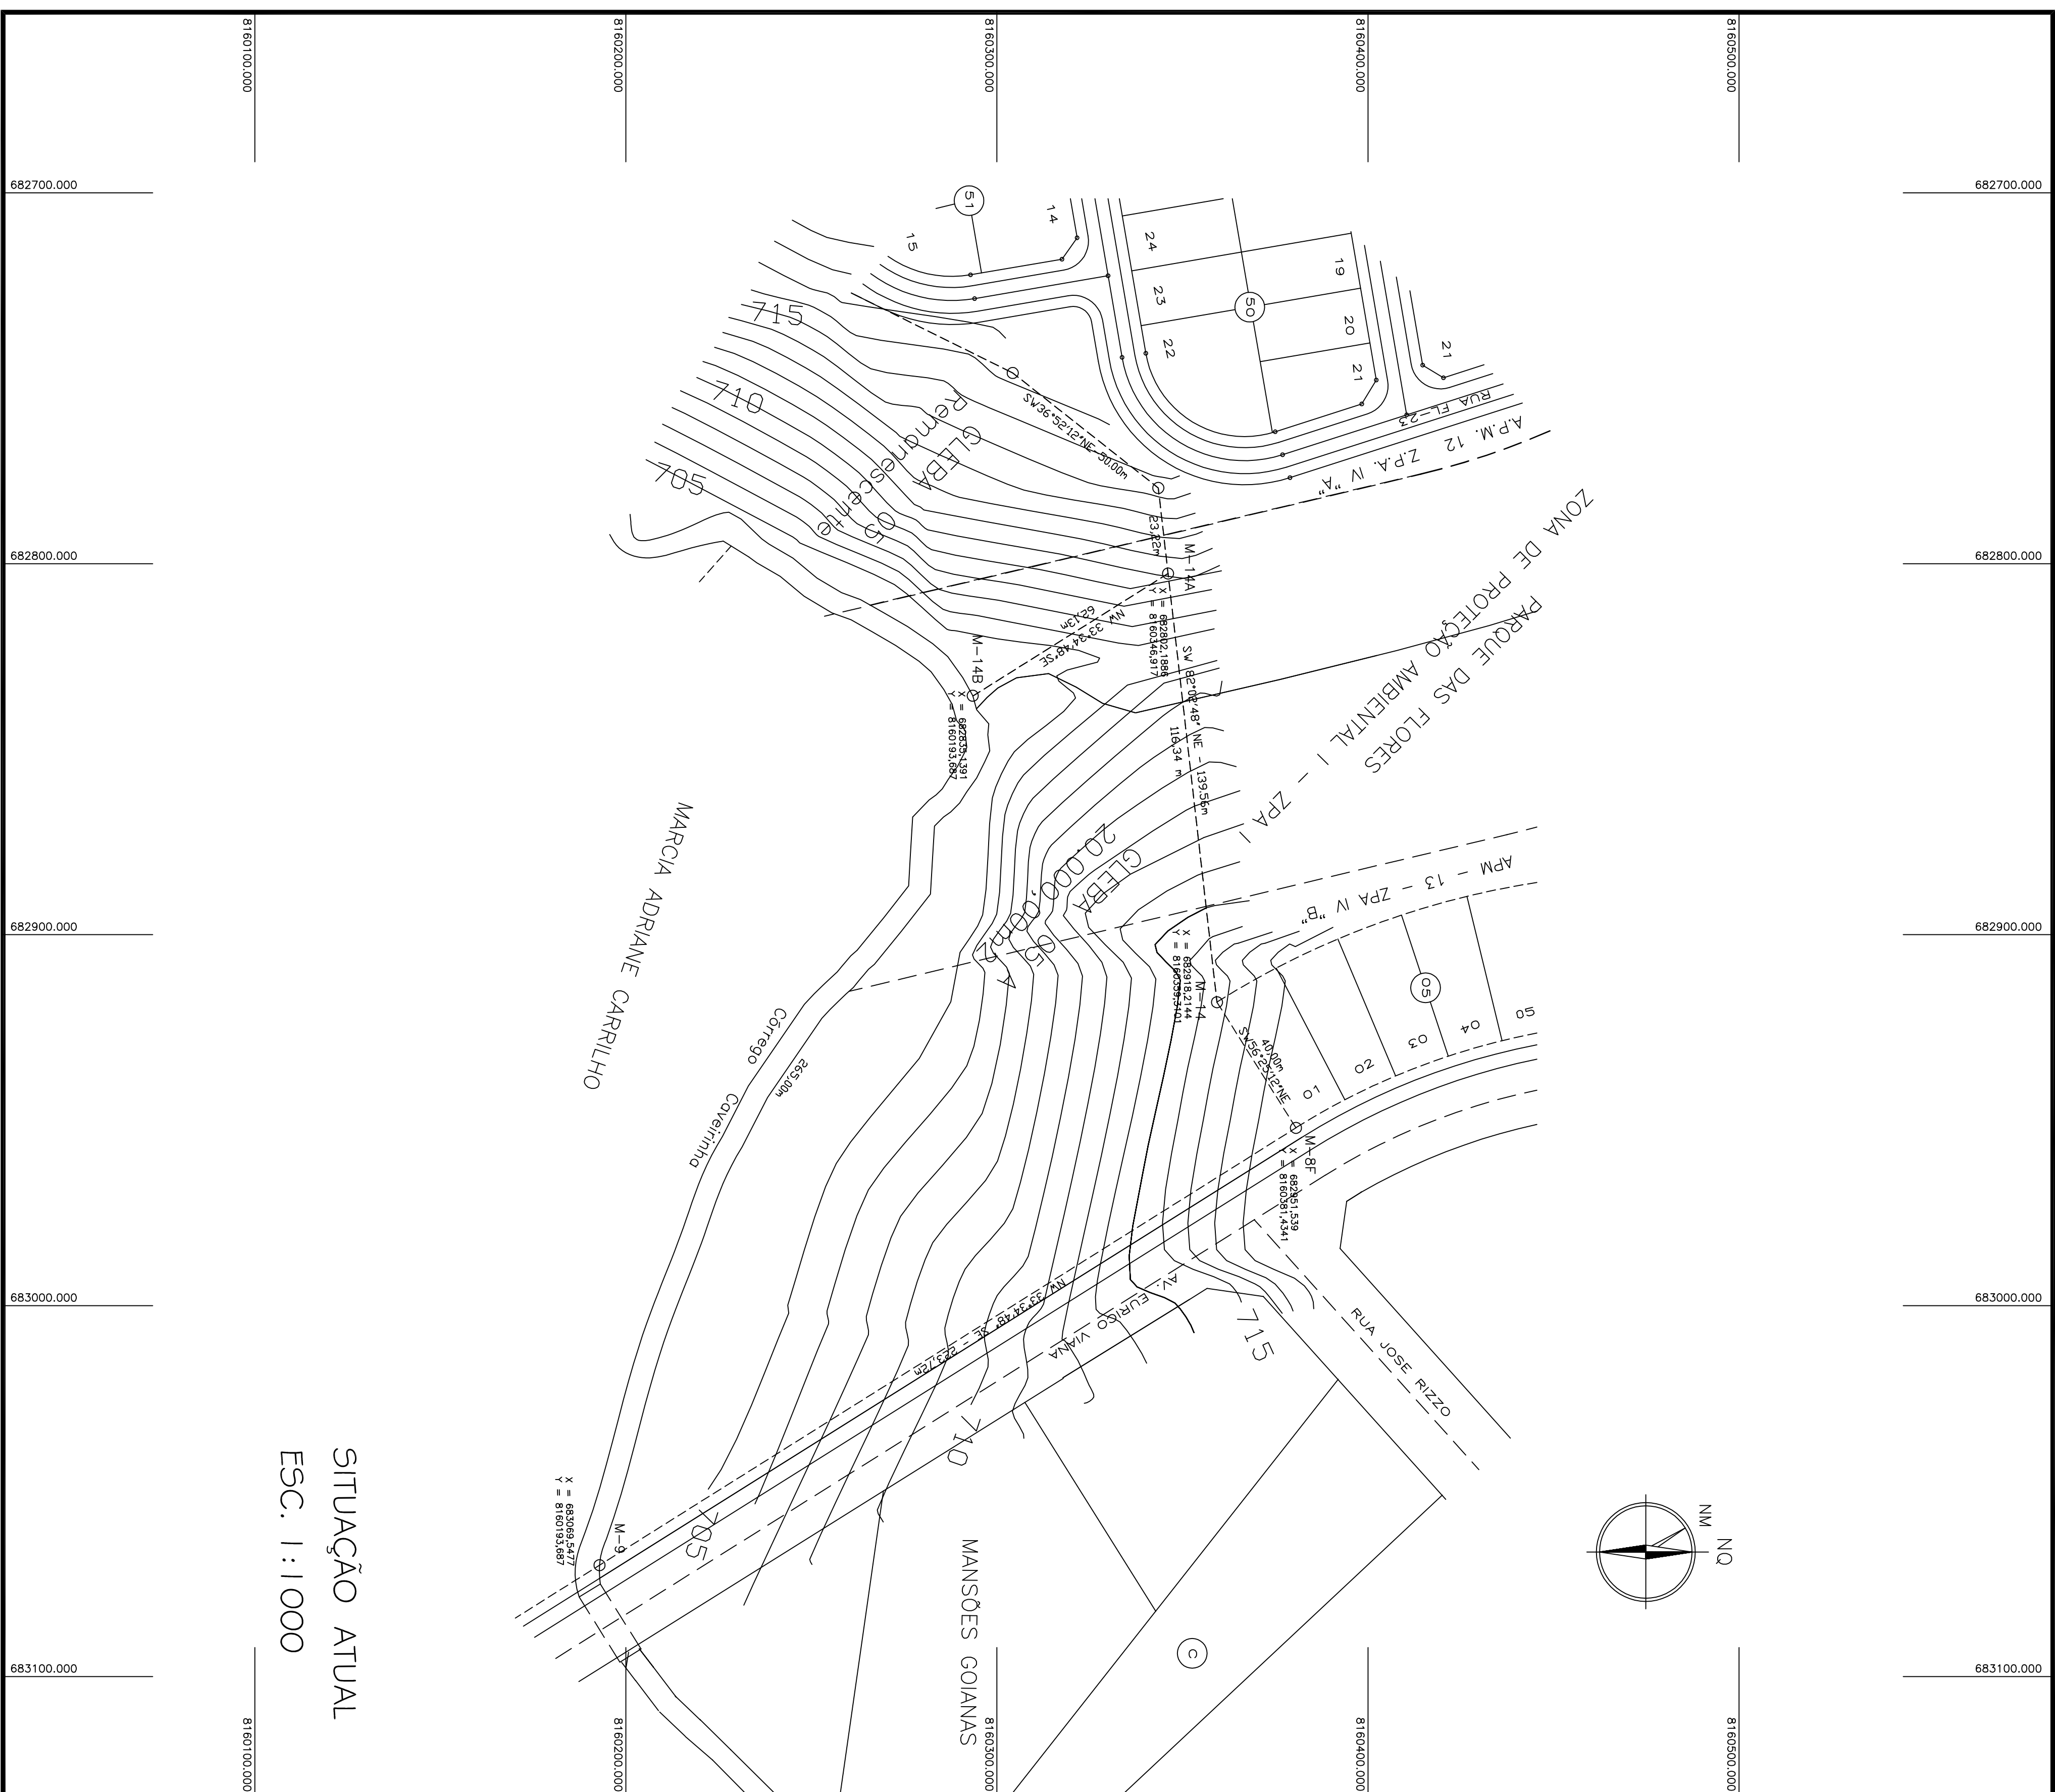

* DECLINAÇÃO MAGNÉTICA 18.53.10" W EM 12/96
* CONVERGENÇA MÊDIA DIA 0°29.10"
* DATUM HORIZONTAL E VERTICAL:
VERTEVE V04 LOCALIZADO NO RESERVATÓRIO
ELEVADO DA VILA FINSOCL.
E = 679.687,12 M
N = 8.162.569,74 M
LATITUDE: 832.948 M

APPROVING:

PROJETO DE DESMEMBRAMENTO PARQUE DAS FLORES COMPLEMENTO

GLEBA 0 5 - A

LOCALIZAÇÃO: SITUADA NA REGIÃO NORTE, PERTENCENTE À FAZENDA CANGAÇUERO, CONFRONTANDO COM O LOTEAMENTO PARQUE DAS FLORES, AVENIDA EURICO VIANA E OARRGO CAVERINHA, GOLFADA - CO.

ÁREA DA OLEIA DA:	20.000,00m ²	N.º DE UNIDADES	09 (NOVE)
DATA JANEIRO / 2002	ESCALA NOMINAL	DESENHO JOÃO CARLOS (P&S - 2016)	FOLHA ÚNICA

PROPRIETARY:

PONTIF. - PARTICIPAÇÕES E EMPREENDIMENTOS INT.

AUTOR DO PROJETO E RIT

ENG. CIVIL LUIZ ALBERTO CUNHA CREA GO 404

RESPI. THERAPY

ENG³ CIVIL LUIZ ALBERTO CUNHO CREIA CO 40³

OBS.: N° 1

DE 4.821,33m² QUE PASSARÁ A SER DENOMINADA PARQUE DAS FLORESSE
A GLEBA Nº 054/01 FRACTIONADA EM 08 LOTES QUE CONSTITUÍRÃO A QUADRA 5B COM ÁREA TOTAL
COMPLEMENTO E UMA GLEBA 05A REMANESCENTE COM 15.178,67m².

OBS.: N° 2

- DESMEMBRAMENTO CONFORME LEI FEDERAL N° 6766/79 PAR. 2 ART. 2*