
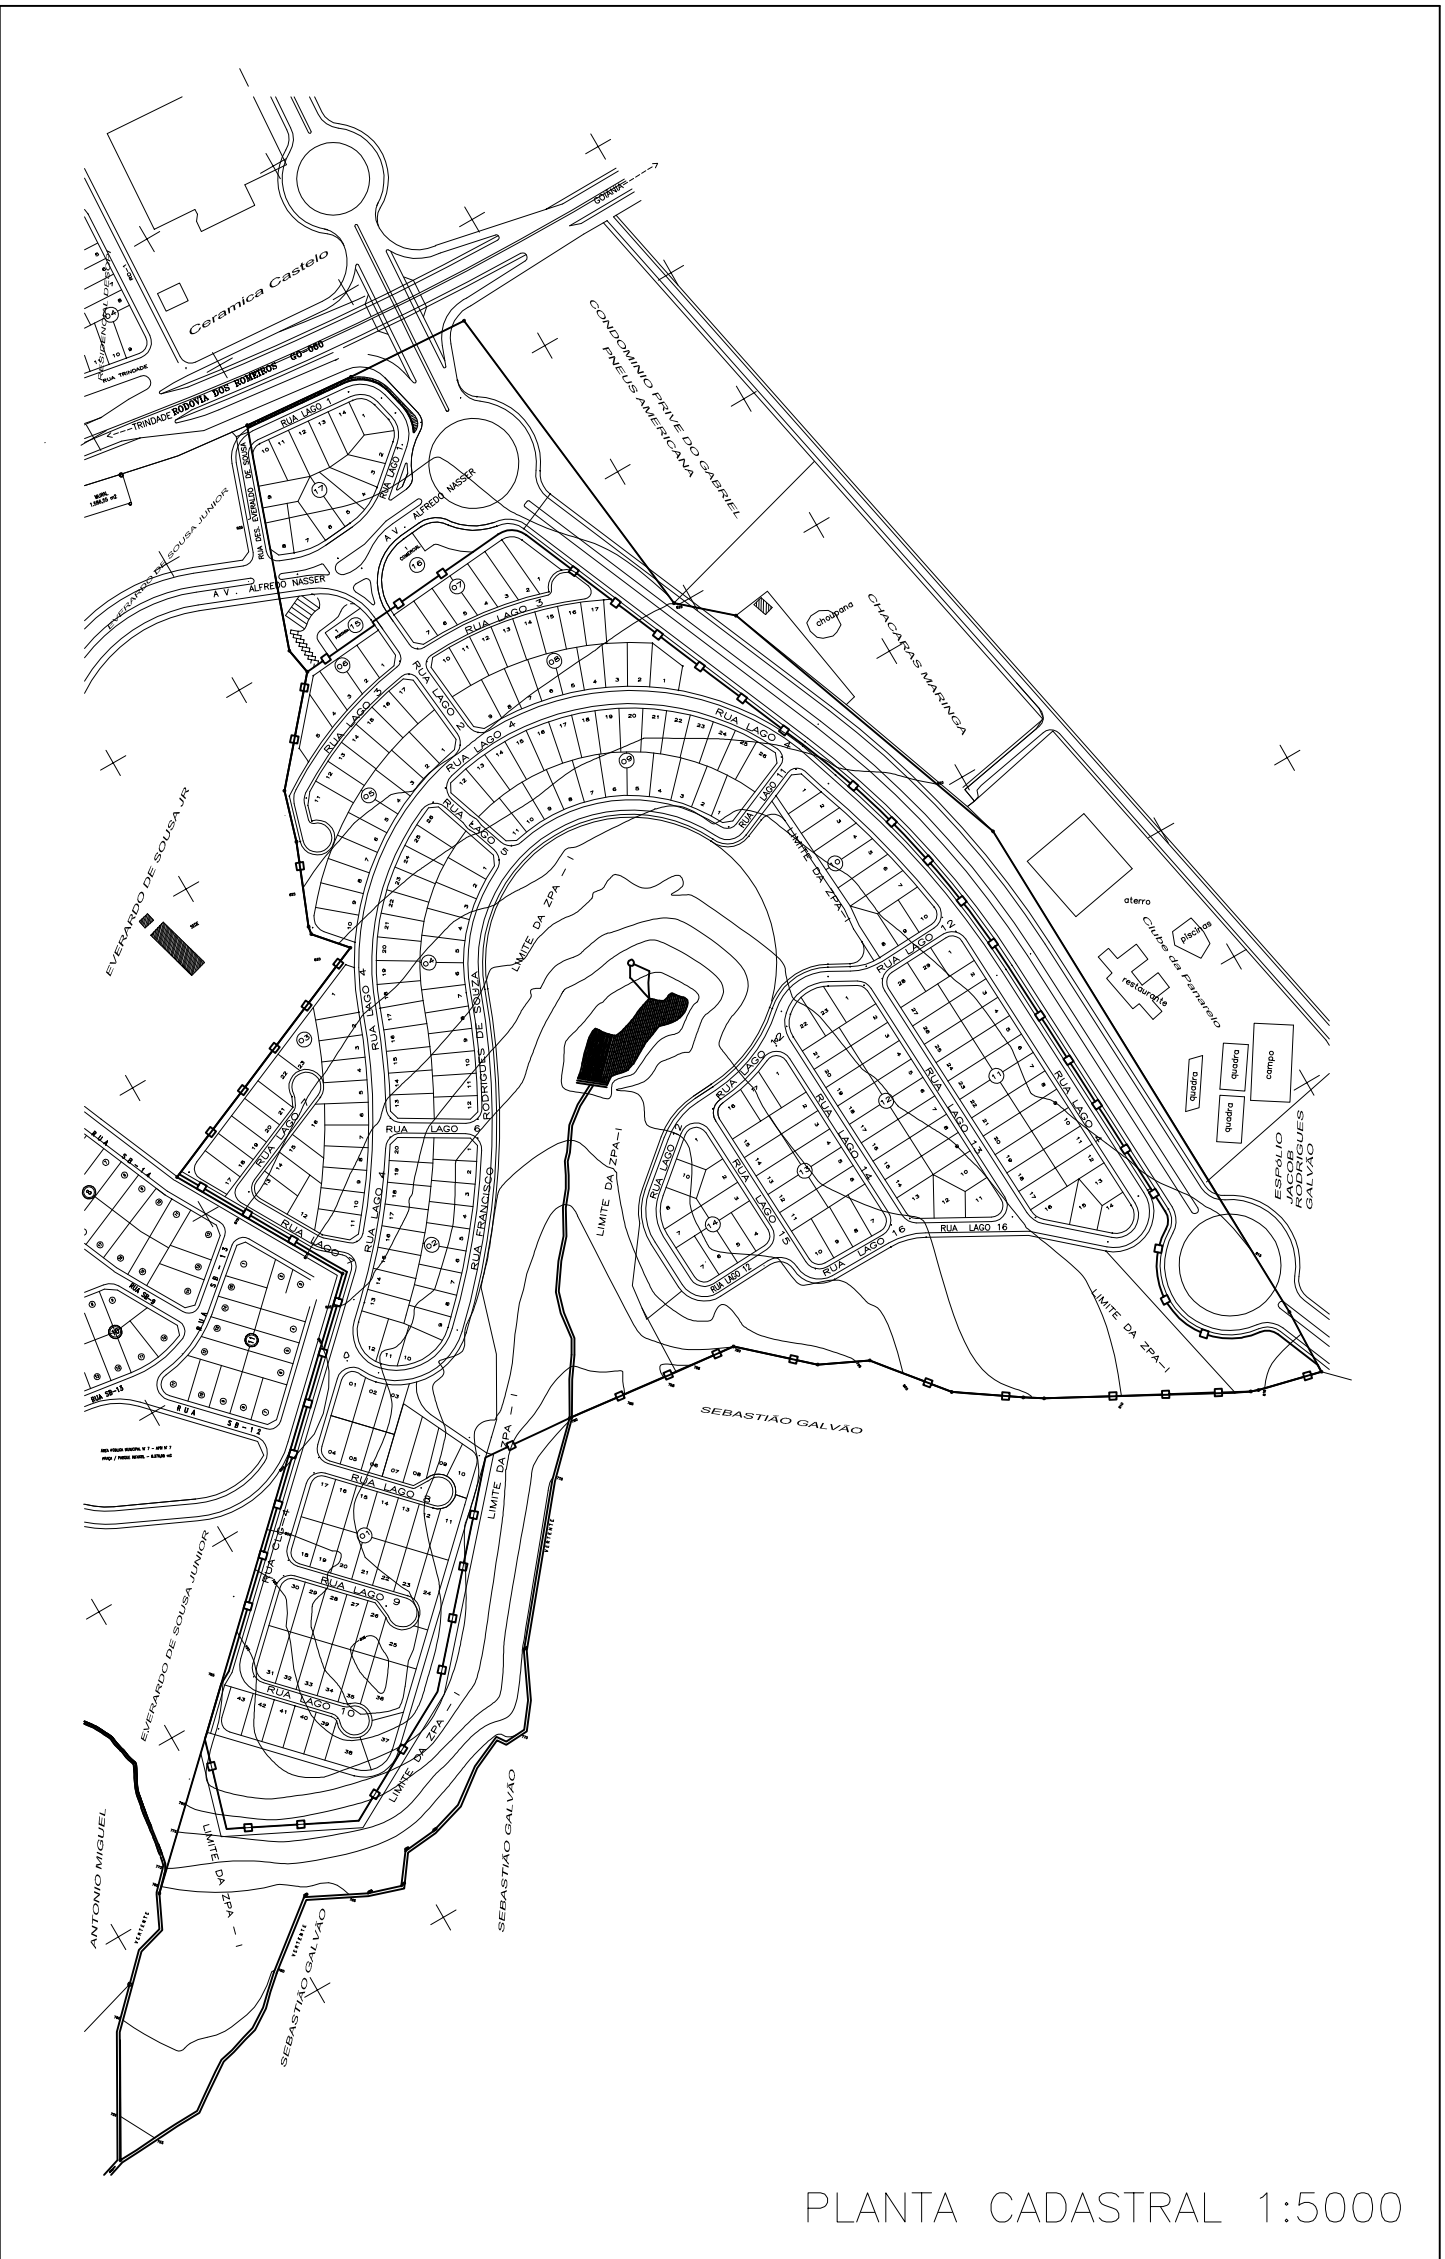


 

PLANTA CADASTRAL 1:5000

QUADRO DE DISCRIMINACAO		
289	AREA DOS LOTES RESIDENCIAIS	136.778,48 m2
289	QUANTIDADE DE LOTES	289 LOTES
1.098	POPULACAO PREVISTA	1.098 HABITANTES
47.700	DENSIDADE ABSOLUTA	47.700 HAB./HA
79.983	DENSIDADE RELATIVA	79.983 HAB./HA
DATUM HORIZONTAL E VERTICAL		
MARCO V-07 LOCALIZADO NA DIVISA MUNICIPIO BOSE		
ALT=810,244	4,987,29 m2	2,170%
CH=659,535,159	29,417,39m2	12,826%
SOM DAS AREAS VERDES NITRA E EXTRA MURO		
A SEREM COMPUADOS NO INDEE DE AREAS VERDES		
TOTAL DAS AREAS VERDES		

AREAS PUBLICAS MUNICIPAIS DESTINADAS A AREAS VERDES		
DESCRIMINACAO	AREAS	PORCENTAGEM
APM01-Z.P.A. - IV	6.596,92 m2	2,937%
APM02-Z.P.A. - IV	4.167,70 m2	1,817%
APM03-Z.P.A. - IV	1.661,32 m2	0,724%
APM04-Z.P.A. - IV	3.699,03 m2	1,613%
APM05-FAXA VERDE INTRA MURO	1.270,12 m2	0,554%
APM06-FAXA VERDE EXTRA MURO	1.055,96 m2	0,460%
APM07-FAXA VERDE INTRA MURO	2.563,56 m2	1,118%
APM08-FAXA VERDE EXTRA MURO	651,16 m2	0,284%
APM09-FAXA VERDE INTRA MURO	1.508,22 m2	0,658%
APM10-FAXA VERDE EXTRA MURO	2.825,55 m2	1,276%
APM11-Z.P.A. - IV	2.172,01 m2	0,941%
APM12-PRACA	3.001,57m2	1,309%
APM13-PRACA	3.221,06 m2	1,404%
TOTAL DE AREAS VERDES	34.404,68m2	15,001%
VIAS E CANALIZACAO DE TRAFEGO E PISTA DE CAMINHADA	58.169,17 m2	25,362%
TOTAL DAS AREAS PUBLICAS	92.573,85 m2	40,363%

” CONDOMINIO DO LAGO ”

PARTE INTEGRANTE DA FAZENDA SAO JOSE

PARCELAMENTO LEI 4528/71

PROCESSO Nº 17053647/00

PROPRIETARIO:

SB PARTICIPACOES Ltda.

RESP. TECNICO:

IOAV BLANCHE

CREA - 7165/D 5º REGAO

IOAV BLANCHE

CREA - 7165/D 5º REGAO

DESCRIMINACAO

AREA A PARCELAR

AREA VARGO CONTORNO SUDESTE (DESAPROPRIACAO)

AREA DO TERRENO

229.352,33 m2

29.174,28 m2

135.509,38 m2

394.036,00 m2

98,854%

7,406%

33,547%

100,000%

APPROVACAO:

DECRETO Nº

DE

NORTE

DECLINACAO MAGNETICA 14º 50' 20" A EN 05/97

CONTINUIDADE MAGNETICA 0º 00' 00"

CONCESSAO DE FEEHAMENTO

AREA - 304.752,25m2

PERIMETRO - 2.919,39m

CONTEUDO:

PLANTA URBANISTICA

ESCALA:

1:1.000

DATA:

08/08/2.002

DESENHISTA:

W.L.A.

MUNICIPIO:

GOIANIA-GOIAS