

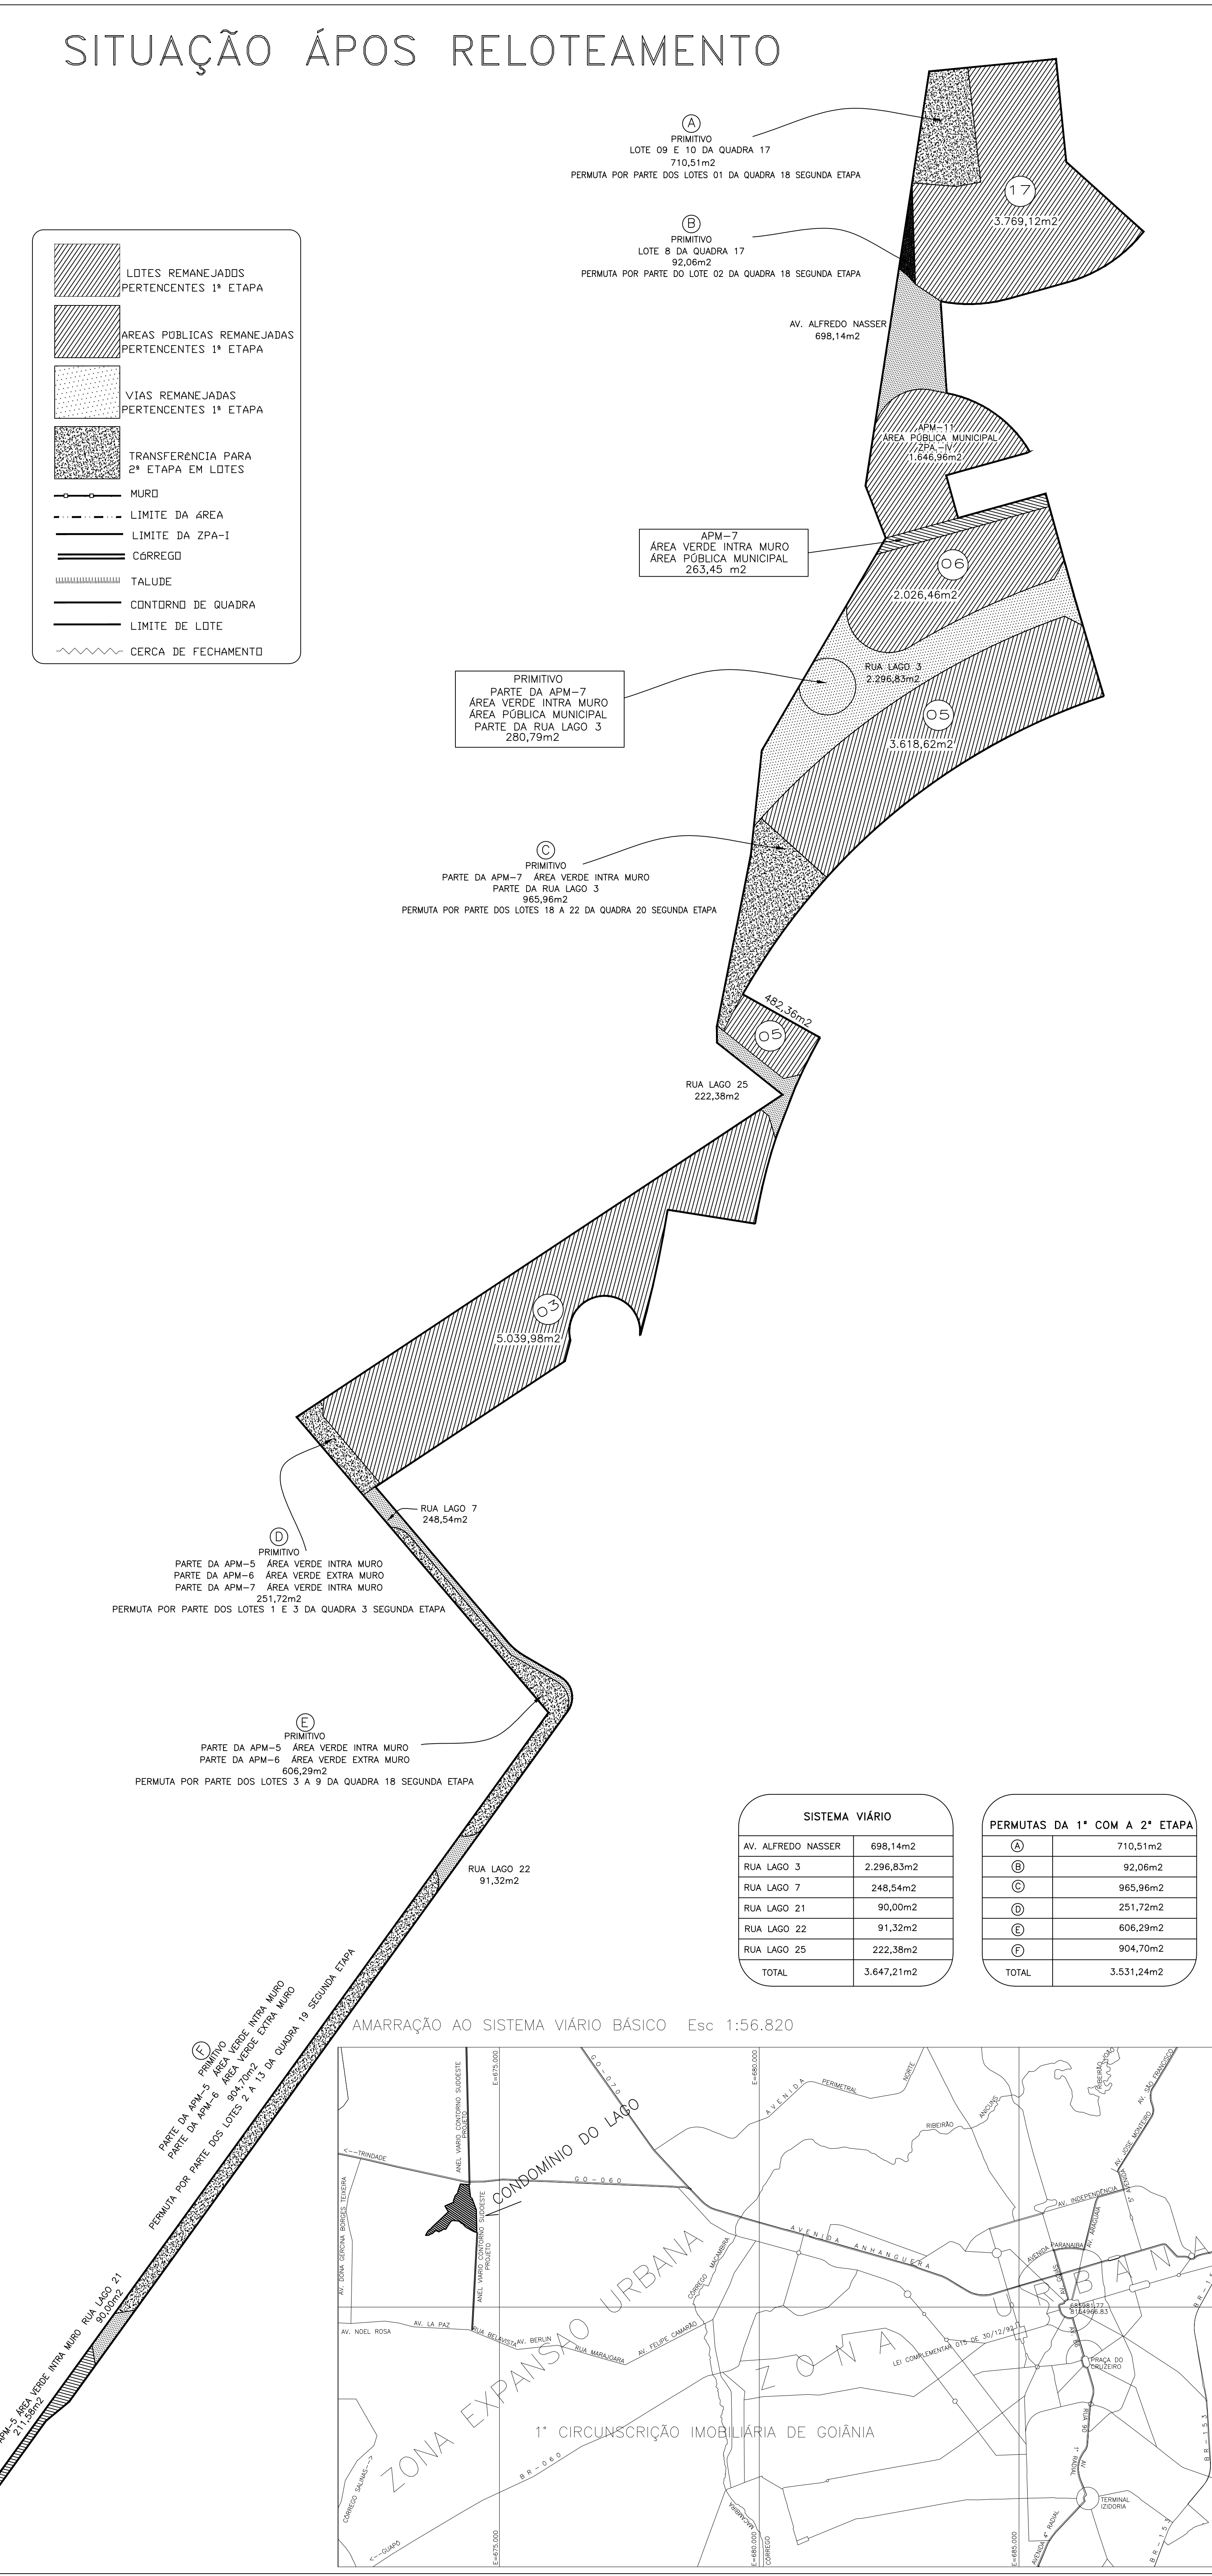
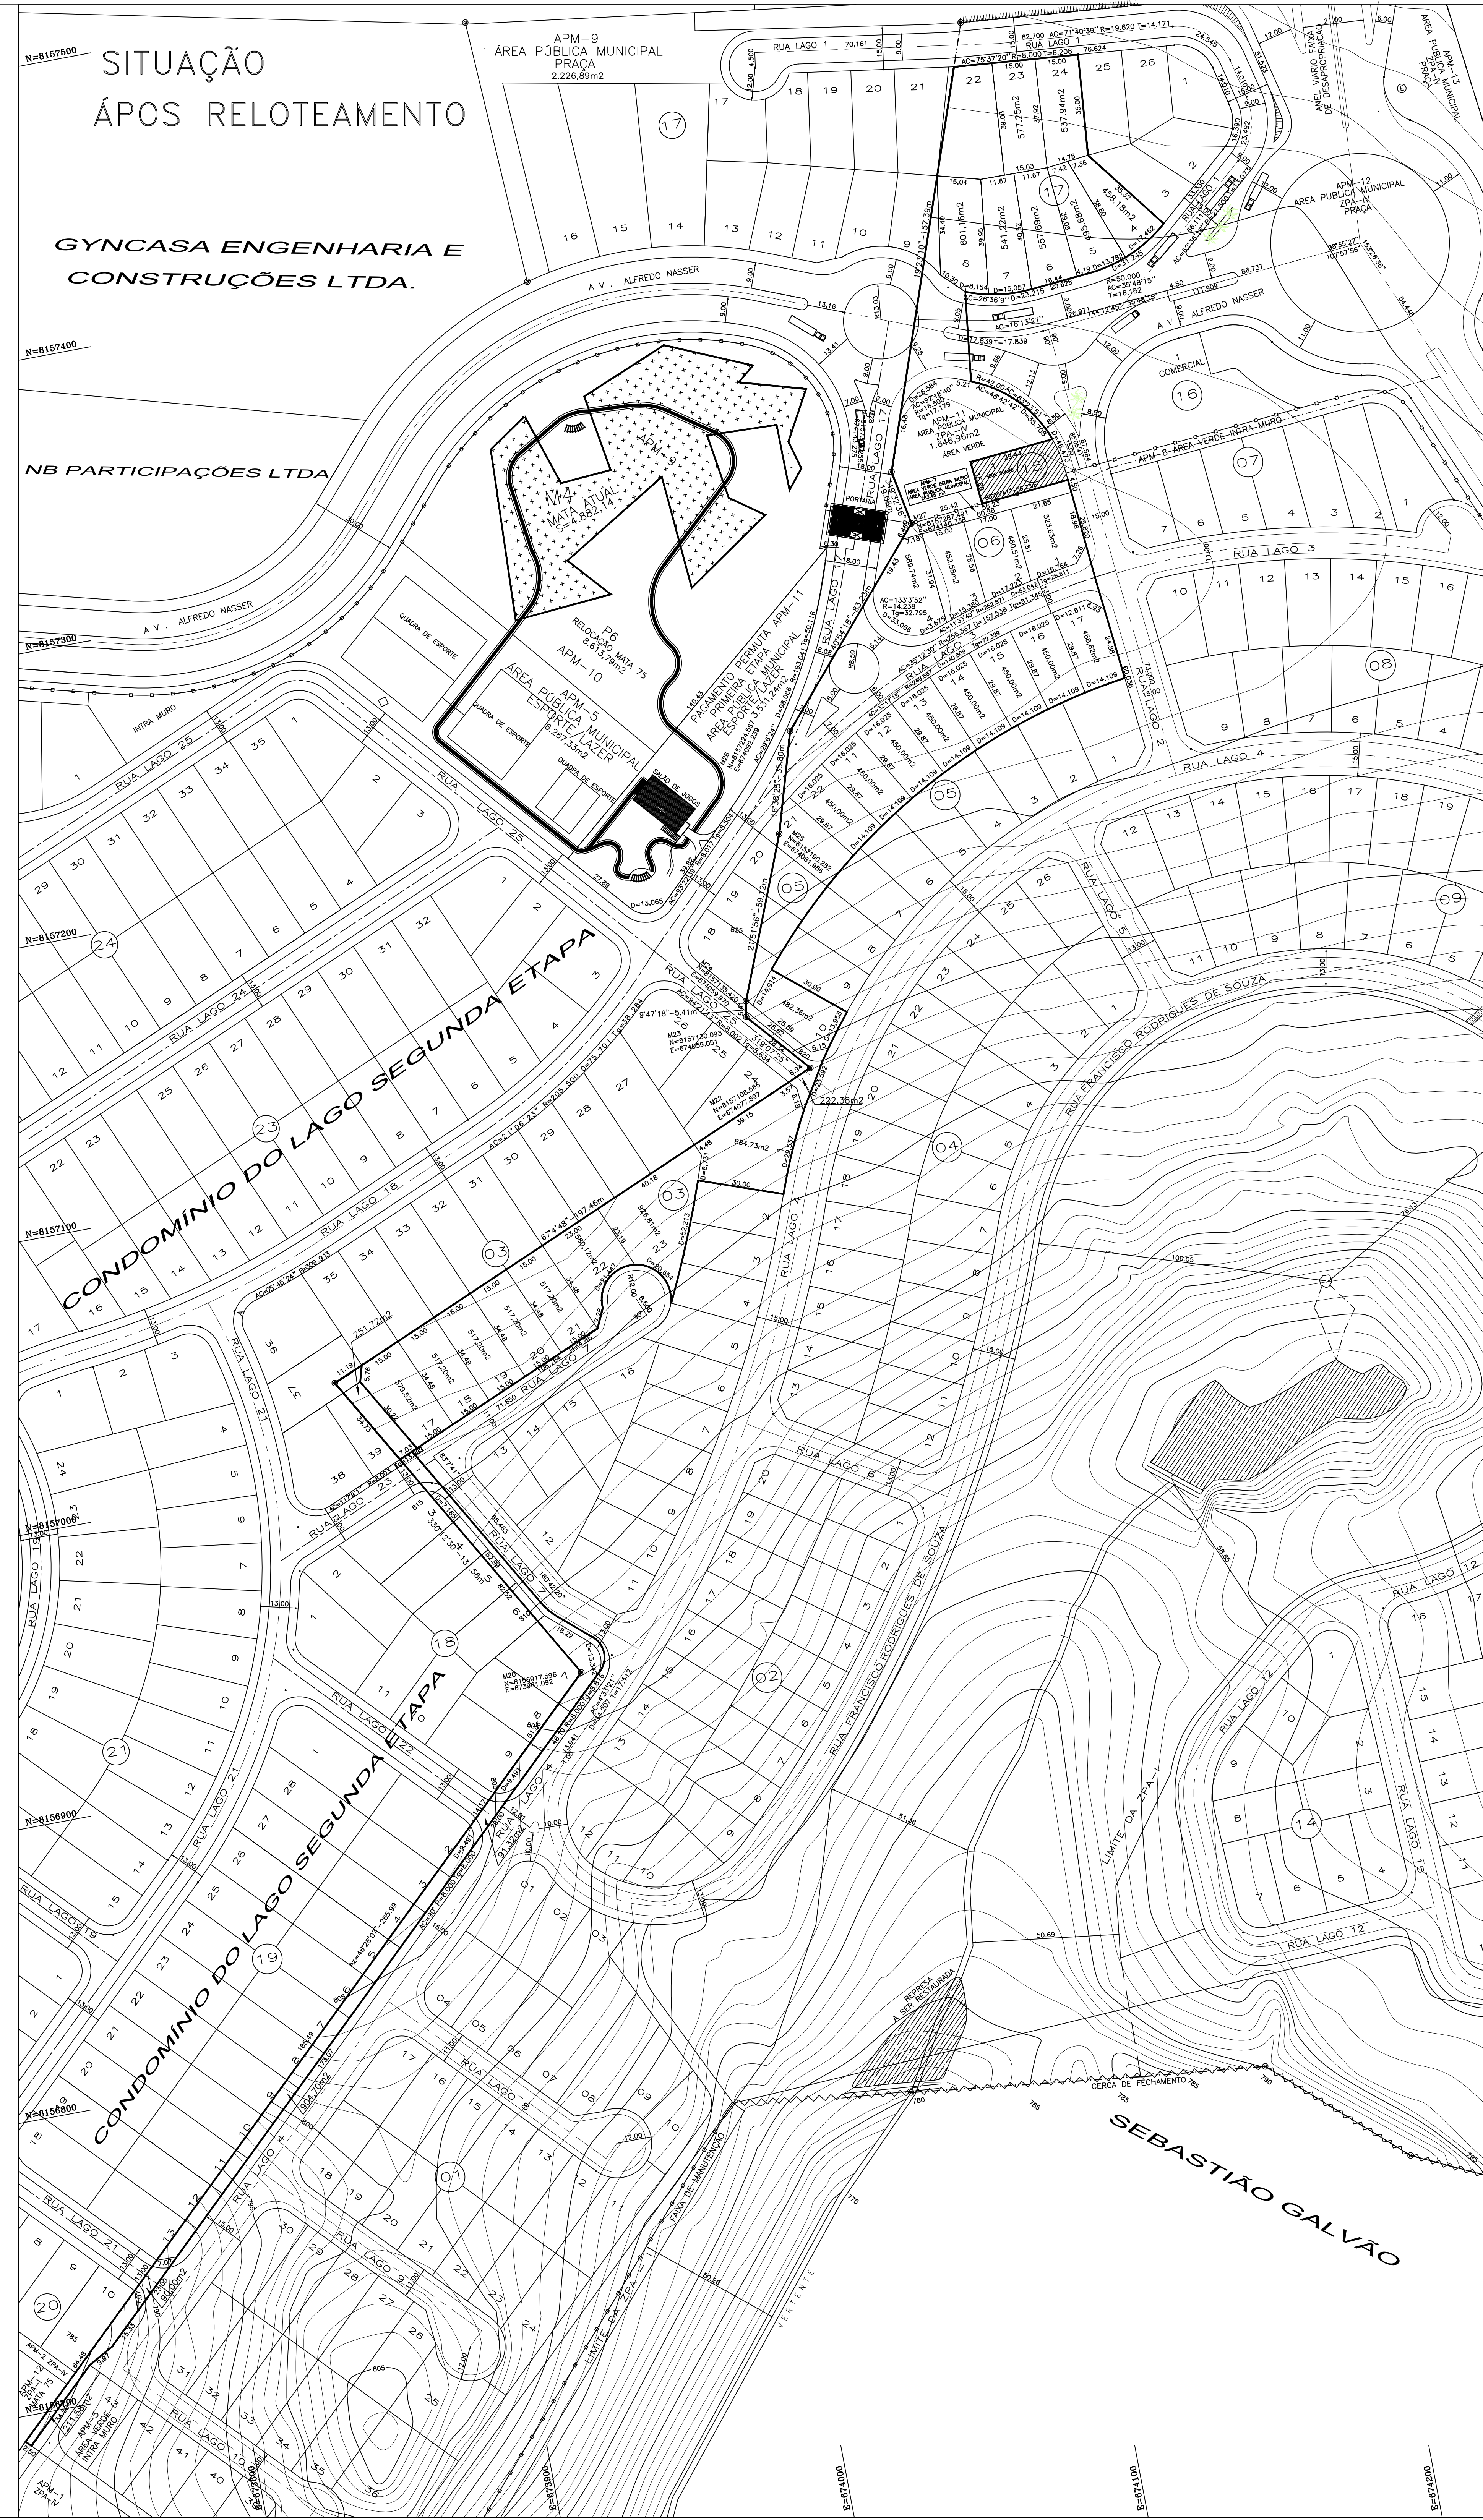


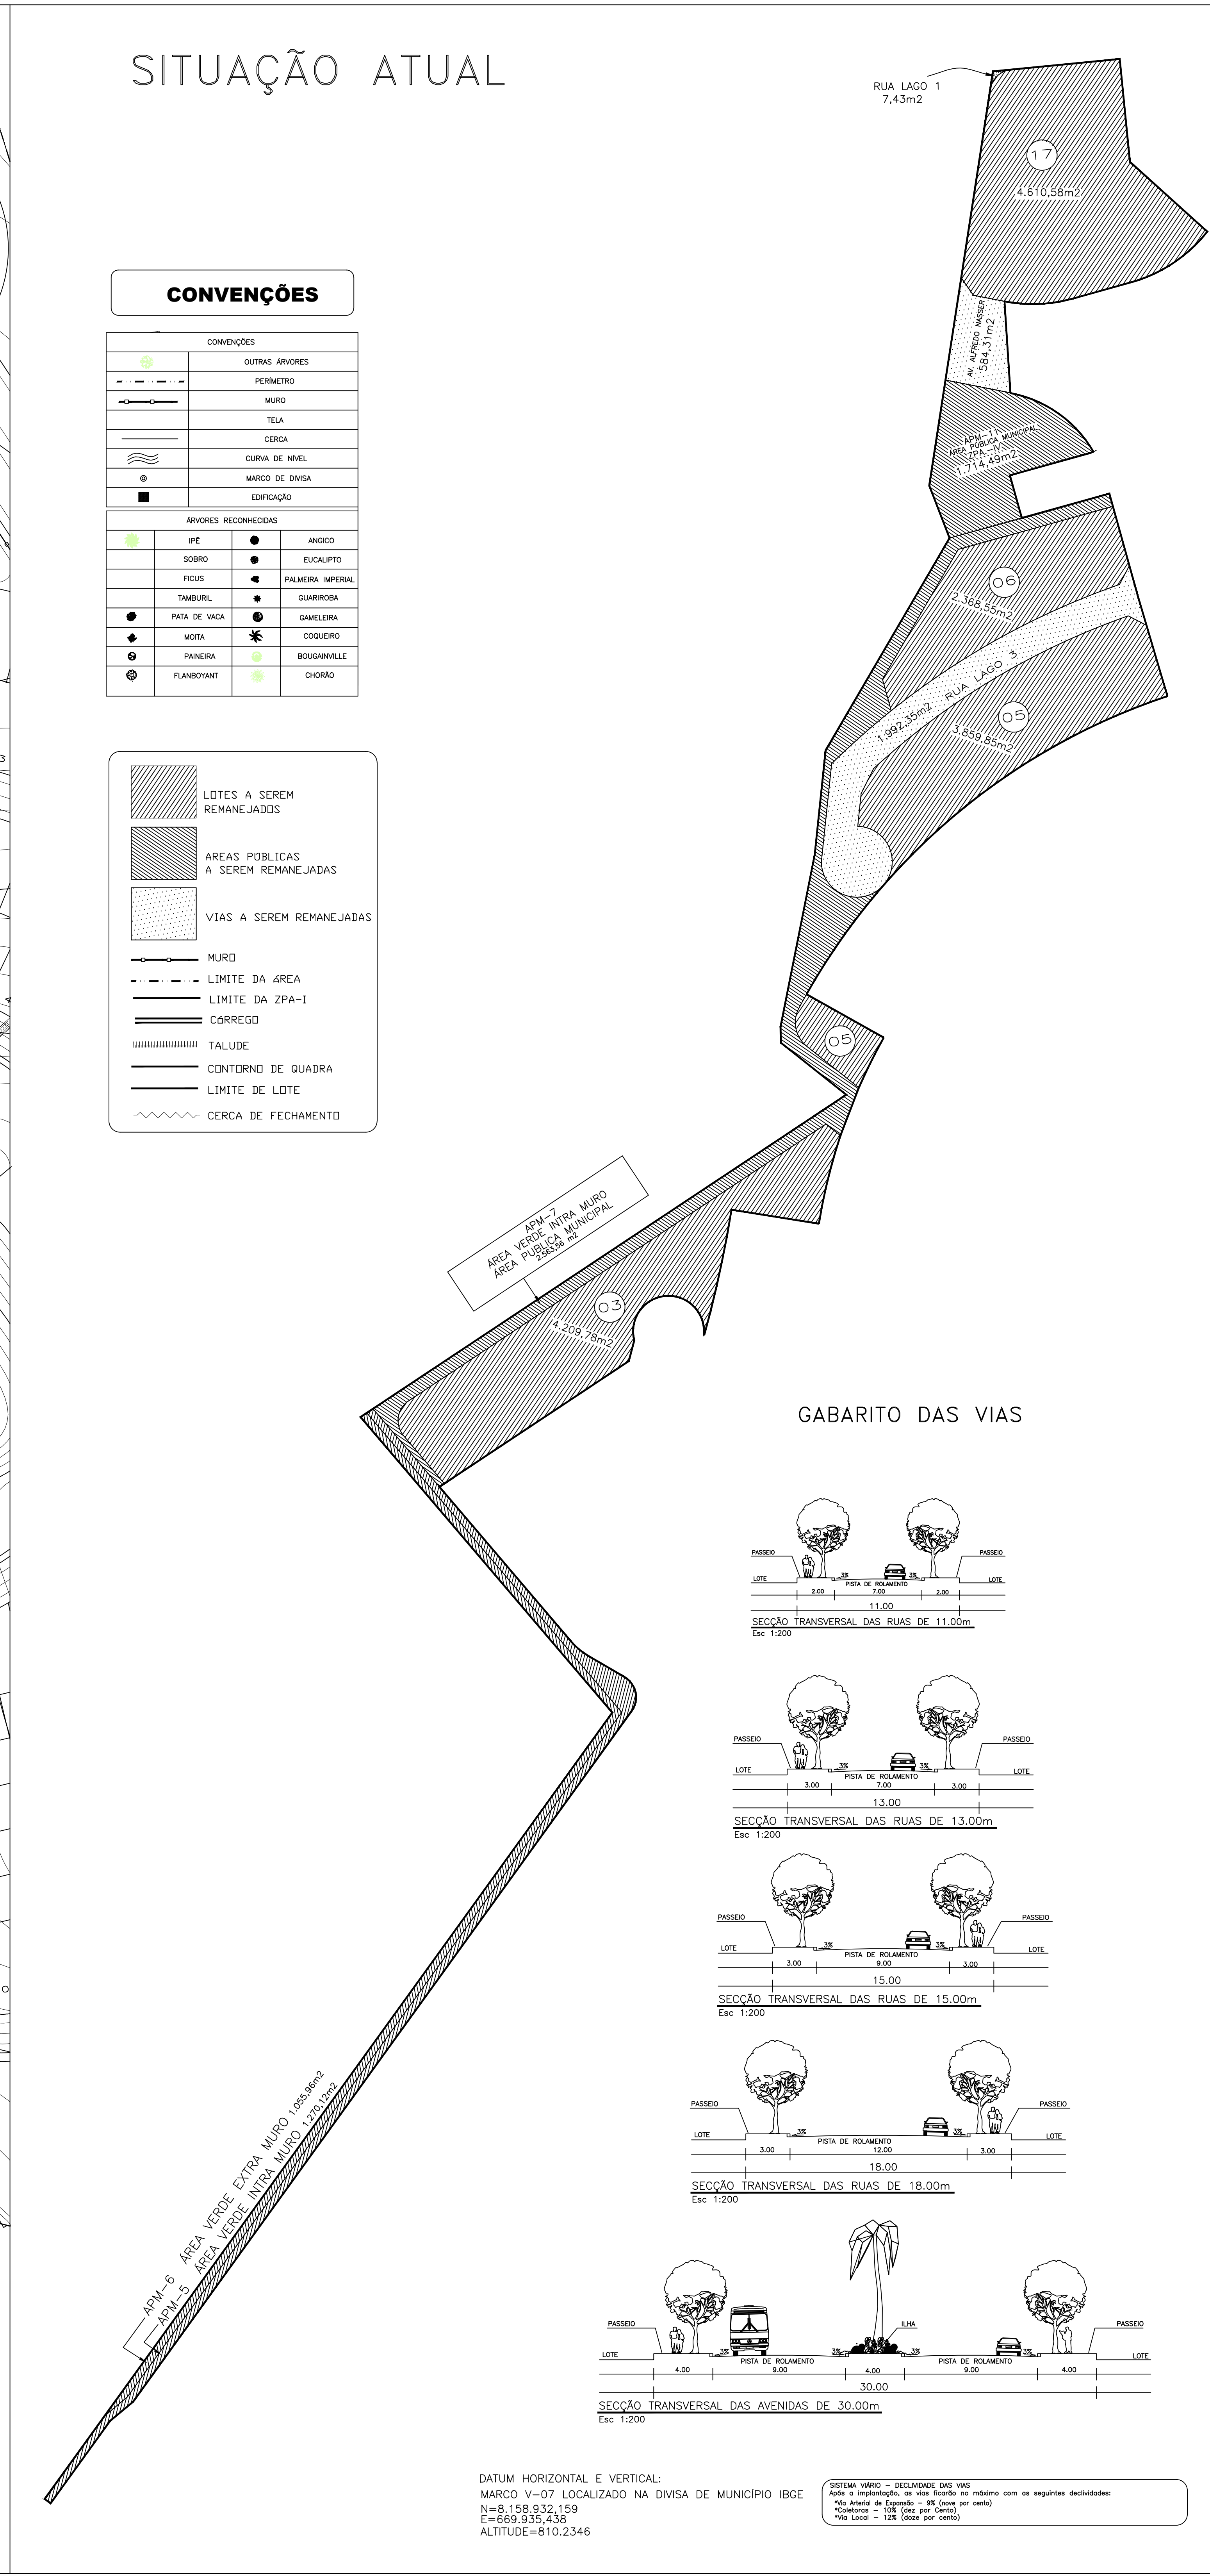

PLANTA DE SITUAÇÃO 01:5.000

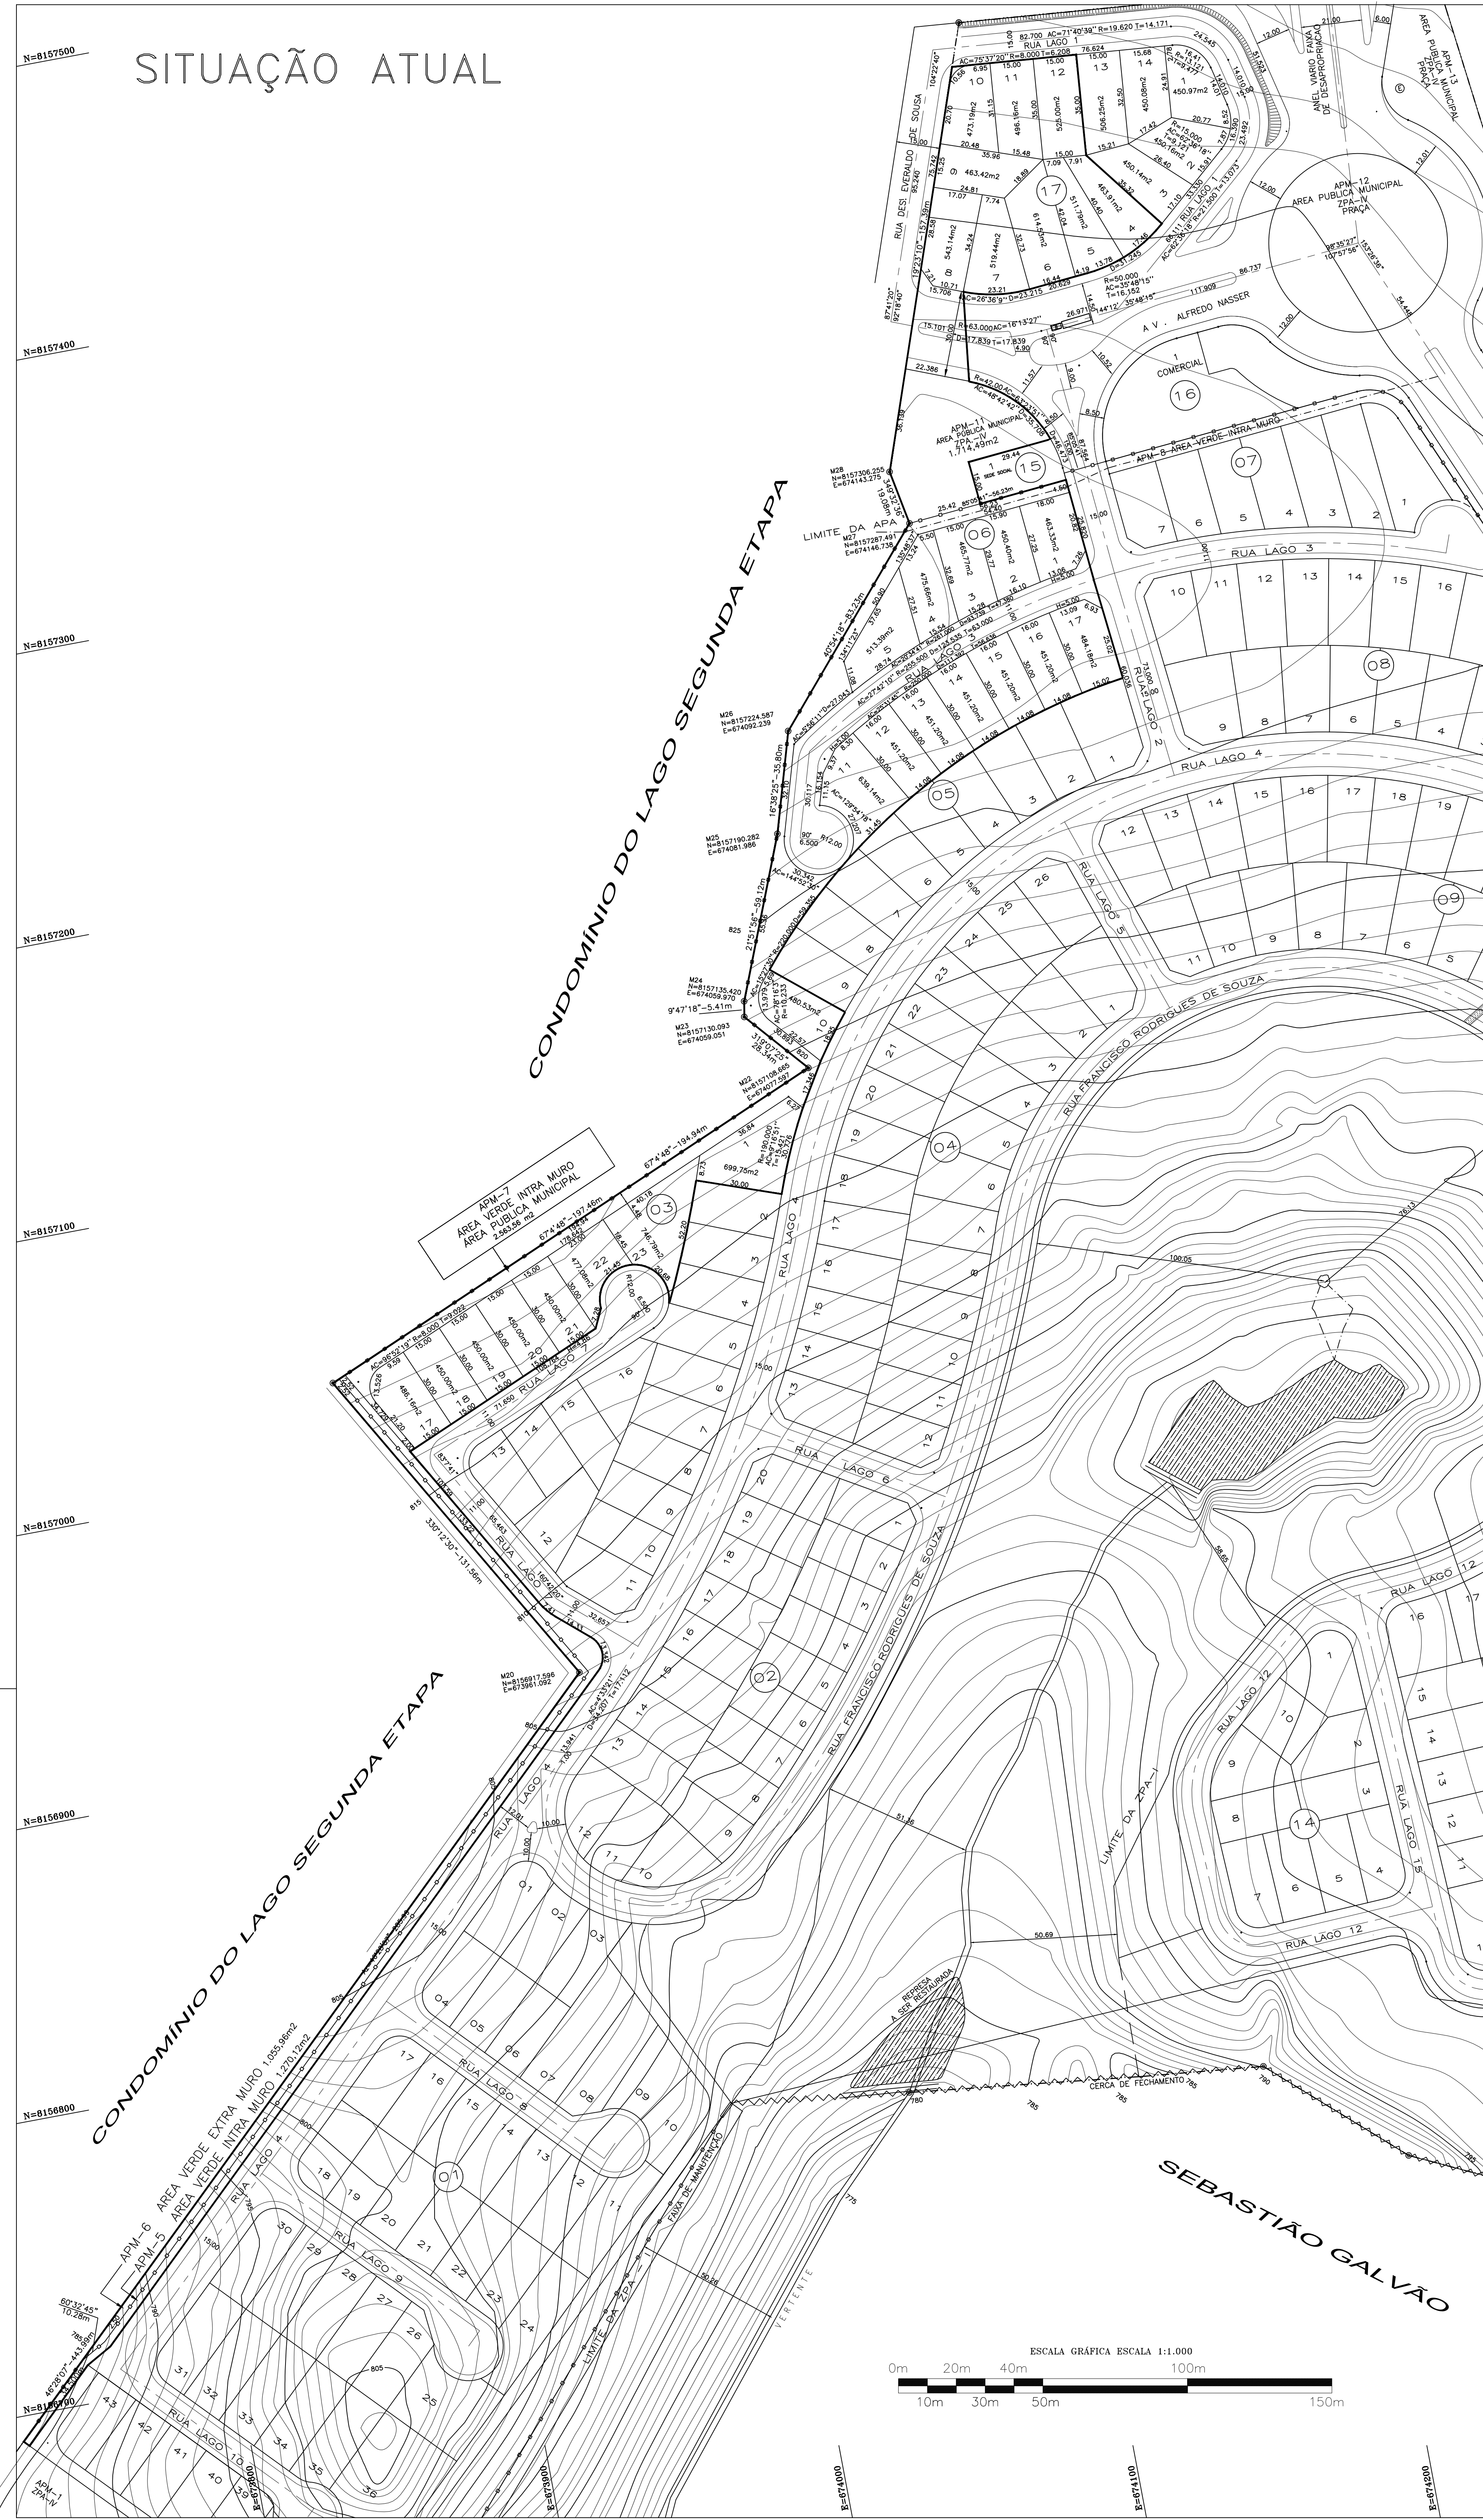