
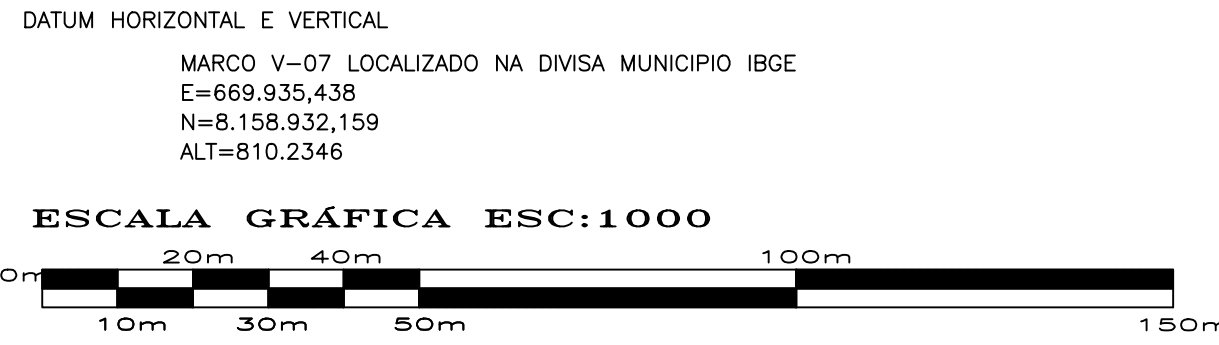
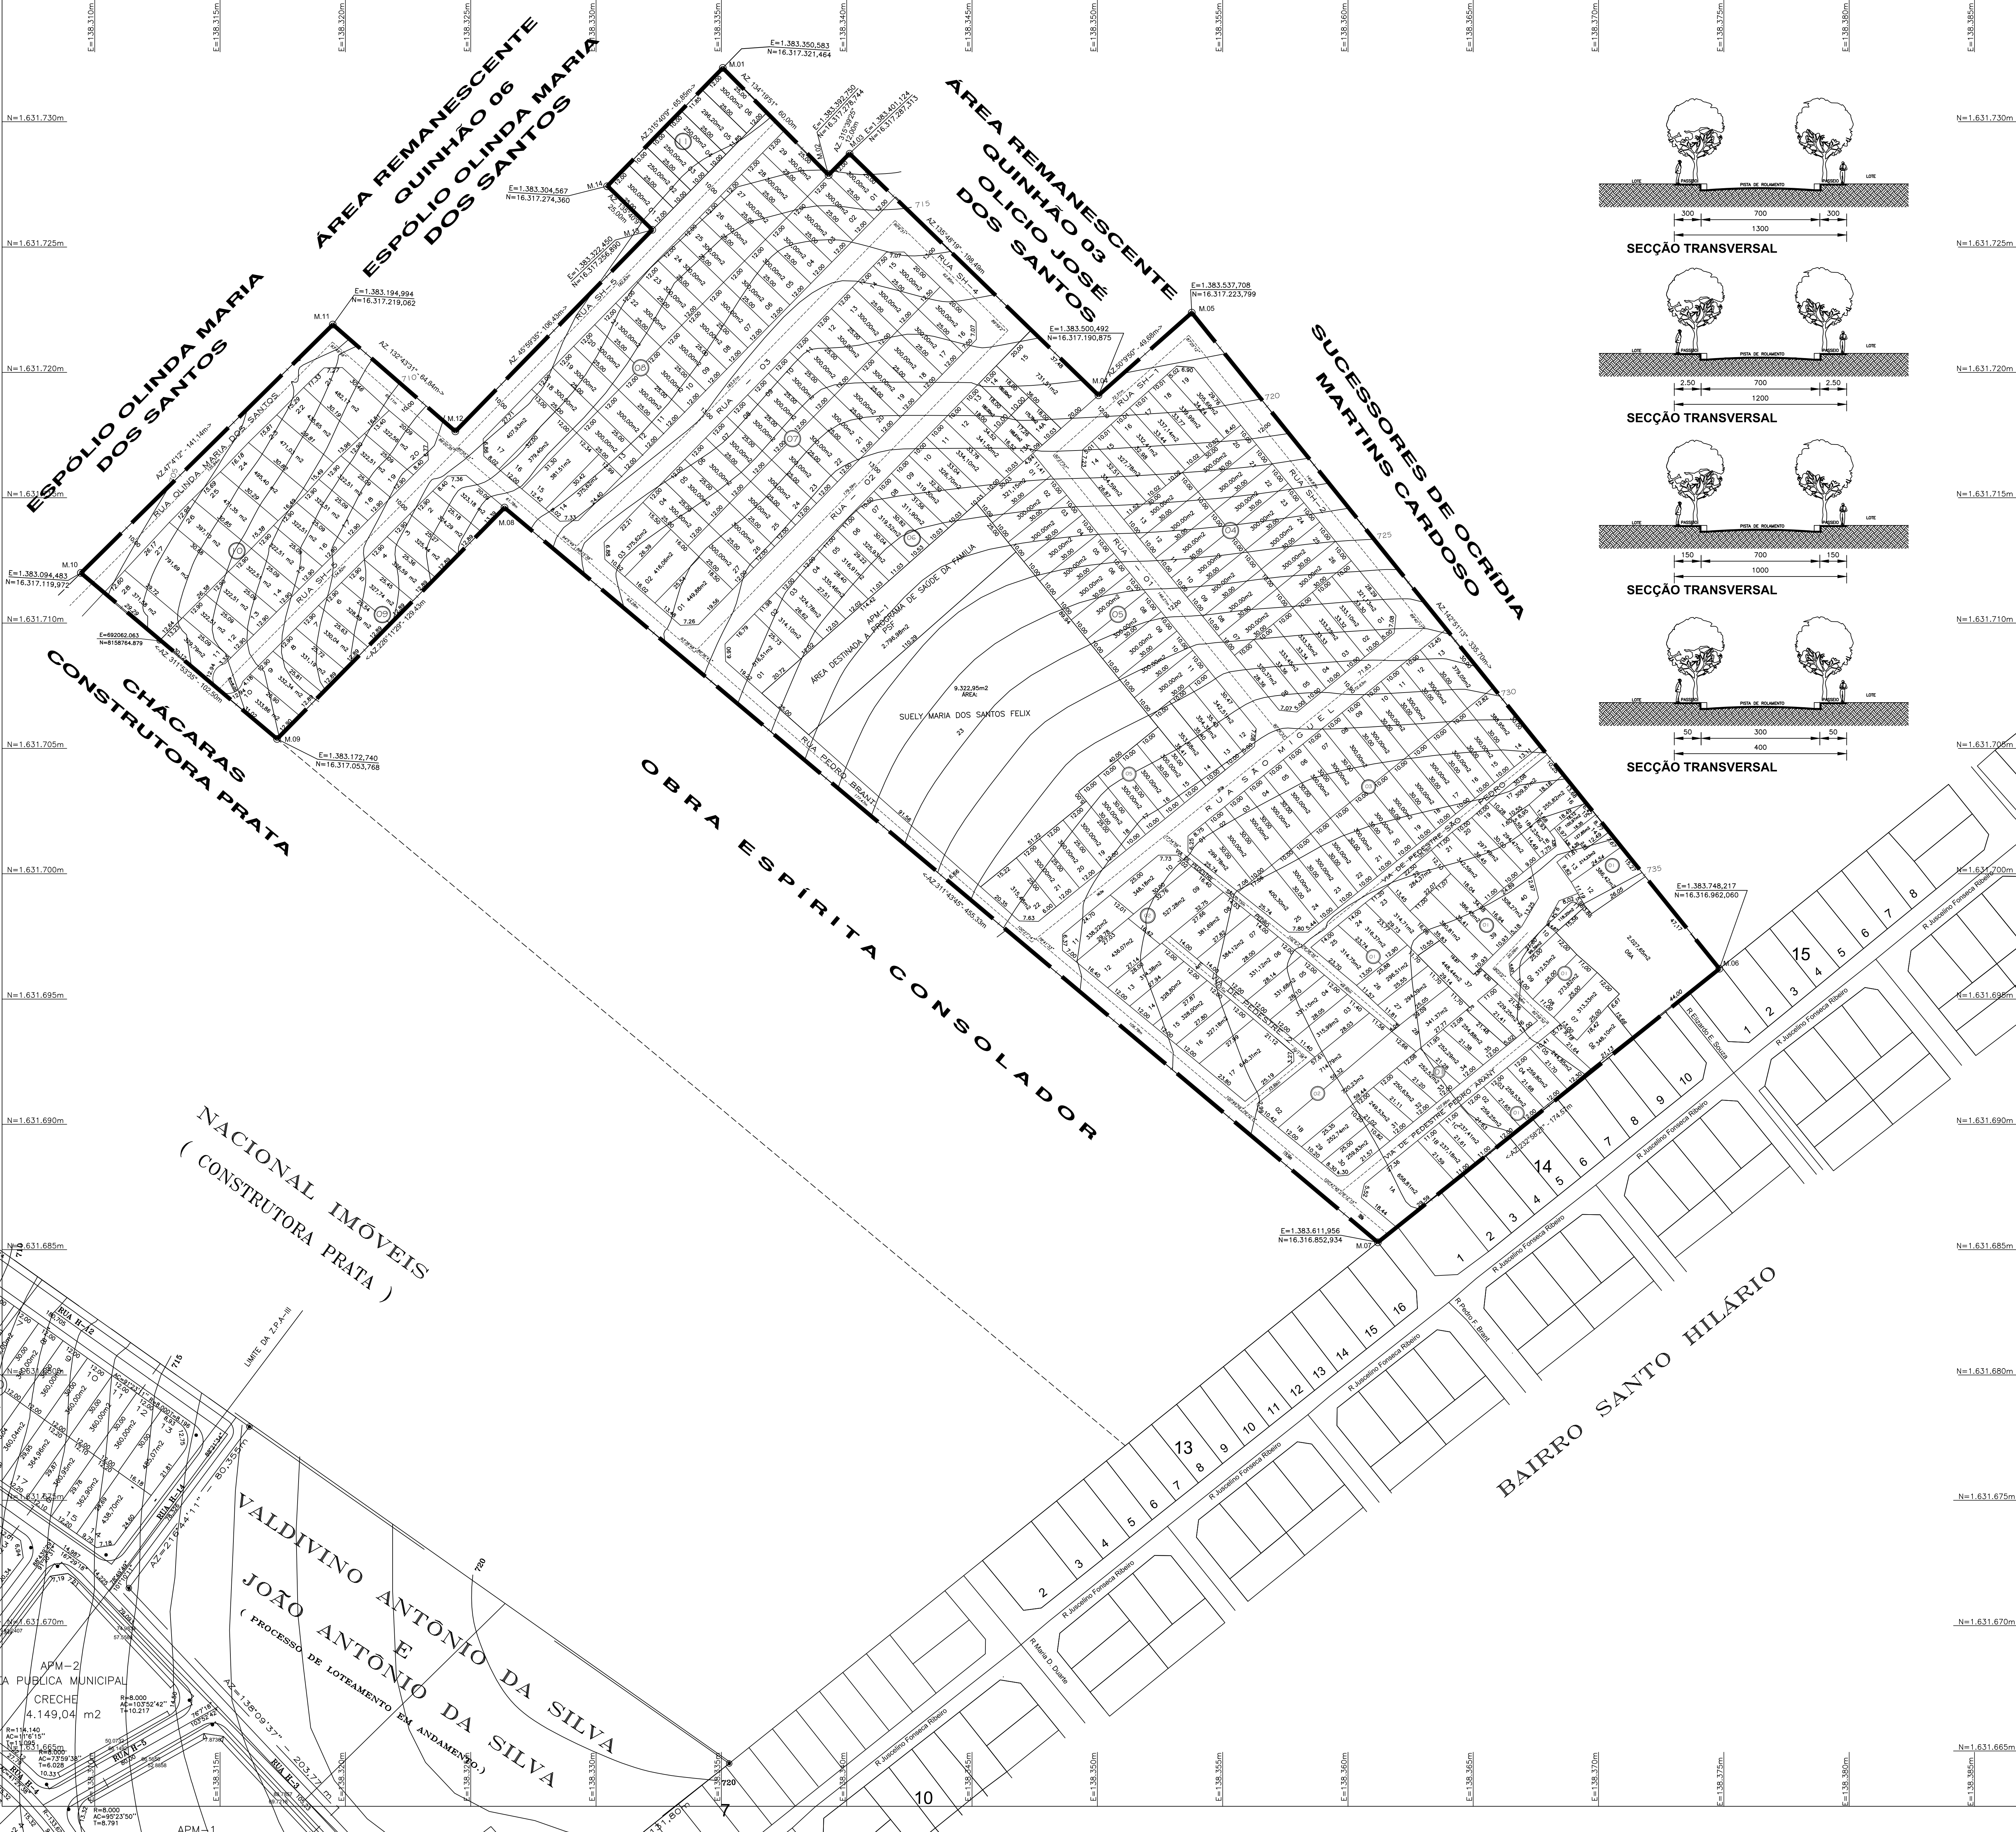
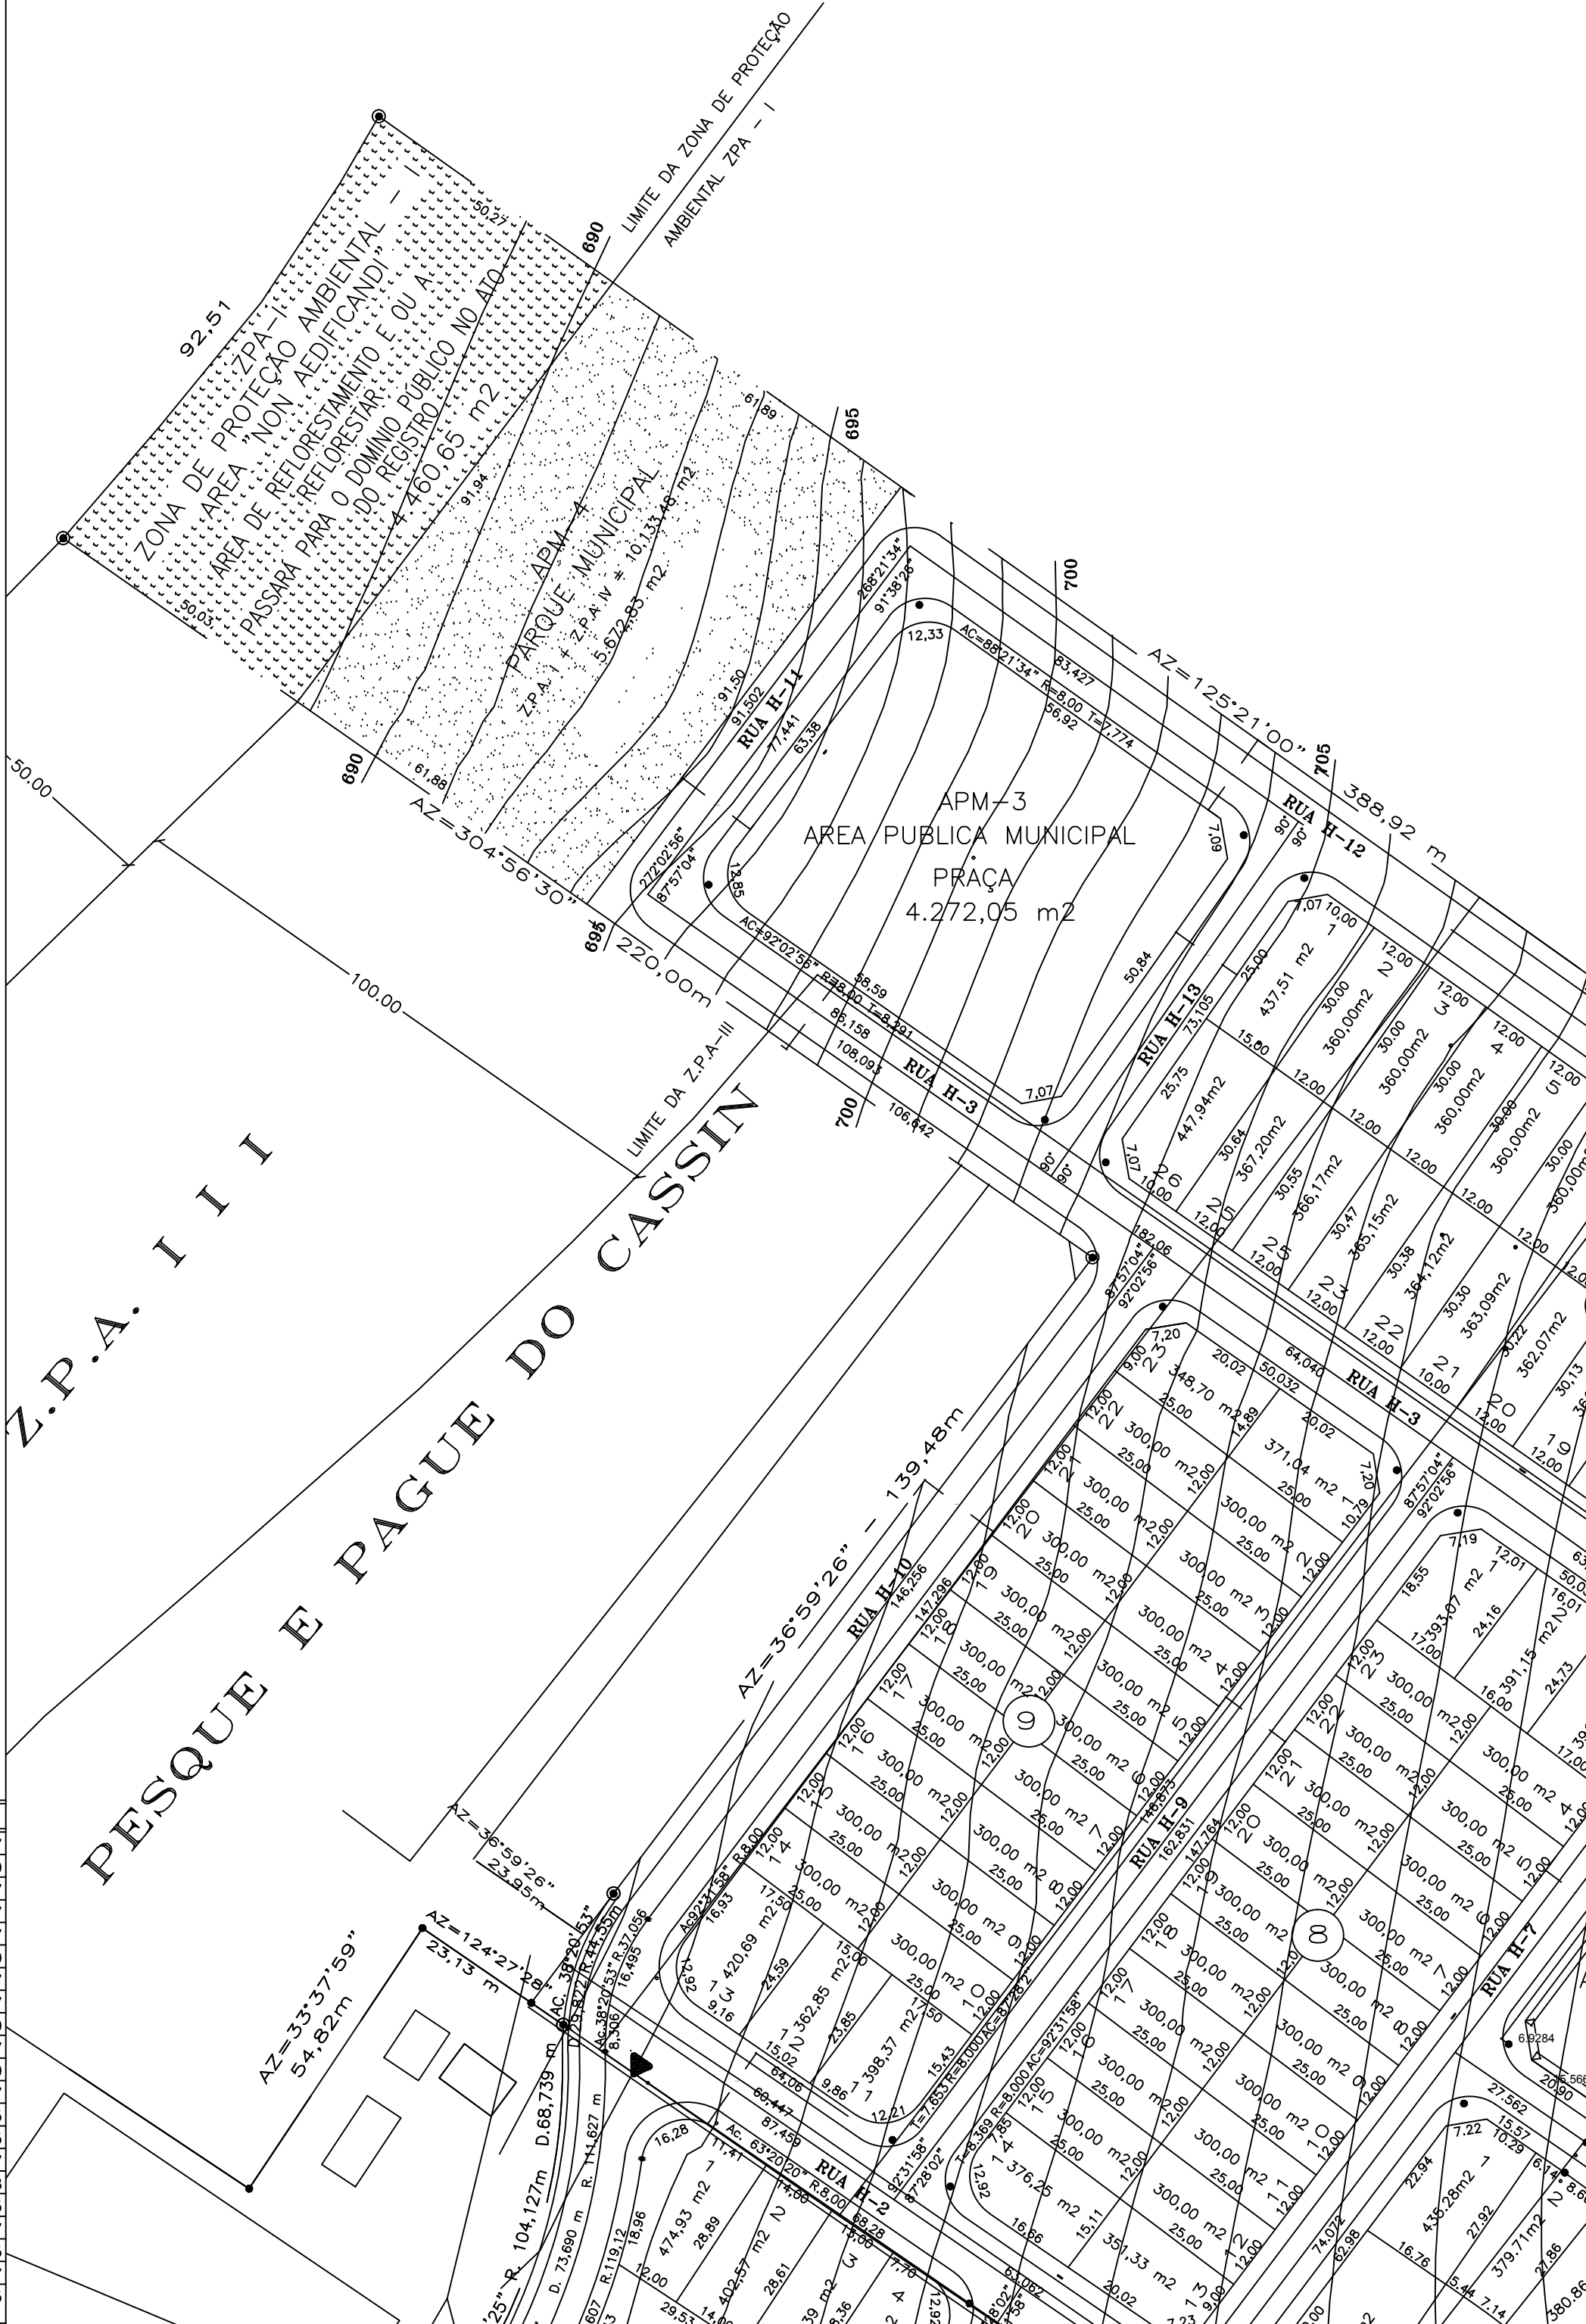


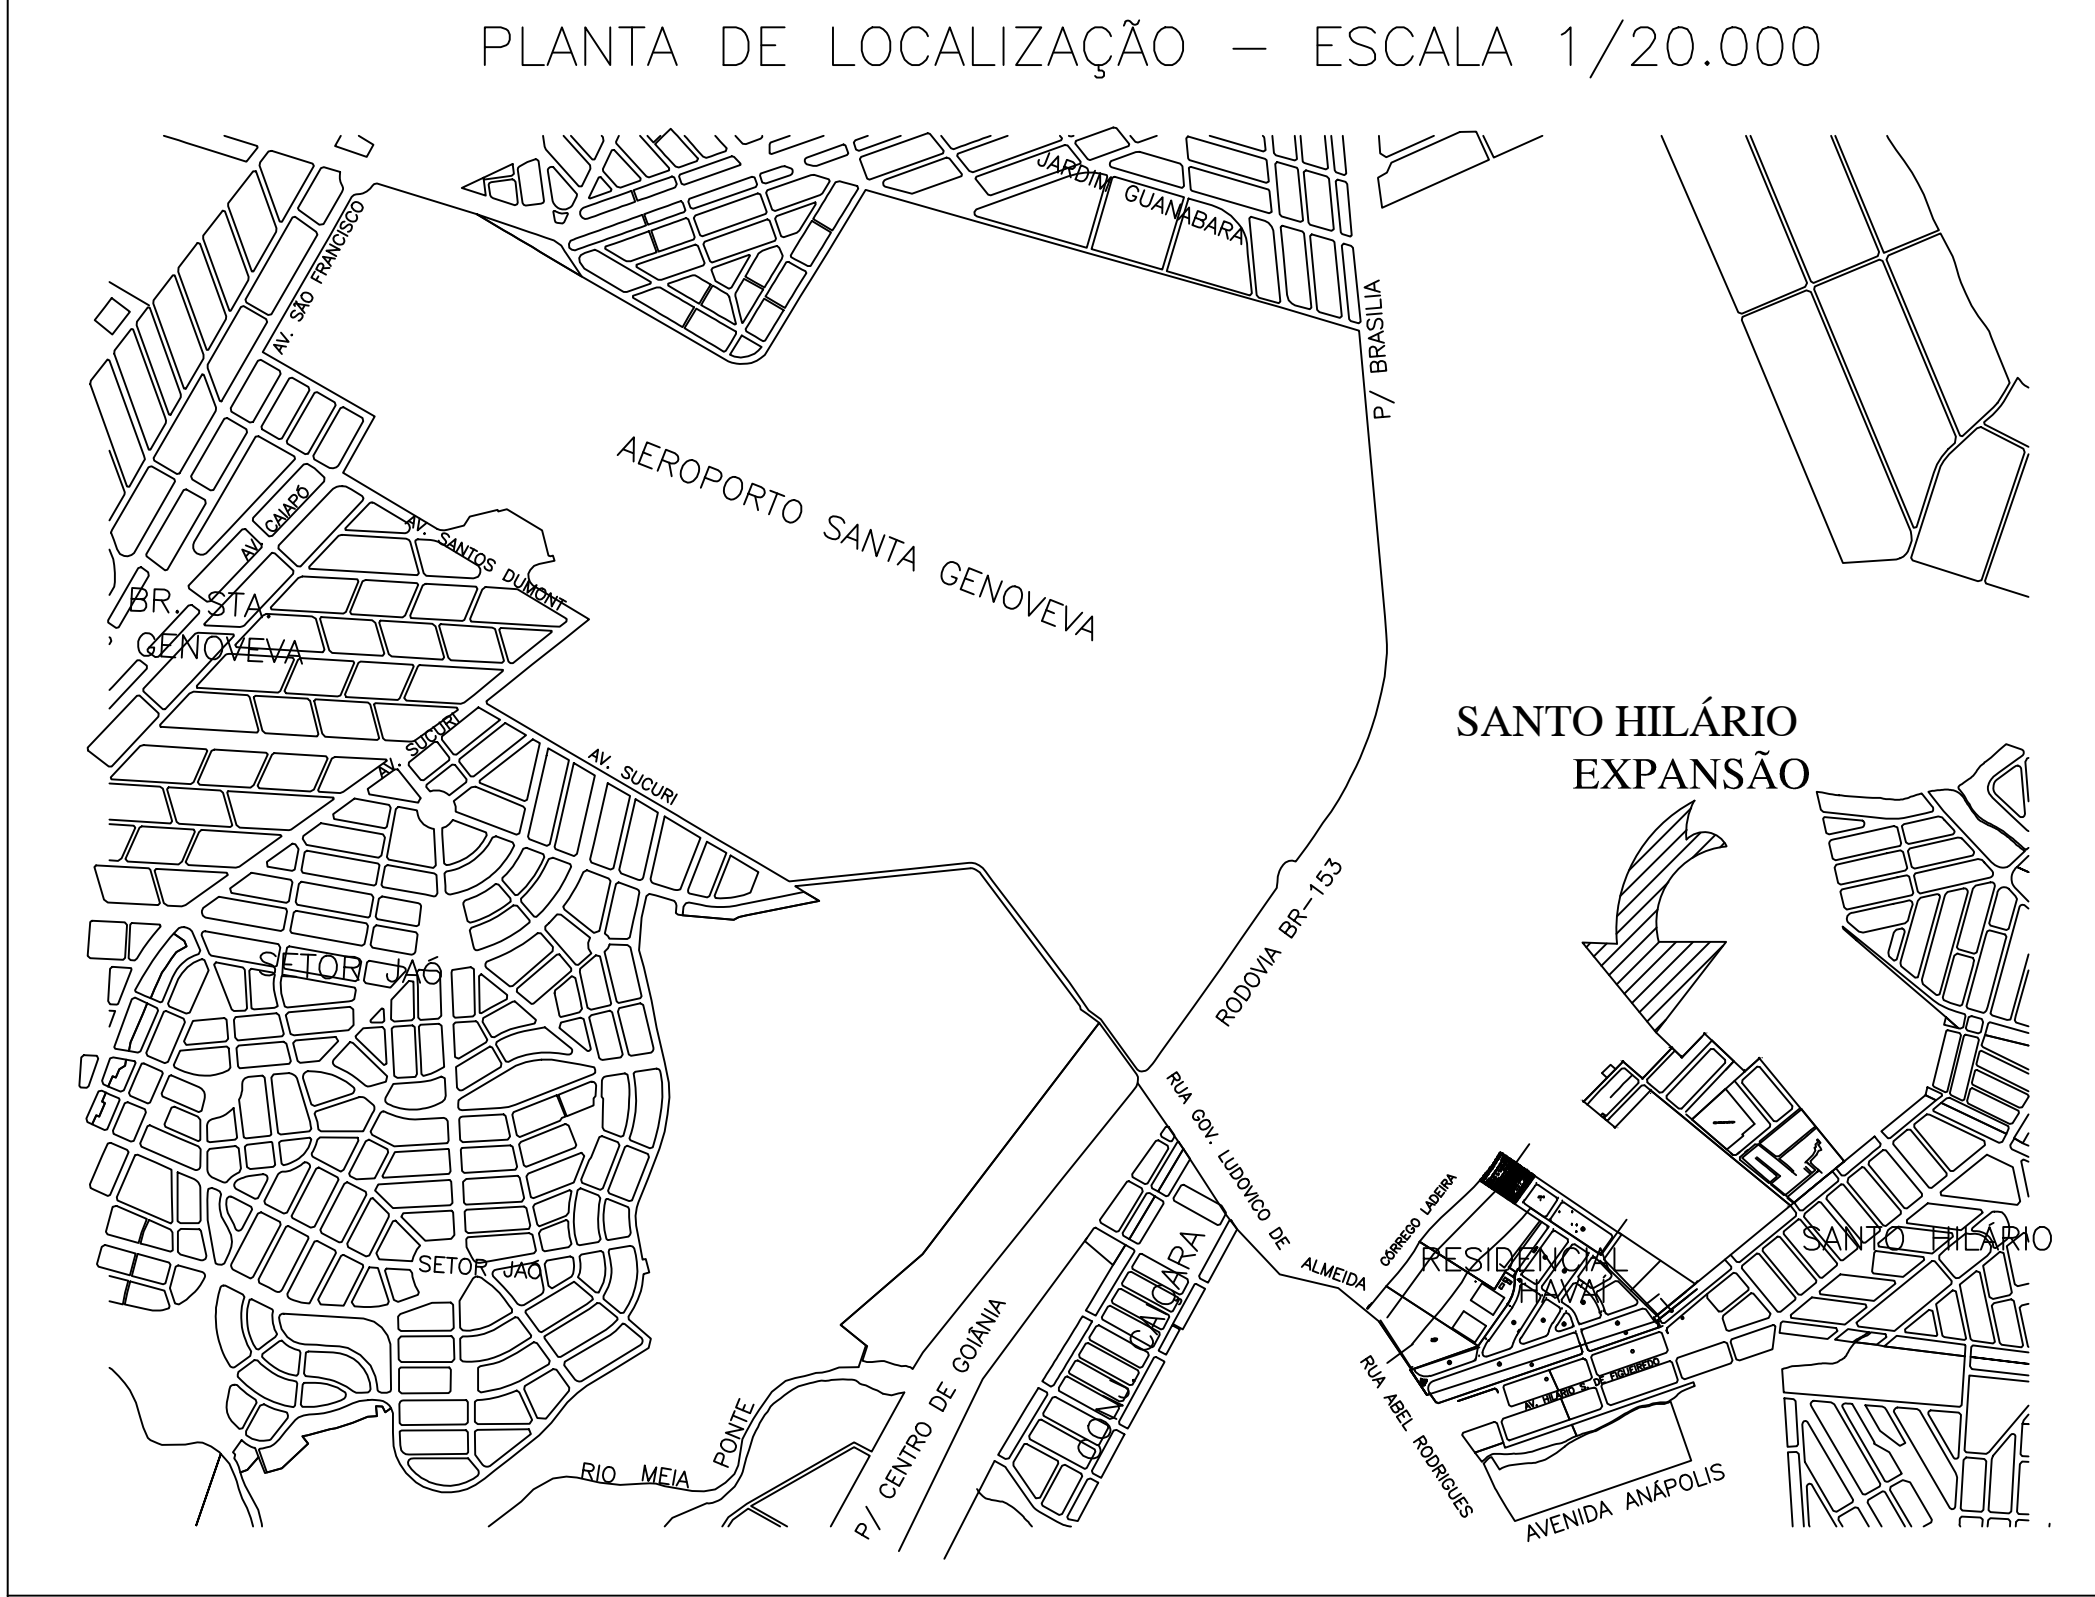

QUADRO DE DISCRIMINAÇÃO		
ÁREA DOS LOTES RESIDENCIAIS	88.084,17 m ²	76,120%
QUANTIDADE DE LOTES	241 LOTES	–
POPULAÇÃO PREVISTA	1.117 HABITANTES	–
DENSIDADE ABSOLUTA	79,639 HAB./Ha	–
DENSIDADE RELATIVA	157,545 HAB./Ha	–
–	–	–
–	–	–

ÁREAS PÚBLICAS MUNICIPAIS DESTINADAS A ÁREAS VERDES, EQUIPAMENTOS SOCIAIS E SISTEMA VIÁRIO				
DESCRIMINAÇÃO	EQUIPAMENTOS COMUNITÁRIOS		ESPAÇO LIVRE DE USO PÚBLICO	
	ÁREAS	%	ÁREAS	%
APM-1 PSF	2.796,98m2	2,420%	-	-
SISTEMA VIÁRIO	24.831,88 m2		21,460%	
RESUMO				
TOTAL DE ÁREAS PÚBLICAS	2.796,98 m2		2,420%	
TOTAL DE ÁREAS DOS LOTES (241 Lotes)	88.084,17 m2		76,120%	
ÁREA A PARCELAR	115.713,03 m2		100,000%	

“SANTO HILÁRIO EXPANSÃO”

REGULARIZAÇÃO SANTO HILÁRIO EXPANSÃO

PARCELAMENTO PRIORITÁRIO LEIS: 6766/79 6063/83
DECRETO 1.199/94 E LEI COMPLEMENTAR 031/94

ENDEREÇO: SANTO HILÁRIO EXPANSÃO
GOIÂNIA – GO

PROPRIETÁRIO:

AMELIA JOSÉ DOS SANTOS LEITE OLÍCIO JOSÉ DOS SANTOS

SUELY MARIA DOS SANTOS FELIX DIRCE MARIO DOS SANTOS

AUTOR(A) DO PROJETO: REVISÃO:

GILBERTO DA SILVA VIEIRA ARQUITETO URBANISTA CREA-GO 6347/D

Marcelo Tavares Gonçalves Técnico em Agrimensura CREA 6268/TD-GO

COMPOSIÇÃO DE ÁREAS:	ÁREAS	PORCENTAGEM
SISTEMA VIÁRIO	24.831,88 m ²	21,460%
TOTAL DE ÁREAS DOS LOTES	88.084,17 m ²	76,120%
ÁREA A PARCELAR	115.713,03 m ²	100,000%
NÚMERO DE LOTES	241	UNIDADES

APROVAÇÃO:

DECRETO N° _____ DE _____

RESPONSÁVEL TÉCNICO: Marcelo Tavares Gonçalves Técnico em Agrimensura – CREA 6268/TD-GO

CONTEÚDO: LEVANTAMENTO PLANIMÉTRICO PARA REGULARIZAÇÃO DE BAIRRO

ESCALA: 1:1.000 DATA: SETEMBRO/2015 DESENHO: TOPOSAT TOPOGRAFIA LTDA MUNICÍPIO/ESTADO: GOIÂNIA-GO

PRANCHAS: ÚNICA