

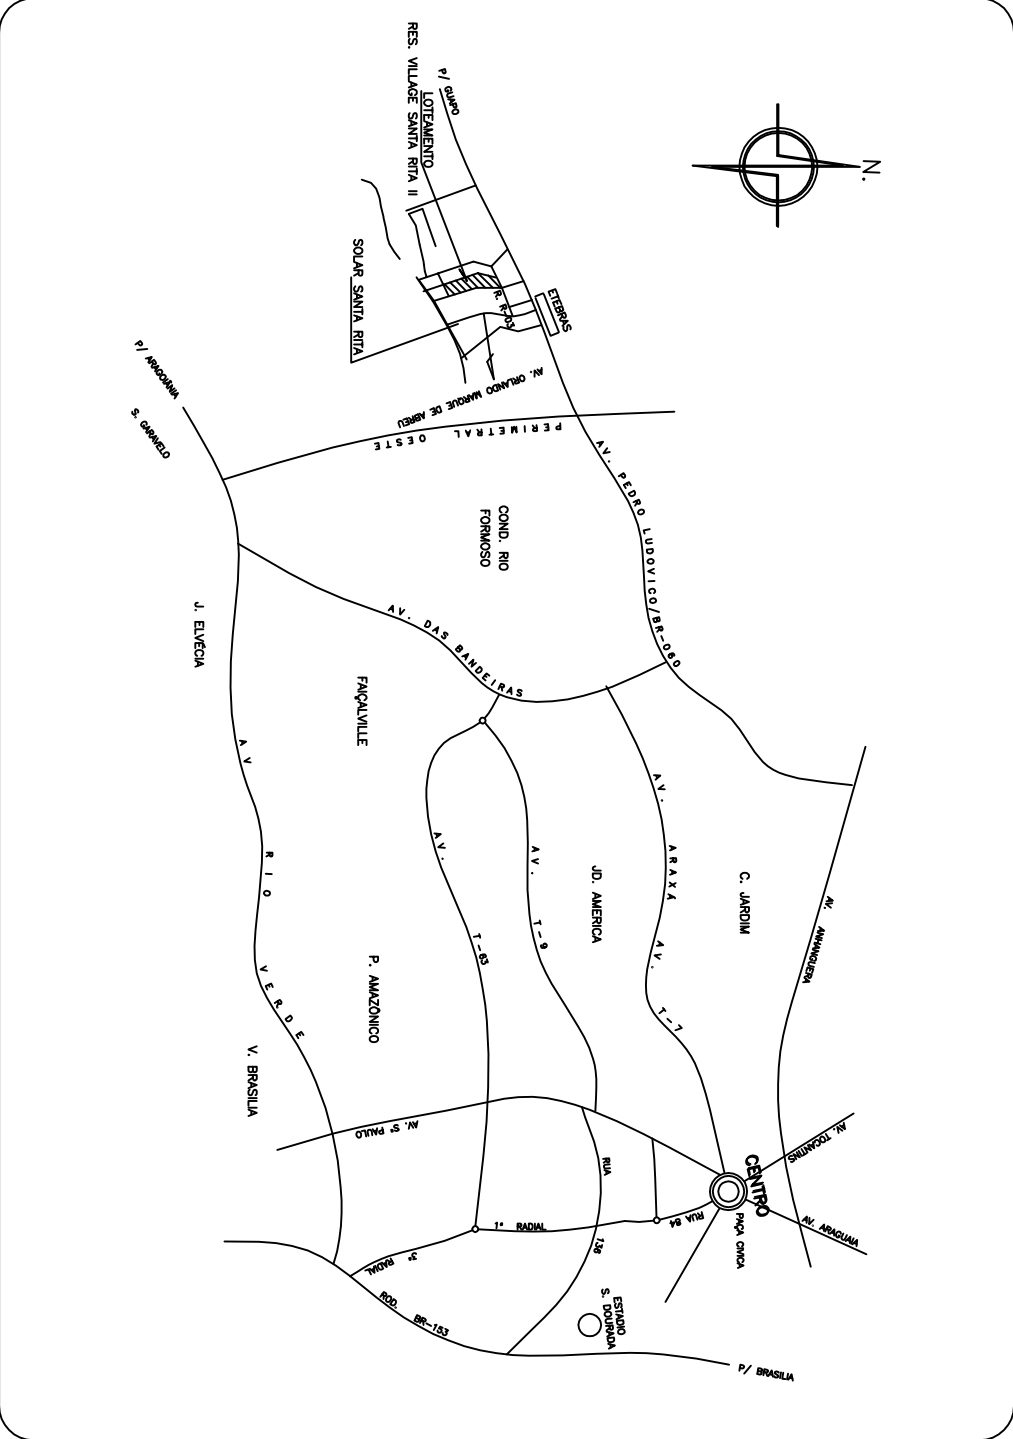


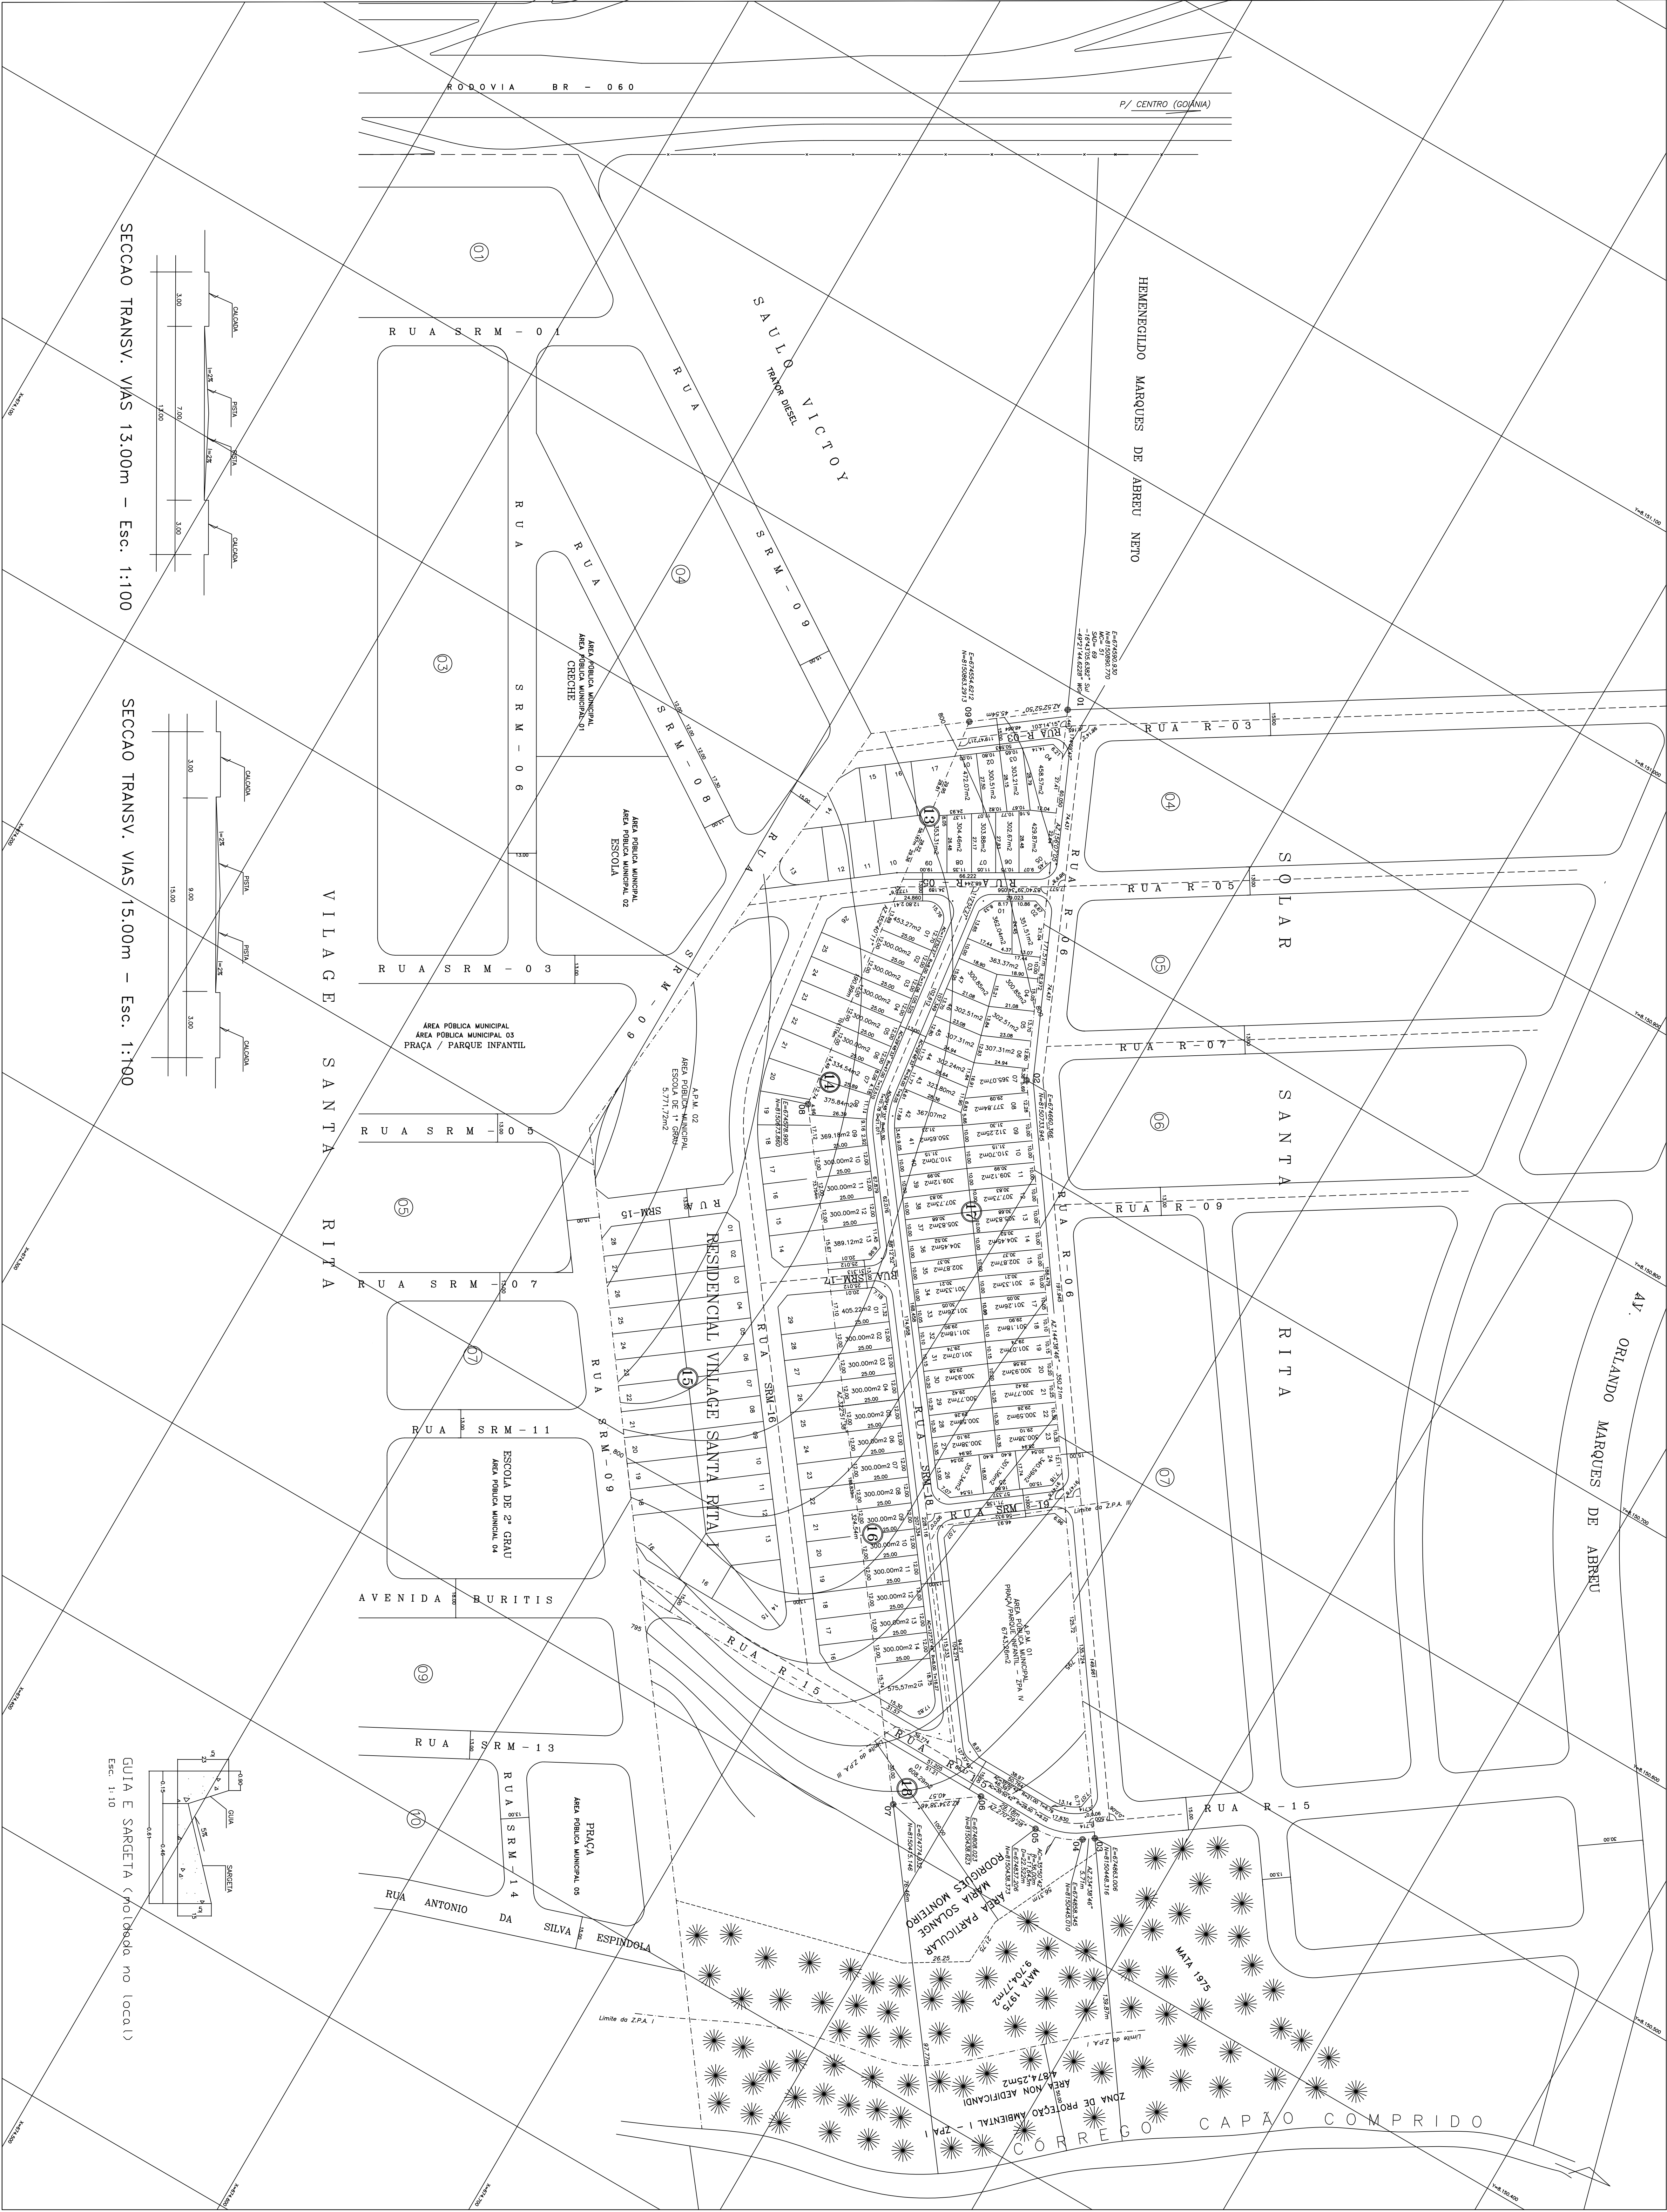

PLANTA DE SITUAÇÃO

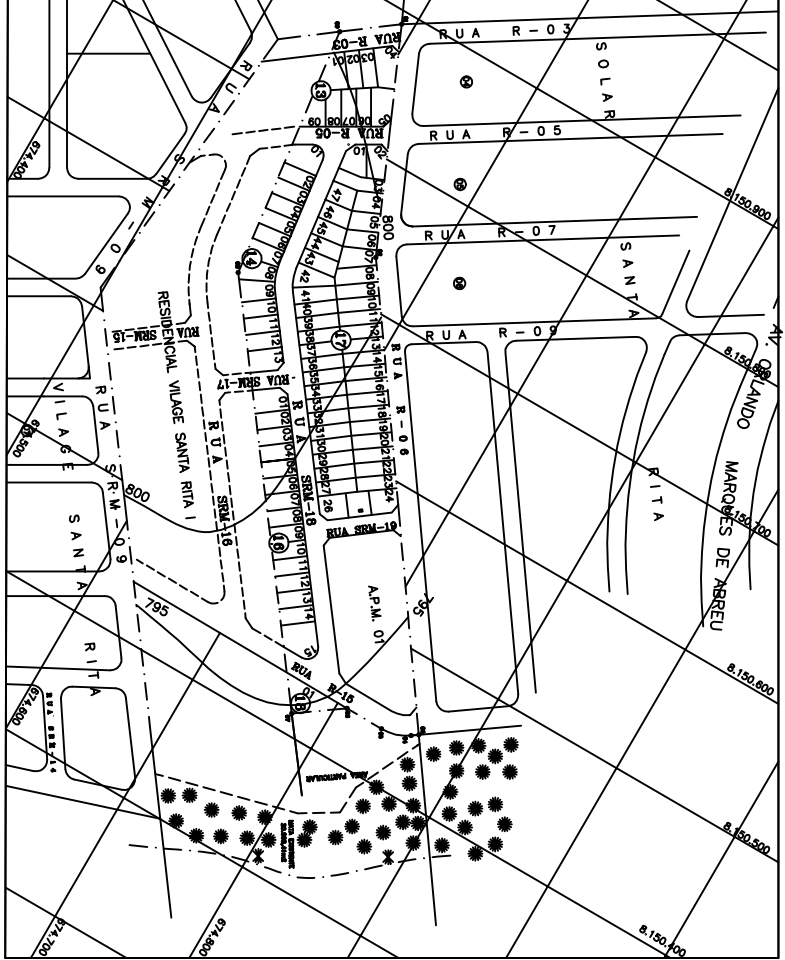

PLANTA ESCALA - 1:5000

QUADRO DE DISCRIMINACAO

MEIO DOS LOTES	27224,23 m²	6,1632
QUANTIDADE DE LOTES	84 LOTES	-
POPULACAO PREVISTA	319 HABITANTES	-
DENSIDADE ABSOLUTA	72,09 HAB./HA	-
DENSIDADE RELATIVA	117,248 HAB./HA	-
DATUM HORIZONTAL E VERTICAL	MAPA 2684 DO BIE LOCALIZADO NO DEPARTAMENTO	-
ALT. = 807,25		-

ÁREAS PÚBLICAS MUNICIPAIS

DESTINADAS À ÁREA VERDE, EQUIPAMENTOS SOCIAIS E ESPORTES

DISCRIMINACAO	ÁREAS	%	ÁREAS	%
ÁREA-01 - PARQUE INFANTIL - 70% IV	6.742,28 m²	15,21%		
TOTAL DE ÁREAS VERDES	6.742,28 m²	15,21%		
TOTAL ÁREAS DE EQUIPAMENTOS SOCIAIS	0	0		
TOTAL DAS ÁREAS VERDES E EQUIPAMENTOS	6.742,28 m²	15,21%		
VIAS E DRENAGEM DE TRAFEGO	10.305,24 m²	23,72%		
TOTAL DE ÁREAS PÚBLICAS	17.047,52 m²	38,93%		
TOTAL DE ÁREAS ALIENIGENS (4 Lotes)	27.224,23 m²	61,492%		
ÁREA A PARCELAR	44.272,73 m²	100,000%		

"RESIDENCIAL VILLAGE SANTA RITA II"

PARTE INTEGRANTE DA FAZENDA SANTA RITA


PARCELA Nº 13,772 DO GRUPO DA 1ª CIRCUNSCRIÇÃO DE CURITIBA
MATRÍCULA Nº 13.772 DO GRUPO DA 1ª CIRCUNSCRIÇÃO DE CURITIBA
PROCESSO Nº 1381647

PROPRIETÁRIO:

MARIA SOUZA RODRIGUES MONTEIRO

AUTOR DO PROJETO: RESP. TÉCNICO:

ARG. URBAN. DENTRE	ARG. URBAN. DENTRE
DISCRIMINACAO	ÁREAS
ÁREA URBANÍSTICA	44.272,73 m²
ÁREA A PARCELAR	44.272,73 m²
APROVAÇÃO:	100,000%

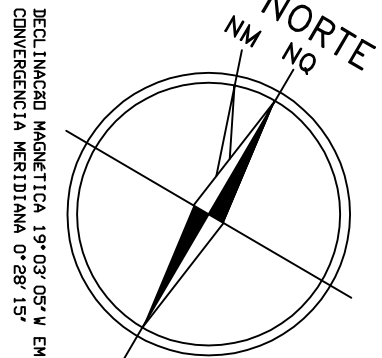

PLANTA URBANÍSTICA

ESCALA:	DATA:	FECHA:	NÚMERO:
1:1.000	JULHO/2002	ÚNICA	GOIÂNIA-COAS