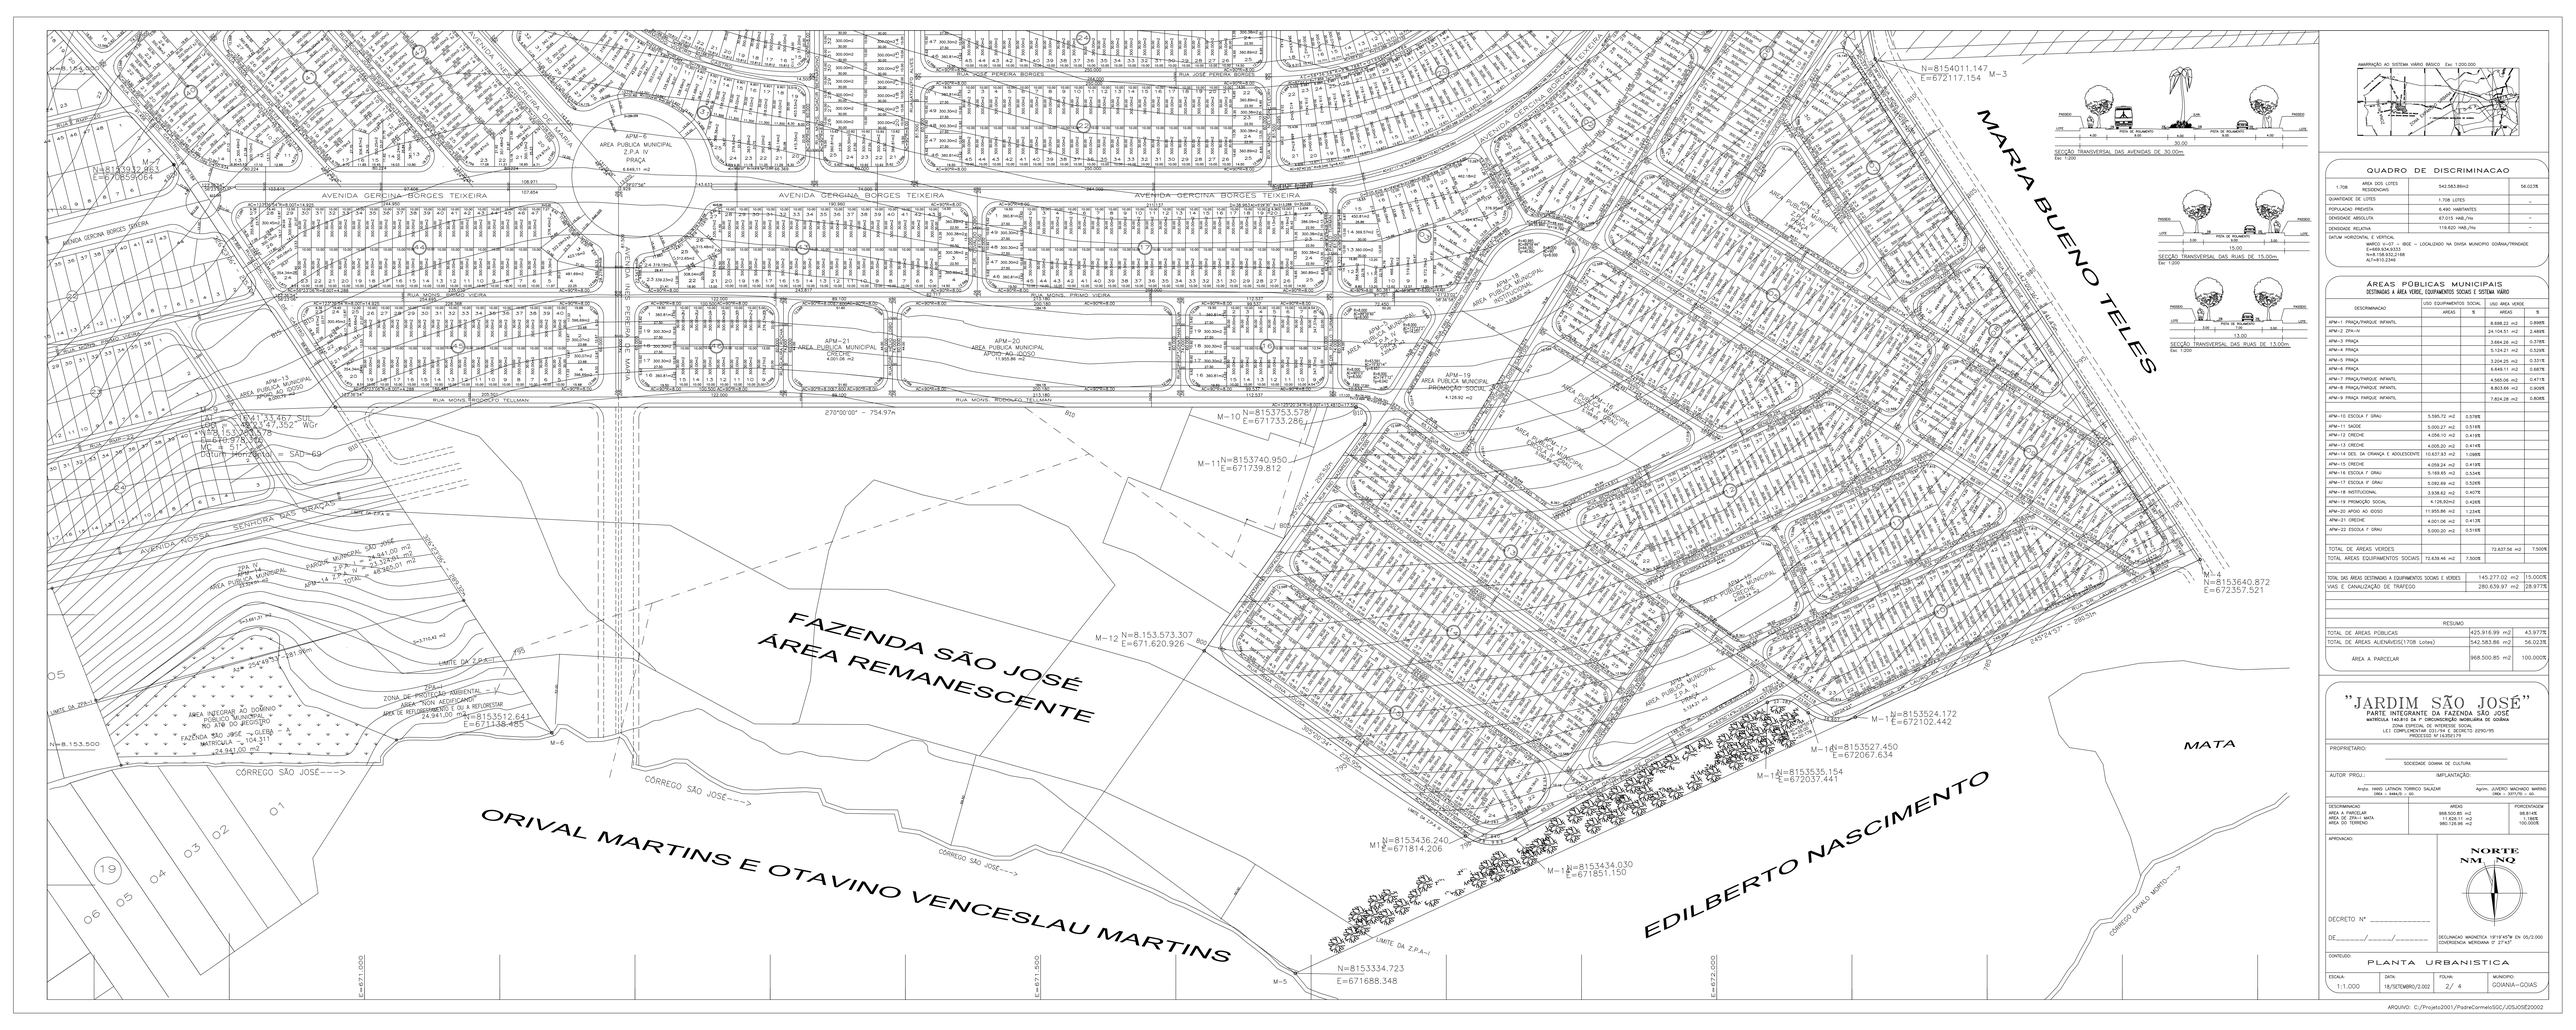

AMARRAÇÃO AO SISTEMA VIÁRIO BÁSICO Esc. 1:200.000

QUADRO DE DISCRIMINACAO

1.708	AREA DOS LOTES RESIDENCIAIS	542.583,86m2	56,023%
QUANTIDADE DE LOTES		1.708 LOTES	–
POPULACAO PREVISTA		6.482 HABITANTES	–
DENSIDADE ABSOLUTA		67,015 HAB./Ha	–
DENSIDADE RELATIVA		119,620 HAB./Ha	–
DATUM HORIZONTAL E VERTICAL		MARCO V-07 - IBGE - LOCALIZADO NA DIVISA MUNICIPIO GOIANIA/TRINDADE E=668.934,6533 N=8.158.532,2188 ALT=410,2348	

ÁREAS PÚBLICAS MUNICIPAIS
DESTINADAS A ÁREA VERDE, EQUIPAMENTOS SOCIAIS E SISTEMA VIÁRIO

DISCRIMINACAO	USO EQUIPAMENTOS SOCIAL		USO AREA VERDE	
	AREAS	%	AREAS	%
APM-1 PRAÇA/PARQUE INFANTIL			8.658,22 m2	0,899%
APM-2 ZPA-IV			24.104,57 m2	2,483%
APM-3 PRAÇA			3.664,26 m2	0,378%
APM-4 PRAÇA			5.124,21 m2	0,528%
APM-5 PRAÇA			3.224,25 m2	0,331%
APM-6 PRAÇA			6.646,11 m2	0,687%
APM-7 PRAÇA/PARQUE INFANTIL			4.565,06 m2	0,471%
APM-8 PRAÇA/PARQUE INFANTIL			8.803,66 m2	0,908%
APM-9 PRAÇA PARQUE INFANTIL			7.824,28 m2	0,808%
APM-10 ESCOLA 1º GRAU	5.595,72 m2	0,578%		
APM-11 SAÚDE	5.000,27 m2	0,516%		
APM-12 CRECHE	4.556,10 m2	0,470%		
APM-13 CRECHE	4.005,20 m2	0,414%		
APM-14 DES. DA CRIANÇA E ADOLESCENTE	10.837,93 m2	1,068%		
APM-15 CRECHE	4.059,24 m2	0,419%		
APM-16 ESCOLA 1º GRAU	5.169,65 m2	0,534%		
APM-17 ESCOLA 1º GRAU	5.082,69 m2	0,526%		
APM-18 INSTITUCIONAL	3.538,82 m2	0,407%		
APM-19 PROMOÇÃO SOCIAL	4.126,80m2	0,426%		
APM-20 APOIO AO IDOSO	11.955,86 m2	1,234%		
APM-21 CRECHE	4.001,06 m2	0,413%		
APM-22 ESCOLA 1º GRAU	5.000,20 m2	0,516%		
TOTAL DE ÁREAS VERDES			72.637,56 m2	7,500%
TOTAL ÁREAS EQUIPAMENTOS SOCIAIS	72.639,46 m2	7,500%		

TOTAL DAS ÁREAS DESTINADAS A EQUIPAMENTOS SOCIAIS E VERDES	145.277,02 m2	15,000%
VIAS E CANALIZAÇÃO DE TRAFEGO	280.639,97 m2	28,977%

RESUMO		
TOTAL DE ÁREAS PÚBLICAS	425.916,99 m2	43,977%
TOTAL DE ÁREAS ALIENÁVEIS(TOT Lotes)	542.583,86 m2	56,023%
ÁREA A PARCELAR	968.500,85 m2	100,000%

"JARDIM SÃO JOSÉ"
PARTE INTEGRANTE DA FAZENDA SÃO JOSÉ
MATRÍCULA 140.810 DA 9ª CIRCUNSCRIÇÃO IMOBILIÁRIA DE GOIÂNIA
ZONA ESPECIAL DE INTERESSE SOCIAL
LEI COMPLEMENTAR 031/94 E DECRETO 2250/95
PROCESSO Nº 14350/179

PROPRIETÁRIO:
SOCIEDADE GOIANA DE CULTURA

AUTOR PROJ.: IMPLANTAÇÃO:
Arquts. HANS LATINOV TORRICO SALAZAR (RNA nº 6494/5 – GO)
Agrom. JUVERCI MACHADO MARINS (RNA nº 3977/5 – GO)

DISCRIMINACAO	AREAS	PORCENTAGEM
AREA A PARCELAR	968.500,85 m2	98,814%
AREA DA FAIXA DE ANTA	11.500,00 m2	1,186%
AREA DO TERRENO	980.128,98 m2	100,000%

APROVADO:

DECRETO Nº _____

DE ____/____/____

NORTE NM – NQ

DECLINAÇÃO MAGNÉTICA 19°18'45"W EM 05/2.000
CONVERGÊNCIA MERIDIANA 0° 27'43"

CONTEÚDO:
PLANTA URBANISTICA

ESCALA:	DATA:	FOLHA:	MUNICÍPIO:
1:1.000	18/SETEMBRO/2.002	2/ 4	GOIANIA–GOIAS

ARQUIVO: C:/Projets2001/PadreCornelioSGC/JOSJOSE20002