

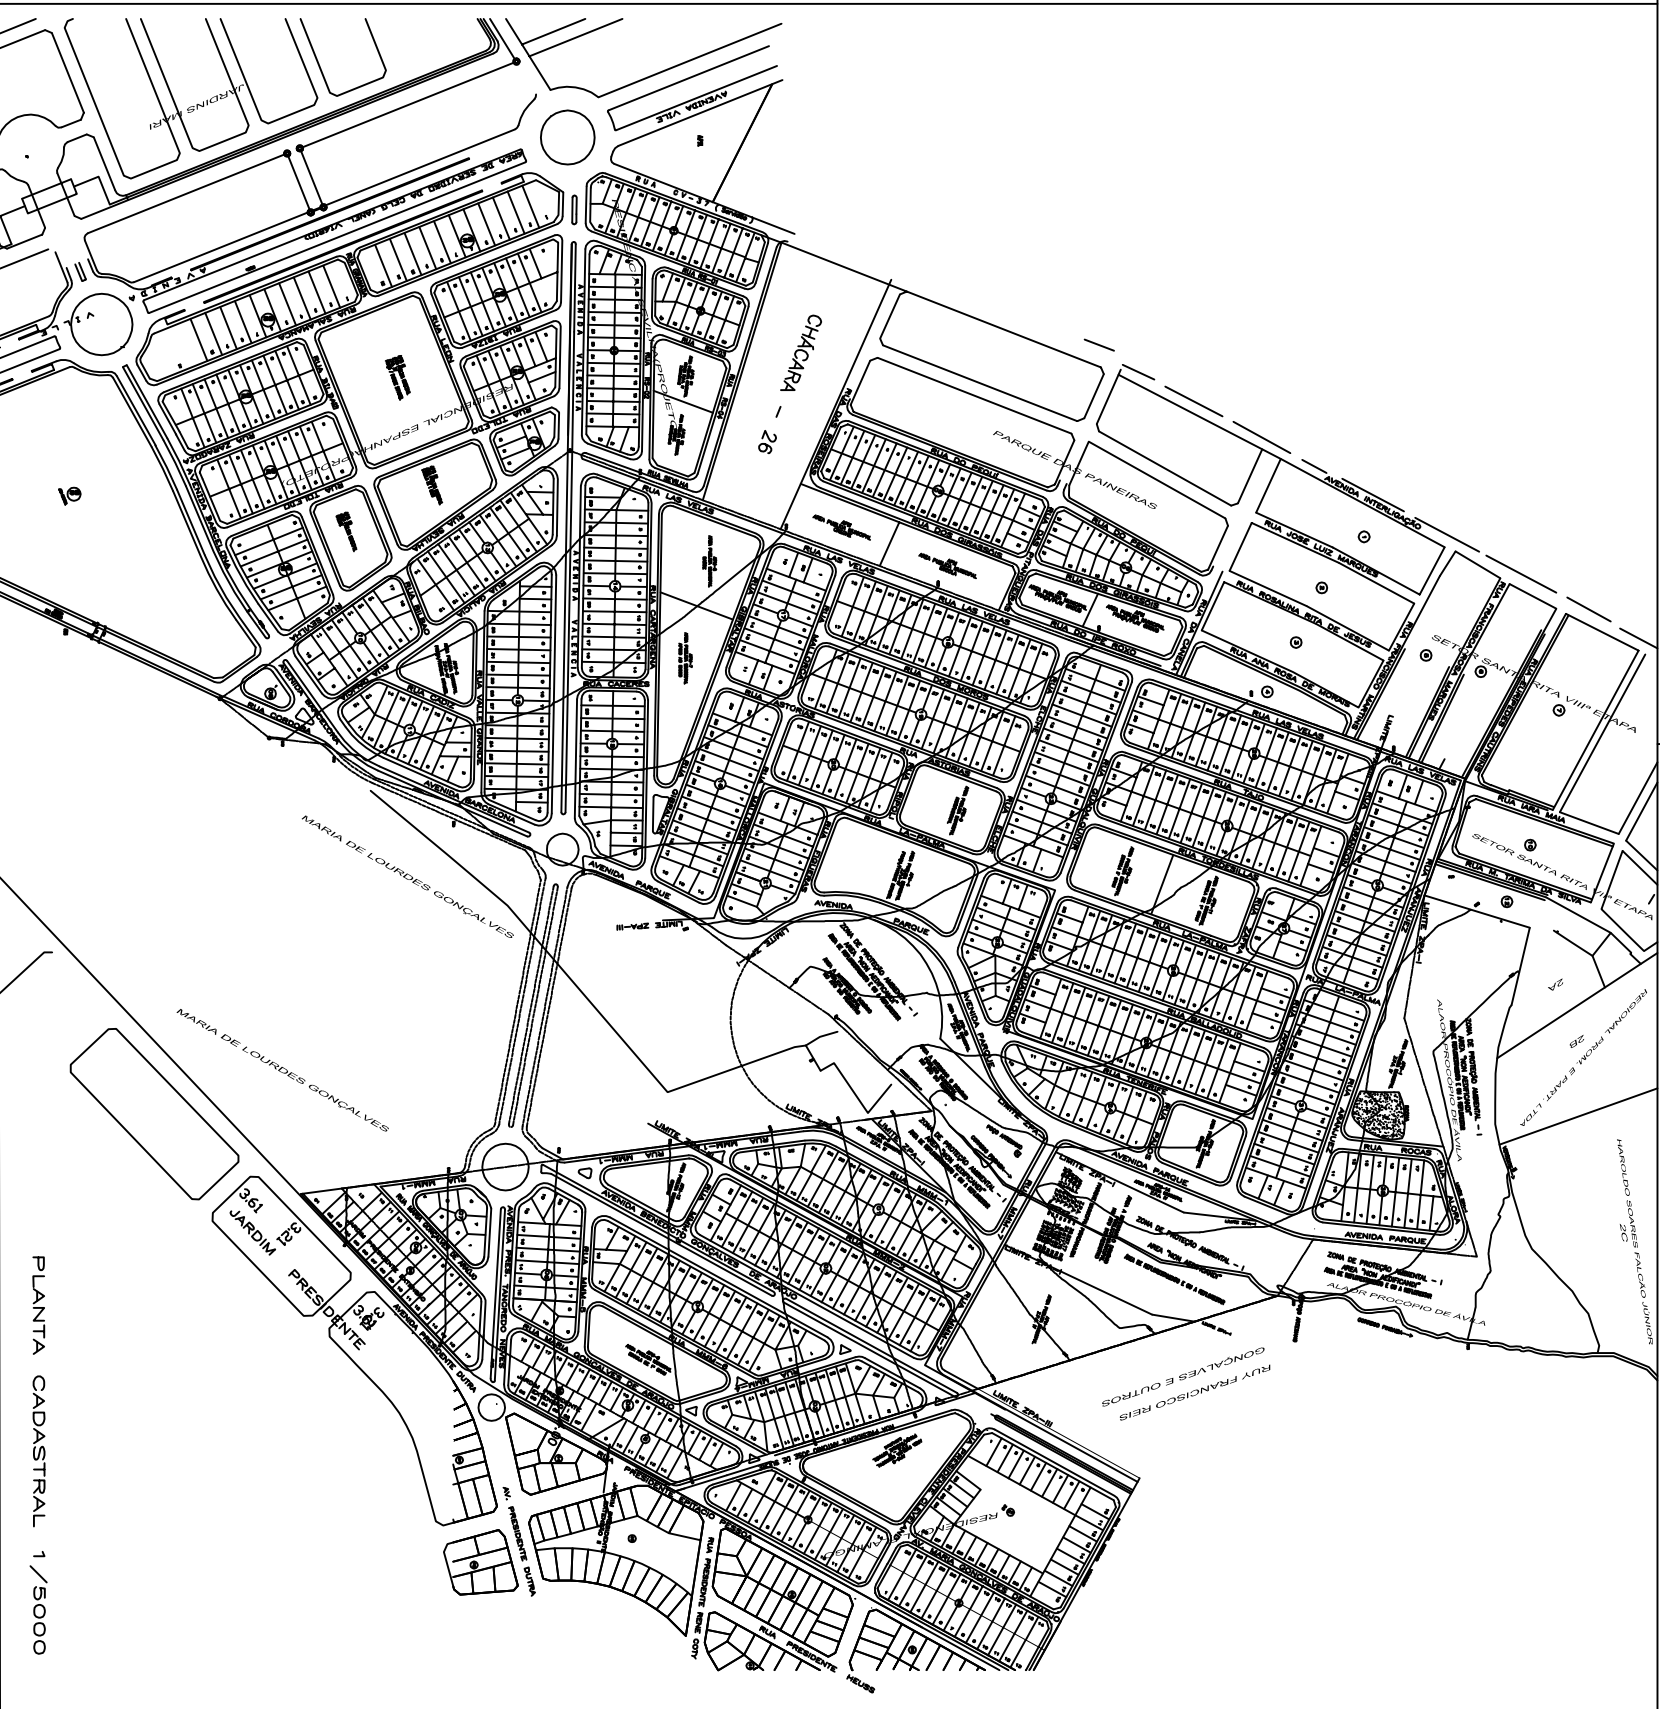


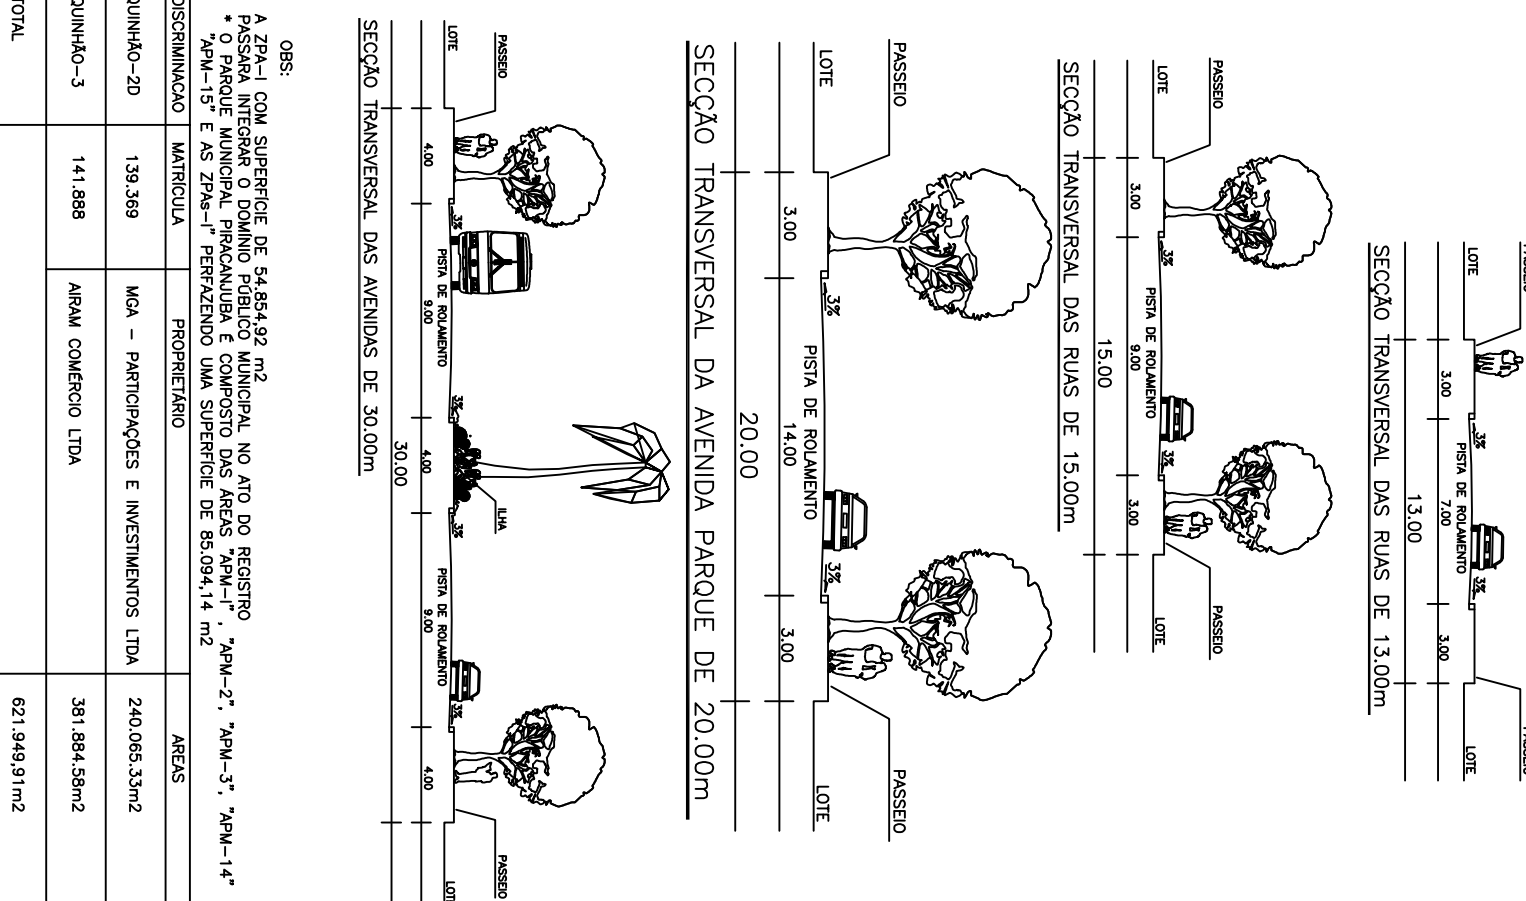

RUA FRANCISCO REIS
GONÇALVES E OUTROS

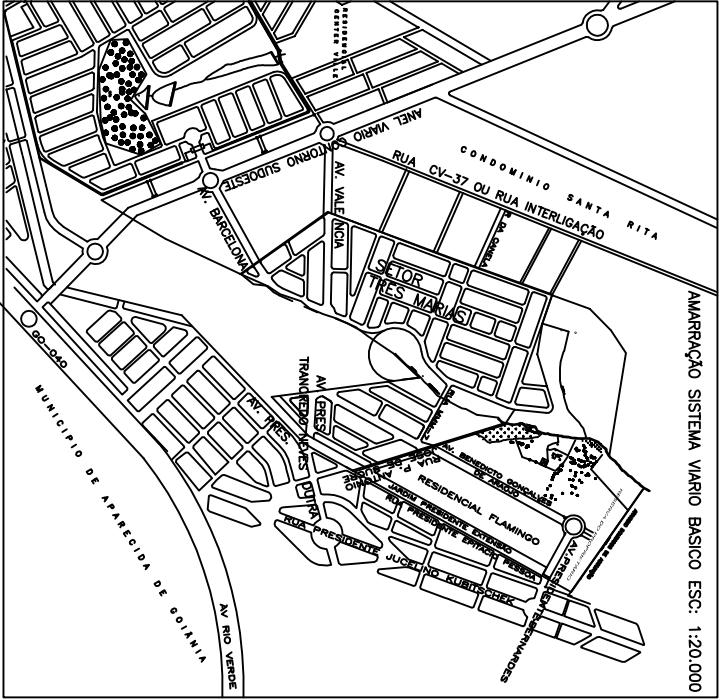

QUADRO DE DISCRIMINACAO			
811	AREA DAS RUAS	201.463,68 m²	53,73%

ÁREAS PÚBLICAS MUNICIPAIS				
DETALHAMENTO DAS ÁREAS: (CONDOMÍNIO SOCIAL E SEMI-URB)				

