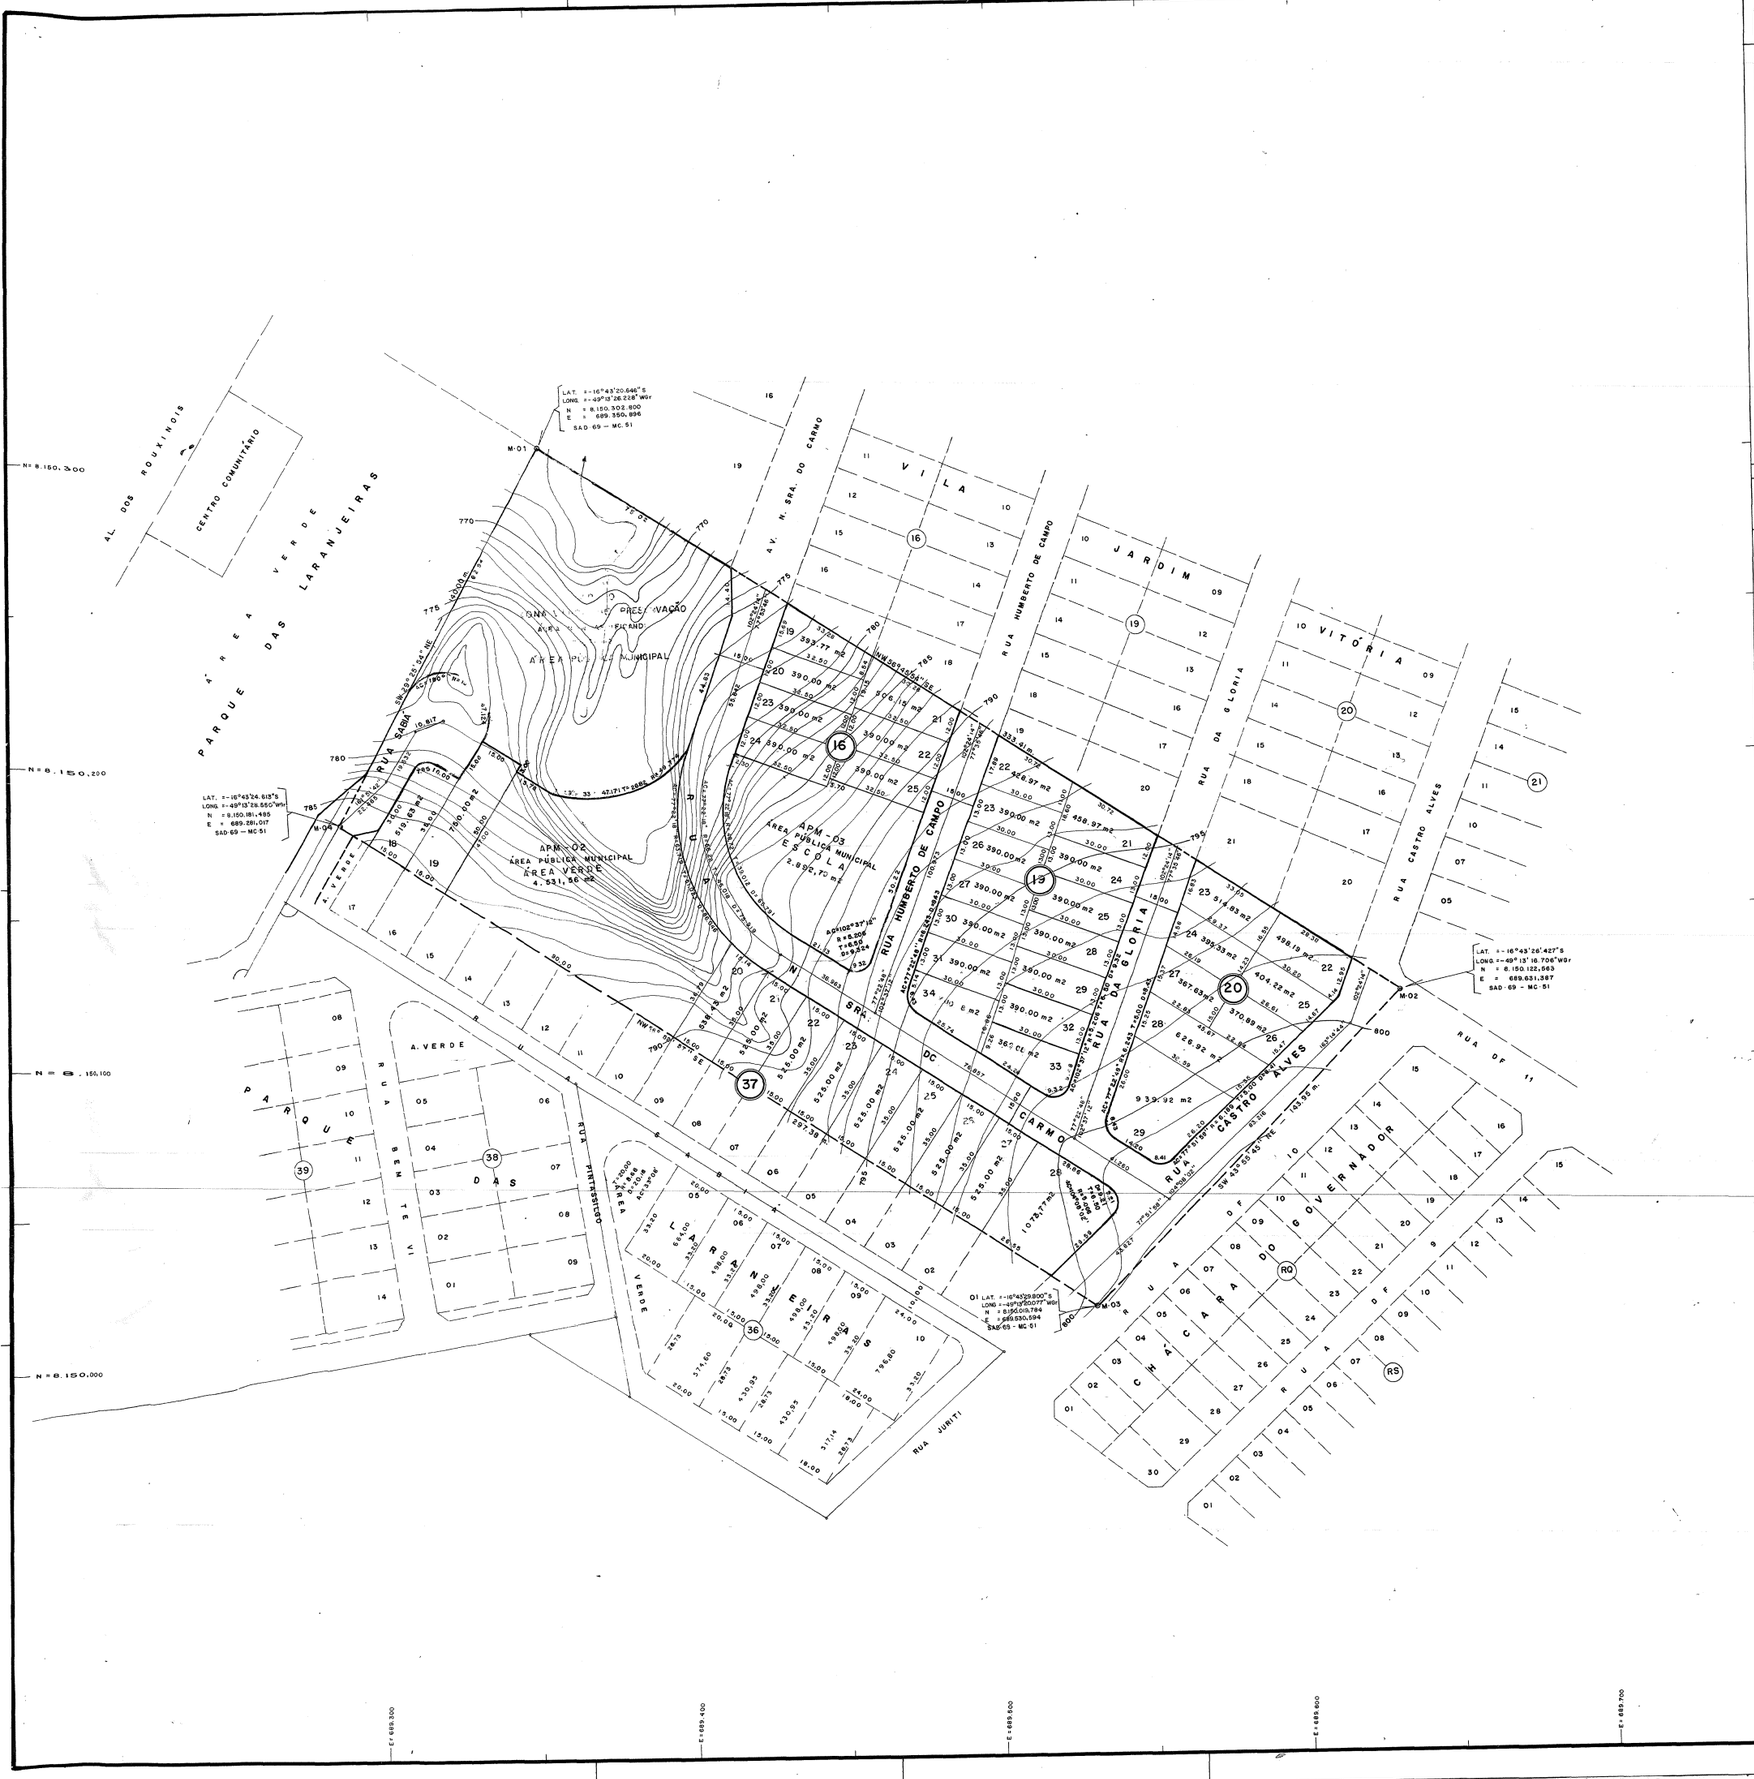

P L A N T A C A D A S T R A L

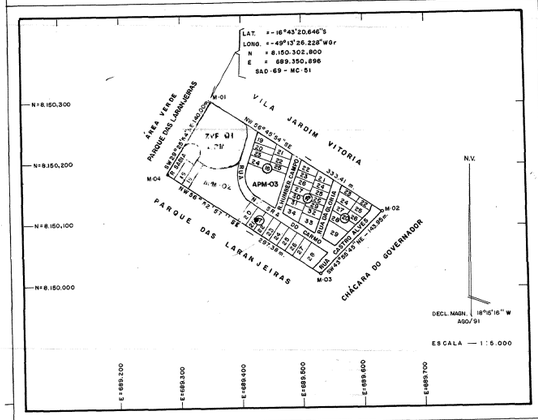

DECLINAÇÃO MAGNÉTICA

CONVERGÊNCIA MEREDIANA 00°30'40"

QUADRO DE ÁREAS

ZVP - 01 - APM	7.146,61 m2
APM-02 - AREA VERDE	4.531,56 m2
APM-03 - ESCOLA	2.892,70 m2
HABITAÇÃO SINGULAR	19.081,88 m2
ARRUAMENTO	10.[illegible],25 m2
TOTAL URBANIZADO	37.139,39 m2
ÁREA DO TERRENO =	44.286,00 m2

A C R E S C I M O

PARQUE DAS LARANJEIRAS

REGULARIZAÇÃO CONFORME LEI 6.806/89 e 6.967/91.

ZONA VERDE DE PRESERVAÇÃO = APM = 7.146,61 m2 — 16,137%

TERRENO : 44.286,00 m2 | URBANIZADA : 37.139,39 m2

POPULAÇÃO PREVISTA 152 hab.

UTILIZAÇÃO	RESIDENCIAIS	ARRUAMENTO	ÁREAS PÚBLICAS MUNICIPAL		TOTAL
			ÁREAS VERDES	ÁREAS INSTITUCIONAIS	
QUANTIDADE	40		01	01	[illegible]
m2	[illegible]	[illegible]	4.531,56	2.892,70	37.139,39
%	51,[illegible]	43,05	16,[illegible]	6,[illegible]	100,000

DENSIDADE POPULACIONAL
BRUTA = 19,66 hab/ha. — ABSOLUTA = 34,32 hab/ha.

APROVADO
CONFORME
PARECER Nº 318
DATA 10/05/93

DE ACORDO
11/03/93
IPLAN

RESPONSABILIDADE TÉCNICA

JAQUES PEREIRA
ENG. ARQUITETO - CREA 328/D - GO/TO.

FOLHA	U R B A N I Z A Ç Ã O		Espaço Técnico LTDA. rua 86.286 - s. aut. fone(062)241.9604 Goiânia - Goiás CEP - 74.310
CONTEÚDO: PROJETO DE REGULARIZAÇÃO	DENOMINAÇÃO: ACRESCIMO PARQUE DAS LARANJEIRAS		VISTO: PROP.: Paulo Vargas
	MUNICÍPIO / ESTADO: GOIÂNIA — GOIÁS		ÁREA: 44.286,00 m2
DATA: AGOSTO / 91	ESCALA: 1:1.000	DESENHO: S.S.S.	
EMPREENDIMENTO:			