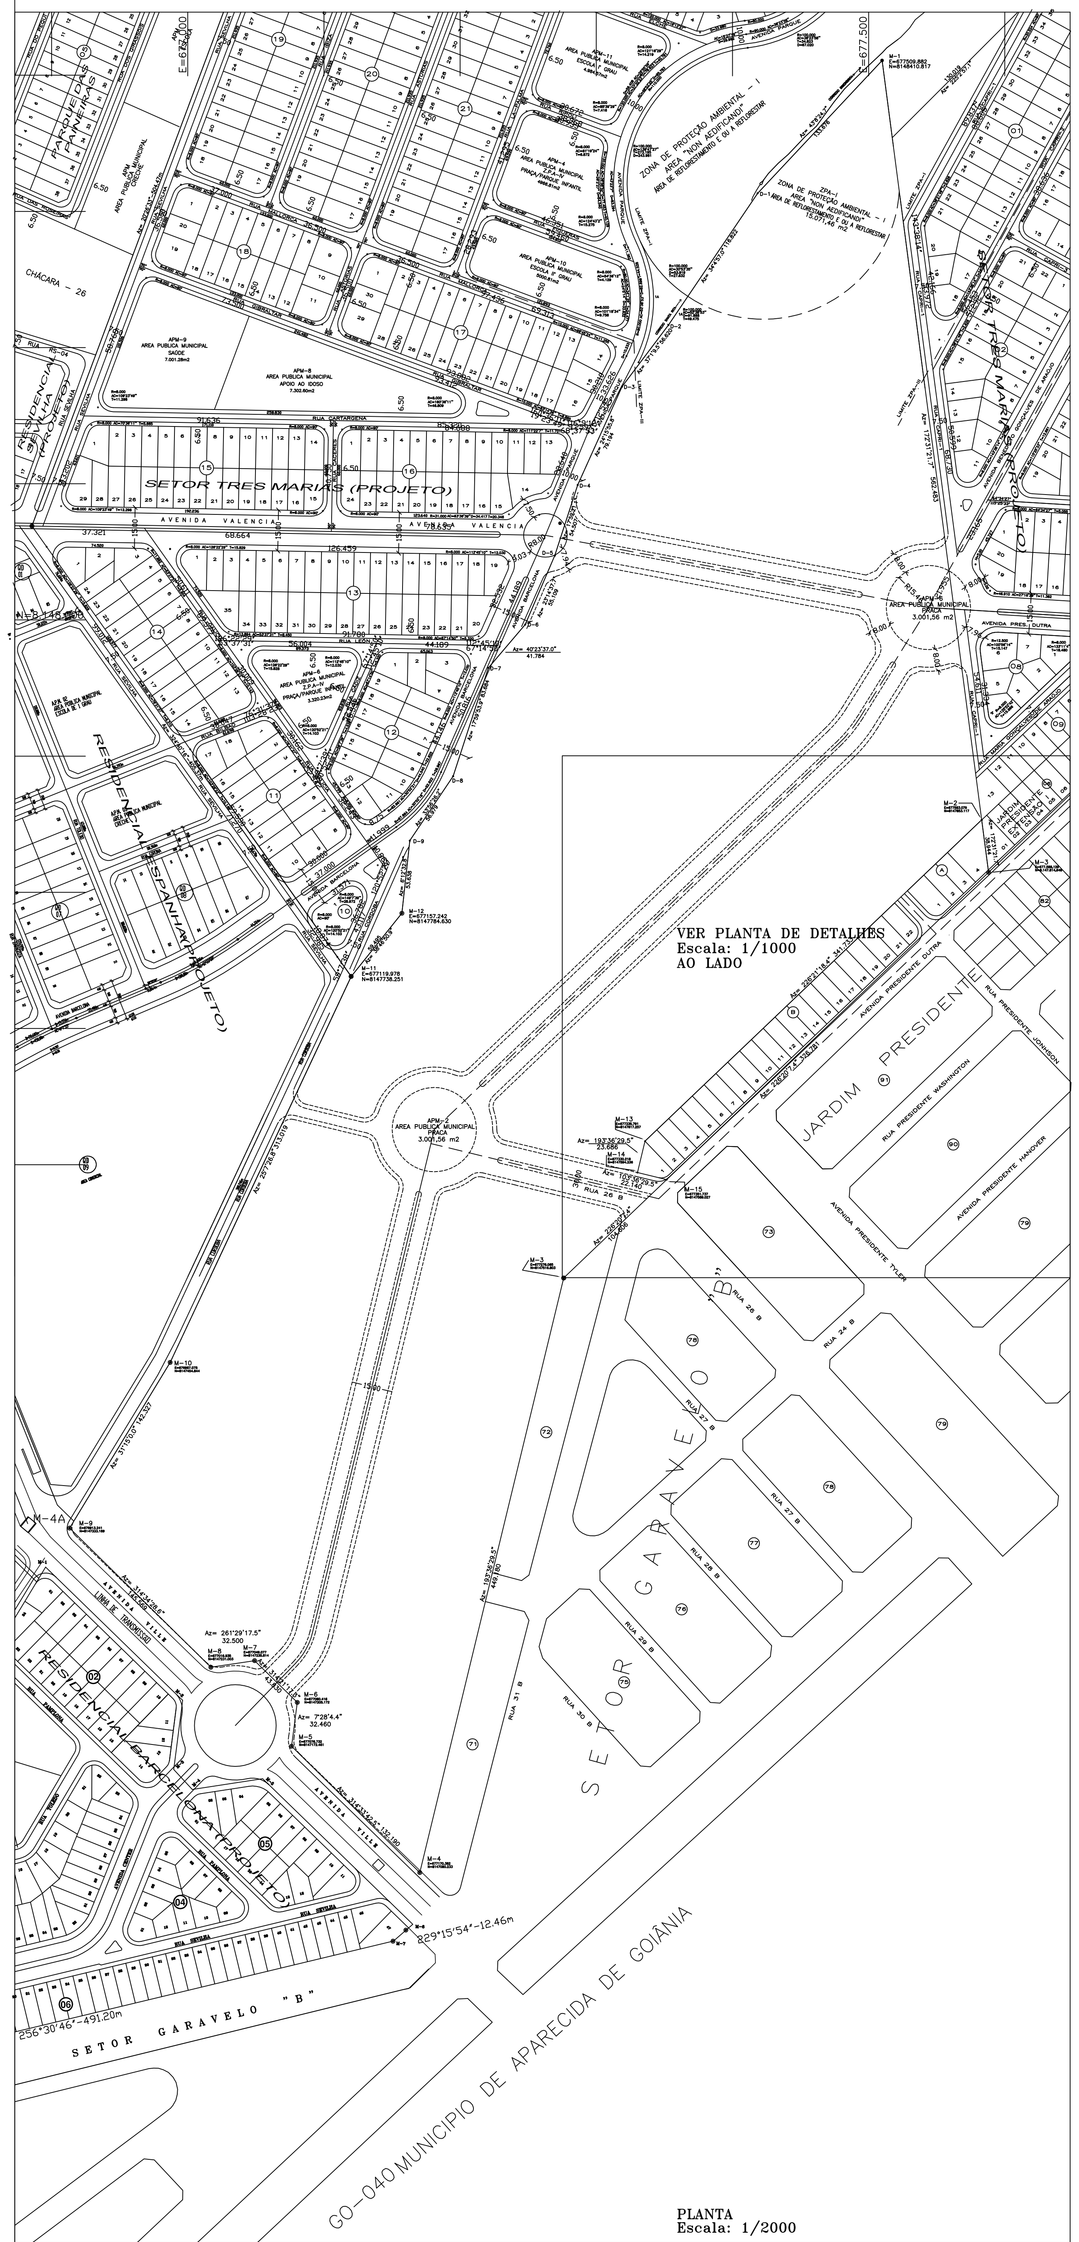

PLANTA
Escala: 1/2000

PLANTA DE DETALHES
Escala: 1/1000

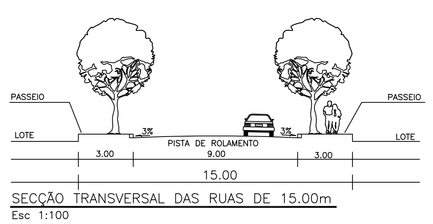

SECÇÃO TRANSVERSAL DAS RUAS DE 15.00m
Esc 1:100

RESUMO DE AREAS DO QUINHÃO 1

DESCRIÇÃO	UNIDADES	AREAS	PORCENTAGENS
SISTEMA VIARIO	1	889.59m2	0.251%
LOTES	26	9.880.13m2	2.791%
REMANESCENTE DO QUINHÃO 1	1	343.254.60m2	96.958%
TOTAL		354.024.32m2	100.000%

SECRETARIA MUNICIPAL DE PLANEJAMENTO - SEPLAM
Assessoria Técnica de Regularização

PROJETO DE REGULARIZAÇÃO – DESMEMBRAMENTO
ELABORADO COM ESCUDO NO ARTIGO 40 DA LEI 6766/79

"JARDIM PRESIDENTE"

EXTENSÃO – III

PARTE INTEGRANTE DA FAZENDA PIRACANJUBA (QUINHÃO 1)
MATRICULA 130590 – 1° CIRCUNSCRIÇÃO IMOBILIARIA

PROPRIETARIO:
MARIA DE LURDES GONÇALVES

Órgão promotor:
Secretaria Municipal de Planejamento
Prof° Sérgio Paulo Moreira

LEVANTAMENTO E CALCULO:
Assessoria Técnica de Regularização Urbana
Agrim. Francisco dos Chagas Magalhães Sobrinho
CREA N° 2910/TD-GO

DESCRIMINACAO	AREAS	PORCENTAGEM
AREA DO TERRENO	354.024,32 m2	100,000%

APROVACAO:
SECRETARIA MUNICIPAL DE PLANEJAMENTO–SEMP
ASSESSORIA TECNICA DE REGULARIZAÇAO URBANA

NORTE
NORTE MAPA

DECLINAÇAO MAGNETICA 18°58'10"A EM 07/97
CONVERGENCIA MERIDIANA 0° 59' 40"
DATUM HORIZONTAL E VERTICAL
VERTICE 1 DO LOTE LOCALIZADO NO SETOR GARAVELO
E=676.294,208 m
N=8.143.290,708 m
ALT:1120+901.55 m

CONTEUDO:
PROJETO DE REGULARIZAÇÃO

ESCALA:	DATA:	FOLHA:	MUNICIPIO:
1:1.000	16/11/2001	UNICA	GOIANIA–GOIAS

Arquivo: C:Projeto2001/Andre do Carmo/JdpsExtensaoIII