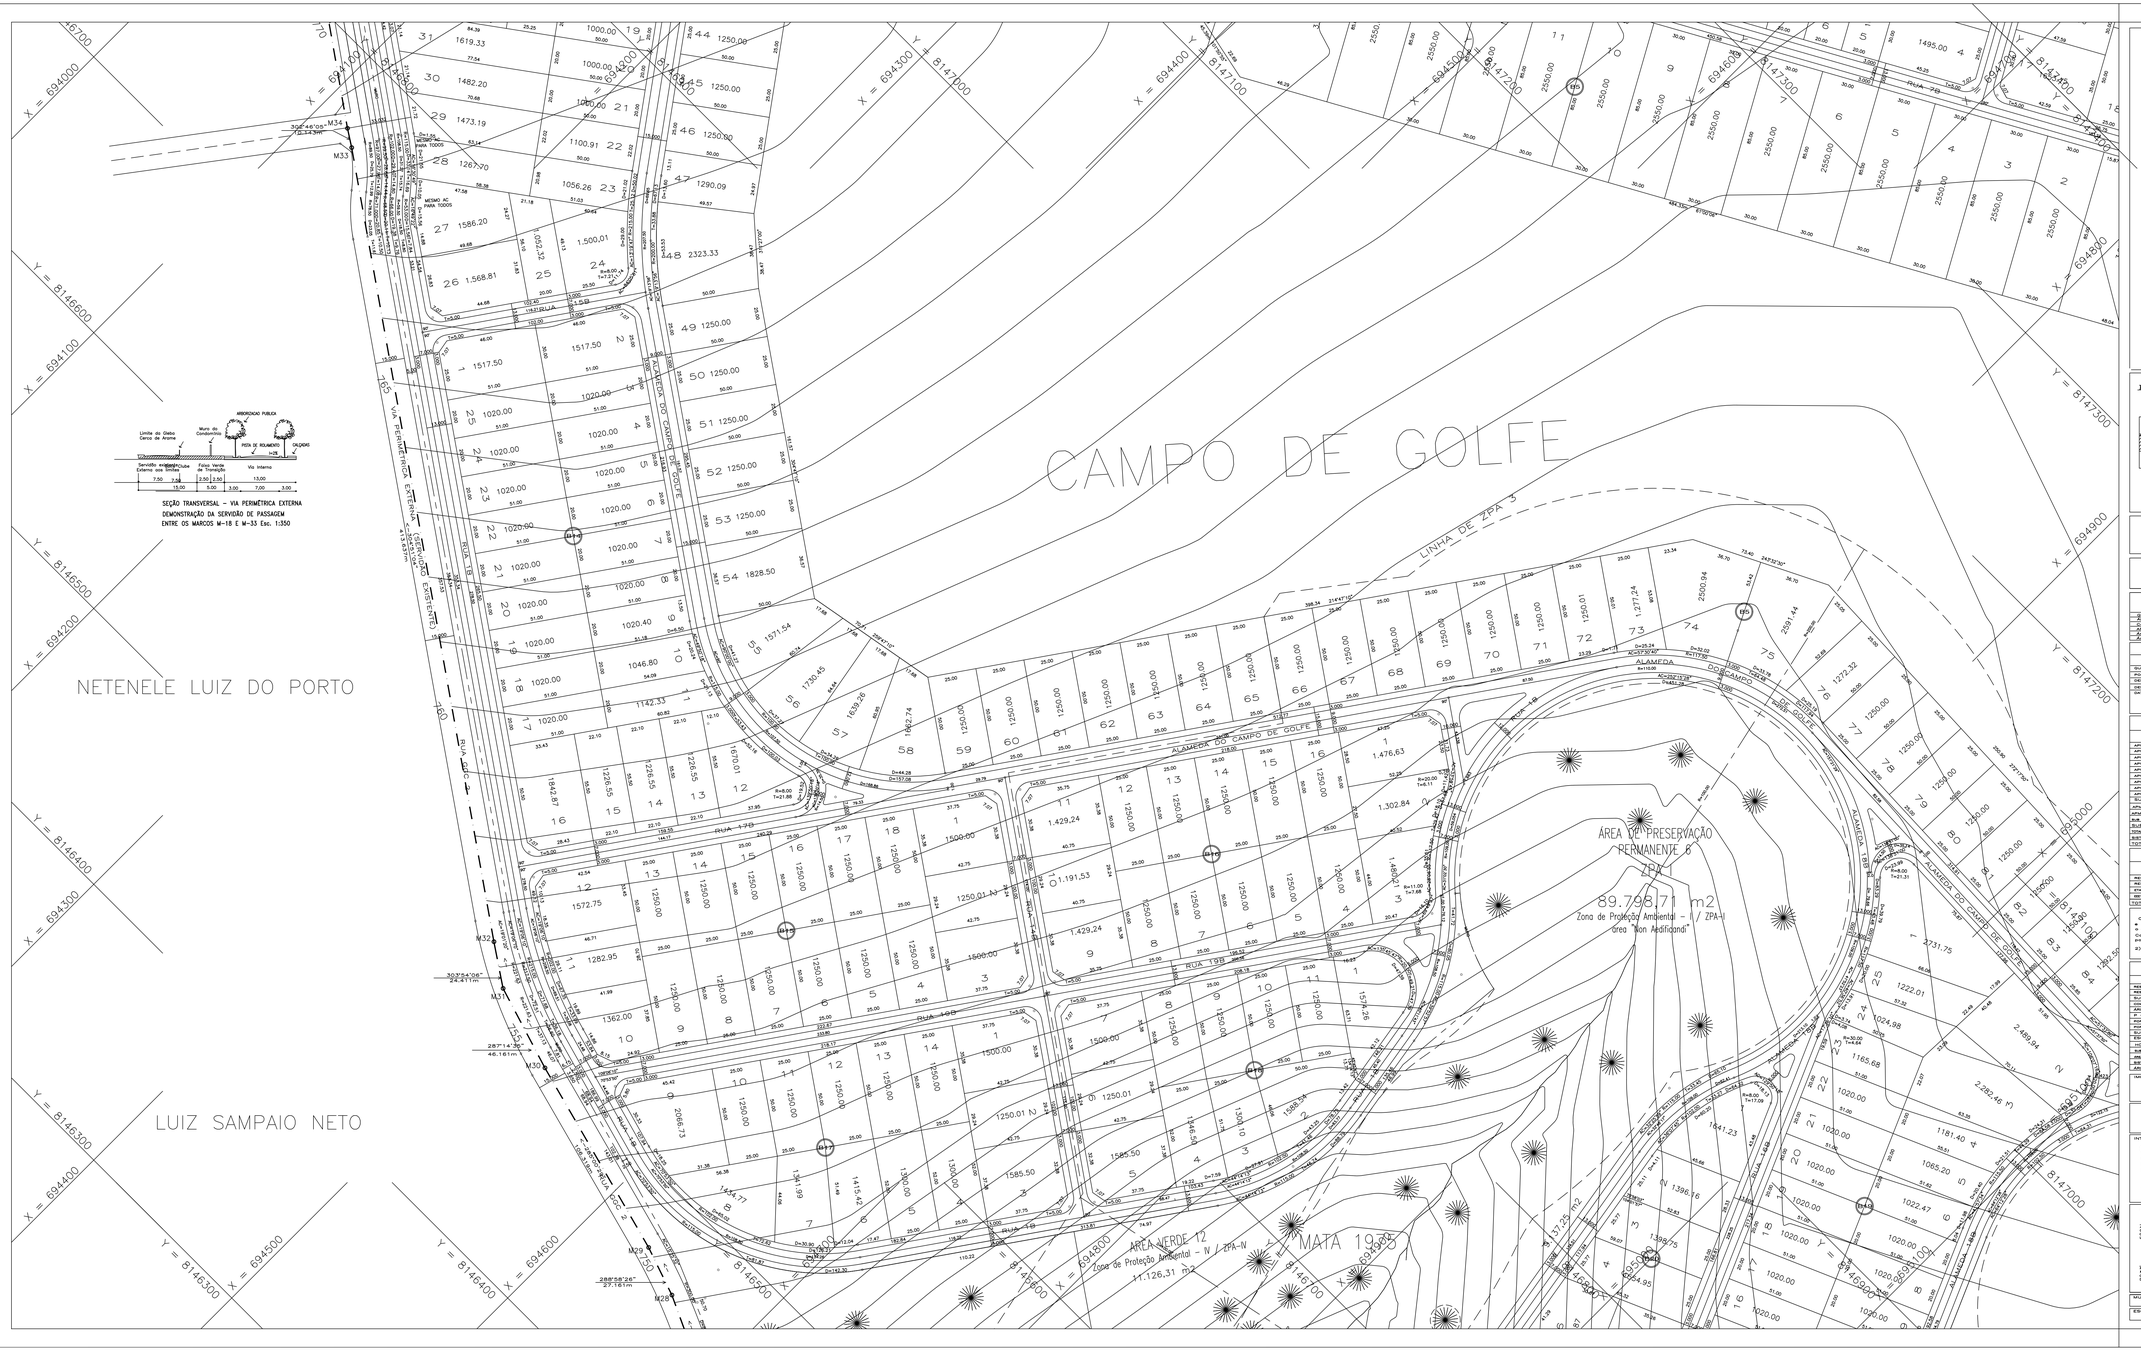
CAMPO DE GOLFE
NETENELE LUIZ DO PORTO
LUIZ SAMPAIO NETO
ÁREA DE PRESERVAÇÃO PERMANENTE 6
ZPA-I
89.798,71 m2
Zona de Proteção Ambiental - I / ZPA-I
Área "Non Aedificandi"
ÁREA VERDE 12
Zona de Proteção Ambiental - N / ZPA-N
11.126,31 m2
MATA 1930
LINHA DE ZPA 3
ALAMEDA DO CAMPO DE GOLFE
RUA 19B
RUA 19D
RUA 17B
VIA PERIMÉTRICA EXTERNA (DOMÍNIO EXISTENTE)
ARBORIZAÇÃO PÚBLICA
Limite do Globo Cerca de Arame
Muro do Condomínio
PISTA DE ROLAMENTO
CALÇADAS
Servidão Externa aos limites
Faixa Verde de Proteção
Via Interna
SEÇÃO TRANSVERSAL - VIA PERIMÉTRICA EXTERNA
DEMONSTRAÇÃO DA SERVIDÃO DE PASSAGEM
ENTRE OS MARCOS M-18 E M-33 Esc. 1:350

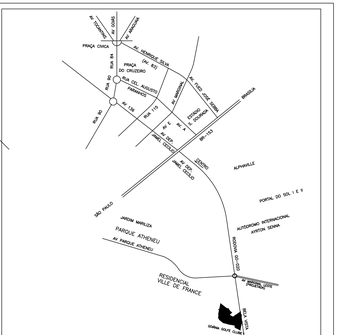
PRAÇA CINCA
PRAÇA DO CRUZEIRO
