


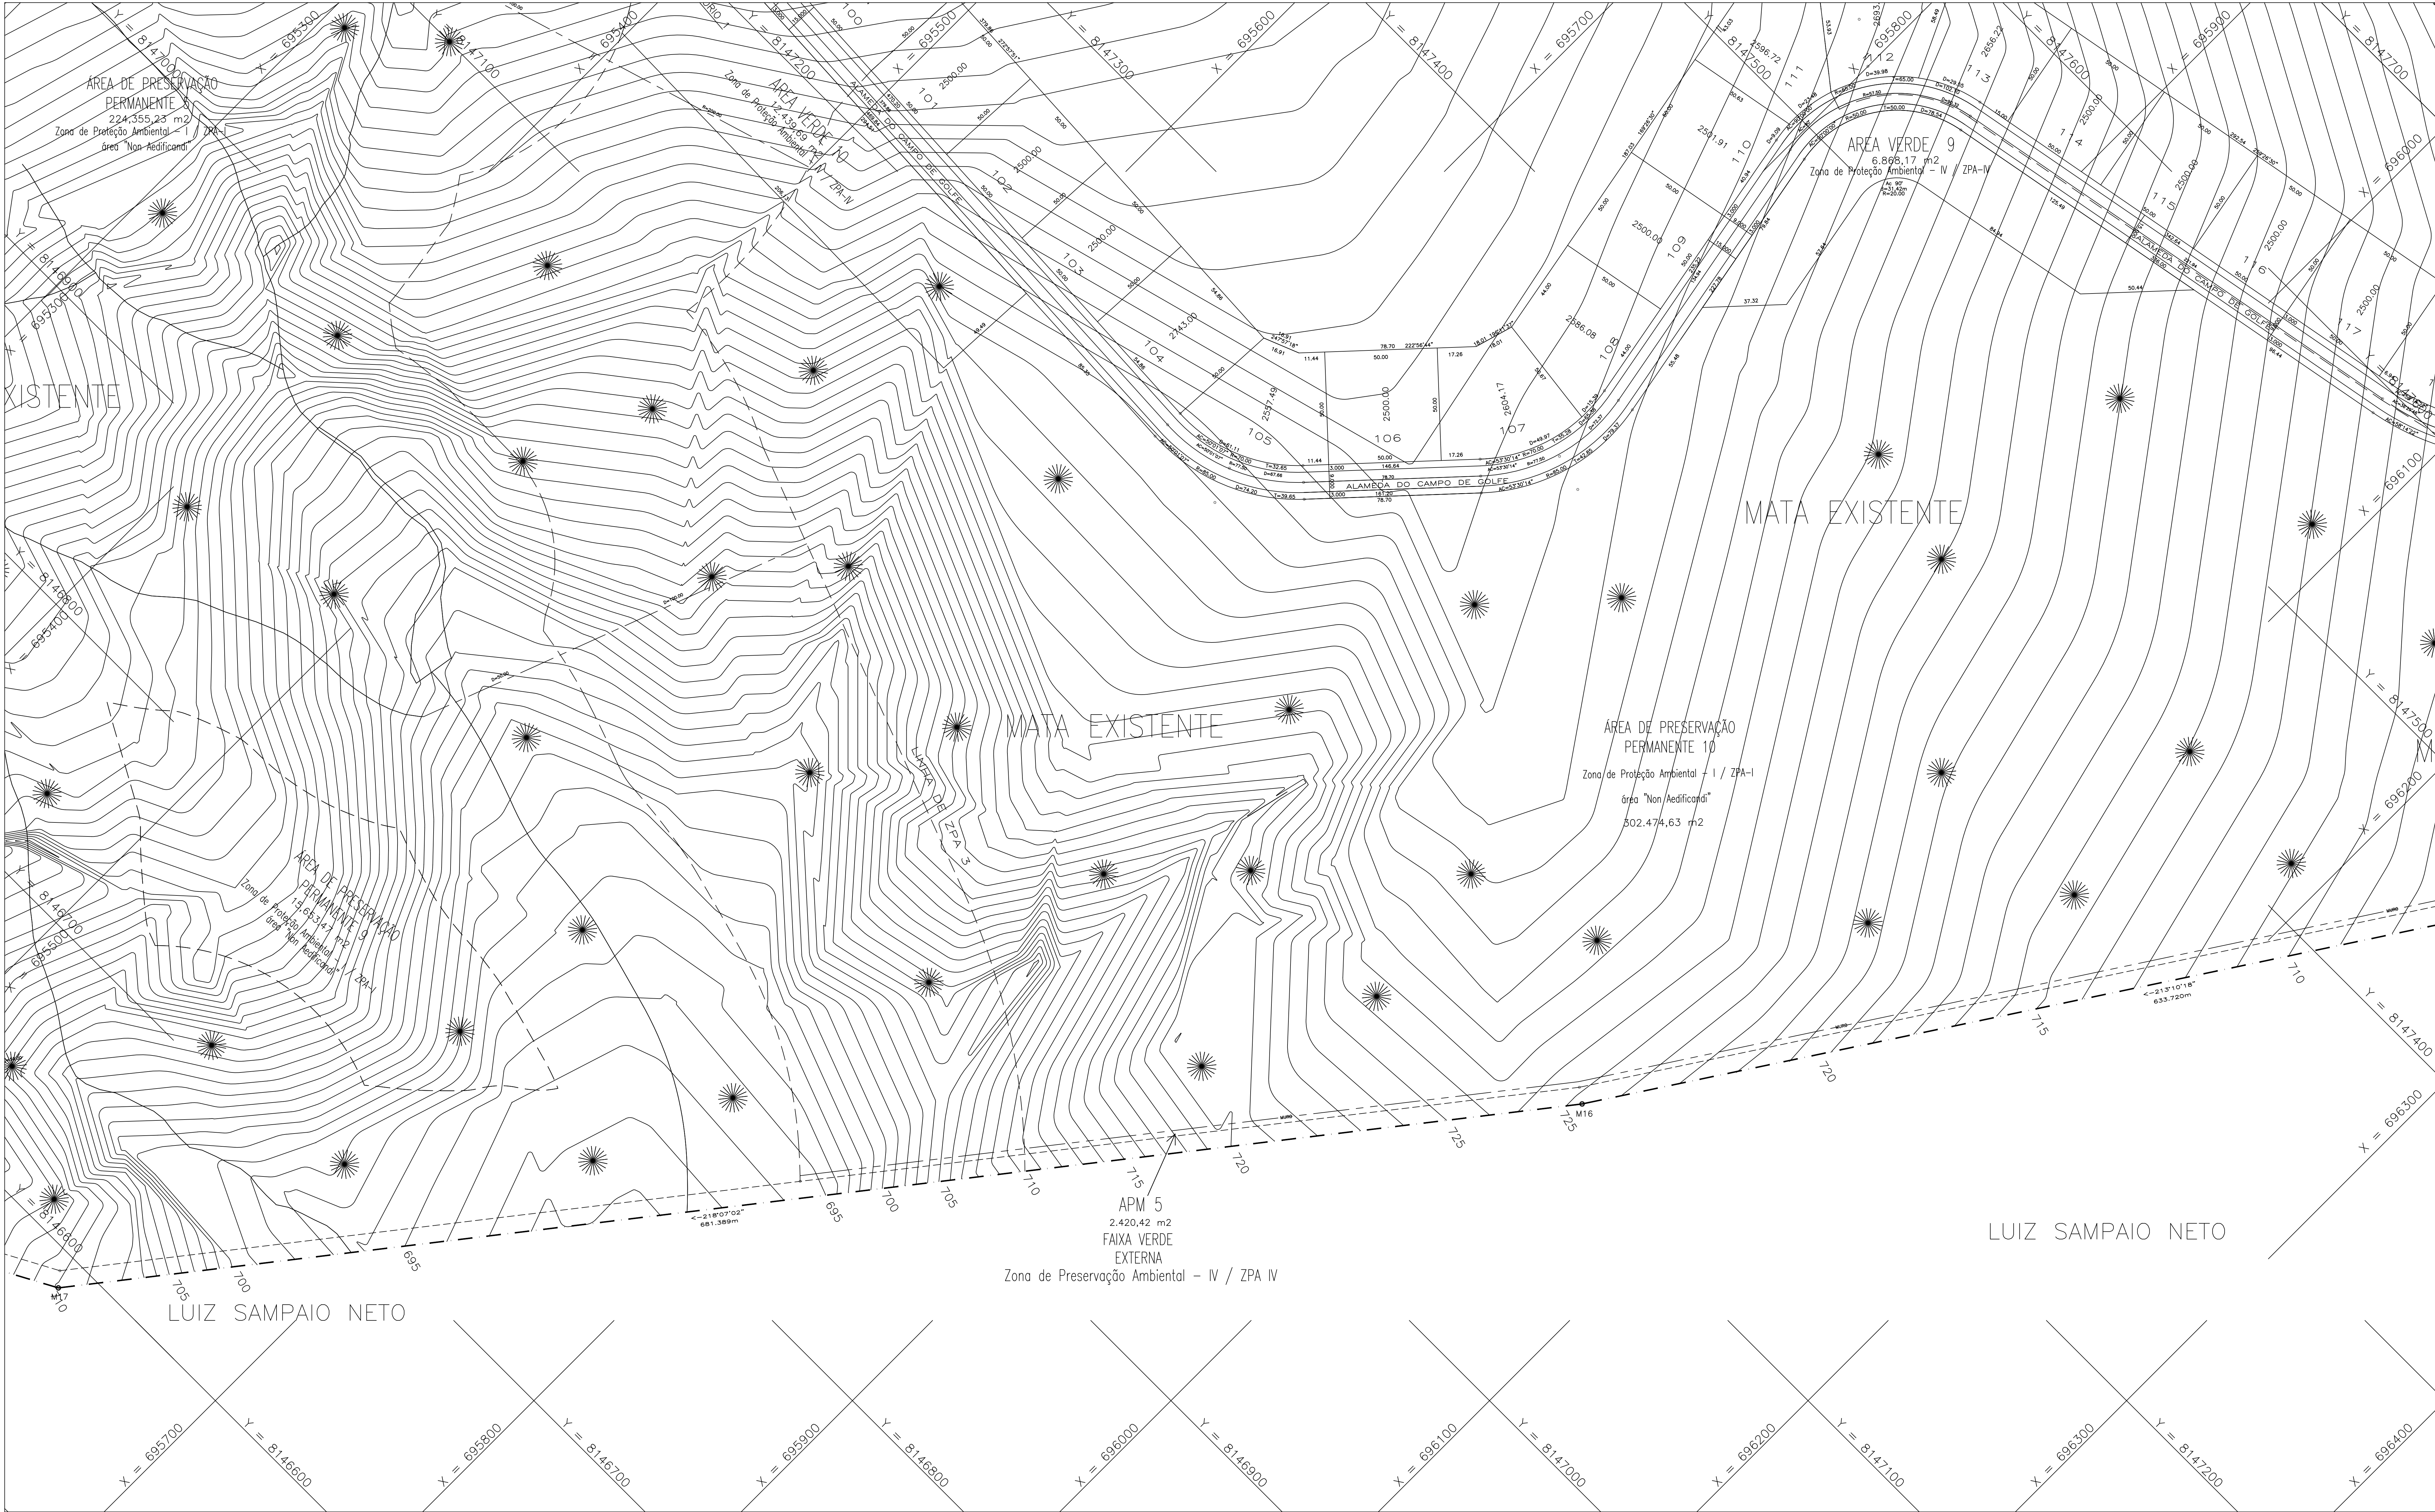

PLANTA DE SITUAÇÃO E LOCALIZAÇÃO – SEM ESCALA

PLANTA DE ARTICULAÇÃO

ORIENTAÇÃO

NM
NG
NQ

–10°50'37"W
DECLINAÇÃO
MAGNÉTICA

00°28'38"
CONVERGÊNCIA
MAGNÉTICA

DEZEMBRO DE 1999.

ESCALA GRÁFICA
(CM METROS)

1 : 1000

0 10 20 30 40 50 60 70 80

ÁREAS IMPLANTADAS AS VIAS FICARÃO NO MÁXIMO COM AS SEGUINTE DECLIVIDADES:

- AVENIDAS – BREVETES POR CEMTO
- COLETORES, DISTRIBUIÇÃO E LIGADO – 10% (DEZ POR CEMTO)
- ACESSO LOCAL – 12% (DOZE POR CEMTO)

QUADRO DEMONSTRATIVO DE ÁREAS





LOTEAMENTO RESIDENCIAL

GOIÂNIA GOLFE CLUBE

PROJETO URBANÍSTICO

Leit. nº 4.526 de 31/12/71 – com posterior
fechamento da sociedade residencial para Lei nº 7.024 de 27/12/91.

INTERESSADO :

GOIÂNIA GOLFE CLUBE

CNPJ: 02.830.839/0001-82

Rodovia GO 020, Km 6, Fazenda Vau das Pombas, Goiânia-GO

PROCESSO: 21489344

RESPONSÁVEL TÉCNICO :

MELHON METZNER – GOIÂNIA GOLFE CLUBE LTDA.

LEONARDO CARO RIZZO – GOIÂNIA GOLFE CLUBE LTDA.

RESPONSÁVEL TÉCNICO :

GOIÂNIA GOLFE CLUBE LTDA.

LEONARDO CARO RIZZO – GOIÂNIA GOLFE CLUBE LTDA.

MUNICÍPIO : GOIÂNIA

ESTADO : GOIÁS

DESENHO : Mº Topográfico – Marcelo Tavares

FOLHA : 01/01

ESCALA : 1 : 1.000

DATA : 18/JULHO/2003

ÁREA : 3.785.821,00 m2

GNICA : PLANTAGERAL2500.DWG