
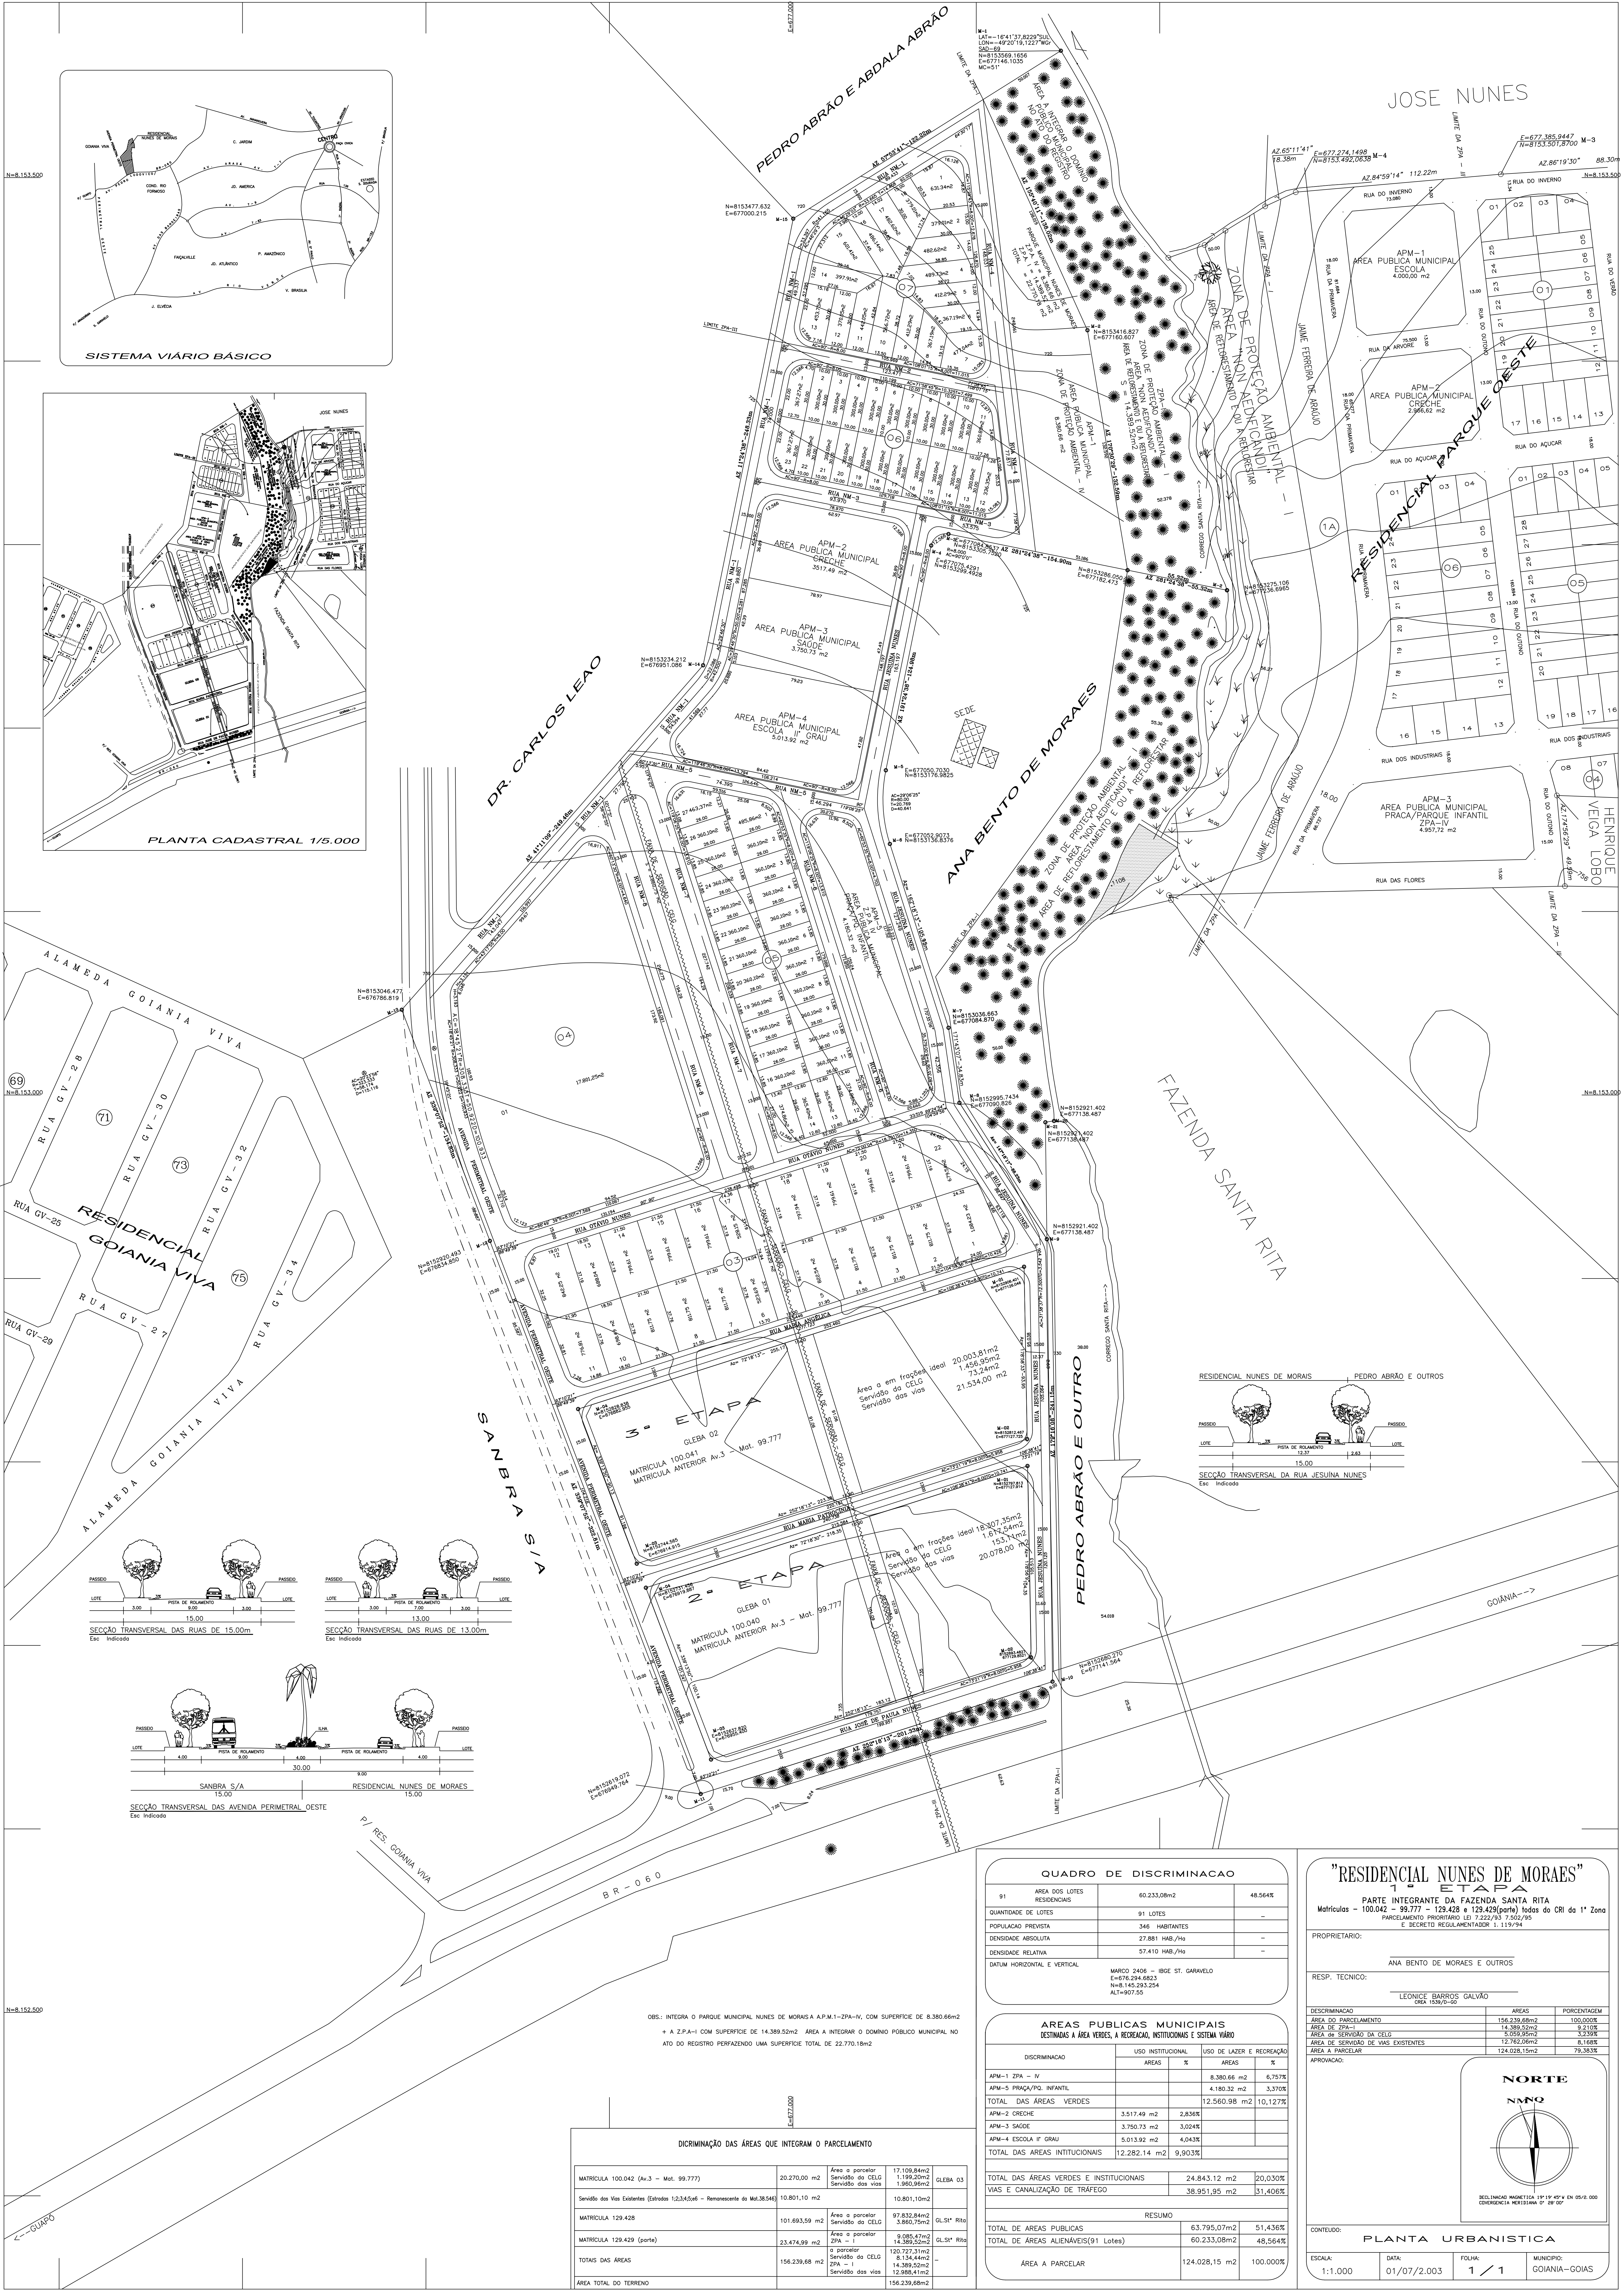
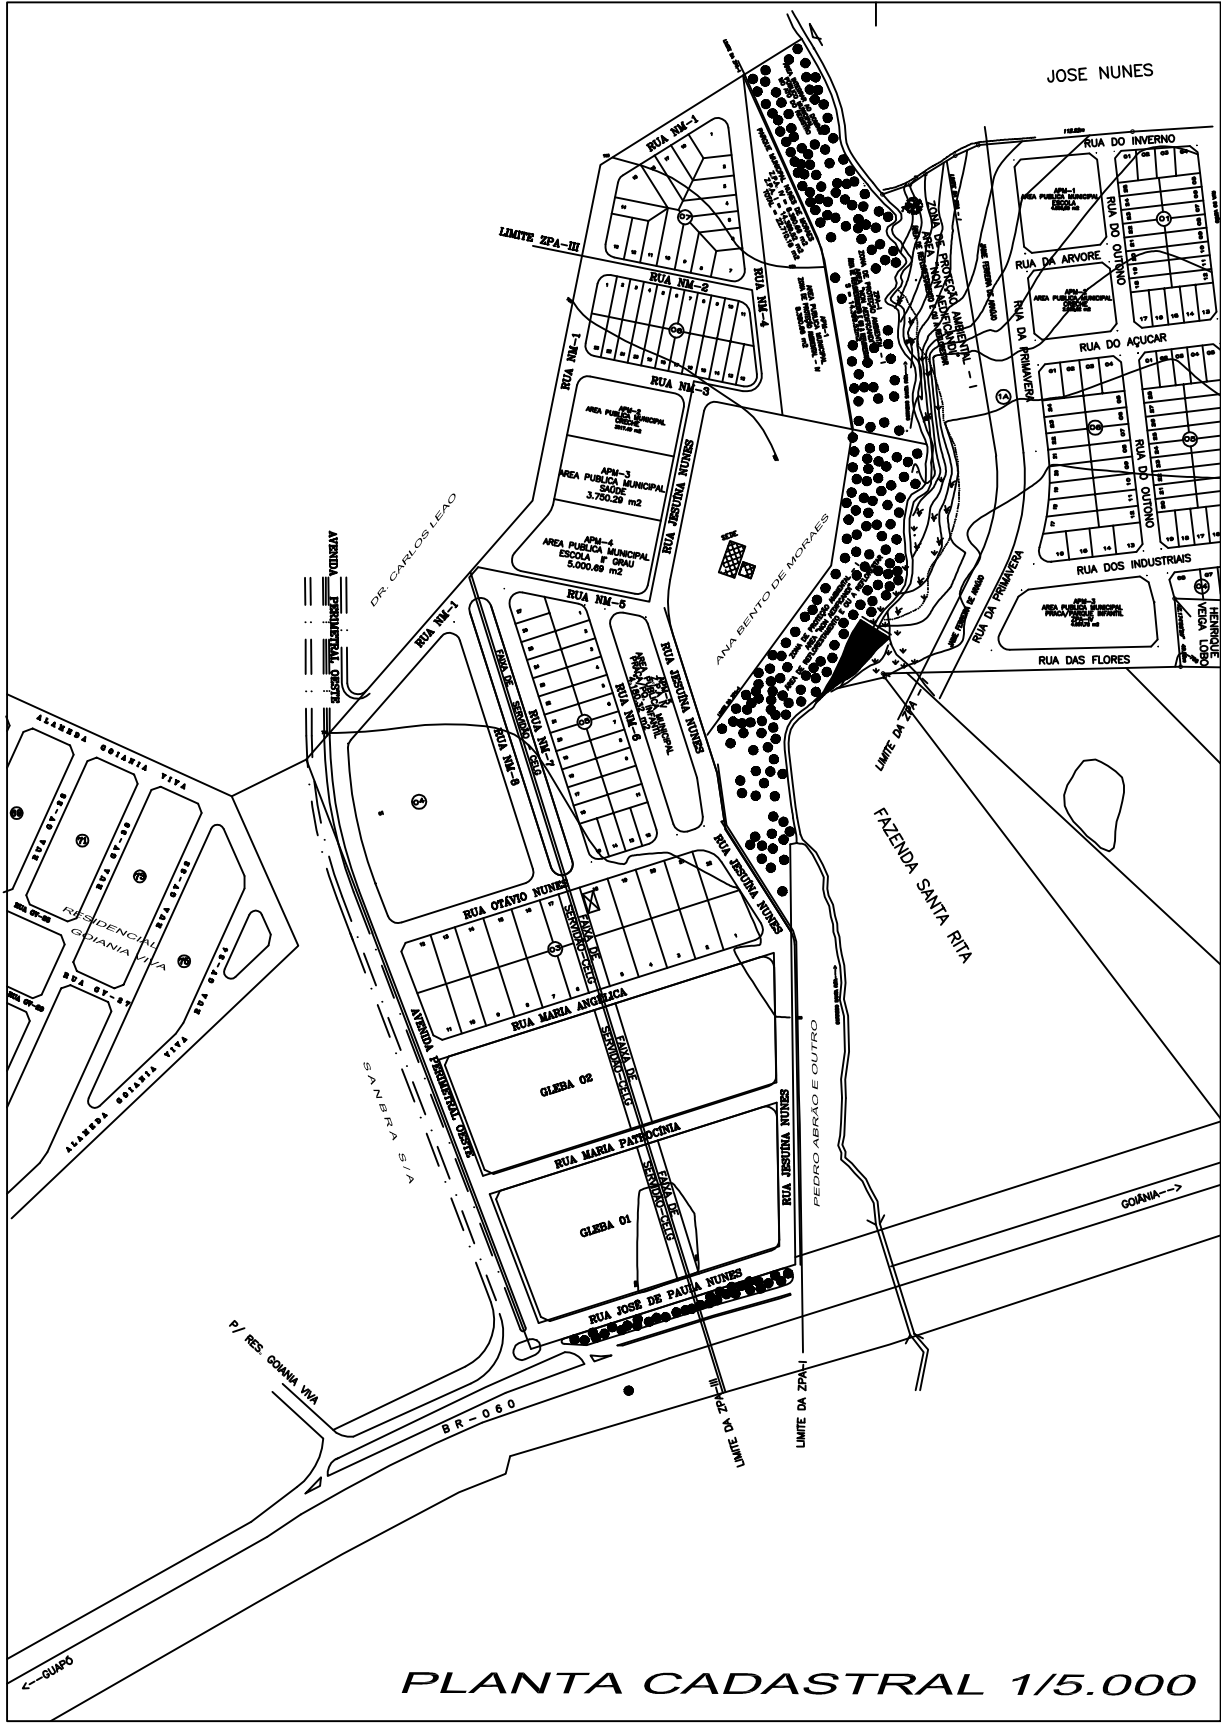


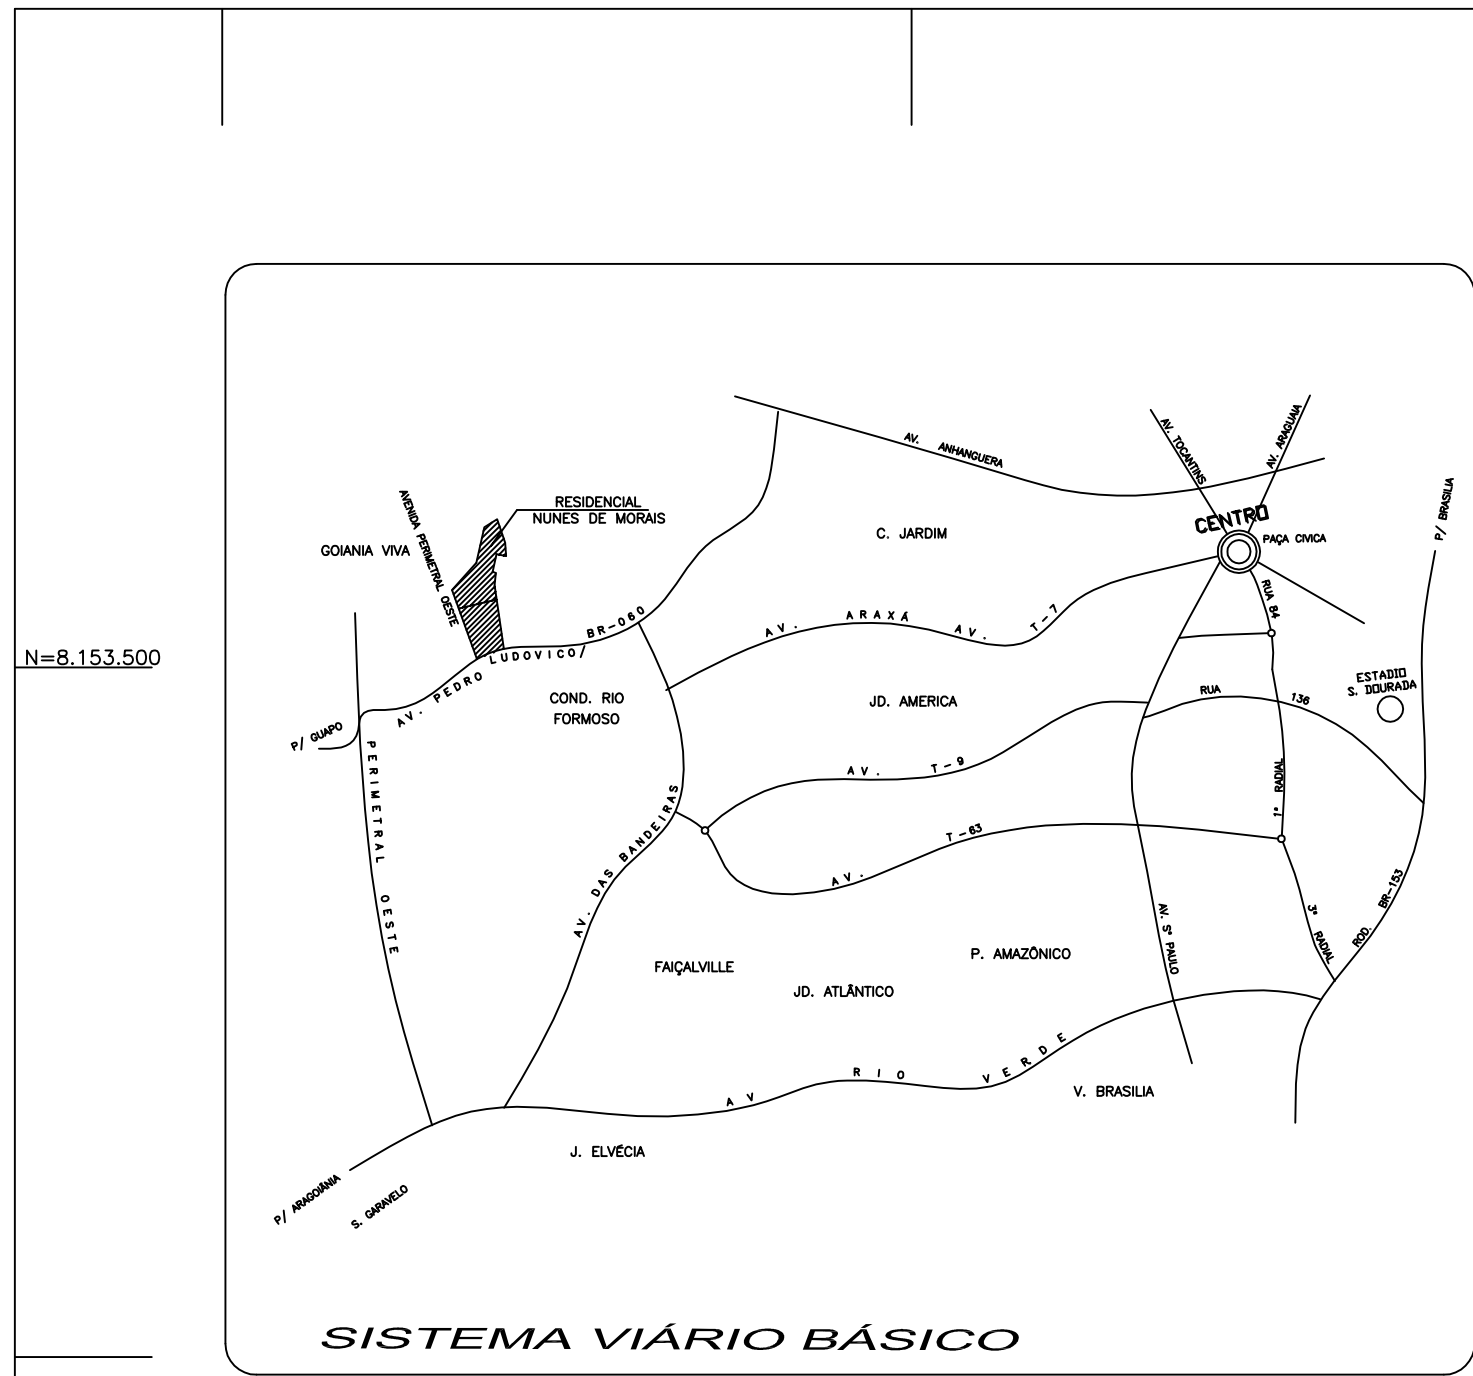

QUADRO DE DISCRIMINACAO			
91	AREA DOS LOTES RESIDENCIAIS	60.233,08m2	48,564%
QUANTIDADE DE LOTES			
91 LOTES			
POPULACAO PREVISTA			
346 HABITANTES			
DENSIDADE ABSOLUTA			
27,881 HAB./Ha			
DENSIDADE RELATIVA			
57,410 HAB./Ha			
DATUM HORIZONTAL E VERTICAL			
MARCO 2406 - IBS ST. GARAVATO E=676.294,6823 N=8.145.293,254 ALTA=4007,55			

ÁREAS PÚBLICAS MUNICIPAIS			
DESTINADAS À ÁREA VERDES, À RECREACAO, INSTITUICÖES E SISTEMA VIÁRIO			
DISCRIMINACAO	USO INSTITUCIONAL	USO DE LAZER E RECREACAO	
ÁREAS	%	ÁREAS	%
APM-1 ZPA - IV	8.380,66 m2	6,757%	
APM-5 PRAÇA/PG. INFANTIL	4.180,32 m2	3,370%	
TOTAL DAS ÁREAS VERDES	12.560,98 m2	10,127%	
APM-2 CRECHE	3.517,49 m2	2,836%	
APM-3 SAÚDE	3.750,73 m2	3,024%	
APM-4 ESCOLA IIº GRAU	5.013,92 m2	4,043%	
TOTAL DAS ÁREAS INTITUCIONAIS	12.282,14 m2	9,903%	
TOTAL DAS ÁREAS VERDES E INSTITUCIONAIS	24.843,12 m2	20,030%	
VIAS E CANALIZACAO DE TRÁFEGO	38.951,95 m2	31,406%	
RESUMO			
TOTAL DE ÁREAS PÚBLICAS	63.795,07m2	51,436%	
TOTAL DE ÁREAS ALIENAVES(91 Lotes)	60.233,08m2	48,564%	
ÁREA A PARCELAR	124.028,15 m2	100,000%	

"RESIDENCIAL NUNES DE MORAES" 1ª ETAPA

PARTE INTEGRANTE DA FAZENDA SANTA RITA

Matriculas - 100.042 - 99.777 - 129.428 e 129.429 (parte) todas do CRI da 1ª Zona

PARCELAMENTO PROPRIOARIO LD 2.222/83 7.502/99

E DECRETO REGULAMENTADOR 1.319/94

PROPRIETARIO:

ANA BENTO DE MORAES E OUTROS

RESP. TECNICO:

LEONICE BARROS GALVAO

DESP 1539/9-90

DESCRIMINACAO	ÁREAS	PORCENTAGEM
ÁREA DO PARCELAMENTO	158.239,68m2	100,000%
ÁREA DO ZPA-1	14.389,52m2	9,100%
ÁREA DE SERVIÇO DA CELG	5.059,95m2	3,190%
ÁREA DE SERVIÇO DE VIAS EXISTENTES	12.755,08m2	8,060%
ÁREA A PARCELAR	124.028,15m2	78,383%

APROVACAO:

NORTE

DECLINACAO MAGNETICA 19°19'47" N EM 05/02/00

CORRECCAO MAGNETICA 0° 08' 00"

CONTEUDO:

PLANTA URBANISTICA

ESCALA: 1:1.000

DATA: 01/07/2.003

FOLHA: 1 / 1

MUNICIPIO: GOIANIA-GOIAS