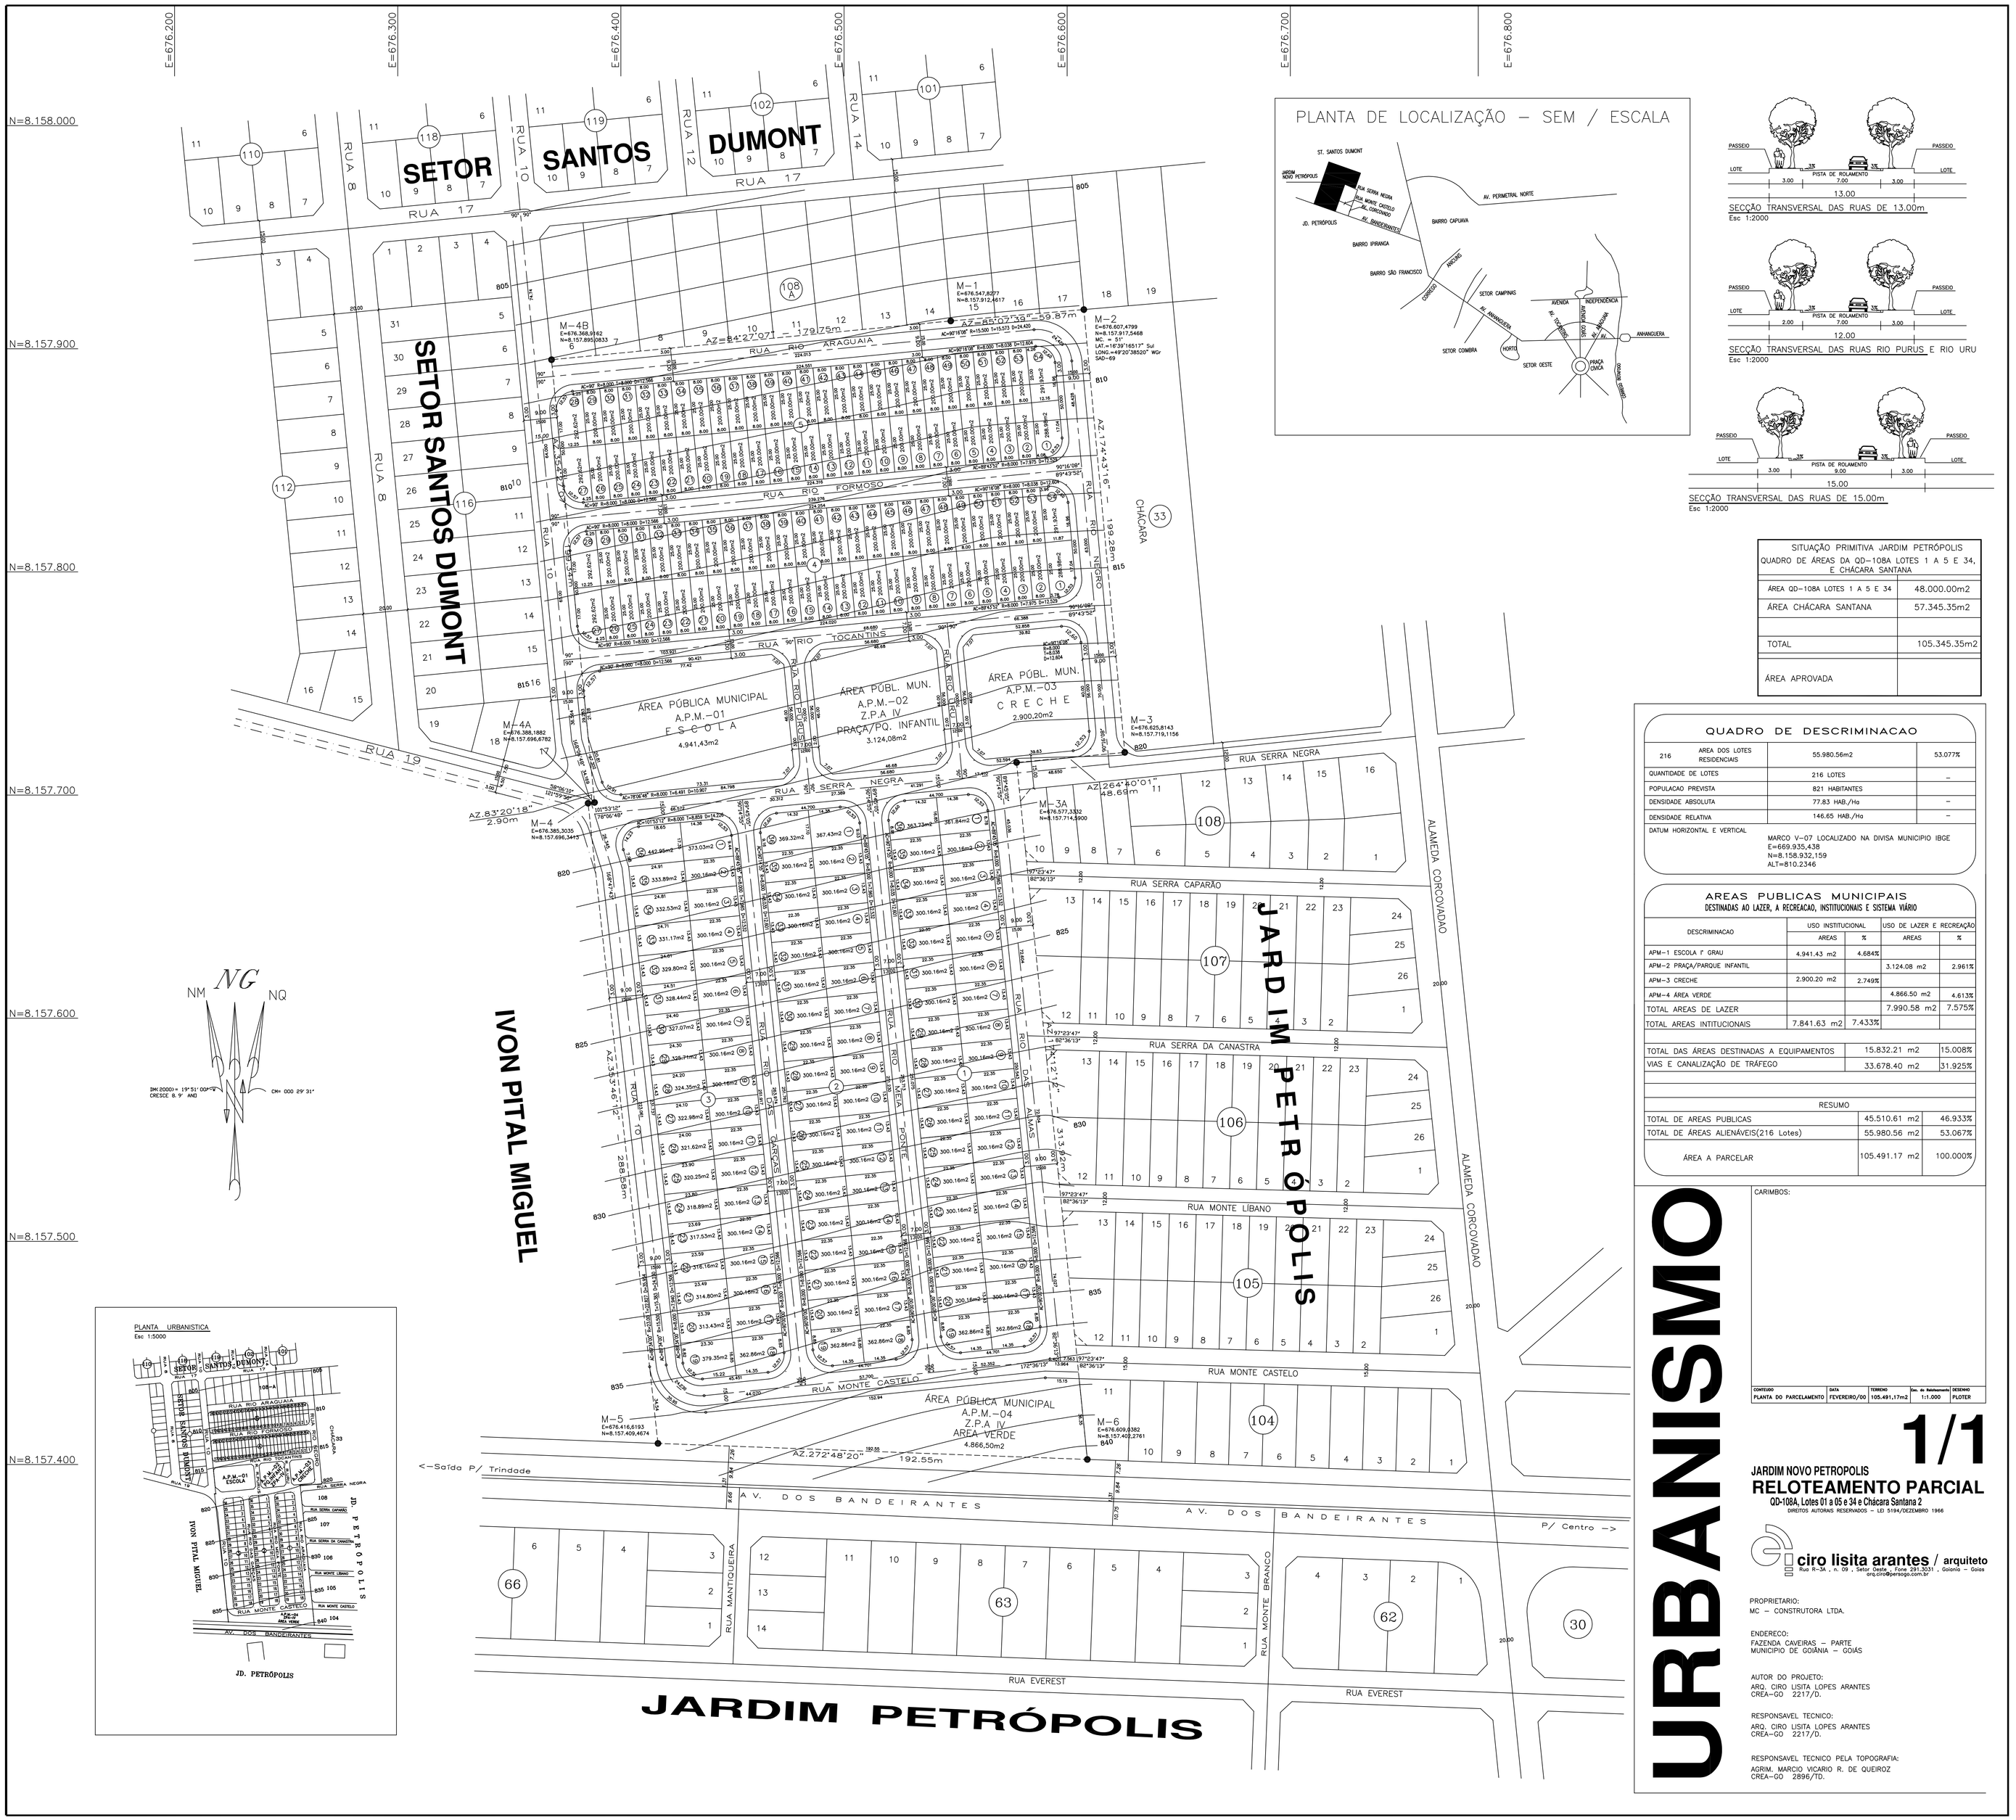

SECÇÃO TRANSVERSAL DAS RUAS DE 13.00m
Esc 1:2000

SECÇÃO TRANSVERSAL DAS RUAS RIO PURUS E RIO URU
Esc 1:2000

SECÇÃO TRANSVERSAL DAS RUAS DE 15.00m
Esc 1:2000

SITUAÇÃO PRIMITIVA JARDIM PETRÓPOLIS QUADRO DE ÁREAS DA QD-108A LOTES 1 A 5 E 34, E CHÁCARA SANTANA	
ÁREA QD-108A LOTES 1 A 5 E 34	48.000.00m2
ÁREA CHÁCARA SANTANA	57.345.35m2
TOTAL	105.345.35m2
ÁREA APROVADA	

QUADRO DE DESCRIMINACAO

216	AREA DOS LOTES RESIDENCIAIS	55.980.56m2	53.077%
QUANTIDADE DE LOTES		216 LOTES	–
POPULACAO PREVISTA		821 HABITANTES	
DENSIDADE ABSOLUTA		77.83 HAB./Ho	–
DENSIDADE RELATIVA		146.65 HAB./Ho	–
DATUM HORIZONTAL E VERTICAL	MARCO V-07 LOCALIZADO NA DIVISA MUNICIPIO IBGE E=669.935,438 N=8.158.932,159 ALT=810.2346		

AREAS PUBLICAS MUNICIPAIS
DESTINADAS AO LAZER, A RECREACAO, INSTITUCIONAIS E SISTEMA VIÁRIO

DESCRIMINACAO	USO INSTITUCIONAL		USO DE LAZER E RECREAÇÃO	
	AREAS	%	AREAS	%
APM-1 ESCOLA 1º GRAU	4.941.43 m2	4.684%		
APM-2 PRAÇA/PARQUE INFANTIL			3.124.08 m2	2.961%
APM-3 CRECHE	2.900.20 m2	2.749%		
APM-4 ÁREA VERDE			4.866.50 m2	4.613%
TOTAL AREAS DE LAZER			7.990.58 m2	7.575%
TOTAL AREAS INTITUCIONAIS	7.841.63 m2	7.433%		
TOTAL DAS ÁREAS DESTINADAS A EQUIPAMENTOS			15.832.21 m2	15.008%
VIAS E CANALIZAÇÃO DE TRAFEGO			33.678.40 m2	31.925%
RESUMO				
TOTAL DE AREAS PUBLICAS			45.510.61 m2	46.933%
TOTAL DE ÁREAS ALIENÁVEIS(216 Lotes)			55.980.56 m2	53.067%
ÁREA A PARCELAR			105.491.17 m2	100.000%

URBANISMO

CARIMBOS:

CONTEÚDO	DATA	TOMBO	Esc. do Redimensionamento	DESENHO
PLANTA DO PARCELAMENTO	FEVEREIRO/00	105.491,17m2	1:1.000	PLOTER

1/1

JARDIM NOVO PETROPOLIS

RELOTEAMENTO PARCIAL

QD-108A, Lotes 01 a 05 e 34 e Chácara Santana 2

DIREITOS AUTORAIS RESERVADOS – LEI 5194/DEZEMBRO 1966

ciro lisita arantes / arquiteto
Rua R-34 , n. 09 , Setor Oeste , Fone 291.3011 , Goiânia – Goiás
arq.ciro@persog.com.br

PROPRIETARIO:
MC – CONSTRUTORA LTDA.

ENDERECO:
FAZENDA CAVEIRAS – PARTE
MUNICIPIO DE GOIÂNIA – GOIÁS

AUTOR DO PROJETO:
ARQ. CIRO LISITA LOPES ARANTES
CREA-GO 2217/D.

RESPONSAVEL TECNICO:
ARQ. CIRO LISITA LOPES ARANTES
CREA-GO 2217/D.

RESPONSAVEL TECNICO PELA TOPOGRAFIA:
ADRIM. MARCIO VICARIO R. DE QUEIROZ
CREA-GO 2896/TD.