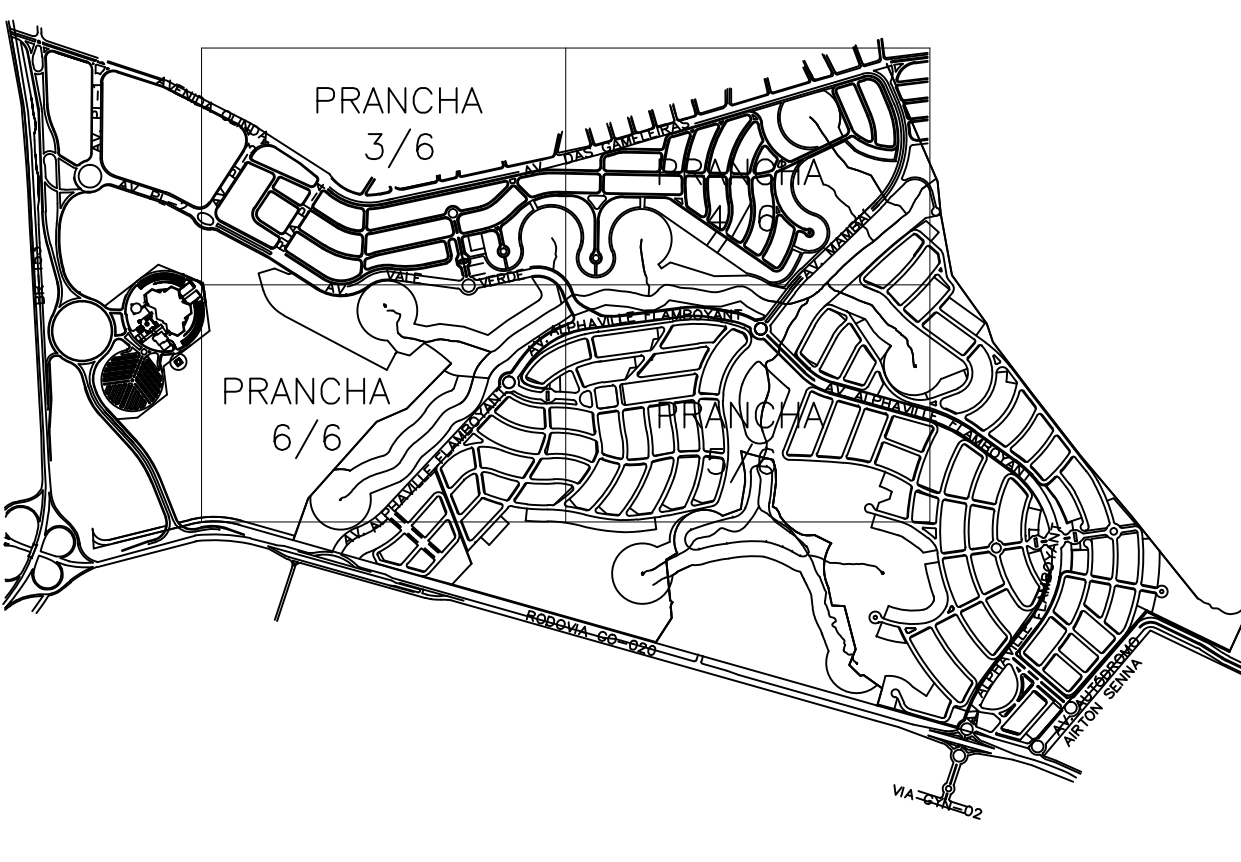
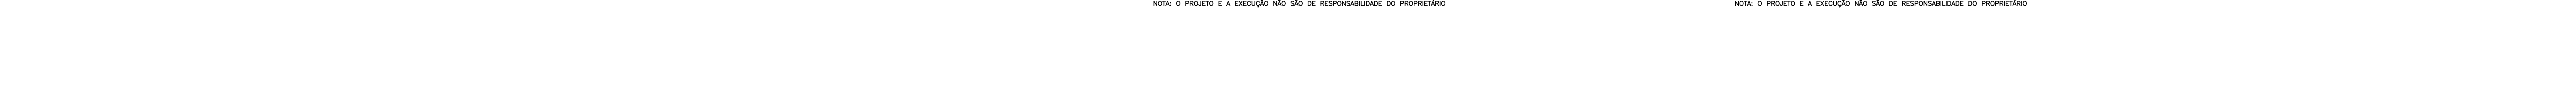
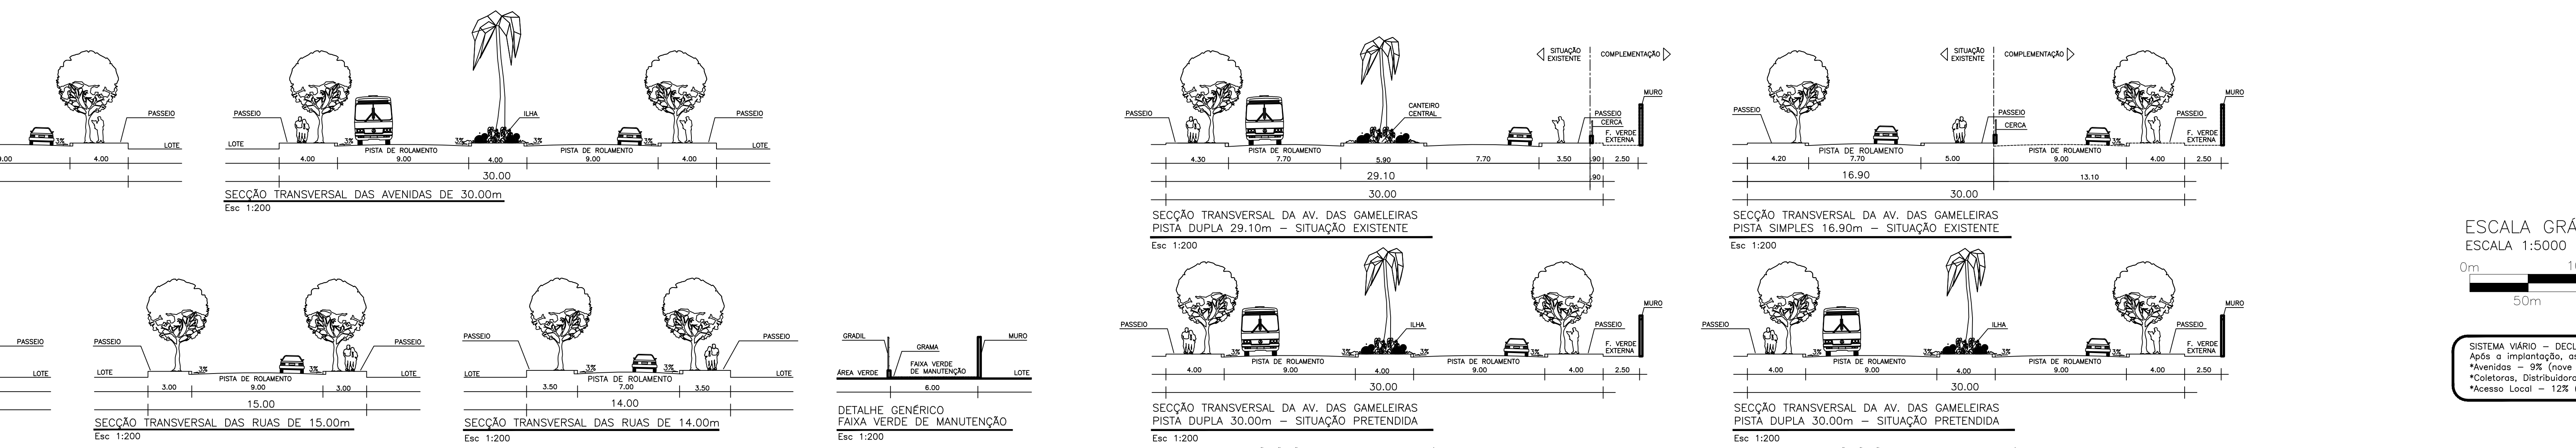


[illegible]




ÁREAS		
DISCRIMINAÇÃO	ÁREA	PERCENTAGEM
ÁREA DO TERREIRO	1.131,447,44 m ²	100,00%
2.2.1.1	234.554,68 m ²	20,80%
ÁREA PARCELA	632.424,72 m ²	55,86%

[illegible]

APM 56 ZPA II	INTERNA	3.351,61	m2	0,530
APM 57 ZPA II	INTERNA	2.920,49	m2	0,465
APM 58 ÁREA VERDE	INTERNA	2.387,92	m2	0,379
APM 60 ZPA II	INTERNA	4.113,33	m2	0,650
APM 61 ZPA II	INTERNA	3.527,97	m2	0,526
APM 64 ÁREA VERDE	INTERNA	2.054,26	m2	0,325

OBSERVAÇÃO:

AS ÁREAS APMs ZPA -I A / ZPA -I B / ZPA -I C / ZPA -I D PASSARAM A INTEGRAR O DOMÍNIO PÚBLICO MUNICIPAL NO AT DO REGISTRO DO PARCELAMENTO.

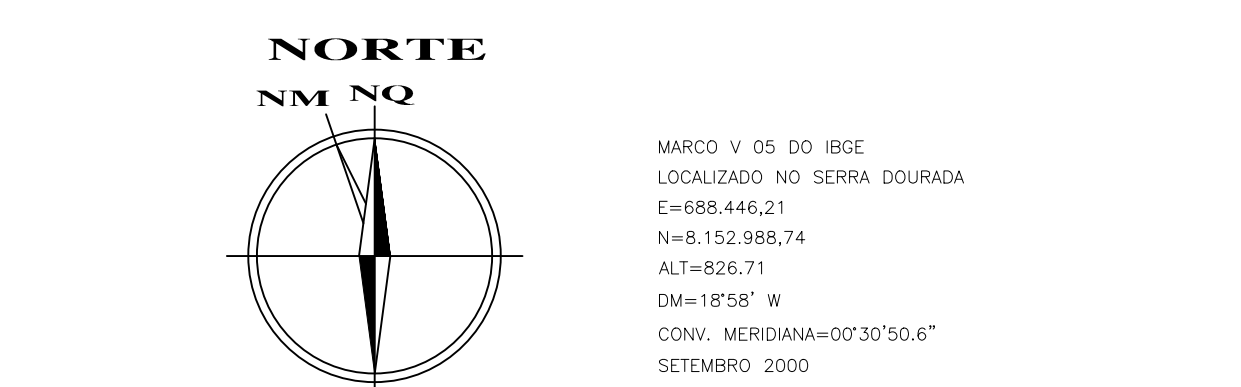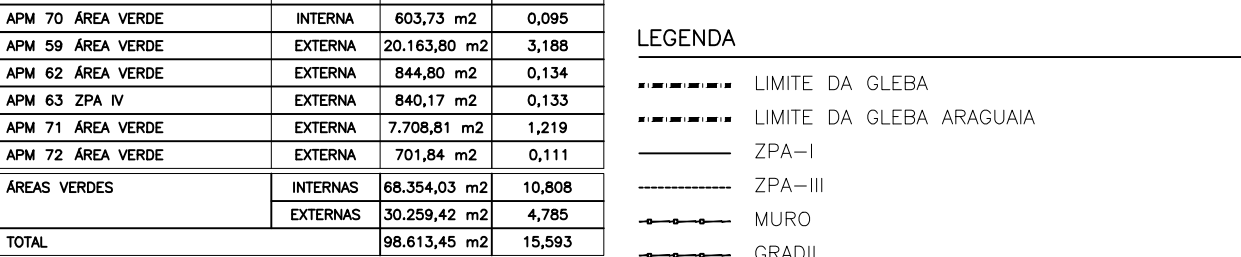

RELOTEAMENTO DA GLEBA IV REMANESCENTE DO PARK LOZANDES E
RELOTEAMENTO PARCIAL DA GLEBA II DO ALPHAVILLE FLAMBOYANT

Proprietário	FLAMBOYANT URBANISMO LTDA
Autor do Projeto	ARQ. MARCELO RENAUX WILLER CREA 16.496/D PR VISTO 15.218 CREA/GO

Responsável Técnico: ENG. CIVIL JOSÉ PARANHOS RIBEIRO DOS SANTOS
CREA 0600951123 SP VISTO 13.616 CREA/GO

Endereço				Fazenda Gameleira - Avenida das Gameleiras - Goiânia - Goiás			
Área da Gleba		1.131.447,44 m ²		Área Parcelável		632.424,72 m ²	
Desenho		Adriana Costa e Silva		Data		JULHO 2003	
				Escala		1/5000	

RELOTEAMENTO DA GLEBA ARAGUAIA (ANTIGA GLEBA IV)

PLANTA URBANÍSTICA

1/6

REVISÃO			
Nº	DATA	AUTOR	OBSERVAÇÕES
01	Dezembro/2002		versão inicial
02	Fevereiro/2003		Revisão geral
03	Maio/2003	Wiler Arquitetos Assoc./AUSA	Revisão geral
04	Junho/2003	Wiler Arquitetos Assoc./AUSA	Revisão geral
05	Outubro/2003	Wiler Arquitetos Assoc./AUSA	Revisão geral