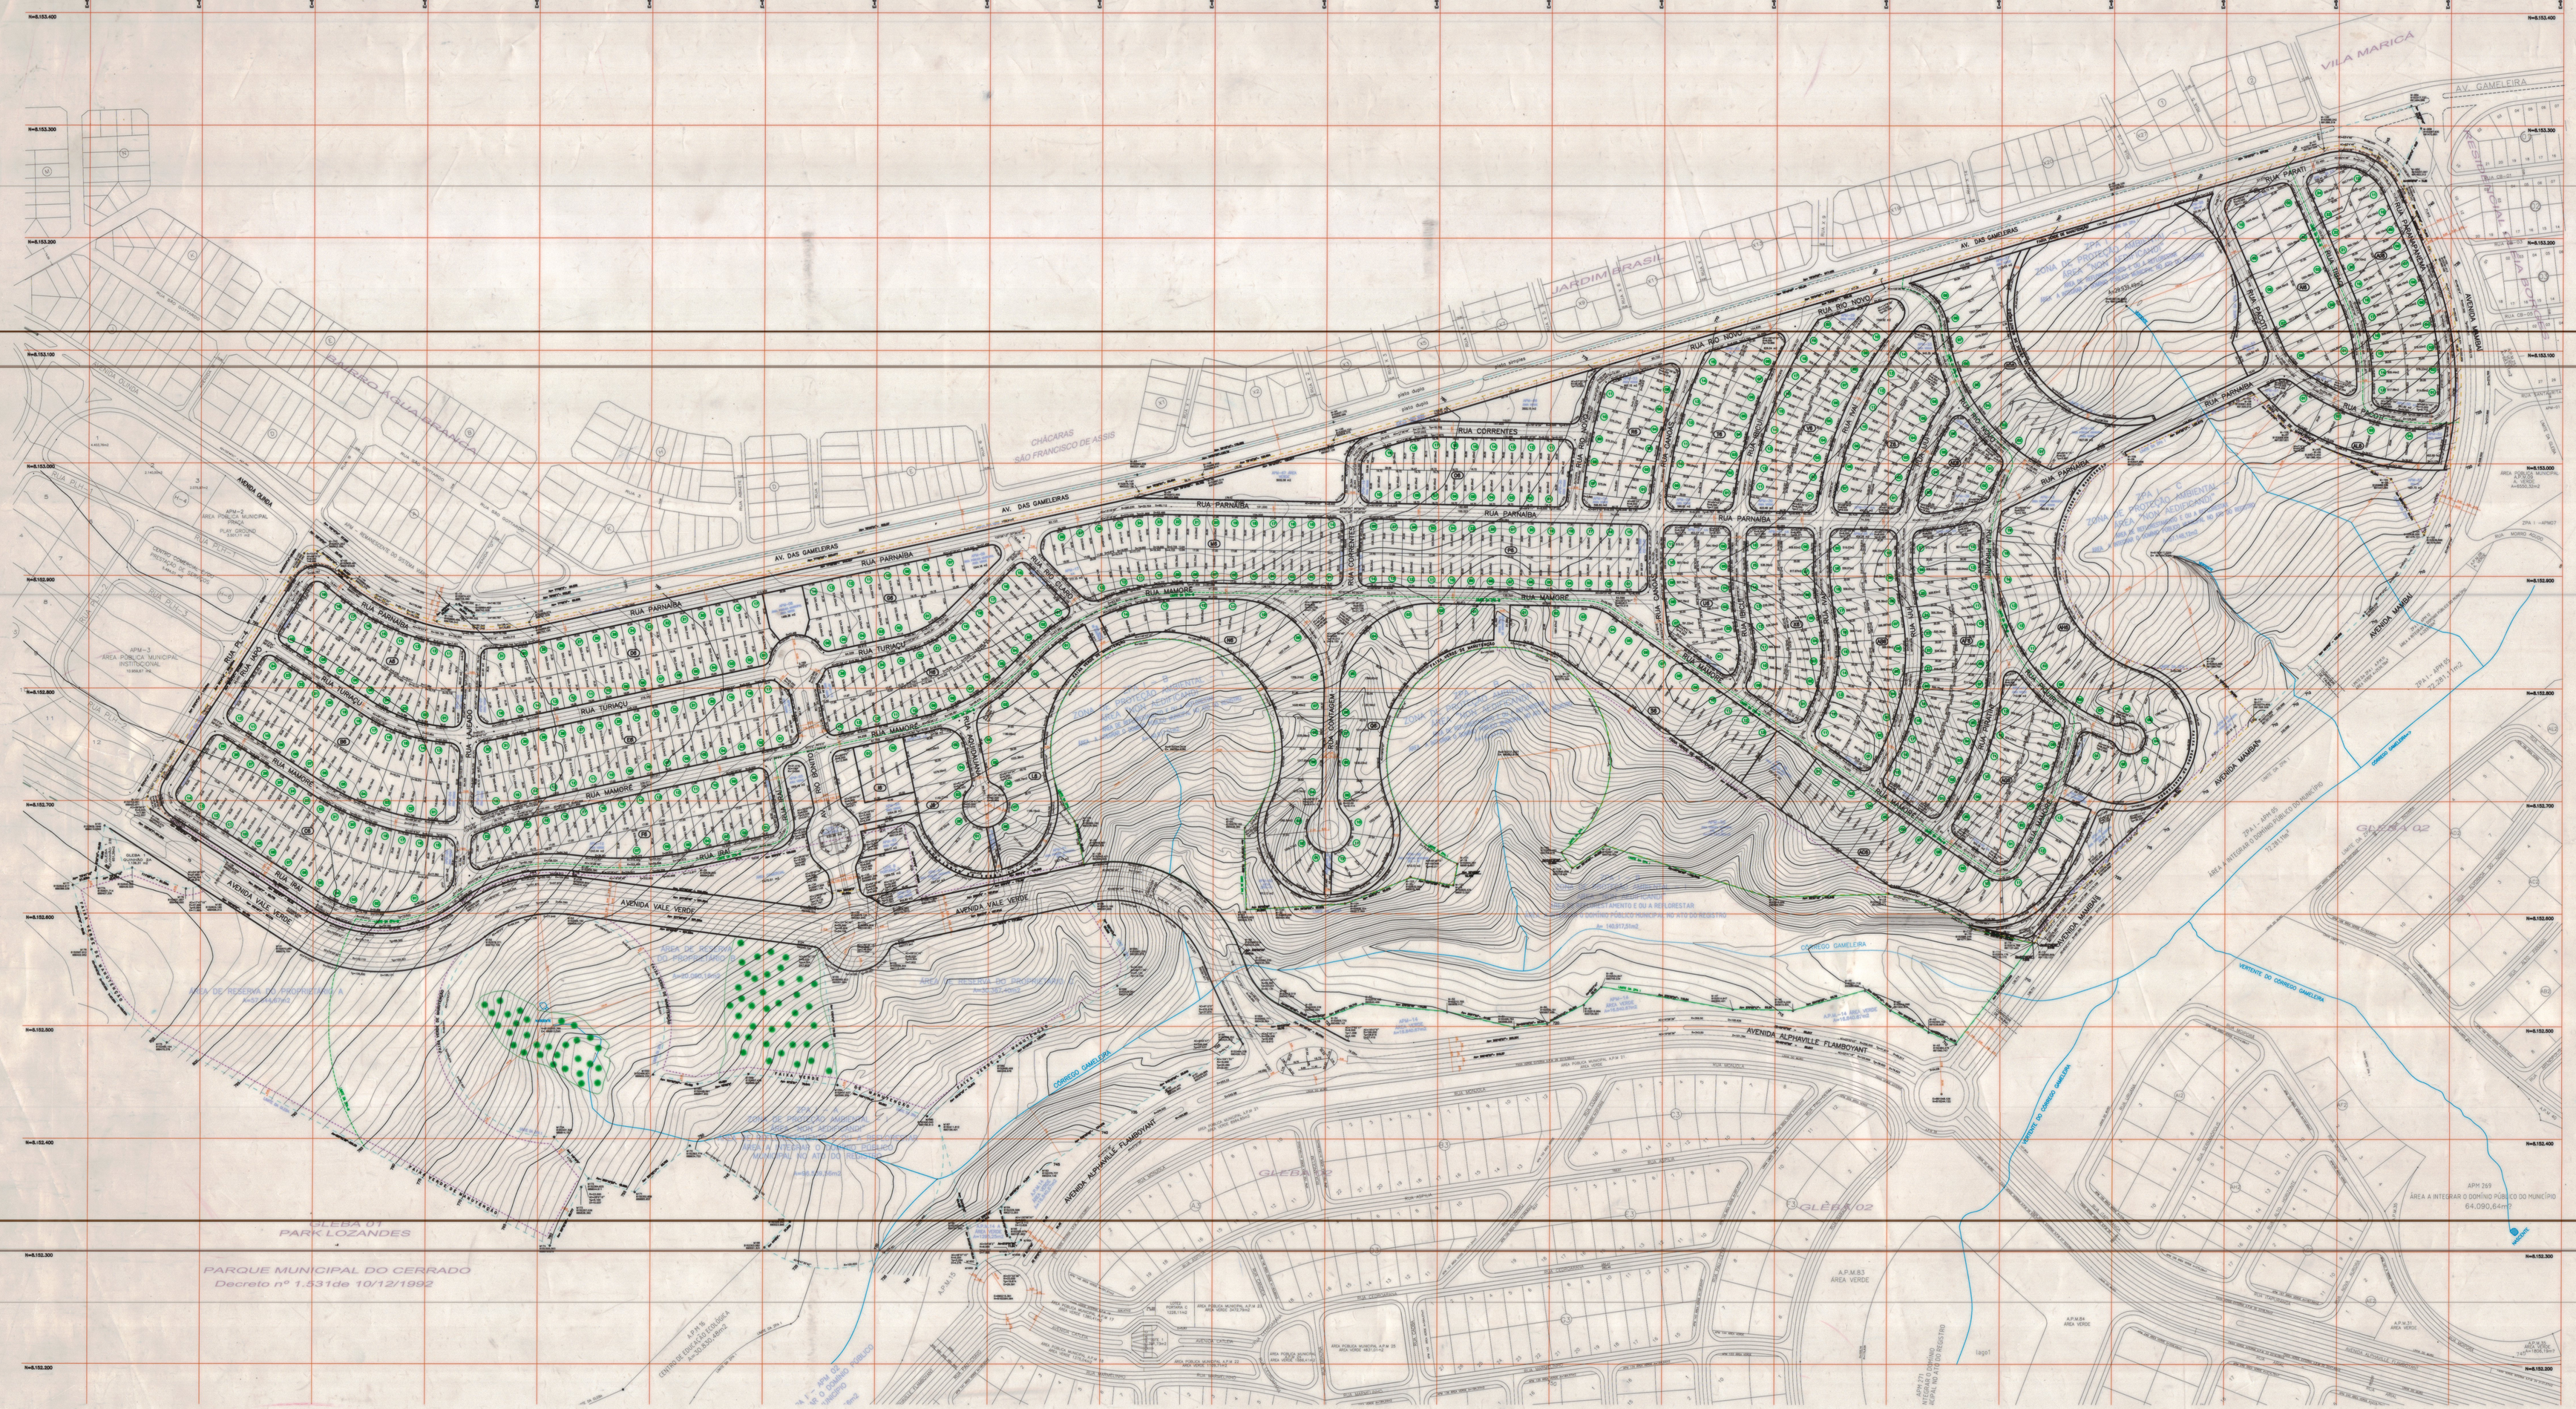
AV. DAS GAMELEIRAS
RUA PARNAÍBA
RUA CORRENTES
RUA MANAUS
RUA TURIAÇU
RUA RIO NOVO
RUA RIO NEGRO
RUA RIO MADEIRA
AVENIDA VALE VERDE
AVENIDA ALPHAVILLE FLAMBOYANT
AV. BURAGA GIMARÃO
CÓRREGO GAMELEIRA
VILA MARICÁ
JARDIM BRASIL
CHÁCARAS SÃO FRANCISCO DE ASSIS
PARQUE MUNICIPAL DO CERRADO
Decreto nº 1.531de 10/12/1992
GLEBA 01
PARK LOZANDES
GLEBA 02
GLEBA 03
APM 269
ÁREA A INTEGRAR O DOMÍNIO PÚBLICO DO MUNICÍPIO
64.090,84m²
APM-A
ÁREA PÚBLICA MUNICIPAL
(ZONA RURAL)
APM-B
ÁREA PÚBLICA MUNICIPAL
(ZONA RURAL)
A.P.M.83
ÁREA VERDE
A.P.M.84
ÁREA VERDE
A.P.M.85
ÁREA VERDE
A.P.M.86
ÁREA VERDE
A.P.M.87
ÁREA VERDE
A.P.M.88
ÁREA VERDE
A.P.M.89
ÁREA VERDE
A.P.M.90
ÁREA VERDE
A.P.M.91
ÁREA VERDE
A.P.M.92
ÁREA VERDE
A.P.M.93
ÁREA VERDE
A.P.M.94
ÁREA VERDE
A.P.M.95
ÁREA VERDE