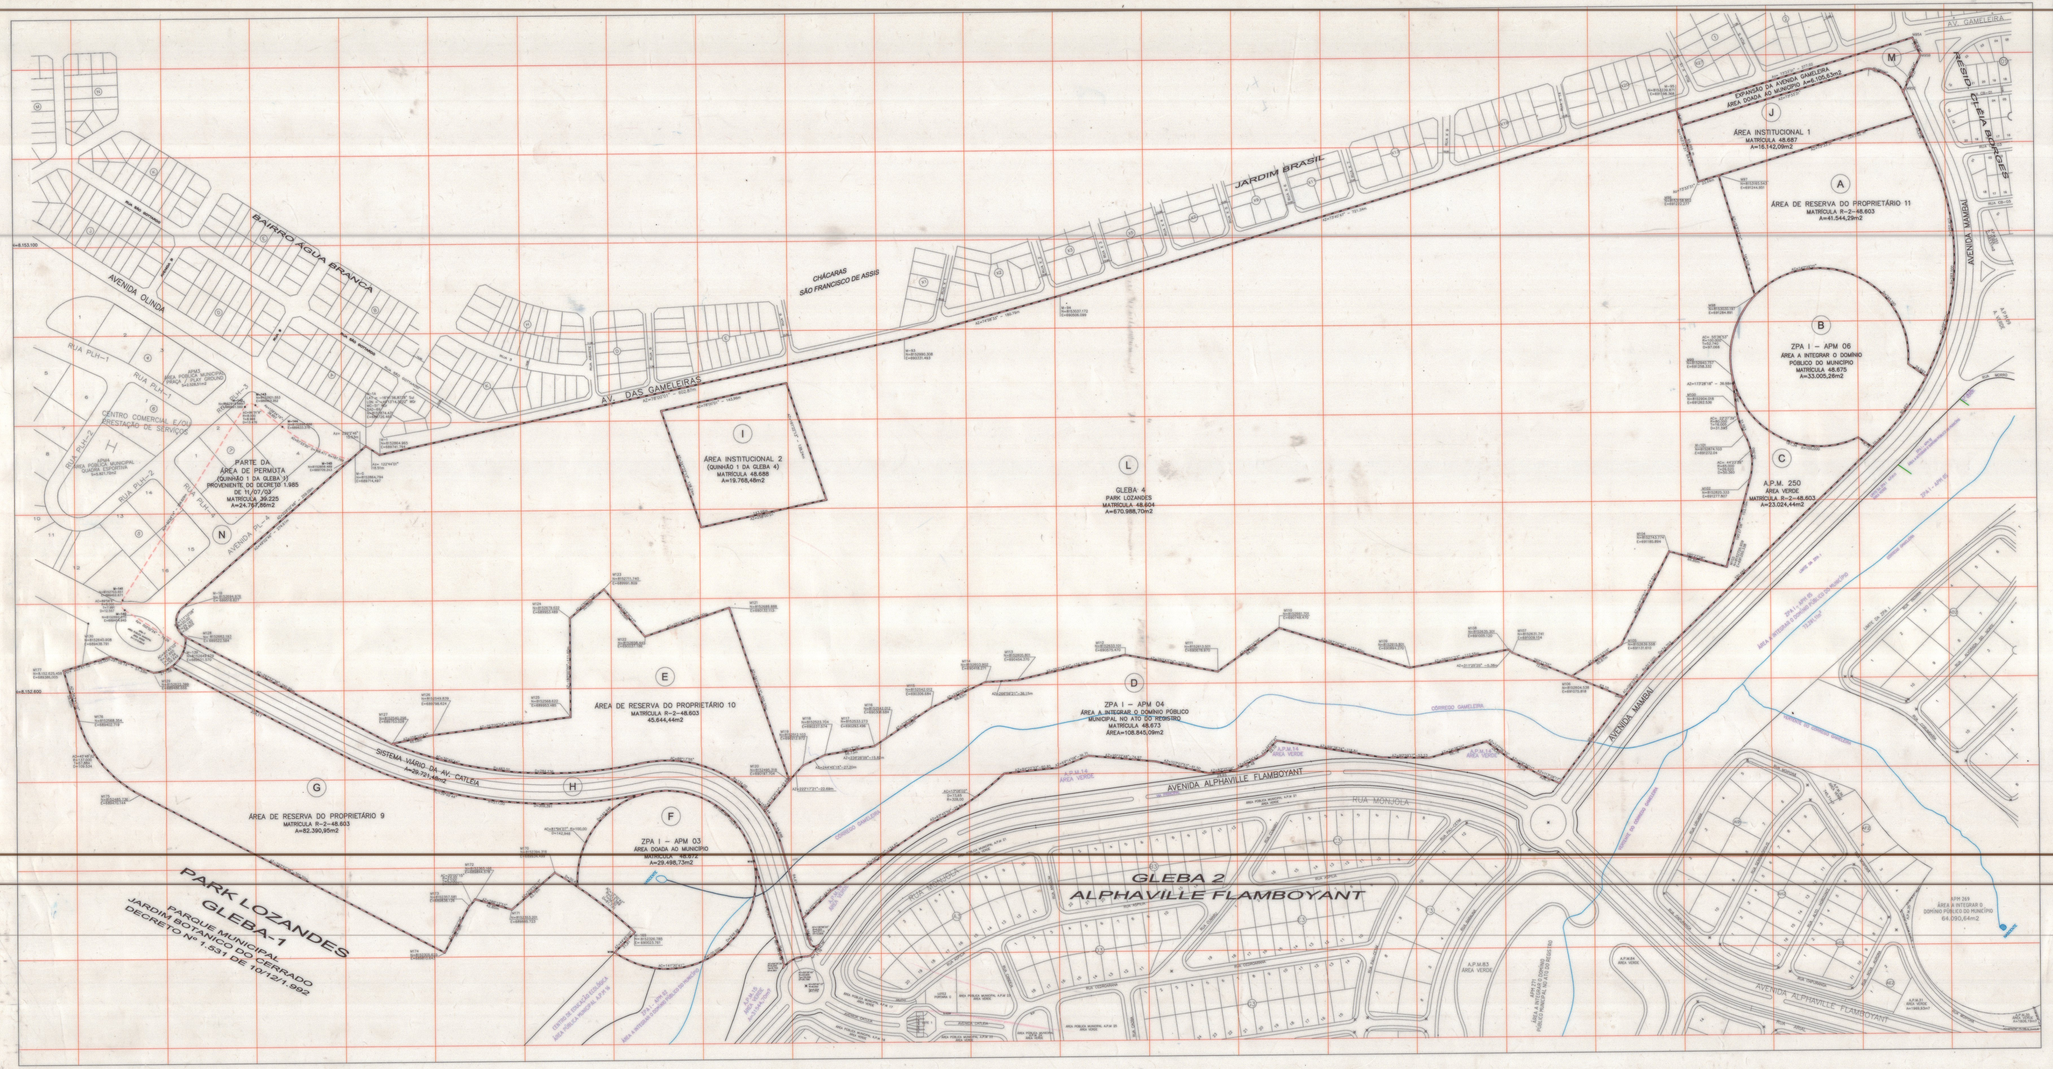

SITUAÇÃO ATUAL

	ÁREA	DESCRIÇÃO	MATRÍCULA	PROPRIETÁRIO
A	41.544,29 m2	ÁREA DE RESERVA DO PROPRIETÁRIO 11	R-2-48.603	FLAMBOYANT URBANISMO LTDA
B	33.005,26 m2	ZPA I – APM 06	48.675	PREFEITURA MUNICIPAL DE GOIÂNIA
C	23.024,44 m2	APM 250 – ÁREA VERDE	R-2-48.603	PREFEITURA MUNICIPAL DE GOIÂNIA
D	108.845,09 m2	ZPA I – APM 04	48.673	PREFEITURA MUNICIPAL DE GOIÂNIA
E	45.844,44 m2	ÁREA DE RESERVA DO PROPRIETÁRIO 10	R-2-48.603	FLAMBOYANT URBANISMO LTDA
F	29.498,73 m2	ZPA I – APM 03	48.672	PREFEITURA MUNICIPAL DE GOIÂNIA
G	82.390,95 m2	ÁREA DE RESERVA DO PROPRIETÁRIO 09	R-2-48.603	FLAMBOYANT URBANISMO LTDA
H	29.721,48 m2	SISTEMA VÁRIO DA AVENIDA CATLÉIA		PREFEITURA MUNICIPAL DE GOIÂNIA
I	19.765,48 m2	ÁREA INSTITUCIONAL 2 – QUINHÃO 1 DA GLEBA 4	48.688	PREFEITURA MUNICIPAL DE GOIÂNIA
J	18.142,09 m2	ÁREA INSTITUCIONAL 1	48.687	PREFEITURA MUNICIPAL DE GOIÂNIA
L	670.988,70 m2	GLEBA 04	48.604	FLAMBOYANT URBANISMO LTDA
M	6.105,63 m2	EXPANSÃO DA AVENIDA GAMELEIRA		PREFEITURA MUNICIPAL DE GOIÂNIA
N	24.797,86 m2	PARTE DA ÁREA DE PERMUTA QUINHÃO 1 – GLEBA 1 (proveniente do Decreto 1.985 de 11/07/2003)	39.225	FLAMBOYANT URBANISMO LTDA
	1.131.447,44m2			

CREA - GO
ESTE PROJETO ESTÁ ANOTADO NO CREA-GO CONFORME A.R.T. Nº 3135-2003
DATA 03/12/2003
Pondorário - Mód. 8.8

APROVADO
CONFORME
DECRETO Nº 3422
DATA 30 DEZ 2003

MARCO V 05 DO IBGE
LOCALIZADO NO SERRA DOURADA
E=888.446,25
N=8.152.988,74
ALT=826,71
DM=13°58', W.
CONV. MERIDIANA=00°30'50,8"
SETEMBRO 2000

RELOTEAMENTO DA GLEBA IV REMANESCENTE DO PARK LOZANDES E RELOTEAMENTO PARCIAL DA GLEBA II DO ALPHAVILLE FLAMBOYANT

ALPHAVILLE FLAMBOYANT - RESIDÊNCIAL ARAGUAIA

Proprietário: FLAMBOYANT URBANISMO LTDA

Autor do Projeto: ARQ. MARCELO RENAUX WILLER CREA 16.496/D PR/ VISTO 15.216 CREA/GO

Responsável Técnico: ENG. CIVIL JOSÉ PARANHOS RIBEIRO DOS SANTOS CREA 0600951123 SP VISTO 13.616 CREA/GO

Endereço: Fazenda Gameleira – Avenida dos Gameleiros – Goiânia – Goiás			
Área da Gleba		Área Parcelável	
Desenho	S.A.	Data: JULHO 2003	Escala: 1/2500
Conteúdo: SITUAÇÃO ATUAL			FOLHA 1/4

REVISÃO

Nº	DATA	AUTOR	OBSERVAÇÕES
01	Outubro/2003	AUSA	Revisão quadro de Áreas