

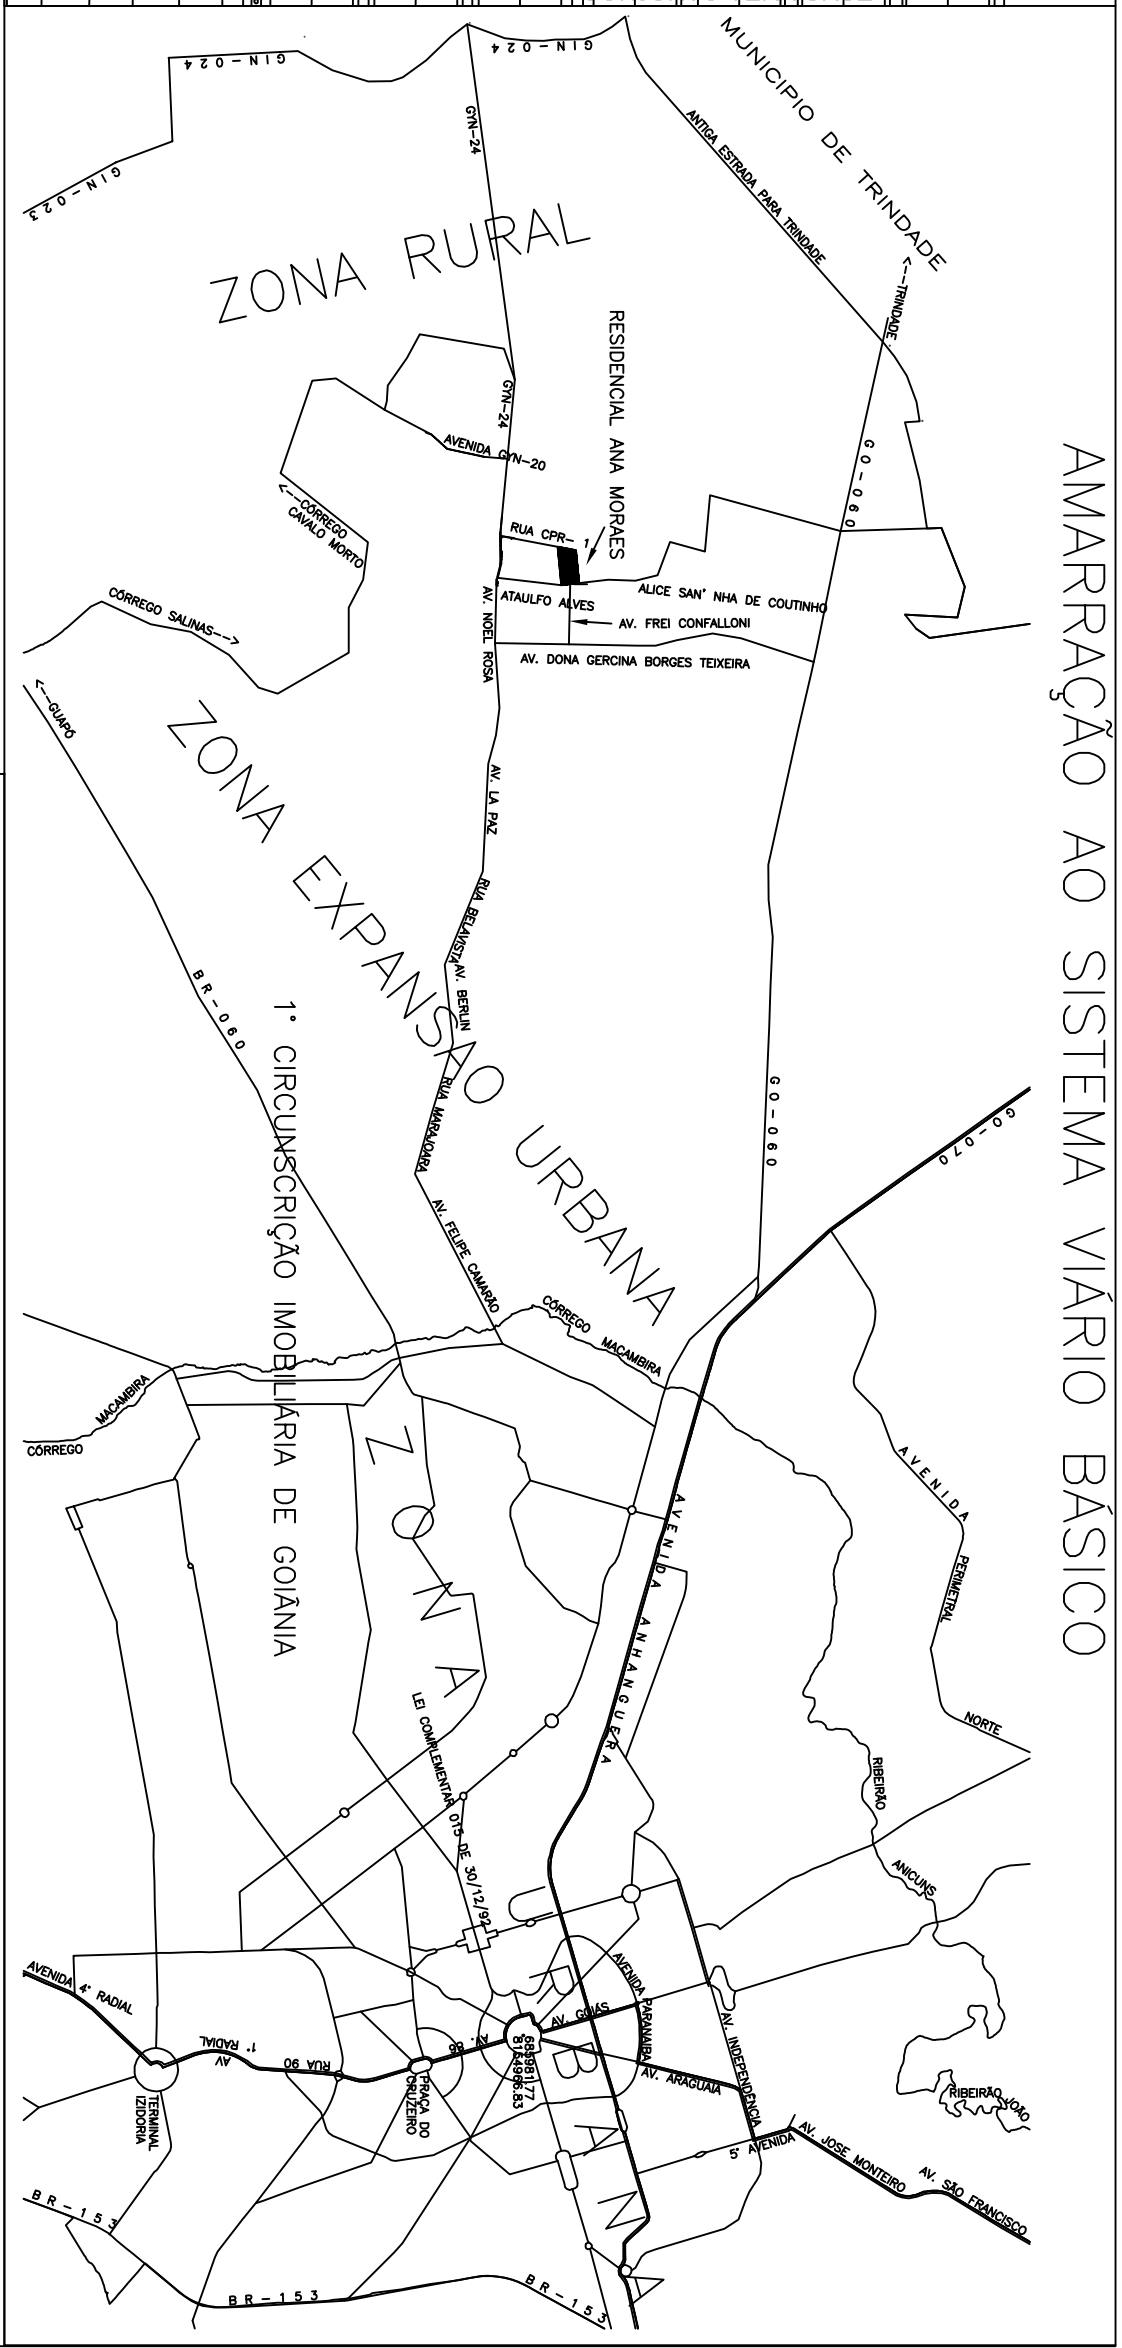
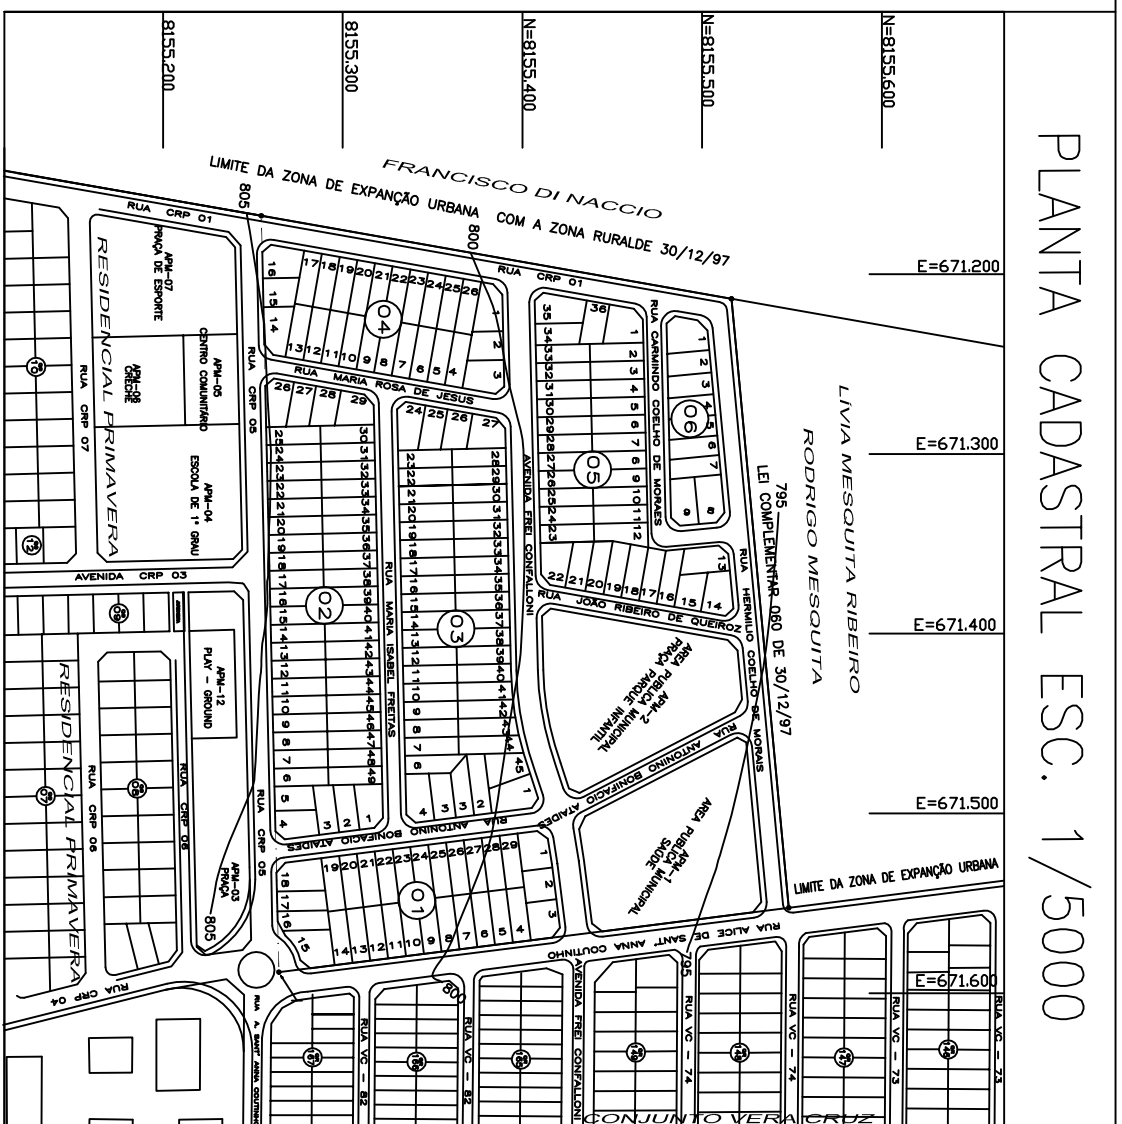


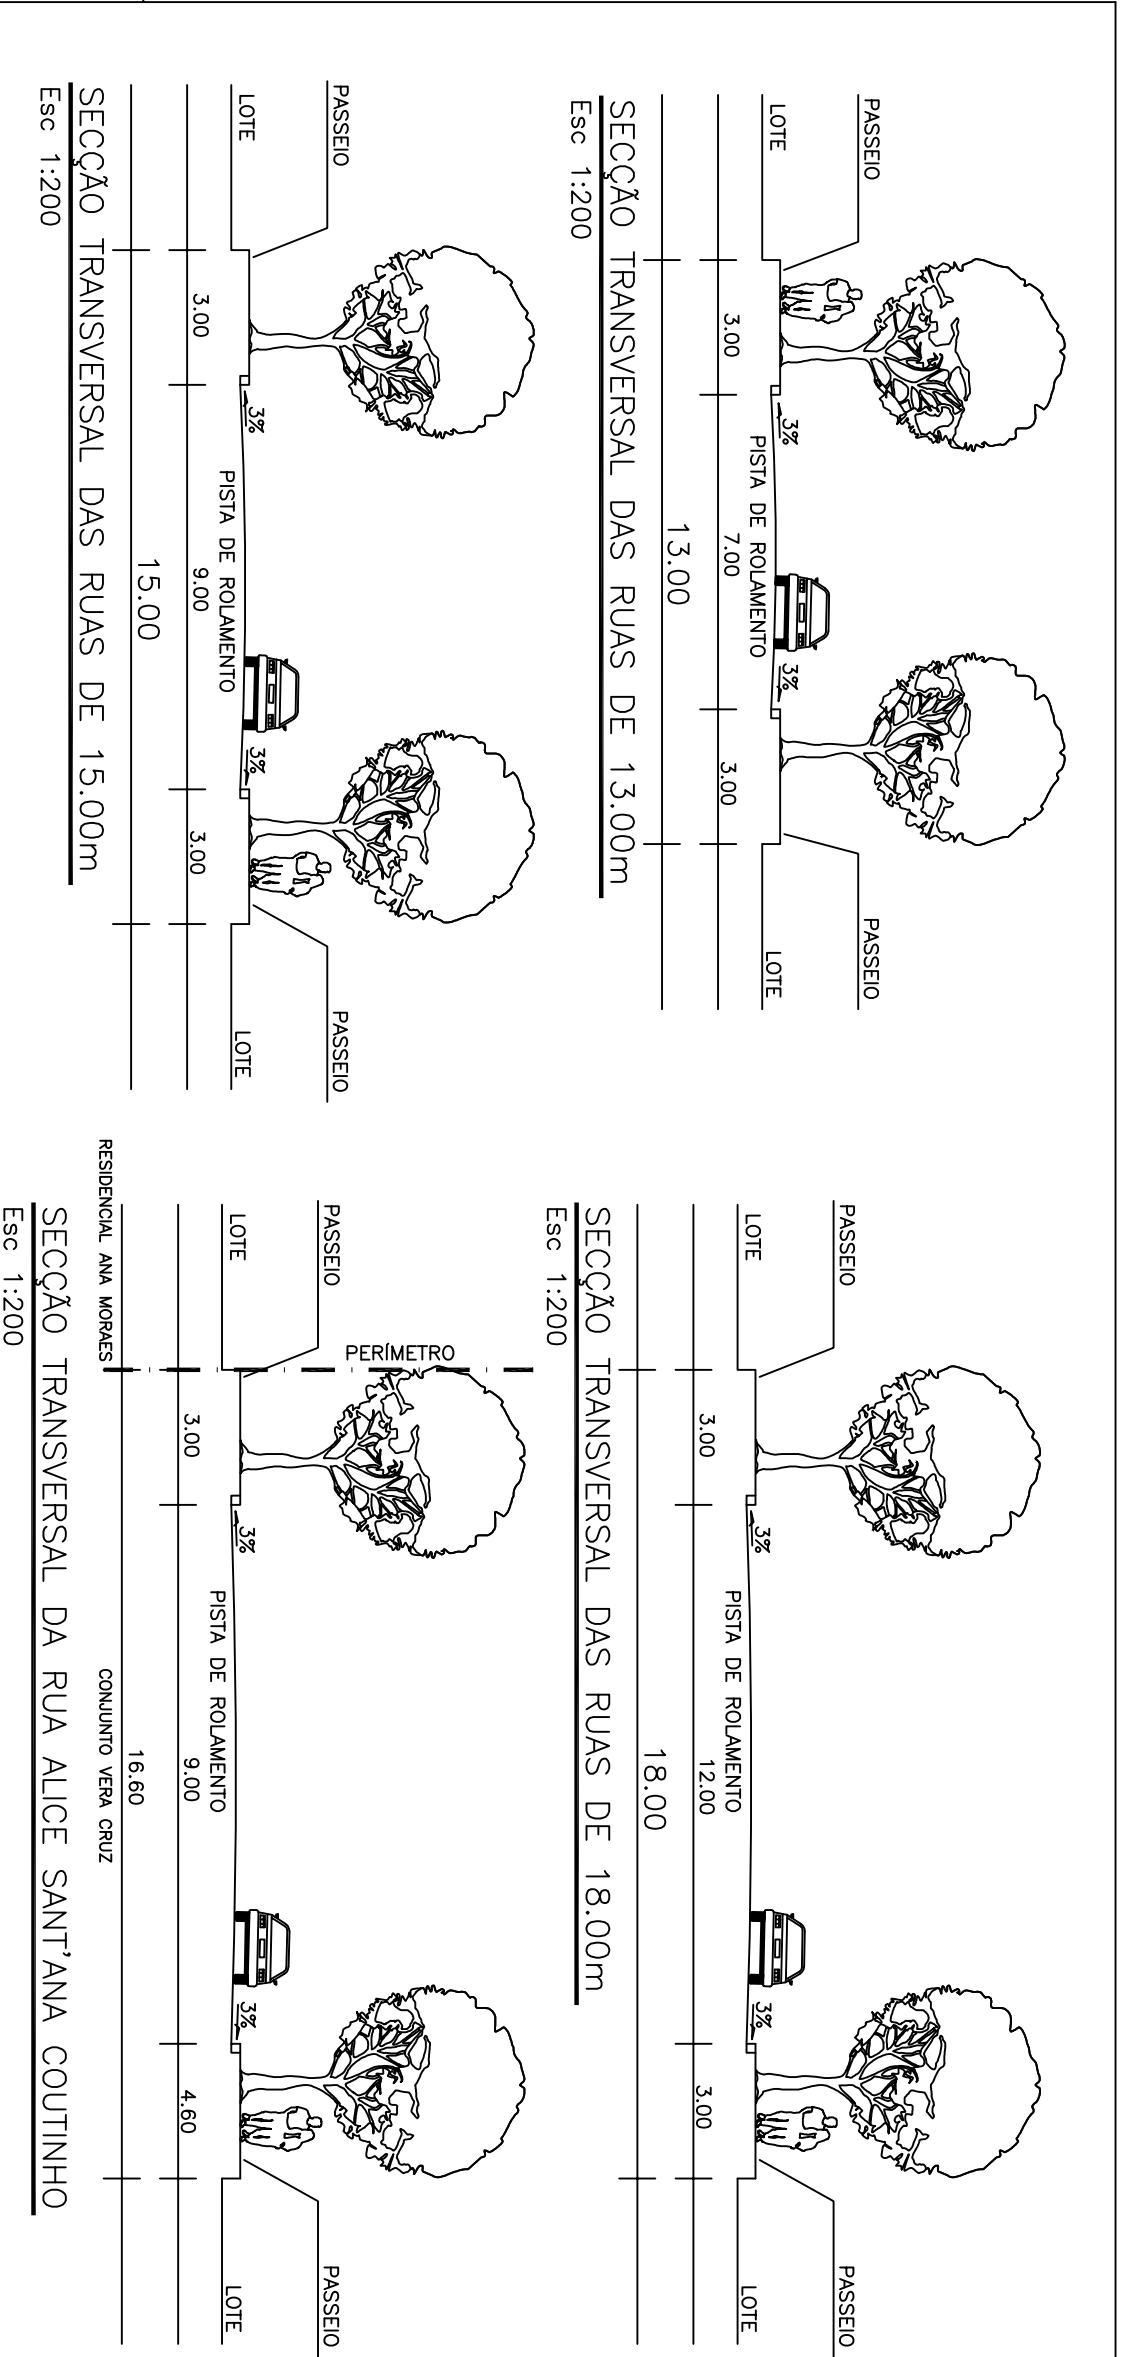

LIVIA MESQUITA RIBEIRO
RODRIGO MESQUITA

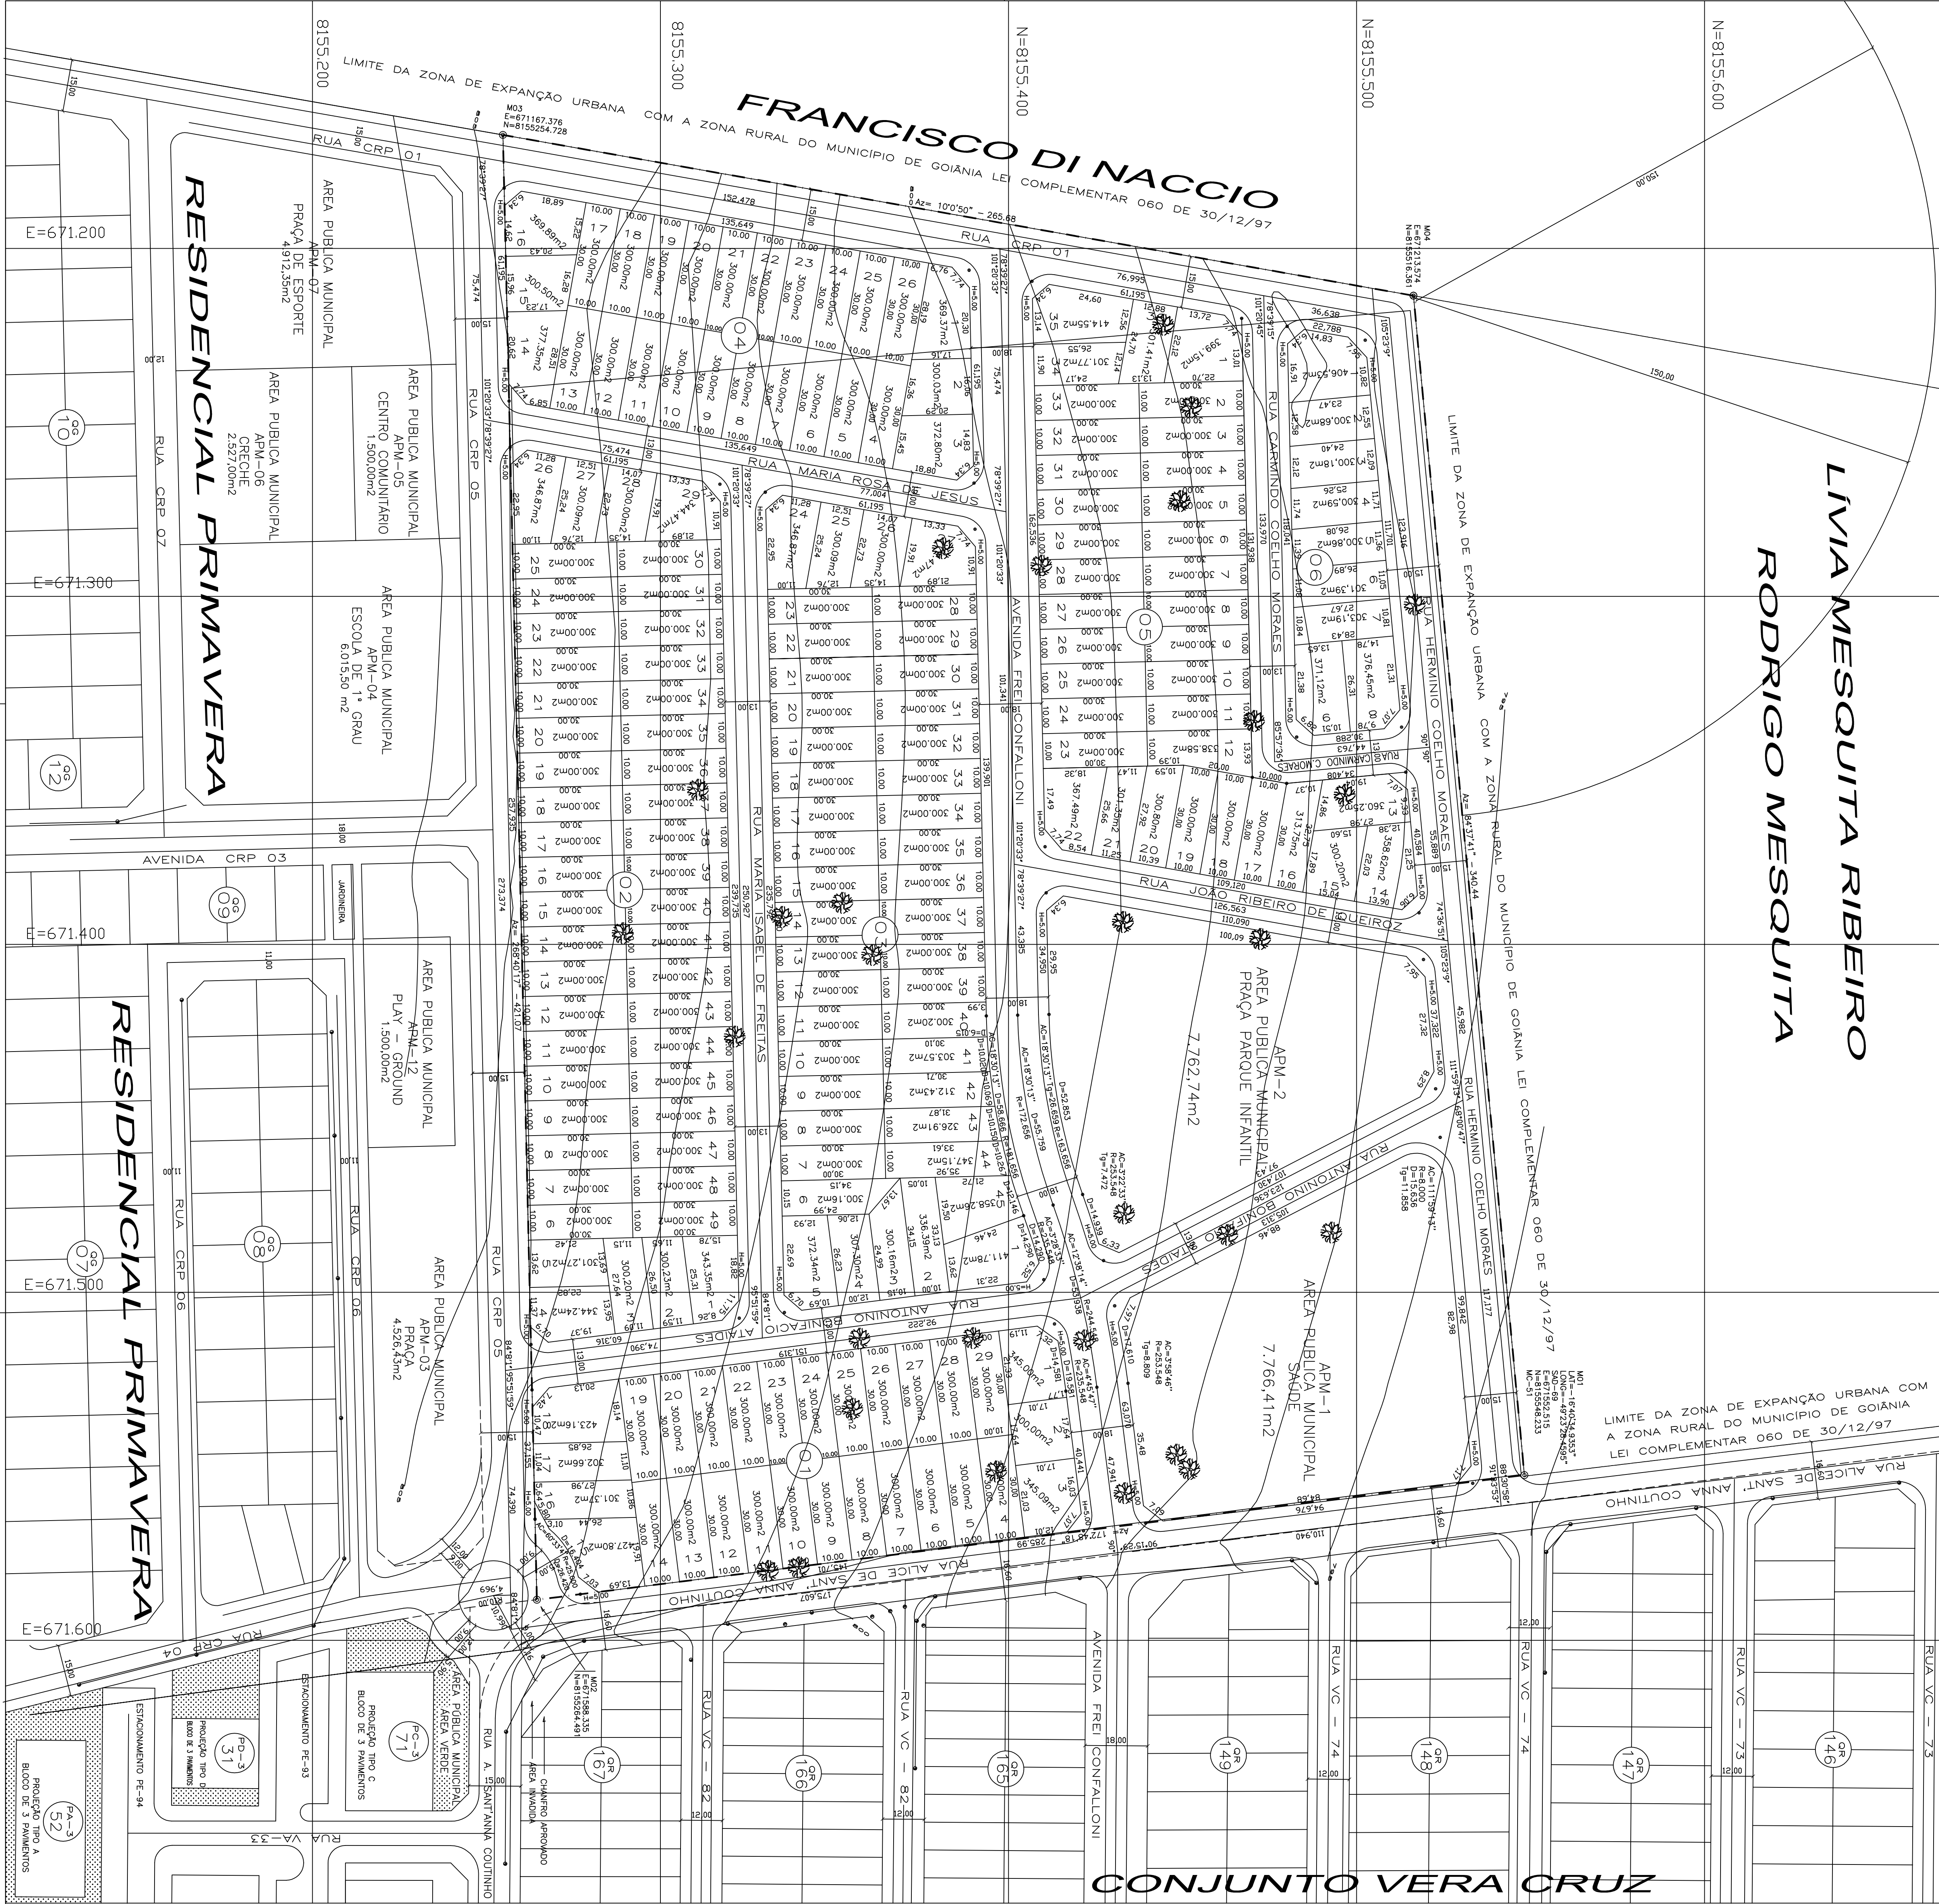

QUADRO DE DISCRIMINAÇÃO

194	ÁREA DOS LOTES	60.202,74m ²	58,167%
	QUANTIDADE DE LOTES	194 LOTES	-
	POPULAÇÃO PREVISTA	737 HABITANTES	-
	DENSIDADE ABSOLUTA	71,227 HAB./HA	-
	DENSIDADE RELATIVA	122,453 HAB./HA	-

MARCO V-07 - IBSCE
LOCALIZADO NA DIVERSA MUNICÍPIO GOIÂNIA/TRINIDADE
N=8155.0333
E=669.034.0333
N=8155.0322168
E=669.0340346

ÁREAS PÚBLICAS MUNICIPAIS
DESTINADAS À ÁREA VERDE, EQUIPAMENTOS SOCIAIS E SISTEMA VIÁRIO

DESCRIÇÃO	EQUIPAMENTOS SOCIAIS	ÁREAS VERDES	ÁREAS VERDES
APM-1 / SAÚDE	7.766,41 m ²	7.504,4	%
APM-2 PRACÇA/PARQUE INFANTIL		7.762,74 m ²	7,500%
TOTAL DE ÁREAS VERDES	7.766,41m ²	7.762,74 m ²	7,500%
TOTAL DE ÁREAS PARA EQUIPAMENTOS URBANOS			
TOTAL DAS ÁREAS VERDES E EQUIPAMENTOS URBANOS	15.529,15 m ²	15,004%	
VIAS E CANALIZAÇÃO DE TRÁFICO	27.768,11m ²	26,839%	
TOTAL DE ÁREAS PÚBLICAS	43.297,26 m ²	41,833%	
TOTAL DE ÁREAS ALIENAVÉIS(194,04as)	60.202,74 m ²	58,167%	
ÁREA A PARCELAR	103.500,00 m ²	100,000%	


OBS.: Após implantação das vias estas ficando no máximo com as seguintes declividades:
AVENIDAS :..... 9% (Nove por cento)
VIAS COLETEREAS, DISTRIBUIDORAS E LIGAÇÃO – 10% (Dez por cento)
ACESSO LOCAL..... – 12% (Doze por cento)

“RESIDENCIAL ANA MORAES”
PARCELAMENTO PROPRITÁRIO LEIS Nº 7222/93 e 7.502/95
DECRETO REGULAMENTADOR Nº 1119/94 e LEI COMPLEMENTAR Nº 031/94
PROCESSO Nº 232/71940

ENGENHEIRO
PARTE INTEGRANTE DA FAZENDA SÃO JOSÉ

APROVAÇÃO PRETÉRITA MUNICIPAL
MÉTRICOS Nº 69.935 DO CR DA 1ª CIRCUNSCRIÇÃO

NORTE

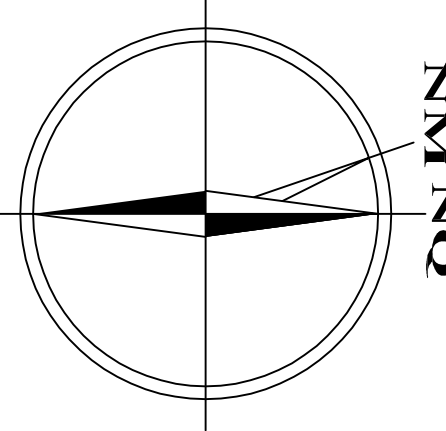

DECLINAÇÃO MAGNÉTICA 1979/45°N em 05/2000
CORREÇÃO MERIDIANA 0° 27'43"

PROPRIETÁRIO: _____
MAYRO DE FREITAS MORAES

AUTOR DO PROJETO: _____
FERNANDO DONIZETTI ALVES - CREA 7843/D-MG

REVISÃO DO PROJETO: _____
JIVIERO MACHADO MARIAS

DESENHO: _____
DECEMBER/2004

PLANTA URBANÍSTICA

MUNICÍPIO	ÁREA TOTAL DA FOLHA	ESTADO	PARCELA
GOIÂNIA	103.500,00 m ²	GOIÁS	ÚNICA