

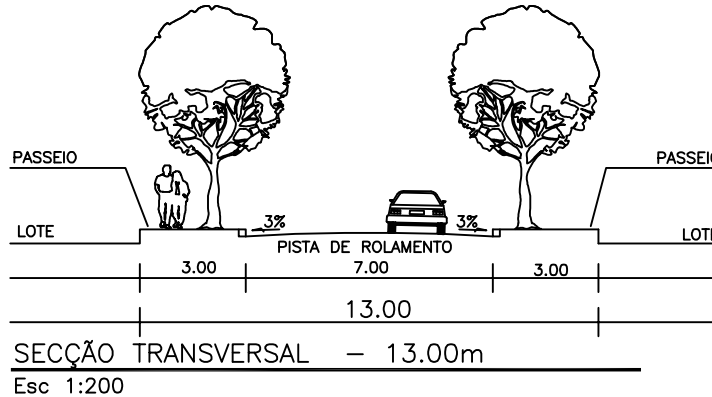
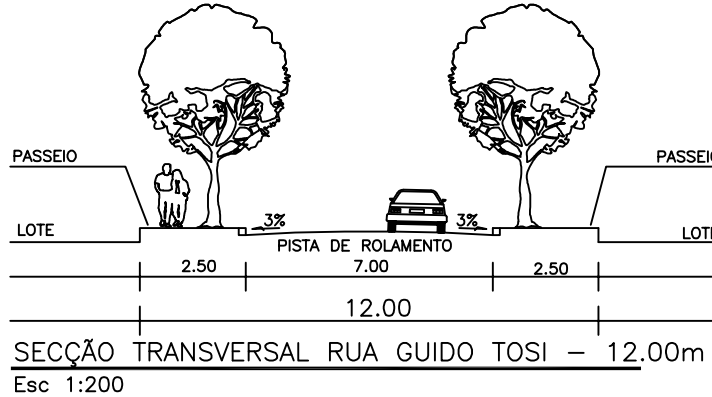
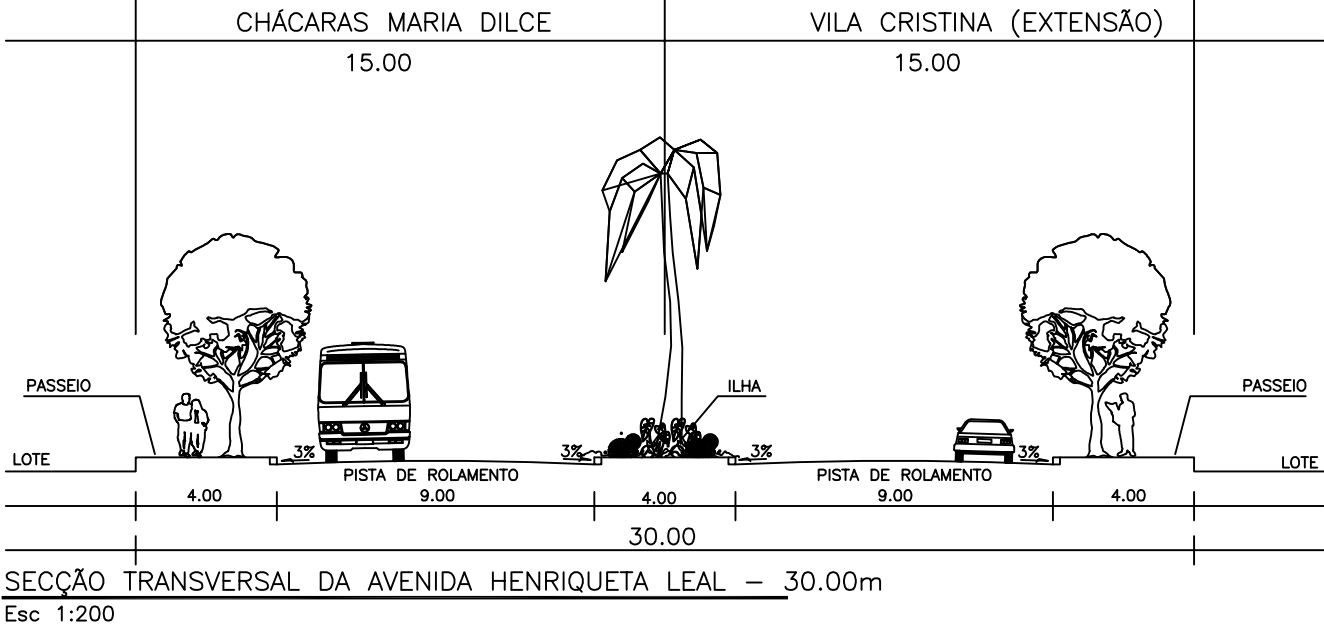
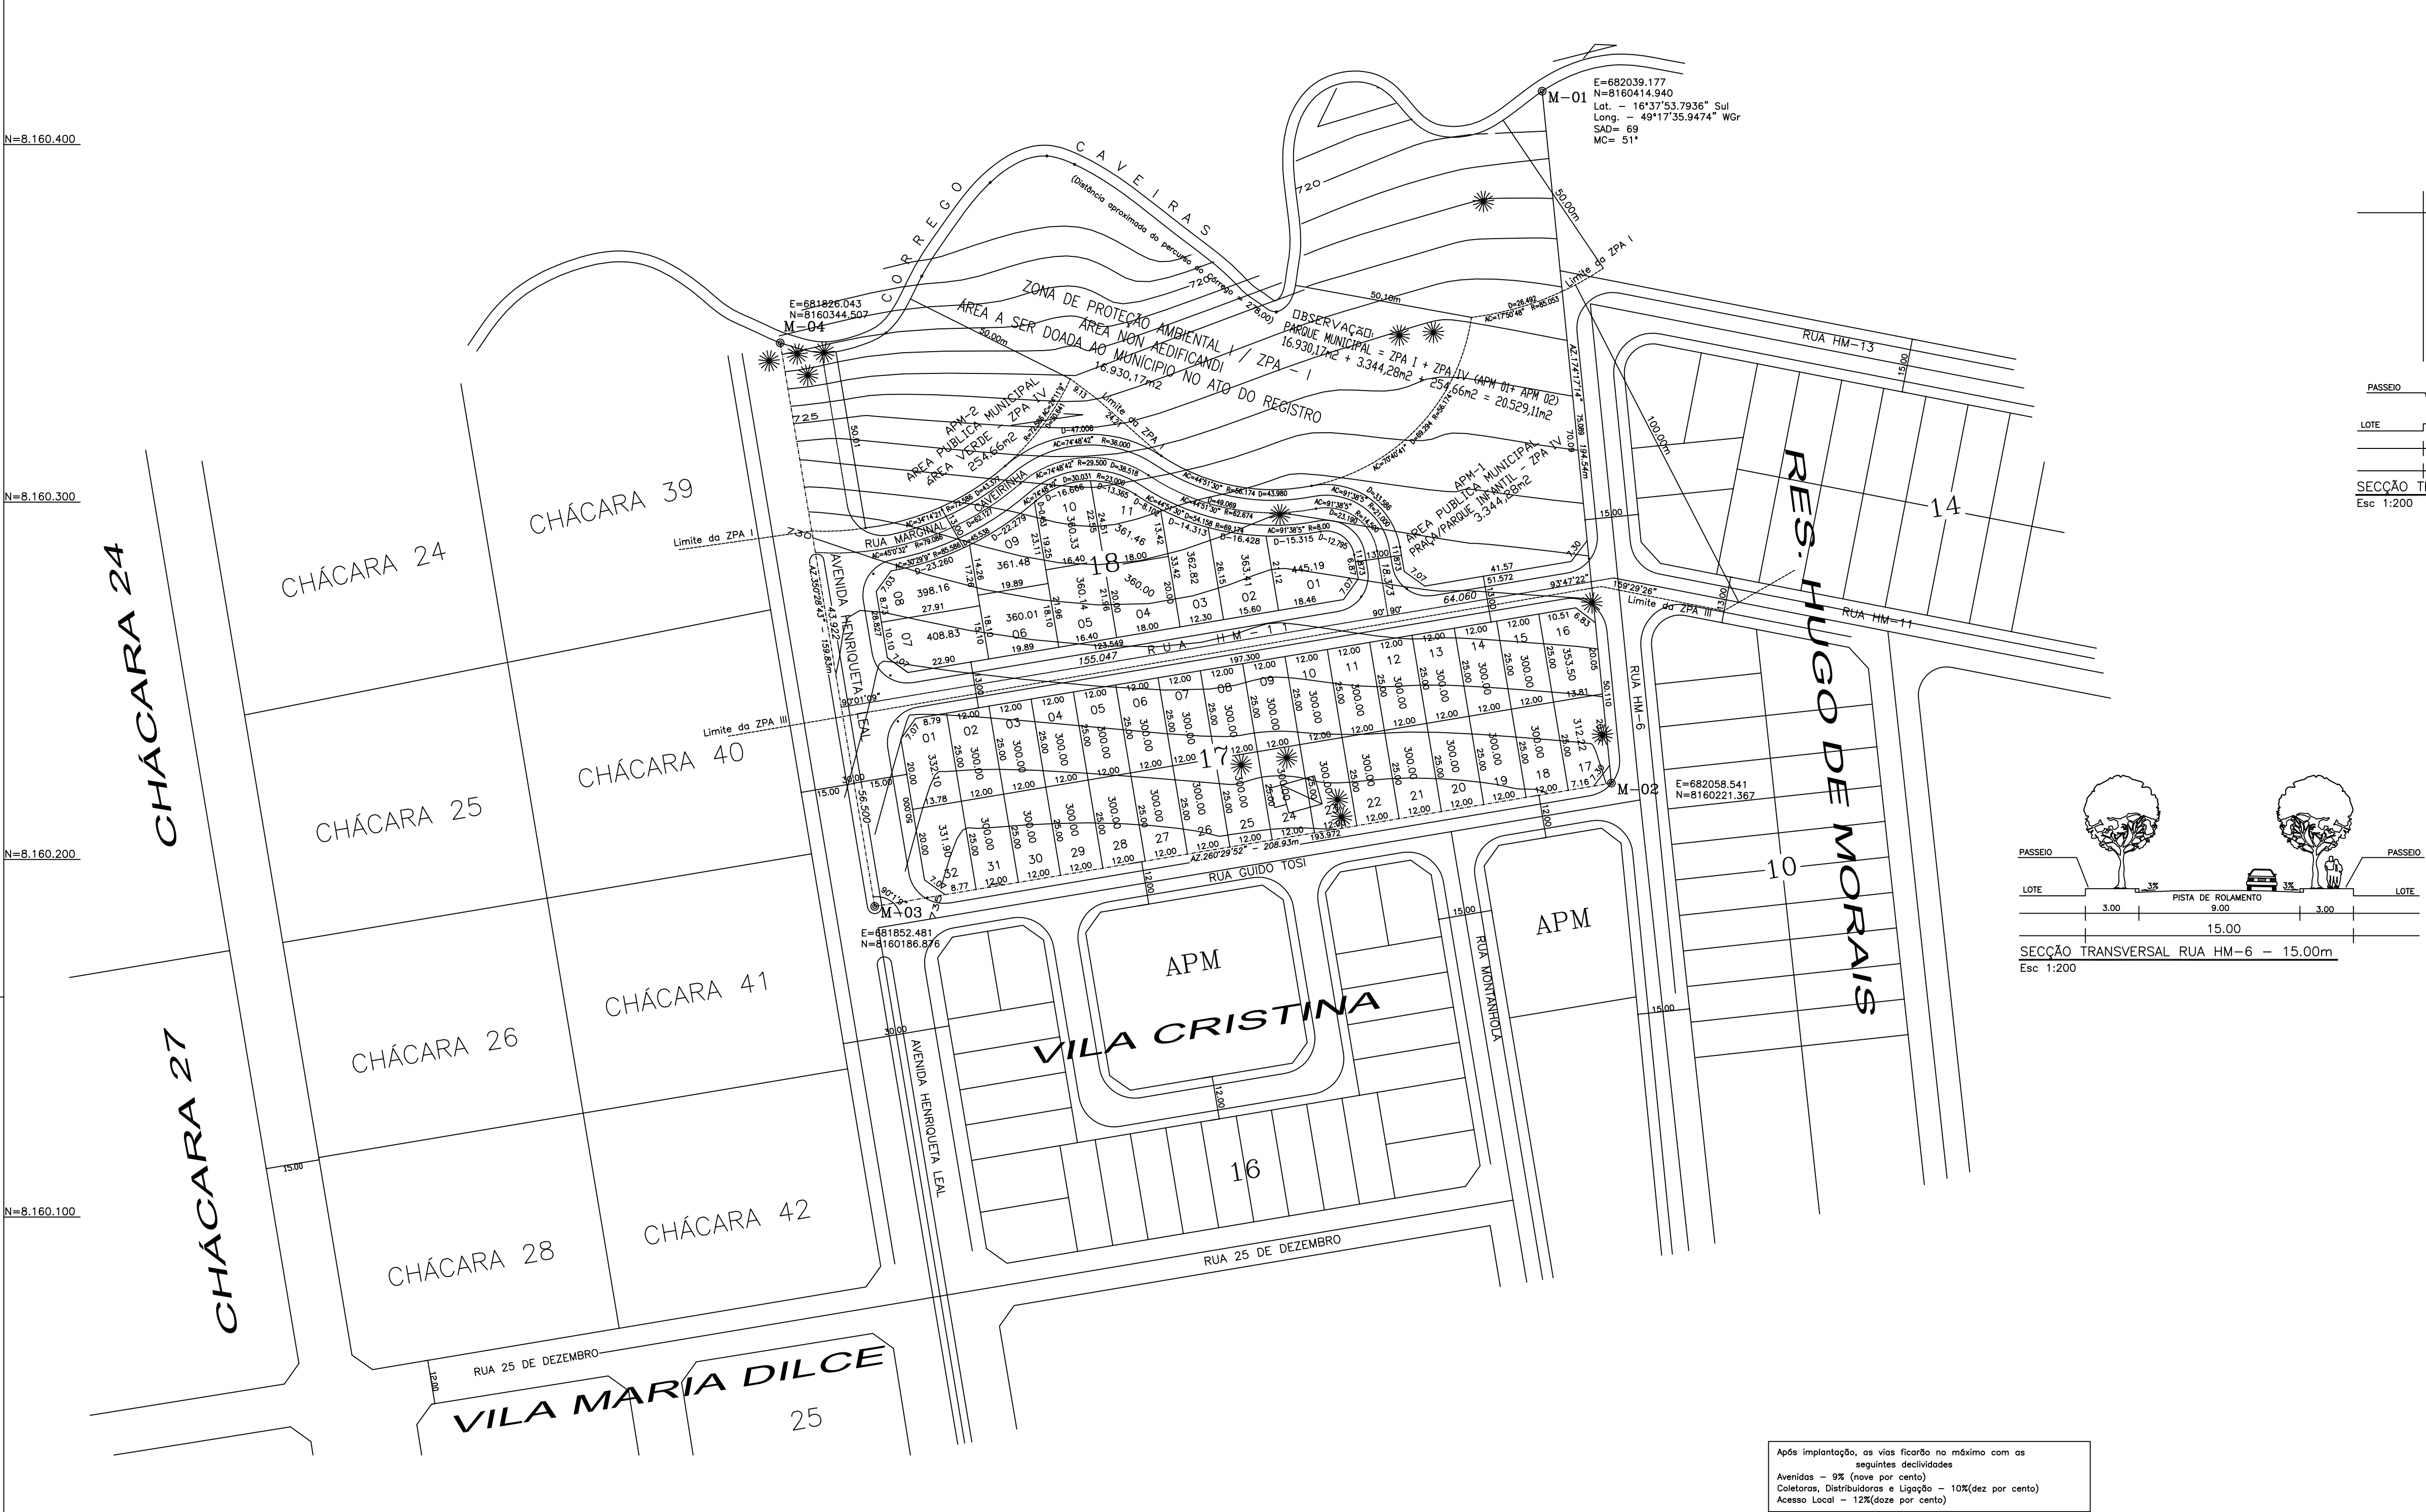


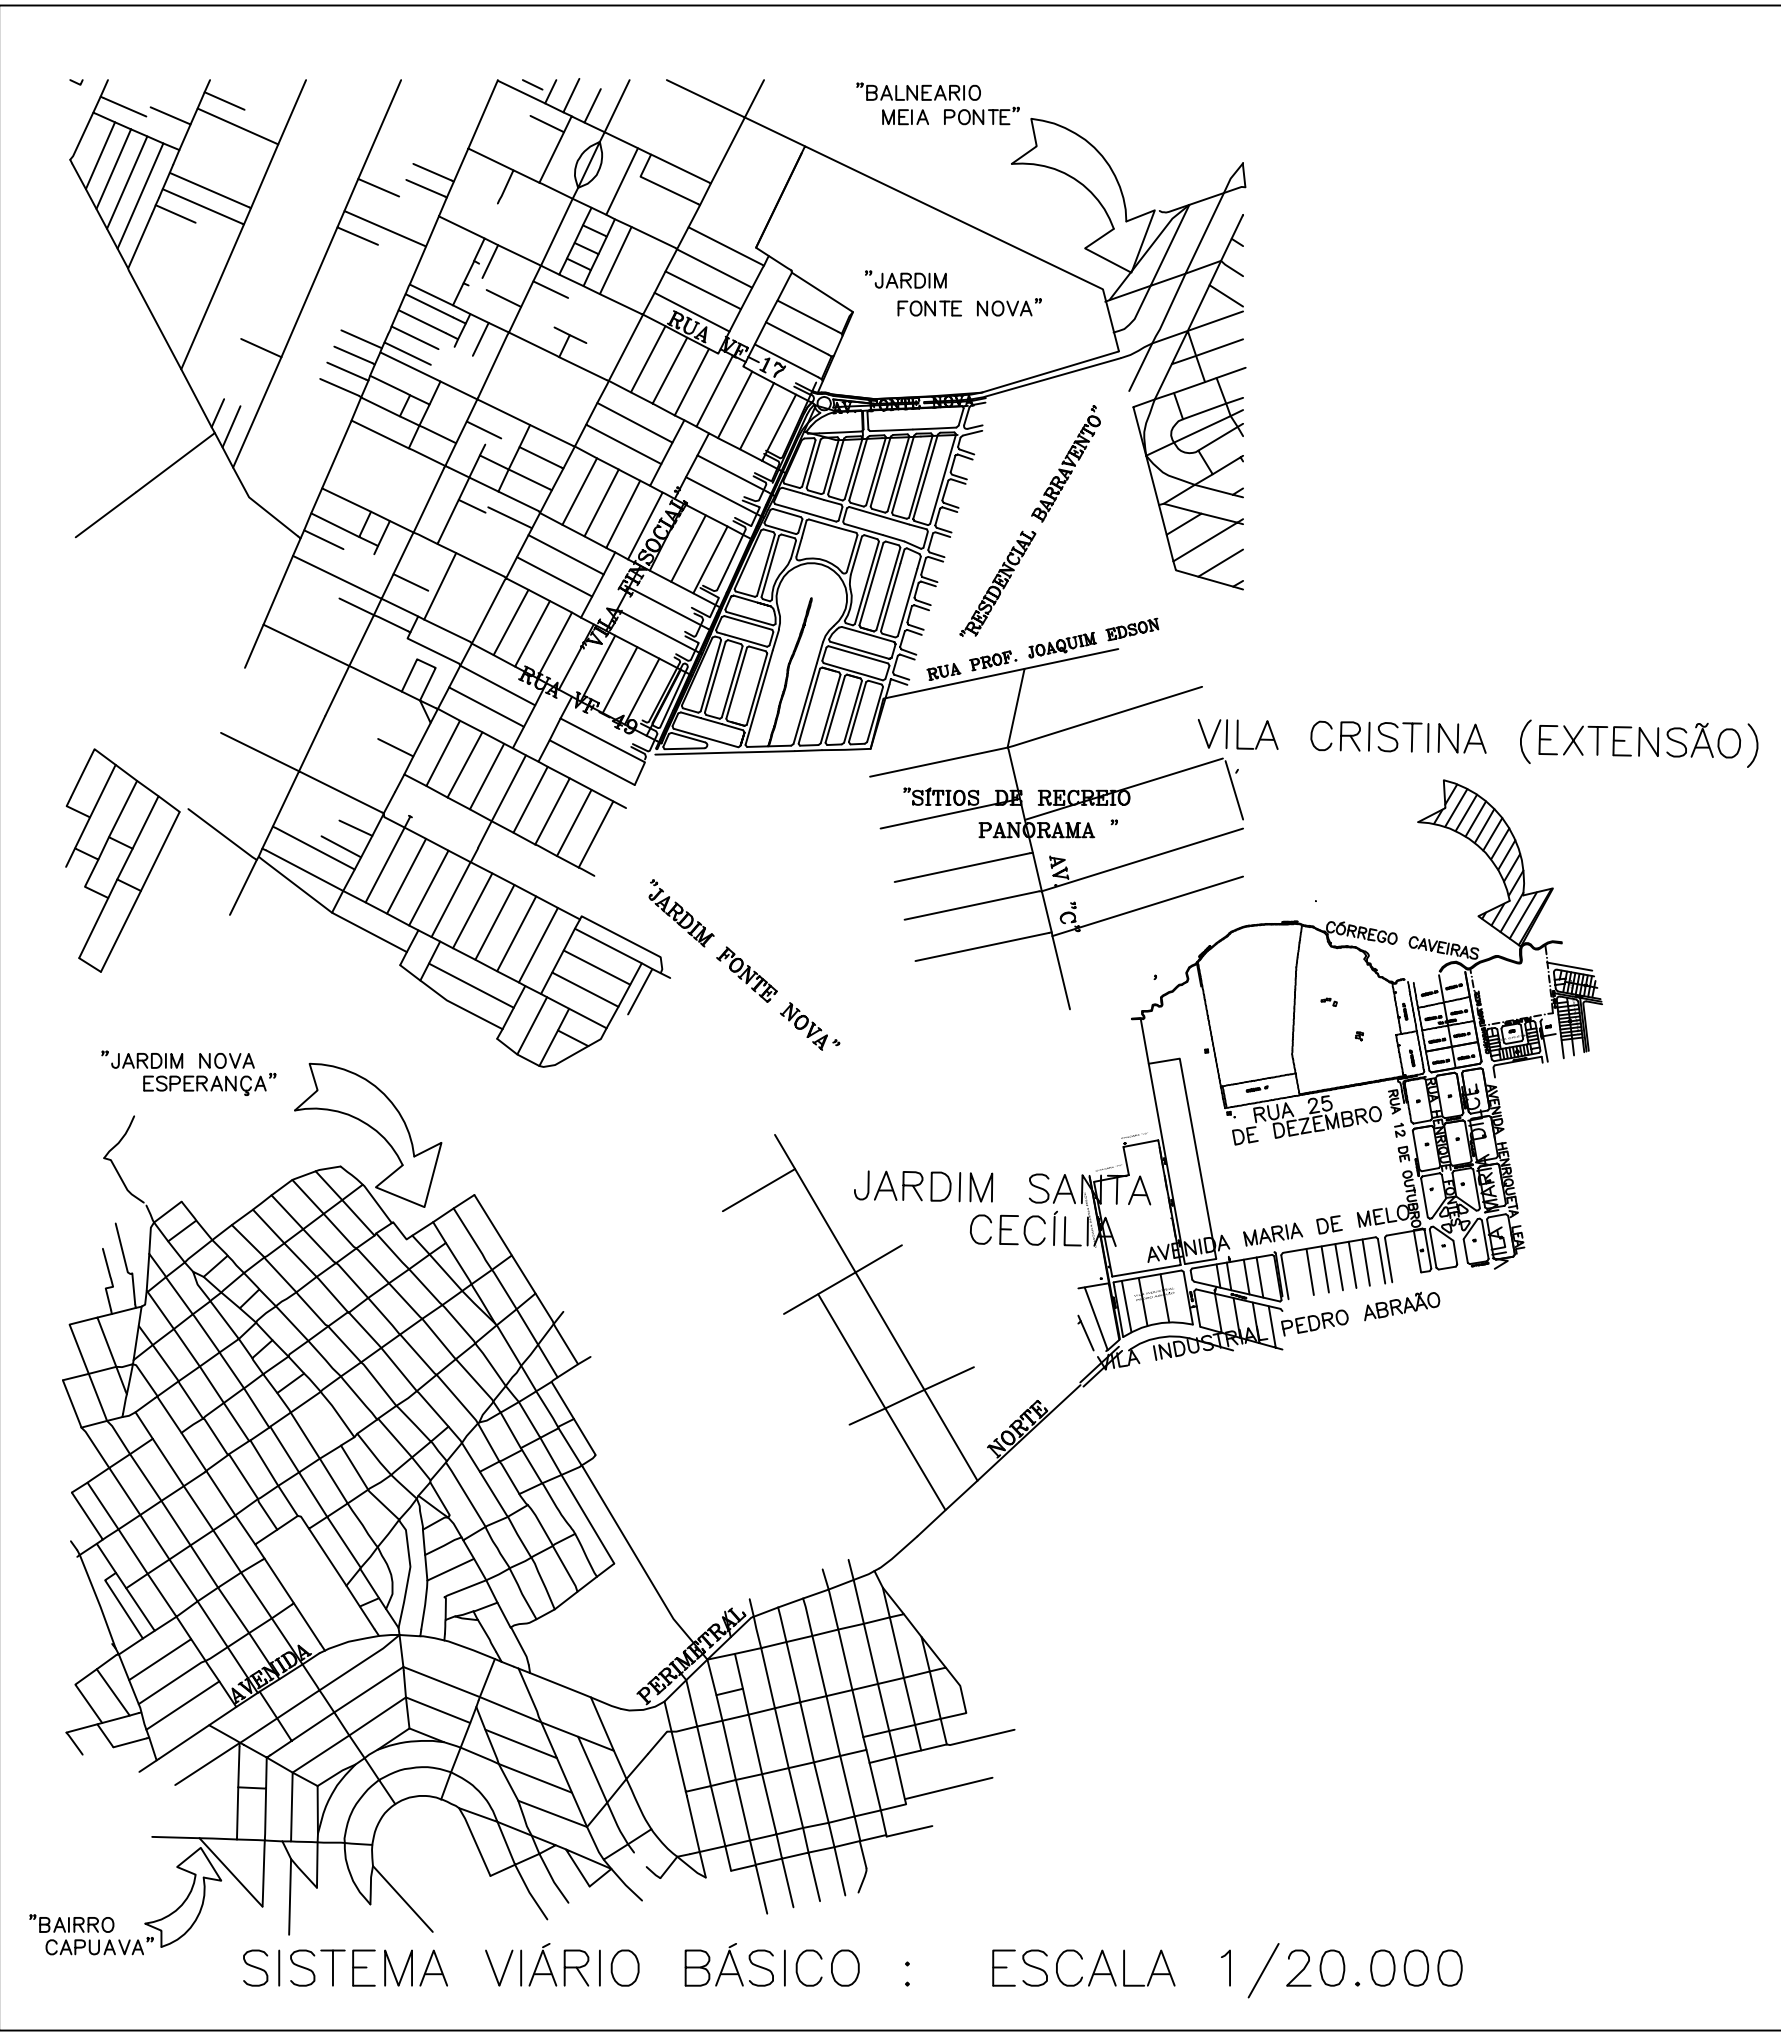

QUADRO DE DISCRIMINACAO		
AREA DOS LOTES	13.873,64 m2	57.941%
QUANTIDADE DE LOTES	43 LOTES	—
POPULACAO PREVISTA	163 HABITANTES	—
DENSIDADE ABSOLUTA	68,074 HAB./Ha	—
DENSIDADE RELATIVA	117,489 HAB./Ha	—
DATUM HORIZONTAL E VERTICAL		
MARCO V-07 LOCALIZADO NA DIVISA MUNICIPIO BGCE E=669.935,438 N=810.227,367 ALT=810,244		

AREAS PUBLICAS MUNICIPAIS DESTINADAS AO LAZER, A RECREACAO, INSTITUCIONAIS E SISTEMA VIARIO				
DESCRIMINACAO	USO EQUIPAMENTOS SOCIAL		USO AREA VERDE	
	AREAS	%	AREAS	%
APM-1 PRAÇA/PARQUE INFANTIL - ZPA IV			3.344,28 m2	13,967%
APM-2 AREA VERDE			254,66 m2	1,063%
TOTAL DAS AREAS PARA EQUIPAMENTOS URBANOS	— — — — —	—		
TOTAL DAS AREAS VERDES			3.598,94 m2	15,030%
TOTAL DAS AREAS VERDES			3.598,94 m2	15,030%
VIAS E CANALIZACAO DE TRAFEGO			6.743,23 m2	26,633%
OBSERVACAO PARQUE MUNICIPAL = ZPA I + ZPA IV (APM 01) + AREA VERDE 16.930,17m2 + 3.344,28m2 = 20.274,45m2				
RESUMO				
TOTAL DE AREAS PUBLICAS MUNICIPAIS		10.070,90 m2		42,059%
TOTAL DE AREAS ALIENAVEIS(43 Lotes)		13.873,64 m2		57,941%
AREA A PARCELAR		23.944,54 m2		100,000%

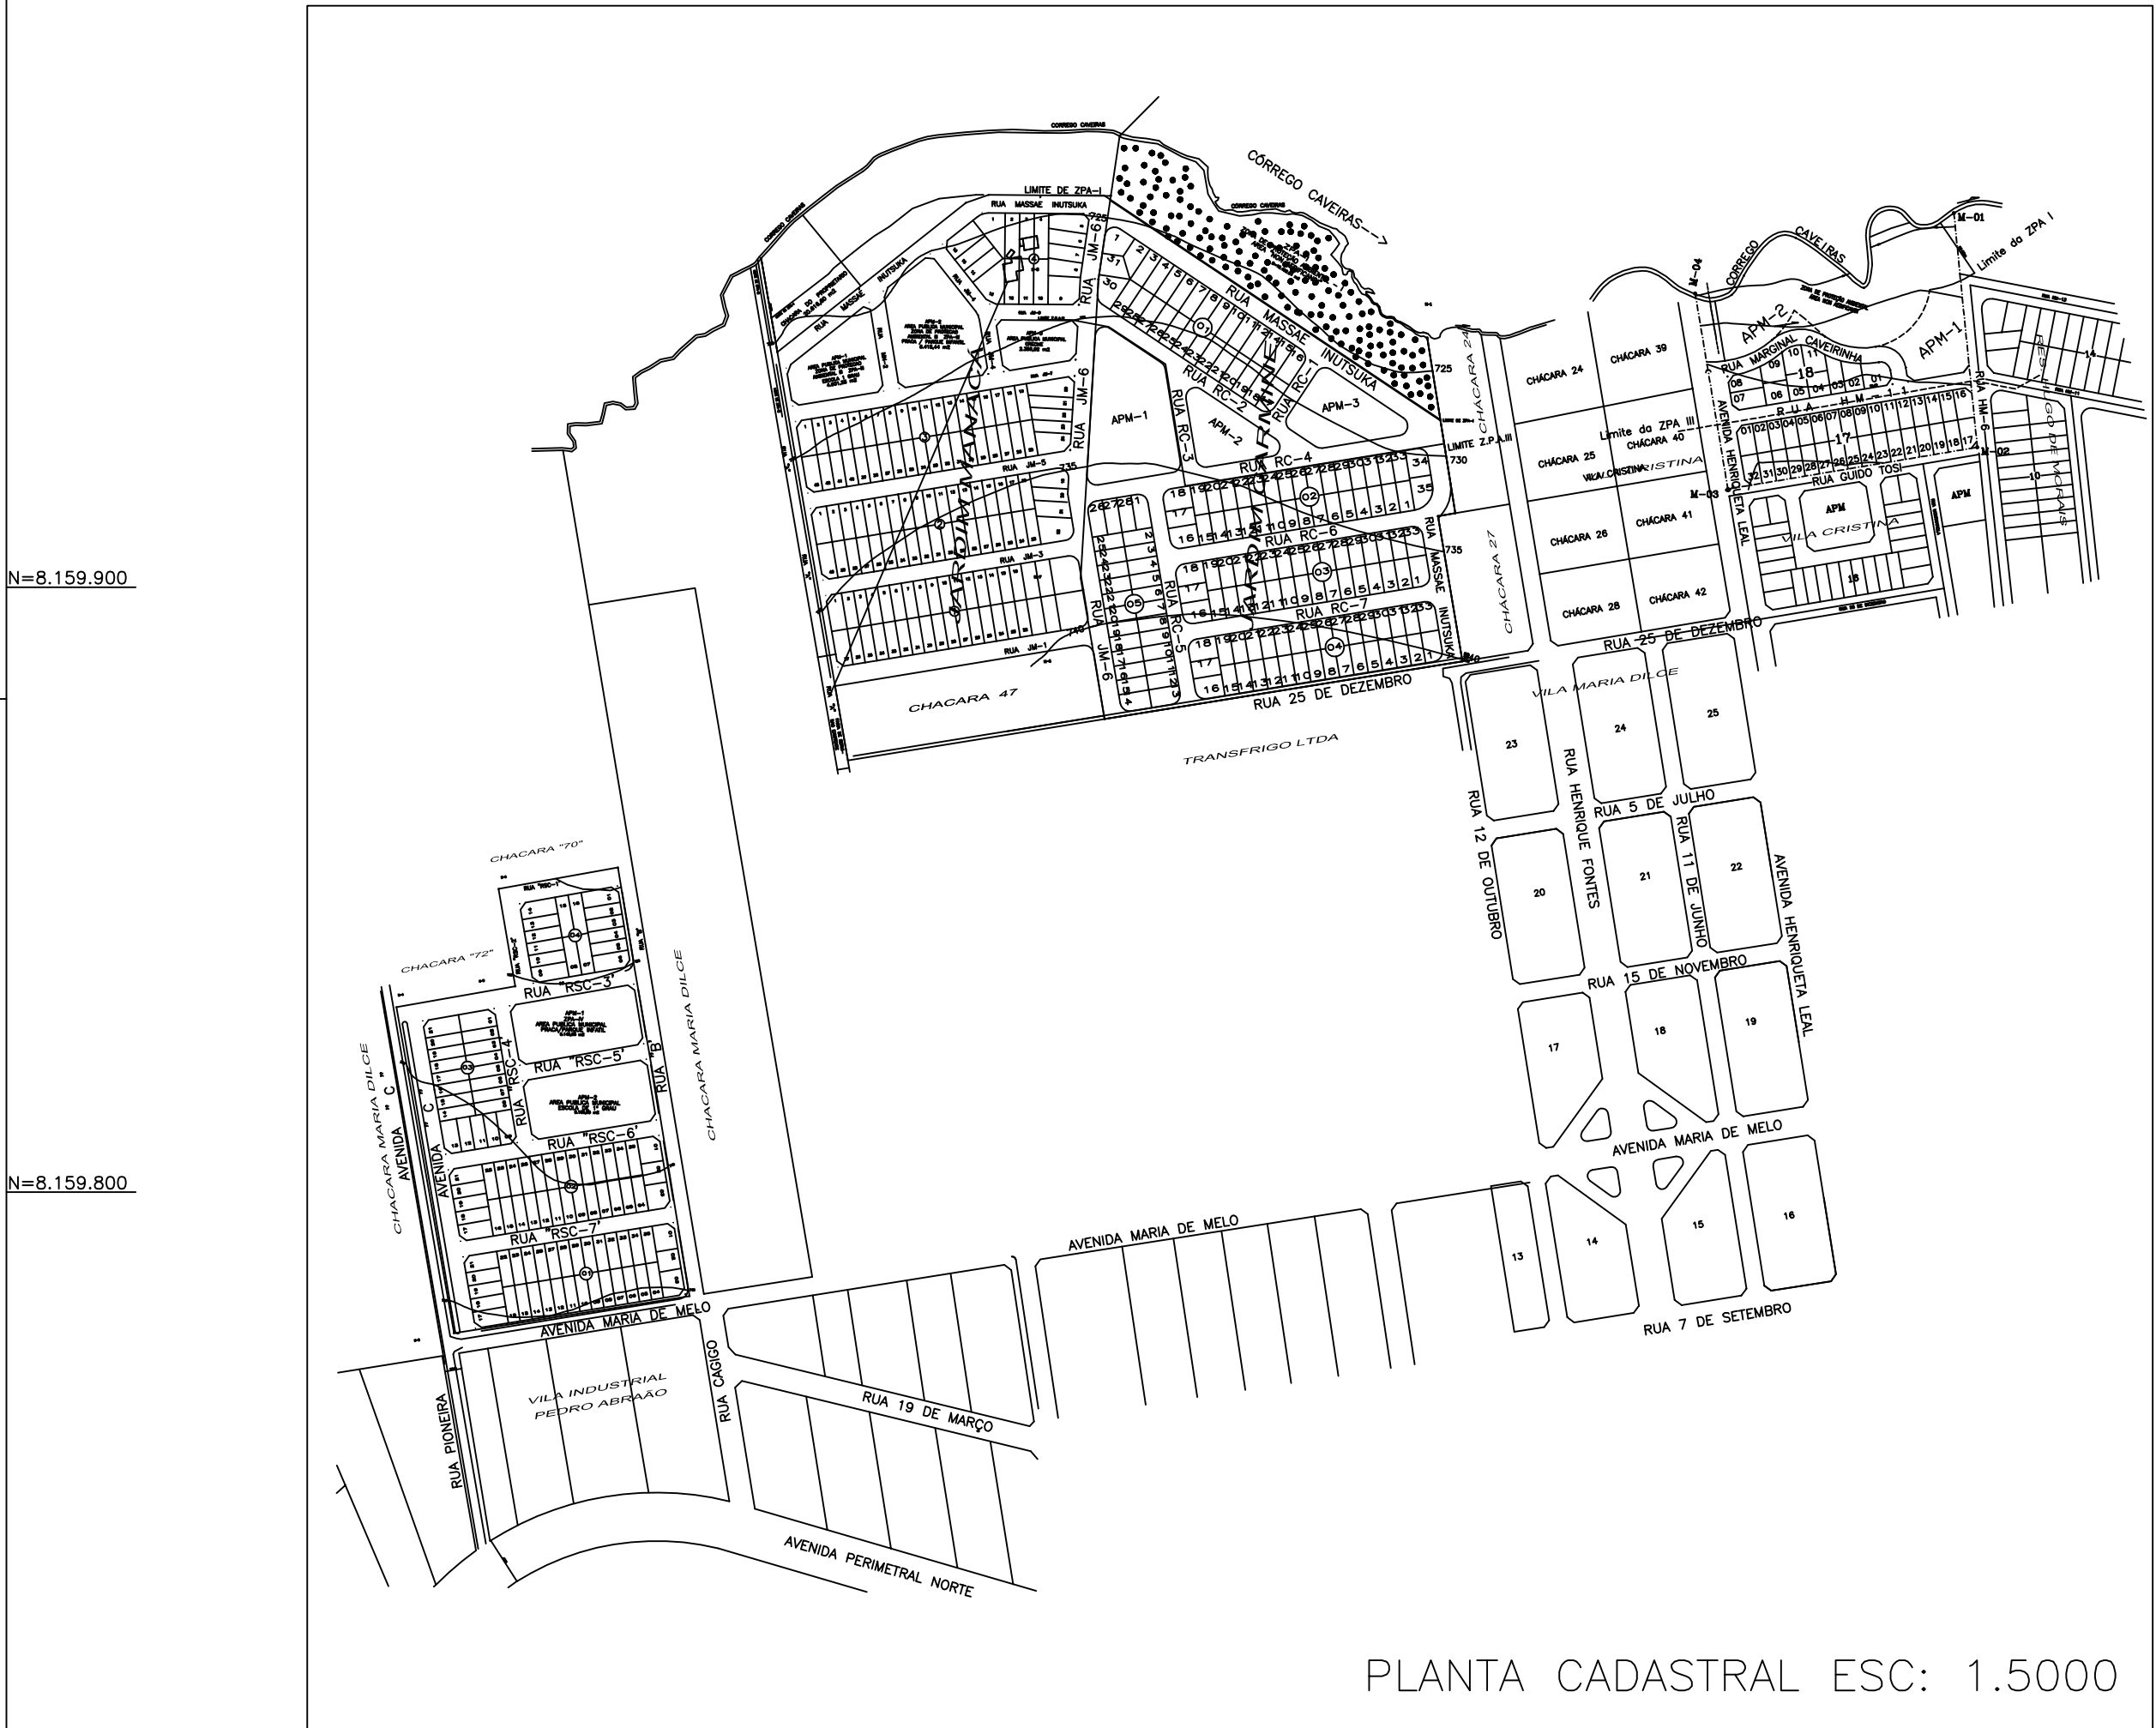

"VILA CRISTINA (EXTENSÃO)"

PARTE INTEGRANTE DA FAZENDA CATINGUEIRO
PROCESSO Nº 2.530.663-5
PARCELAMENTO PRIORITARIO LEI 7222/93 E 7502/94

PROPRIETARIO:

PORTOVILLE EMP. IMOB. LTDA

AUTOR E R.T.:

ARQ. NAGIB RAHIME
CREA - 87797/D - GO

DESCRIMINACAO	AREAS	PORCENTAGEM
AREA ESCRITURADA	40.874,71m2	100,000%
AREA ZPA I	16.930,17m2	41,420%
AREA A PARCELAR	23.944,54 m2	58,580%

NORTE

CONTEUDO:

PLANTA URBANÍSTICA

ESCALA:	DATA:	FOLHA:	MUNICIPIO:
1:1.000	AGOSTO/2005	UNICA	GOIANIA—GOIAS